


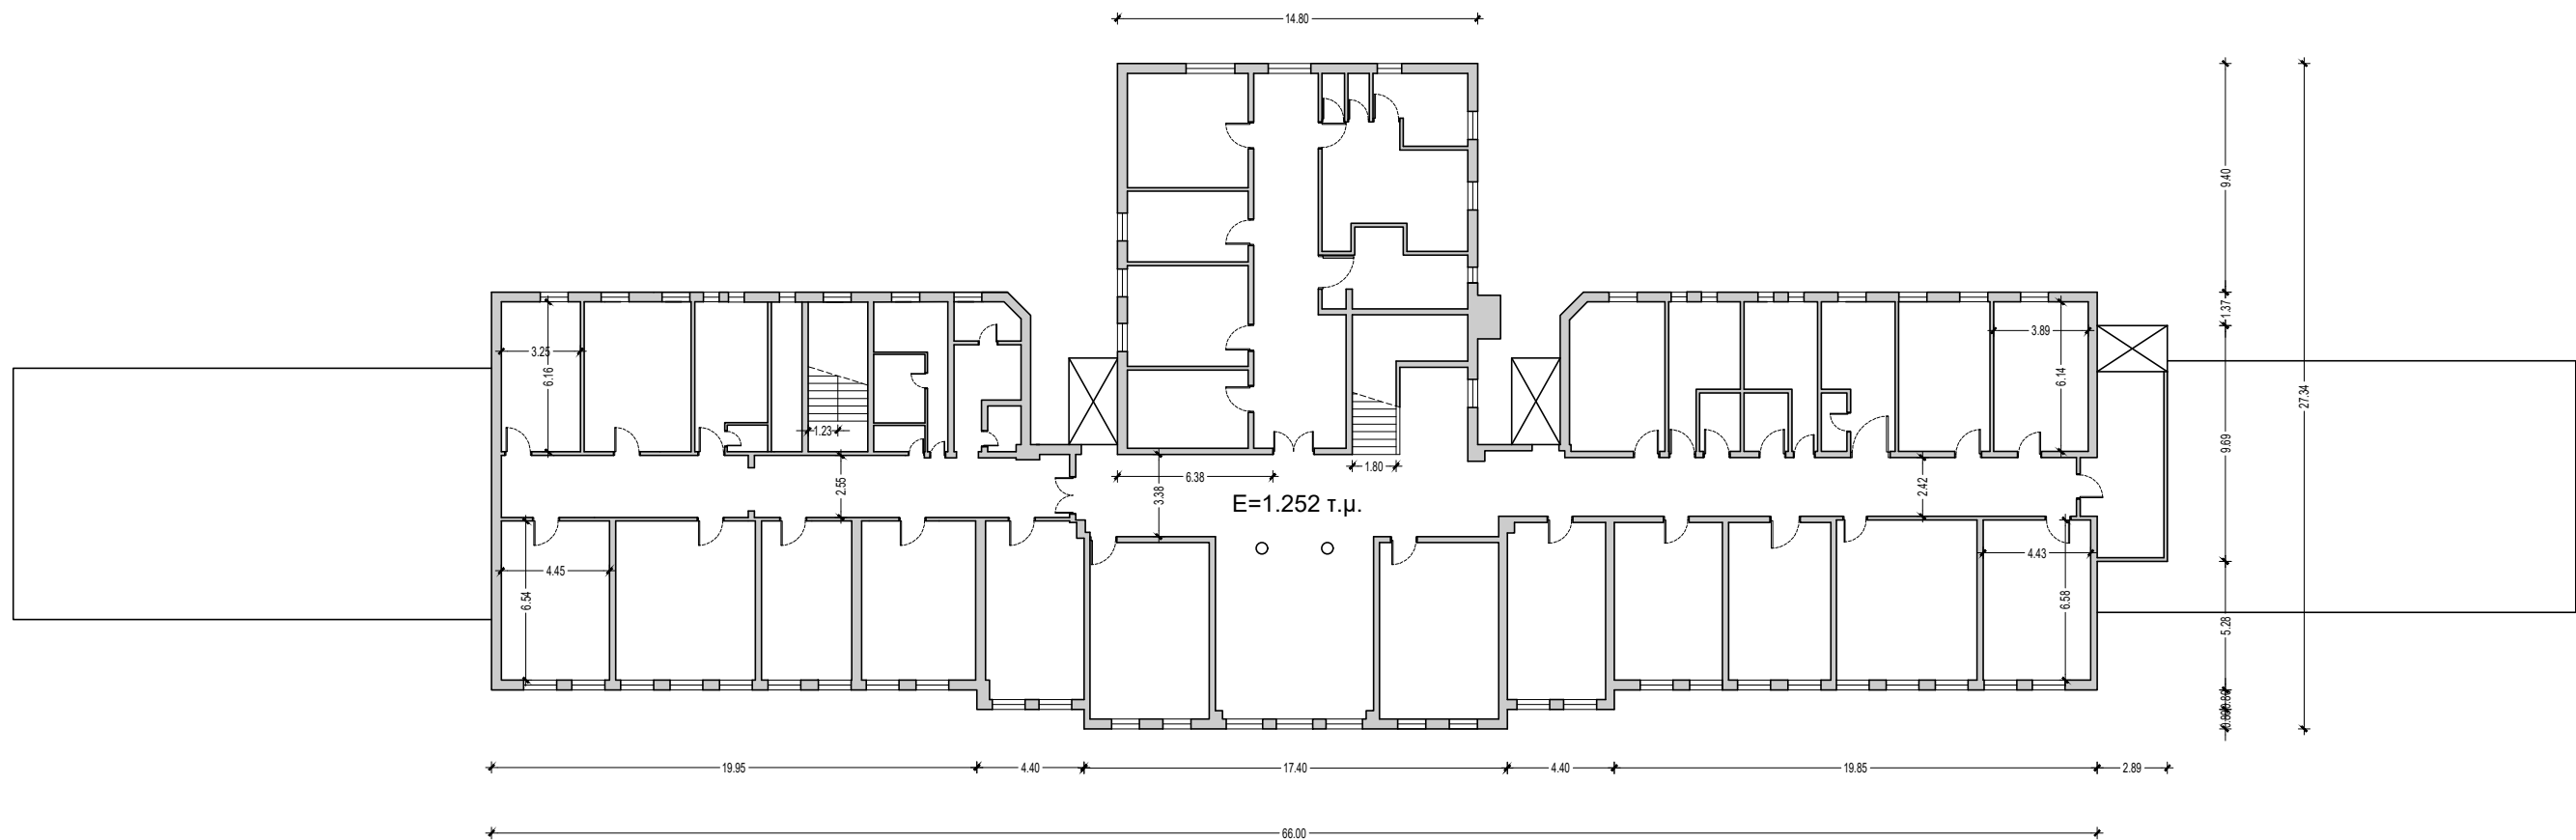

731 ΔΣΕ			ΥΠΟΓΡΑΦΗ	ΗΜΕΡ/ΝΙΑ	ΑΡΧΙΤΕΚΤΟΝΙΚΟ ΣΧΕΔΙΟ		
ΜΕΛΕΤΗΤΕΣ	ΣΤΡ (ΜΧ) ΜΠΡΑΤΗΣ ΧΡΗΣΤΟΣ ΠΟΛΙΤΙΚΟΣ ΜΗΧΑΝΙΚΟΣ				ΚΑΤΟΨΗ 1ΟΥ ΟΡΟΦΟΥ		
	ΣΤΡ (ΜΧ) ΤΣΟΛΑΚΟΣ ΝΙΚΟΛΑΟΣ ΑΡΧΙΤΕΚΤΟΝΑΣ ΜΗΧΑΝΙΚΟΣ ΣΤΡ (ΜΧ) ΜΟΥΤΟΠΟΥΛΟΣ ΠΑΝΑΓΙΩΤΗΣ ΠΟΛΙΤΙΚΟΣ ΜΗΧΑΝΙΚΟΣ						
ΘΕΩΡΗΘΗΚΕ ΔΙΕΥΘΥΝΤΗΣ	ΑΝΧΗΣ (ΜΧ) ΚΑΡΣΙΩΤΗΣ ΜΙΧΑΗΛ				ΕΡΓΟ ΑΠΟΤΥΠΩΣΗ ΚΤΙΡΙΟΥ ΠΡΩΗΝ 409 ΣΤΡΑΤΙΩΤΙΚΟΥ ΝΟΣΟΚΟΜΕΙΟΥ	ΤΟΠΟΘΕΣΙΑ ΠΑΤΡΑ, ΑΧΑΪΑ	ΚΑΙΜΑΚΑ 1:300