


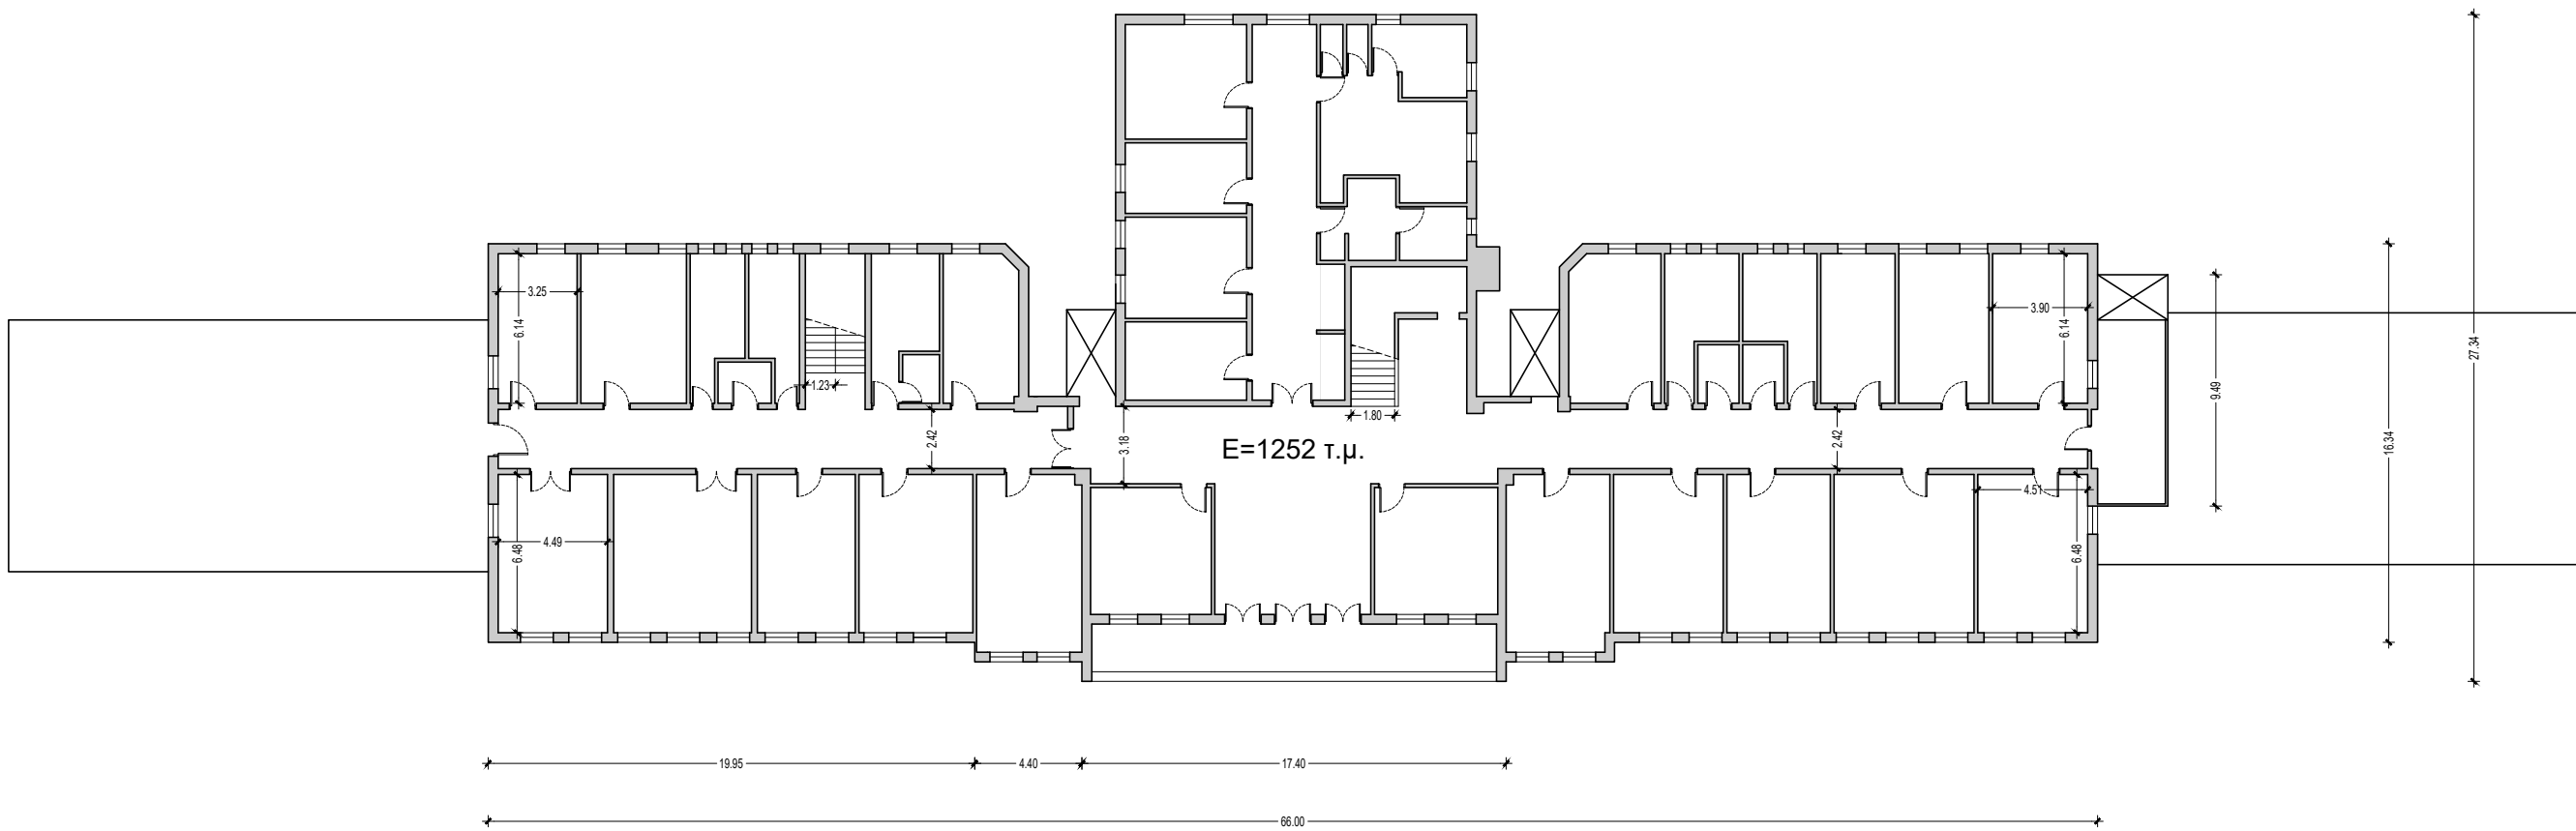

731 ΔΣΕ			ΥΠΟΓΡΑΦΗ	ΗΜΕΡ/ΝΙΑ	ΑΡΧΙΤΕΚΤΟΝΙΚΟ ΣΧΕΔΙΟ		
ΜΕΛΕΤΗΤΕΣ	ΣΤΡ (ΜΧ) ΜΠΡΑΤΗΣ ΧΡΗΣΤΟΣ ΠΟΛΙΤΙΚΟΣ ΜΗΧΑΝΙΚΟΣ				ΚΑΤΟΨΗ 2ΟΥ ΟΡΟΦΟΥ		
	ΣΤΡ (ΜΧ) ΤΣΟΛΑΚΟΣ ΝΙΚΟΛΑΟΣ ΑΡΧΙΤΕΚΤΟΝΑΣ ΜΗΧΑΝΙΚΟΣ						
ΘΕΩΡΗΘΗΚΕ ΔΙΕΥΘΥΝΤΗΣ	ΑΝΧΗΣ (ΜΧ) ΚΑΡΣΙΩΤΗΣ ΜΙΧΑΗΛ				ΕΡΓΟ ΑΝΟΤΥΛΩΣΗ ΚΤΙΡΙΟΥ ΠΡΩΤΗ 408 ΣΤΡΑΤΟΠΟΛΙΤΙΚΟΥ ΑΣΦΟΔΕΜΕΝΟΥ	ΤΟΠΟΘΕΣΙΑ ΠΑΤΡΑ, ΑΧΑΪΑ	ΚΛΙΜΑΚΑ 1:300