


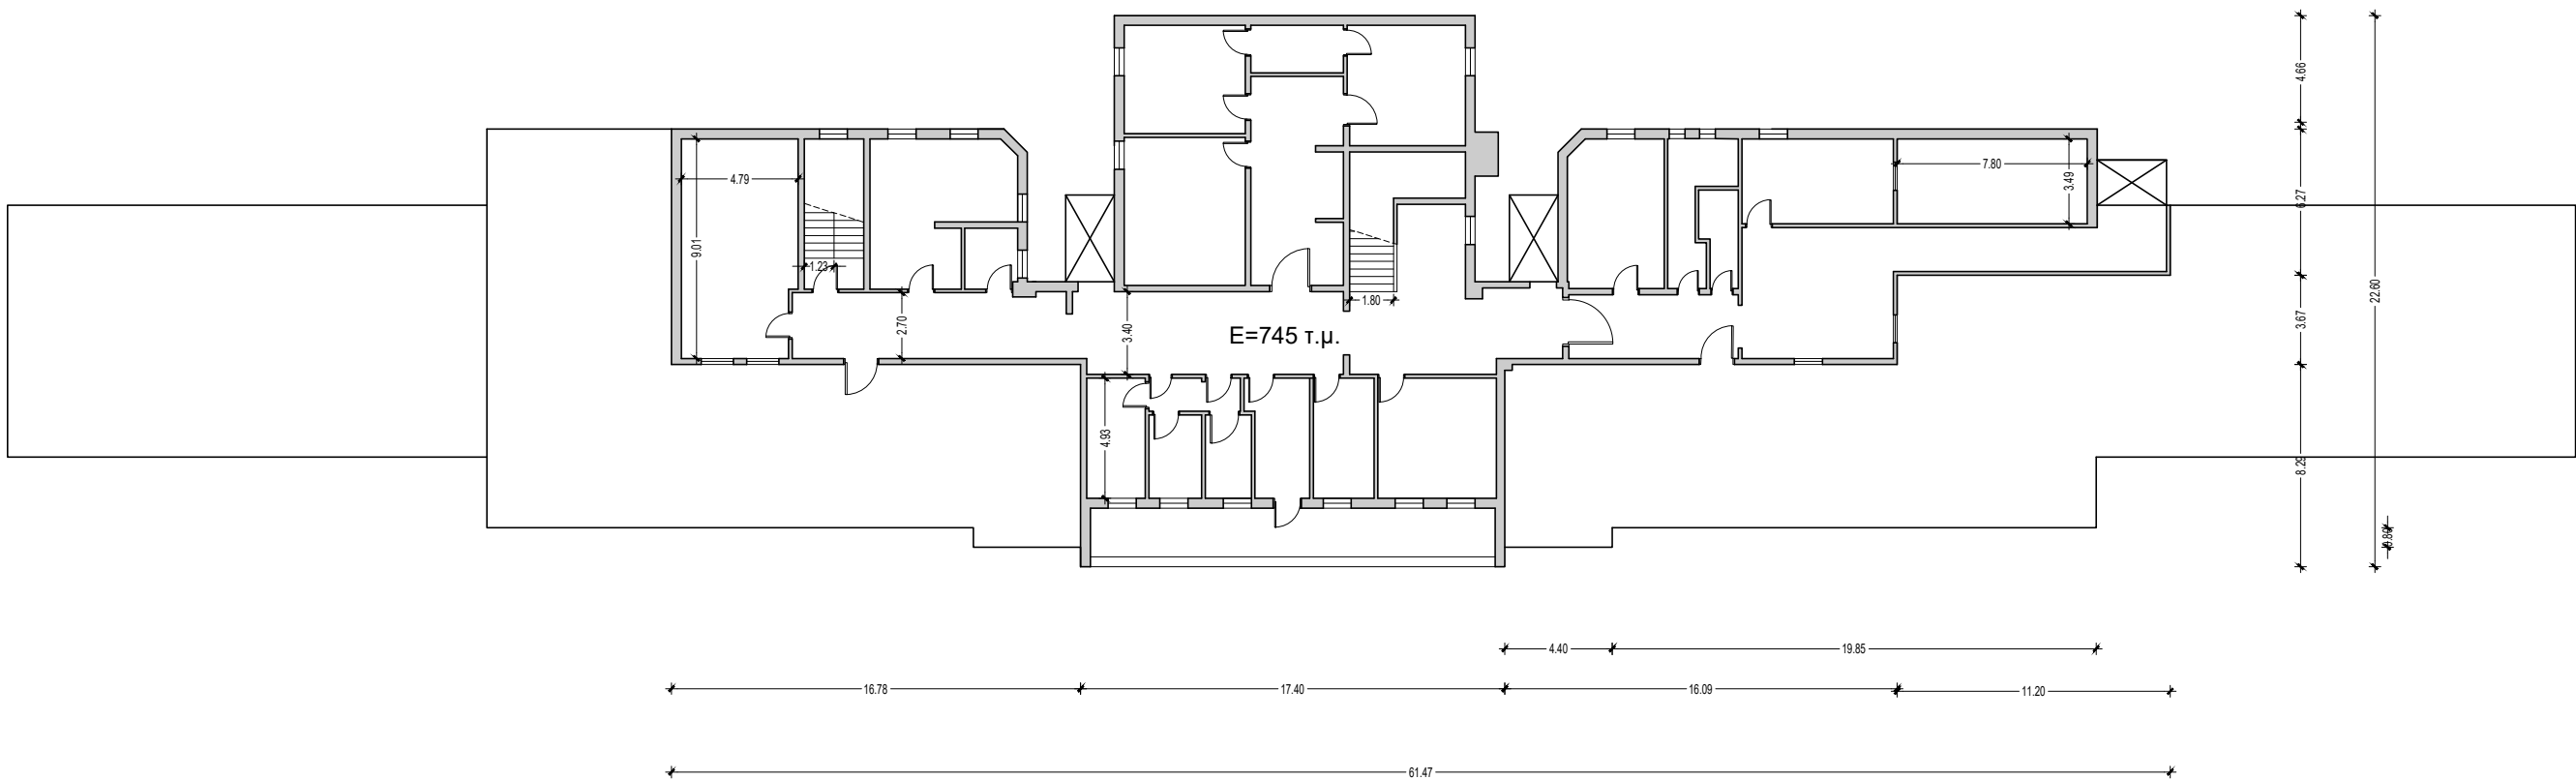

731 ΔΣΕ			ΥΠΟΓΡΑΦΗ	ΗΜΕΡ/ΝΙΑ	ΑΡΧΙΤΕΚΤΟΝΙΚΟ ΣΧΕΔΙΟ		
ΜΕΛΕΤΗΤΕΣ	ΣΤΡ (ΜΧ) ΜΠΡΑΤΗΣ ΧΡΗΣΤΟΣ ΠΟΛΙΤΙΚΟΣ ΜΗΧΑΝΙΚΟΣ				ΚΑΤΟΨΗ 3ΟΥ ΟΡΟΦΟΥ		
	ΣΤΡ (ΜΧ) ΤΣΟΛΑΚΟΣ ΝΙΚΟΛΑΟΣ ΑΡΧΙΤΕΚΤΟΝΑΣ ΜΗΧΑΝΙΚΟΣ						
	ΣΤΡ (ΜΧ) ΜΟΥΤΟΠΟΥΛΟΣ ΠΑΝΑΓΙΩΤΗΣ ΠΟΛΙΤΙΚΟΣ ΜΗΧΑΝΙΚΟΣ						
ΘΕΩΡΗΘΗΚΕ ΔΙΕΥΘΥΝΤΗΣ	ΑΝΧΗΣ (ΜΧ) ΚΑΡΣΙΩΤΗΣ ΜΙΧΑΗΛ				ΕΡΓΟ ΑΠΟΤΥΠΩΣΗ ΚΑΡΤΩΝ ΓΡΑΦΗ 469 ΣΤΡΑΤΙΩΤΙΚΟΥ ΝΕΟΚΟΜΕΙΟΥ	ΤΟΠΟΘΕΣΙΑ ΠΑΤΡΑ, ΑΧΑΪΑ	ΚΛΙΜΑΚΑ 1:300