


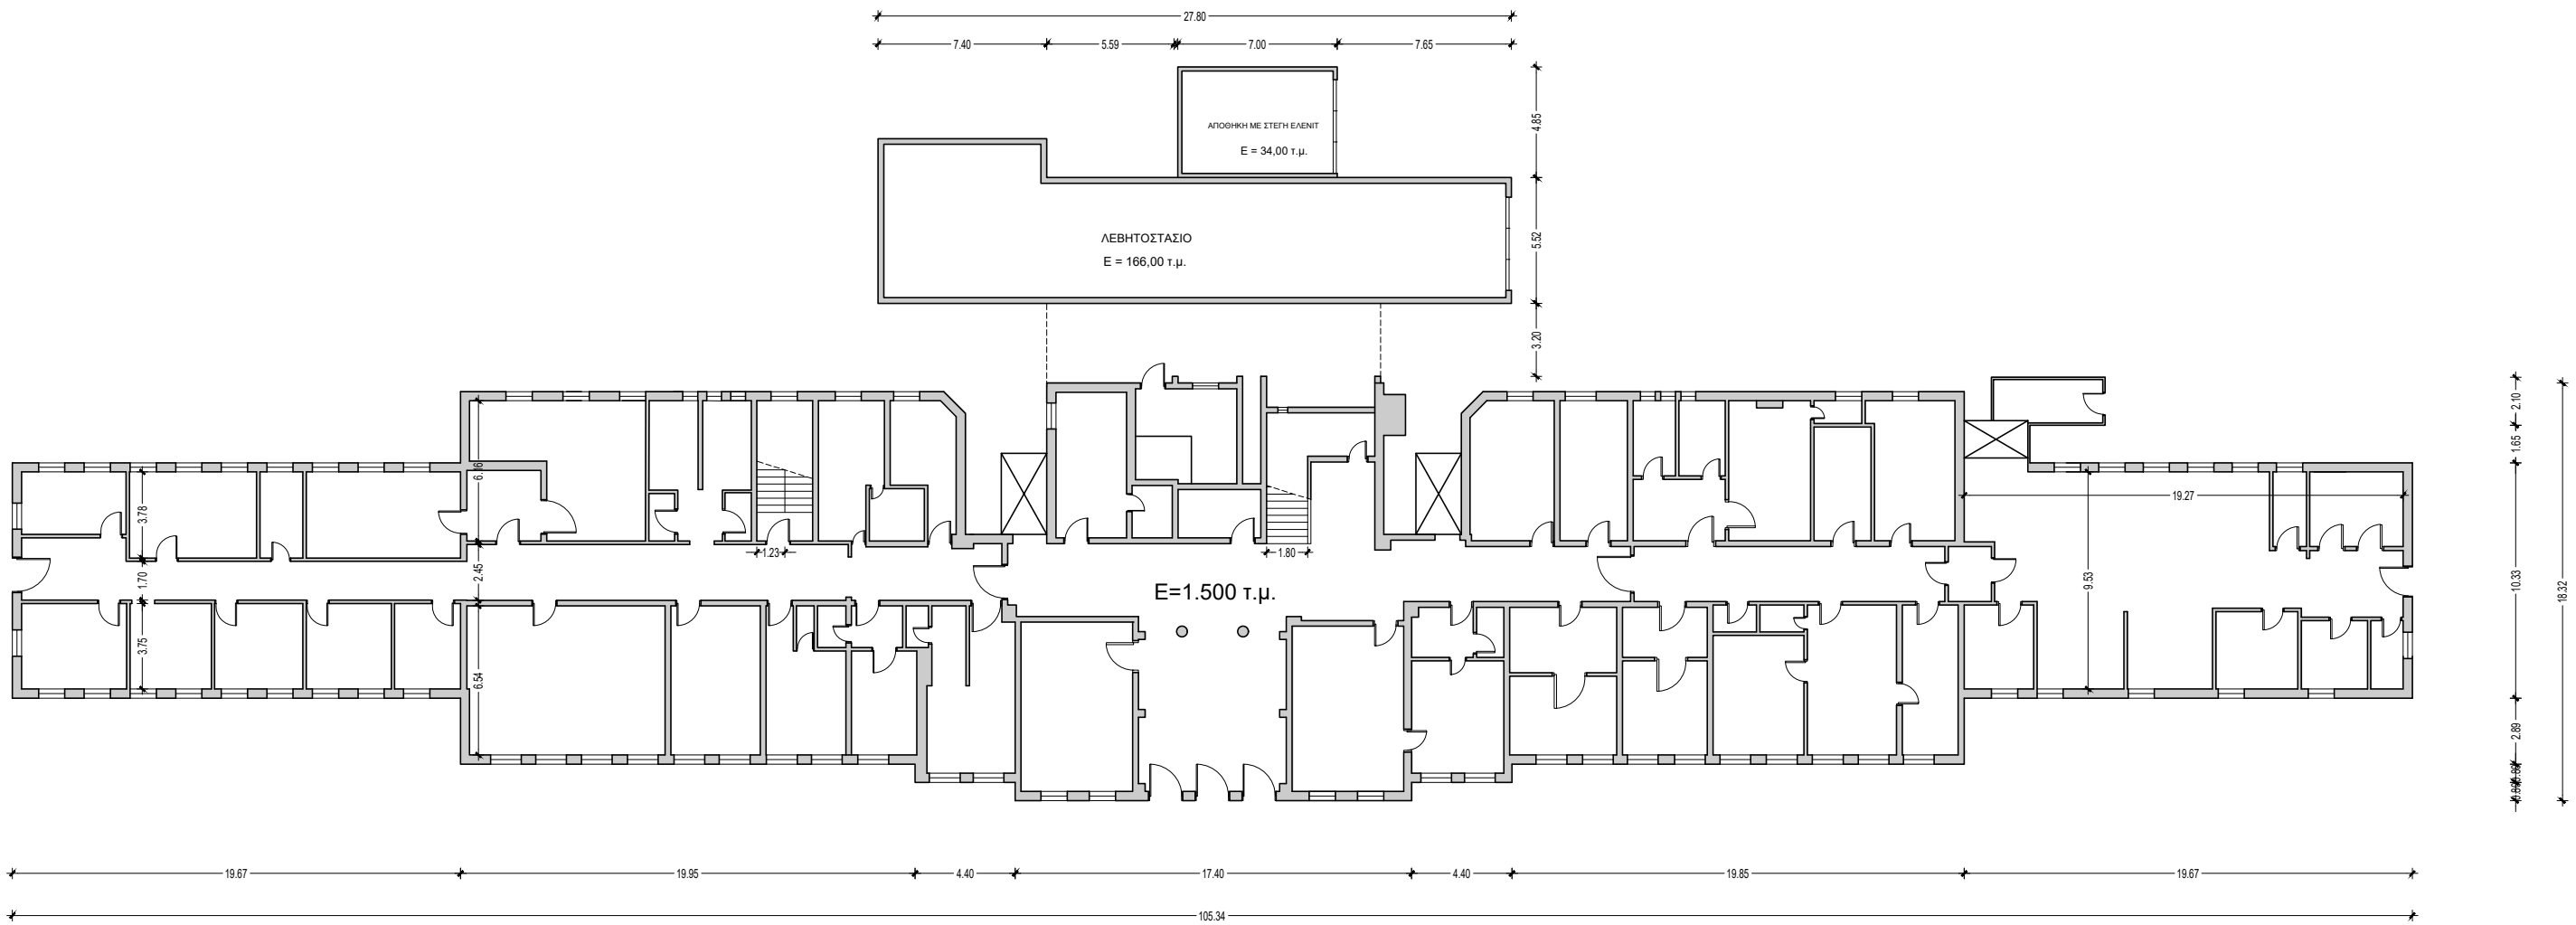

731 ΔΣΕ			ΥΠΟΓΡΑΦΗ	ΗΜΕΡ/ΝΙΑ	ΑΡΧΙΤΕΚΤΟΝΙΚΟ ΣΧΕΔΙΟ		
ΜΕΛΕΤΗΤΕΣ	ΣΤΡ (ΜΧ) ΜΠΡΑΤΗΣ ΧΡΗΣΤΟΣ ΠΟΛΙΤΙΚΟΣ ΜΗΧΑΝΙΚΟΣ				ΚΑΤΩΦΗ ΙΣΟΓΕΙΟΥ		
	ΣΤΡ (ΜΧ) ΤΣΟΛΑΚΟΣ ΝΙΚΟΛΑΟΣ ΑΡΧΙΤΕΚΤΟΝΑΣ ΜΗΧΑΝΙΚΟΣ						
	ΣΤΡ (ΜΧ) ΜΟΥΤΟΠΟΥΛΟΣ ΠΑΝΑΓΙΩΤΗΣ ΠΟΛΙΤΙΚΟΣ ΜΗΧΑΝΙΚΟΣ						
ΘΕΩΡΗΘΗΚΕ ΔΙΕΥΘΥΝΤΗΣ	ΑΝΚΗΣ (ΜΧ) ΚΑΡΣΙΩΤΗΣ ΜΙΧΑΗΛ				ΕΡΓΟ ΑΝΟΤΙΣΤΕΥΣΗ ΚΤΗΡΙΟΥ ΓΥΜΝΑΣΙΟΥ 409 ΣΤΡΑΤΙΣΤΩΝΟΥ ΜΟΣΧΟΜΕΔΟΥ	ΤΟΠΟΘΕΣΙΑ ΠΑΤΡΑ, ΑΙΩΛΙΑ	ΚΛΙΜΑΚΑ 1:300