



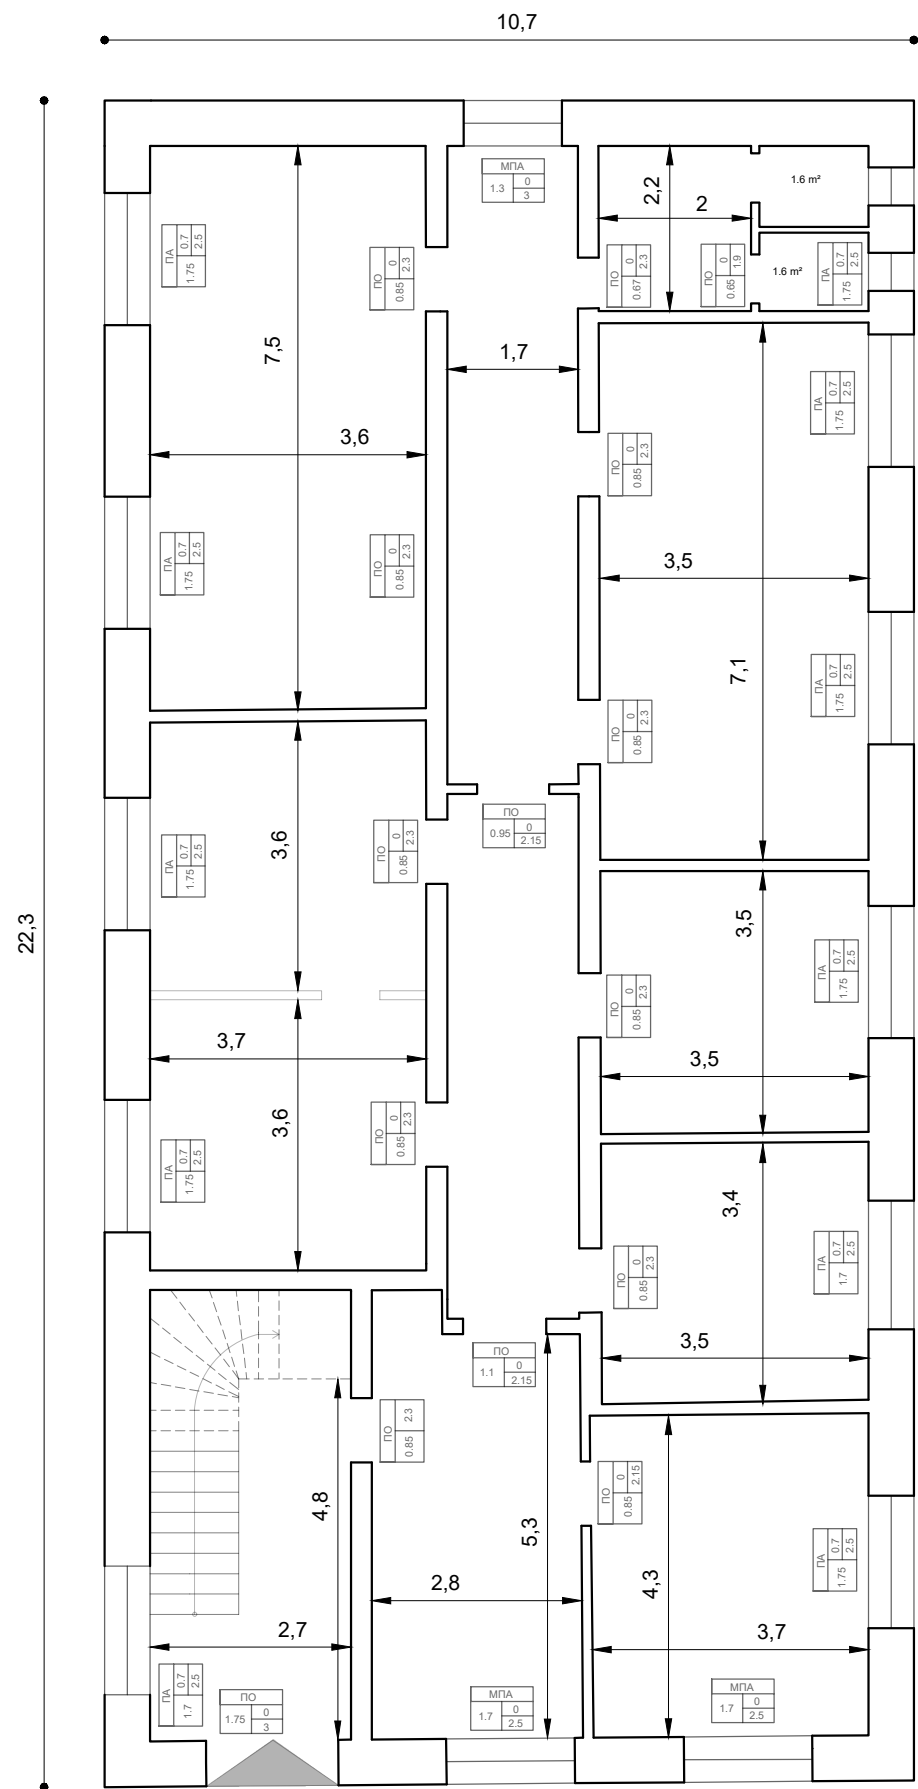

E = 239 m²

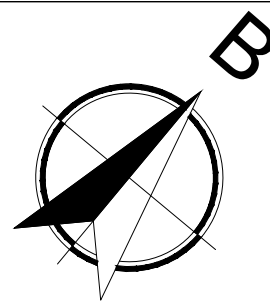

ΥΠΟΥΡΓΕΙΟ ΕΘΝΙΚΗΣ ΑΜΥΝΑΣ

ΥΠΗΡΕΣΙΑ ΑΞΙΟΠΟΙΗΣΗΣ ΑΚΙΝΗΤΗΣ ΠΕΡΙΟΥΣΙΑΣ ΕΝΟΠΛΩΝ ΔΥΝΑΜΕΩΝ

ΤΙΤΛΟΣ:
ΚΛΑΠ ΜΕΘΑΝΩΝ: ΚΑΤΟΨΗ ΑΝΕΞΑΡΤΗΤΟΥ ΚΤΙΡΙΟΥ

ΙΔΙΟΚΤΗΣΙΑ:
ΤΑΜΕΙΟ ΕΘΝΙΚΗΣ ΑΜΥΝΑΣ

ΜΕΛΕΤΗ:
ΑΝΧΗΣ (ΜΧ) ΤΖΑΝΝΕΣ ΓΕΩΡΓΙΟΣ
ΠΟΛΙΤΙΚΟΣ ΜΗΧΑΝΙΚΟΣ
ΣΤΡ (ΜΧ) ΜΠΑΝΤΗΣ ΓΕΩΡΓΙΟΣ
ΠΟΛΙΤΙΚΟΣ ΜΗΧΑΝΙΚΟΣ

ΤΟΠΟΘΕΣΙΑ:
ΑΚΤΗ ΣΑΡΩΝΙΚΟΥ & ΖΑΧΑΡΑΤΟΥ

ΠΕΡΙΟΔΟΣ ΜΕΛΕΤΗΣ:
ΔΕΚΕΜΒΡΙΟΣ 2024

ΑΡΙΘΜΟΣ ΣΧΕΔΙΟΥ:
K7

ΚΛΙΜΑΚΑ:
1:100

ΘΕΩΡΗΘΗΚΕ
Ο ΔΙΕΥΘΥΝΤΗΣ

Ο ΣΥΝΤΑΞΑΣ

ΚΙΣΚΗΡΑΣ ΠΑΝΑΓΙΩΤΗΣ