


ΛΕΥΚΩΝ ΚΤΙΡΙΟ

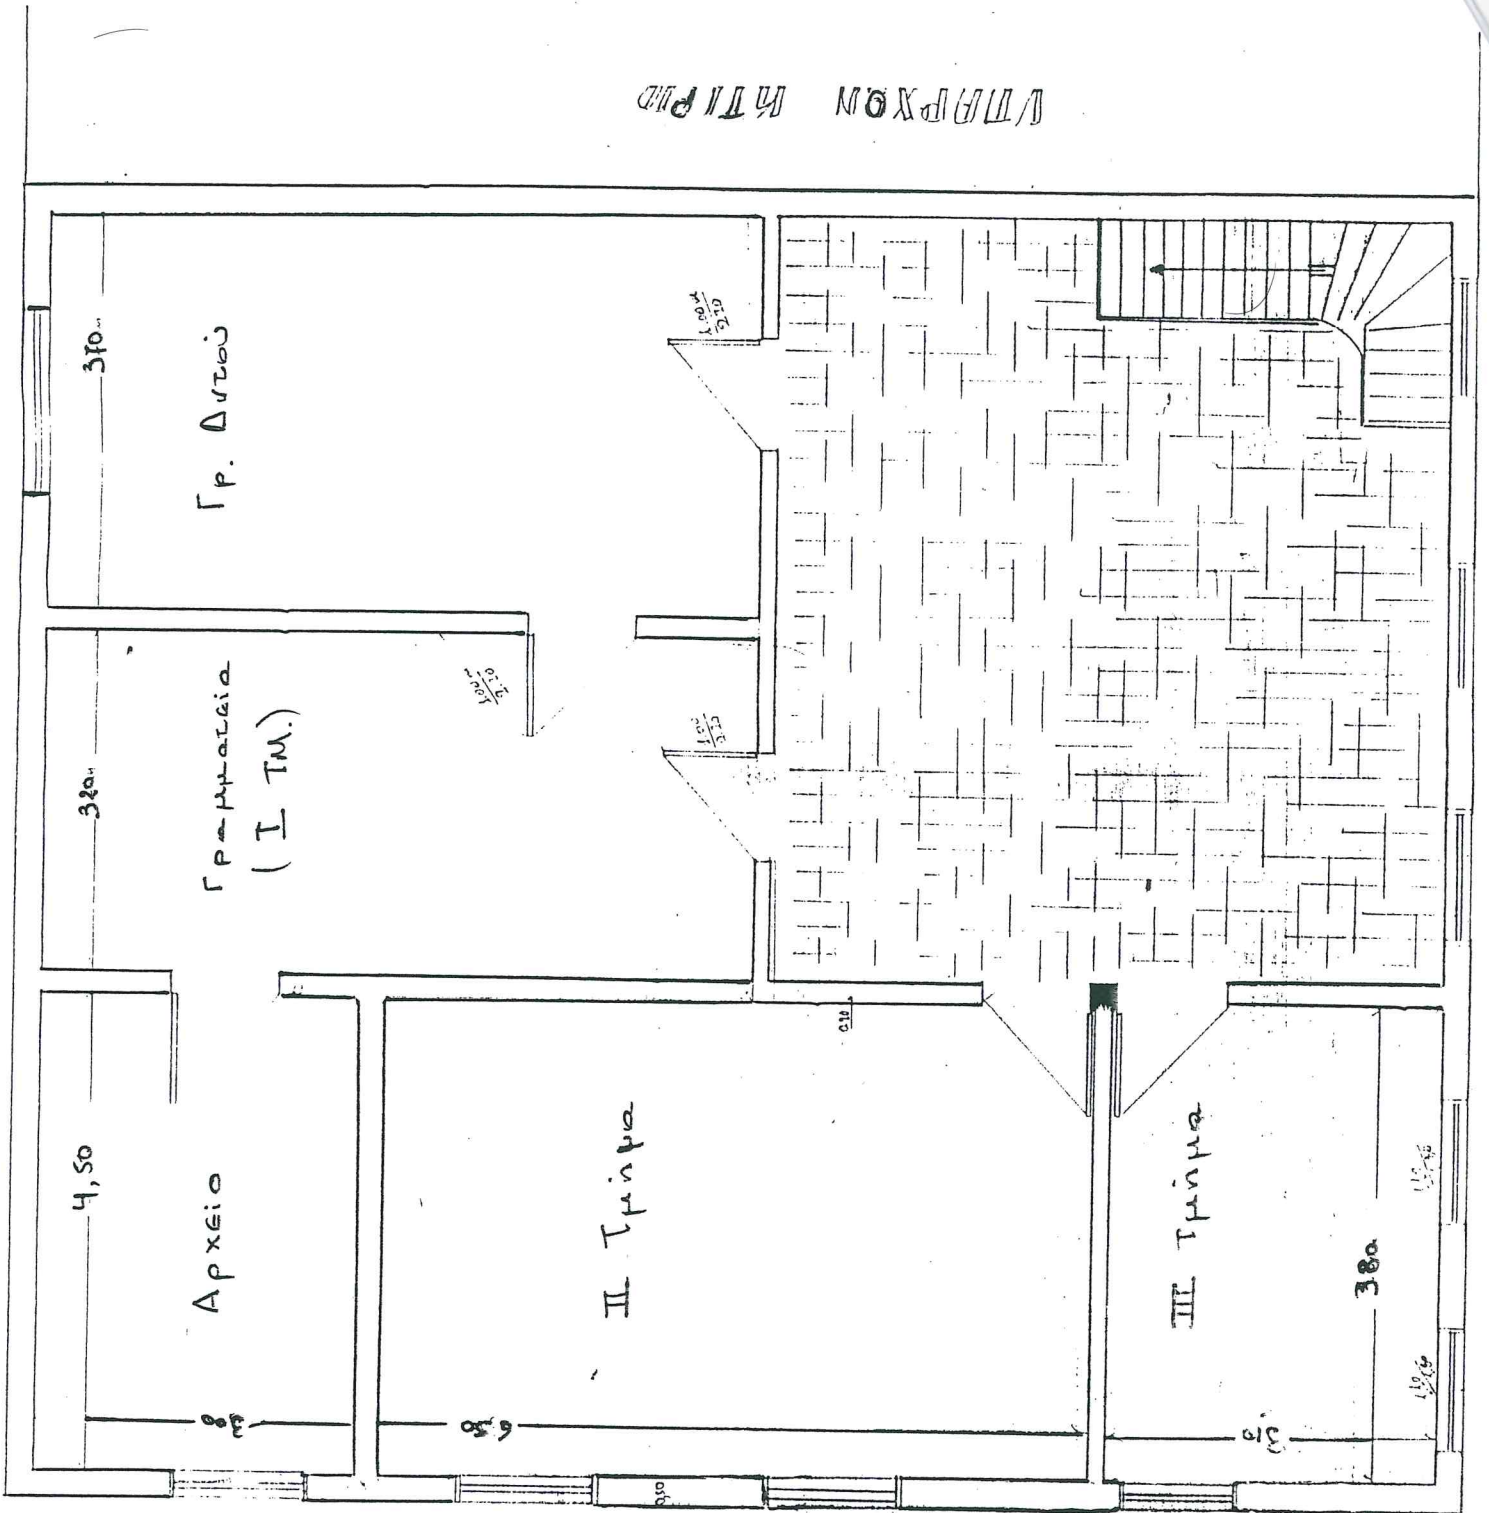

ΚΑ: 1/50

Ι.Σ. ΔΡΑΜΑΣ

ΚΑΤΟΨΗ ΟΡΟΦΟΥ