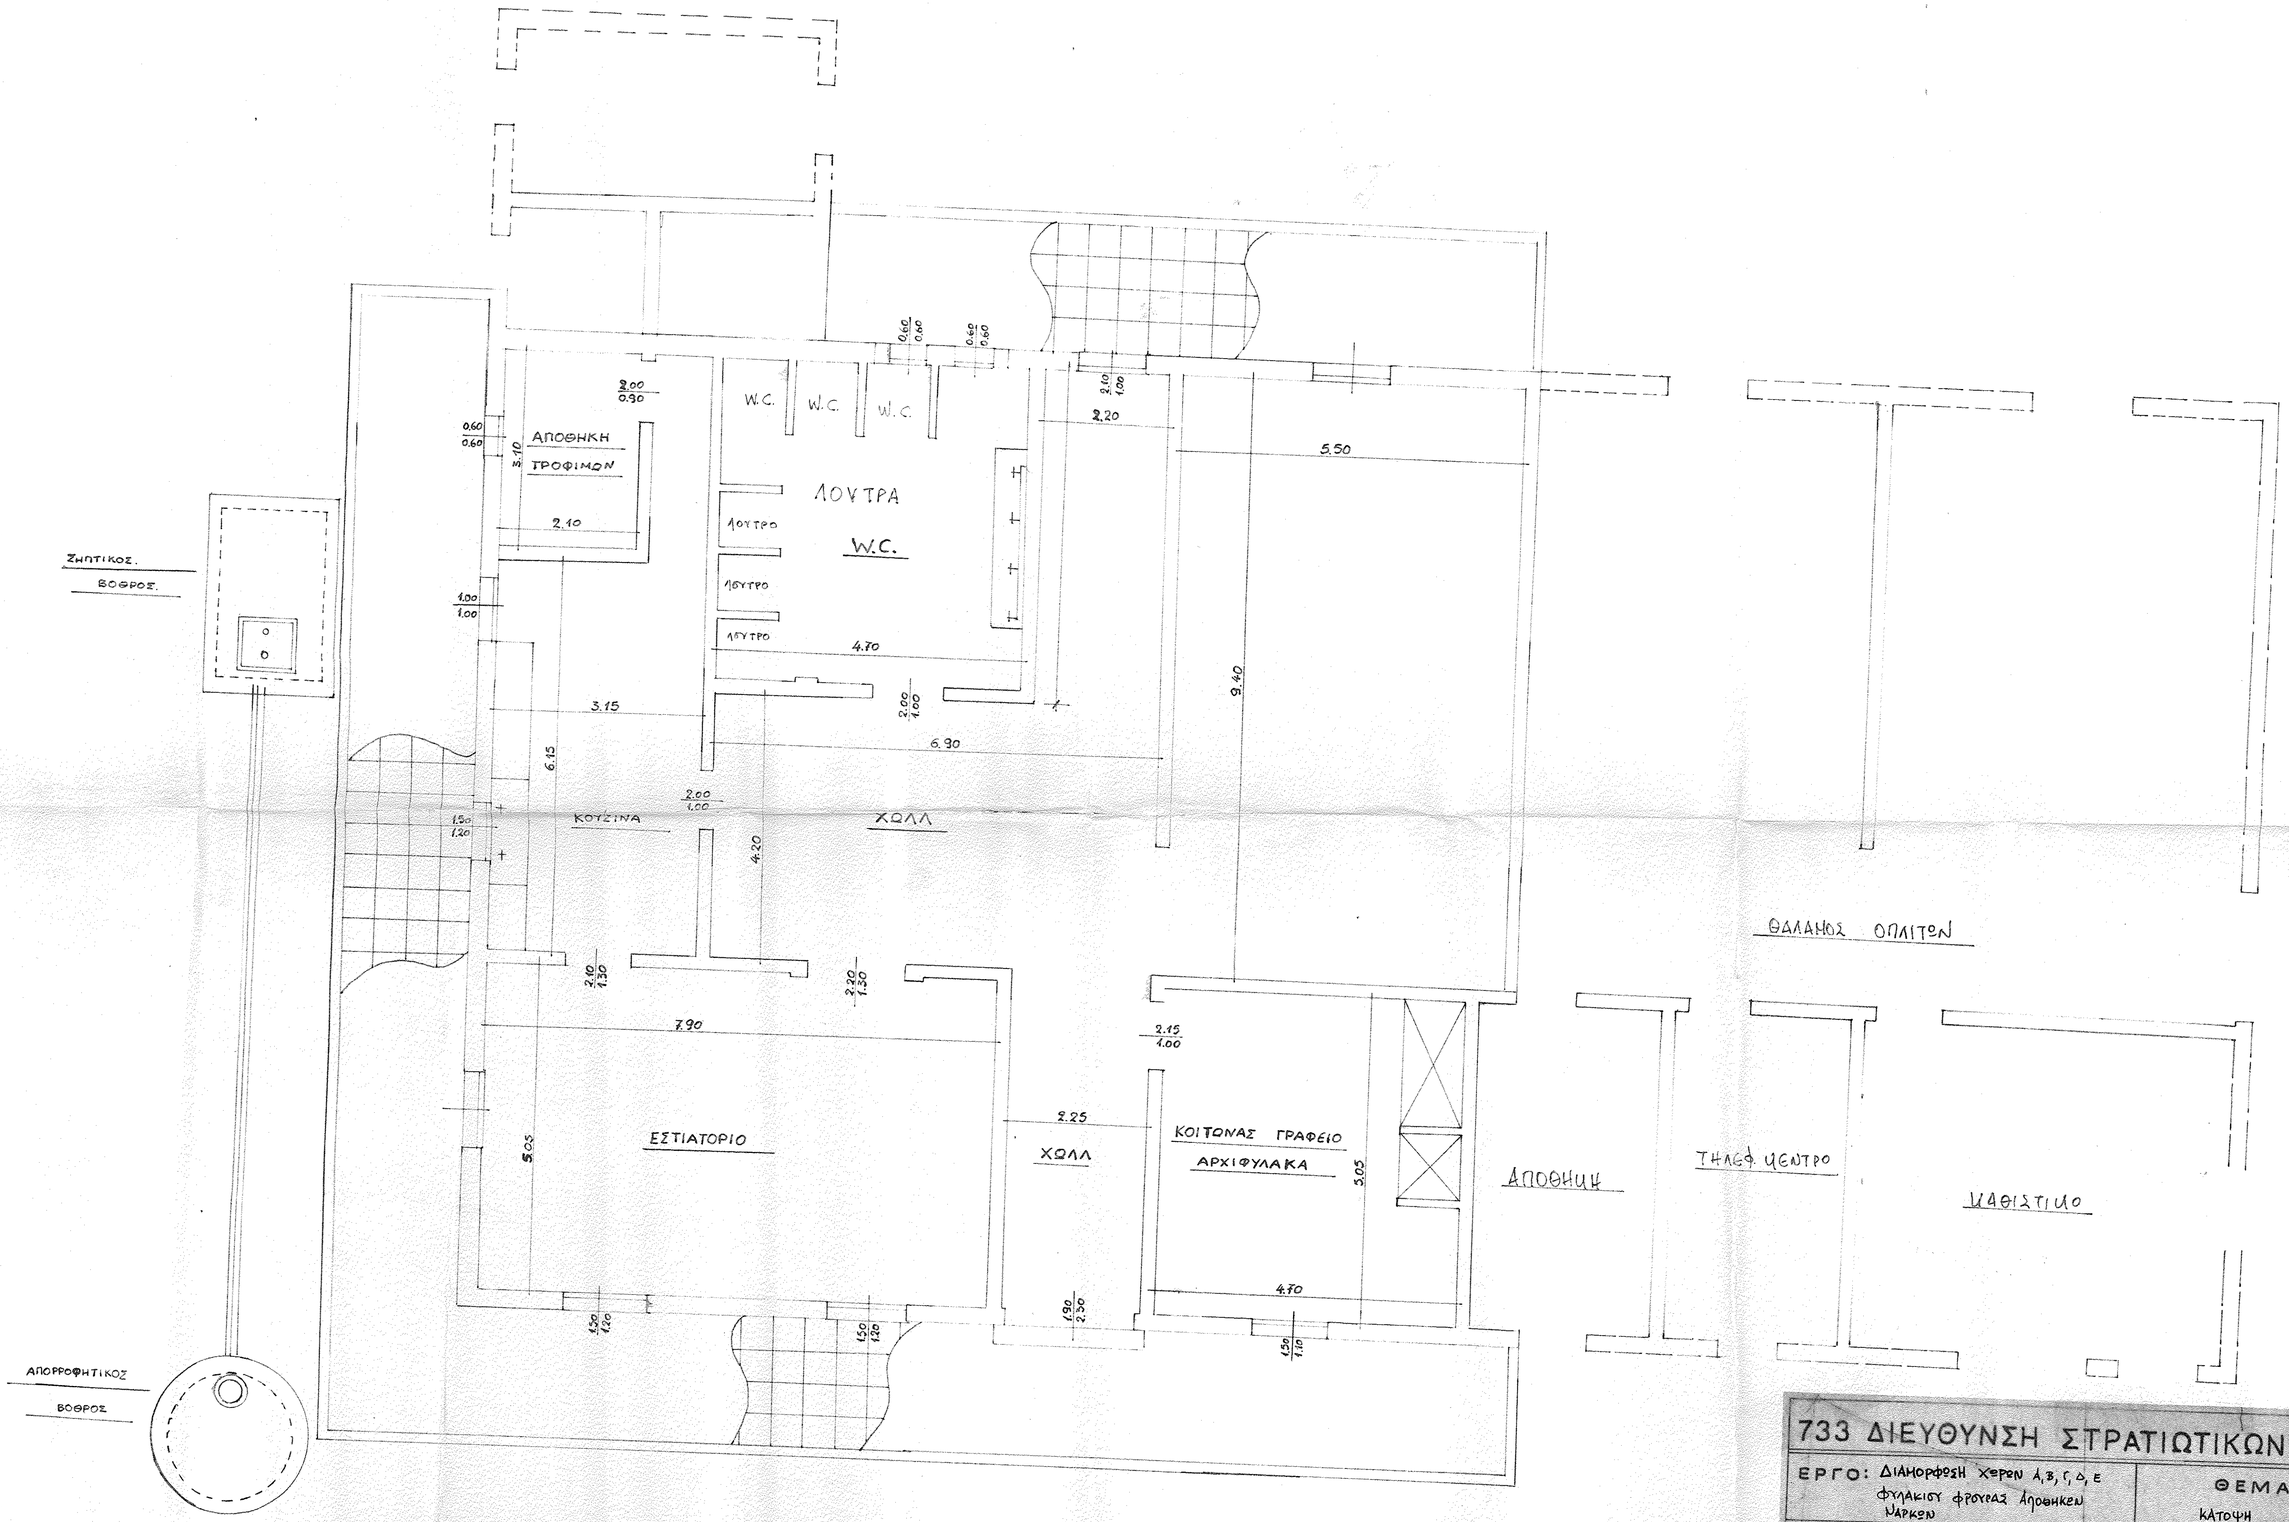

733 ΔΙΕΥΘΥΝΣΗ ΣΤΡΑΤΙΩΤΙΚΩΝ ΕΡΓΩΝ

ΕΡΓΟ: ΔΙΑΜΟΡΦΩΣΗ ΧΕΡΣΟΝ Α,Β,Γ,Δ,Ε ΦΥΛΑΚΙΟΥ ΦΡΟΥΡΑΣ ΑΠΟΘΗΚΕΩΝ ΝΑΡΚΕΩΝ			ΘΕΜΑ: ΚΑΤΟΨΗ	
ΠΟΛΗ: ΑΜΠΕΛΟΚΗΠΟΙ ΚΑΣΤΟΡΙΑΣ				
ΕΘΕΩΡΗΘΗ Ο ΔΙΕΥΘΥΝΤΗΣ	-Ο- ΔΚΤΗΣ ΤΟΥ 715ΤΜΧ	[redacted] -Ο- ΠΑΡΑΔΟΥΣ	-ΟΙ- ΠΑΡΑΛΑΒΑΝΟΝΤΕΣ	ΗΜΕΡΟΜ.
-Ο- ΕΡΓΟΛΗΠΤΗΣ	ΕΛΛΗΝΙΚΗ ΔΗΜΟΚΡΑΤΙΑ ΥΠΟΥΡΓΕΙΟ ΕΘΝΙΚΗΣ ΑΜΥΝΑΣ ΔΙΕΥΘΥΝΣΗ ΣΤΡΑΤΙΩΤΙΚΩΝ ΕΡΓΩΝ ΤΜΗΜΑ ΜΕΛΕΤΩΝ ΕΡΓΩΝ		[redacted]	ΚΛΙΜΑΞ
ΑΠΟΦΑΣΙΣΕ: Δ/ντης Μελετών Αρχ. (ΜΧ)	Πλοίαρχος Λαμπρινουδάκης Αρχιτ. (ΜΧ)	ΧΡΗΣ: ΚΑΡΑΤΟΣΙΟΣ ΔΕΑ (ΜΧ)	[redacted]	ΑΡ. ΣΧ. 1