


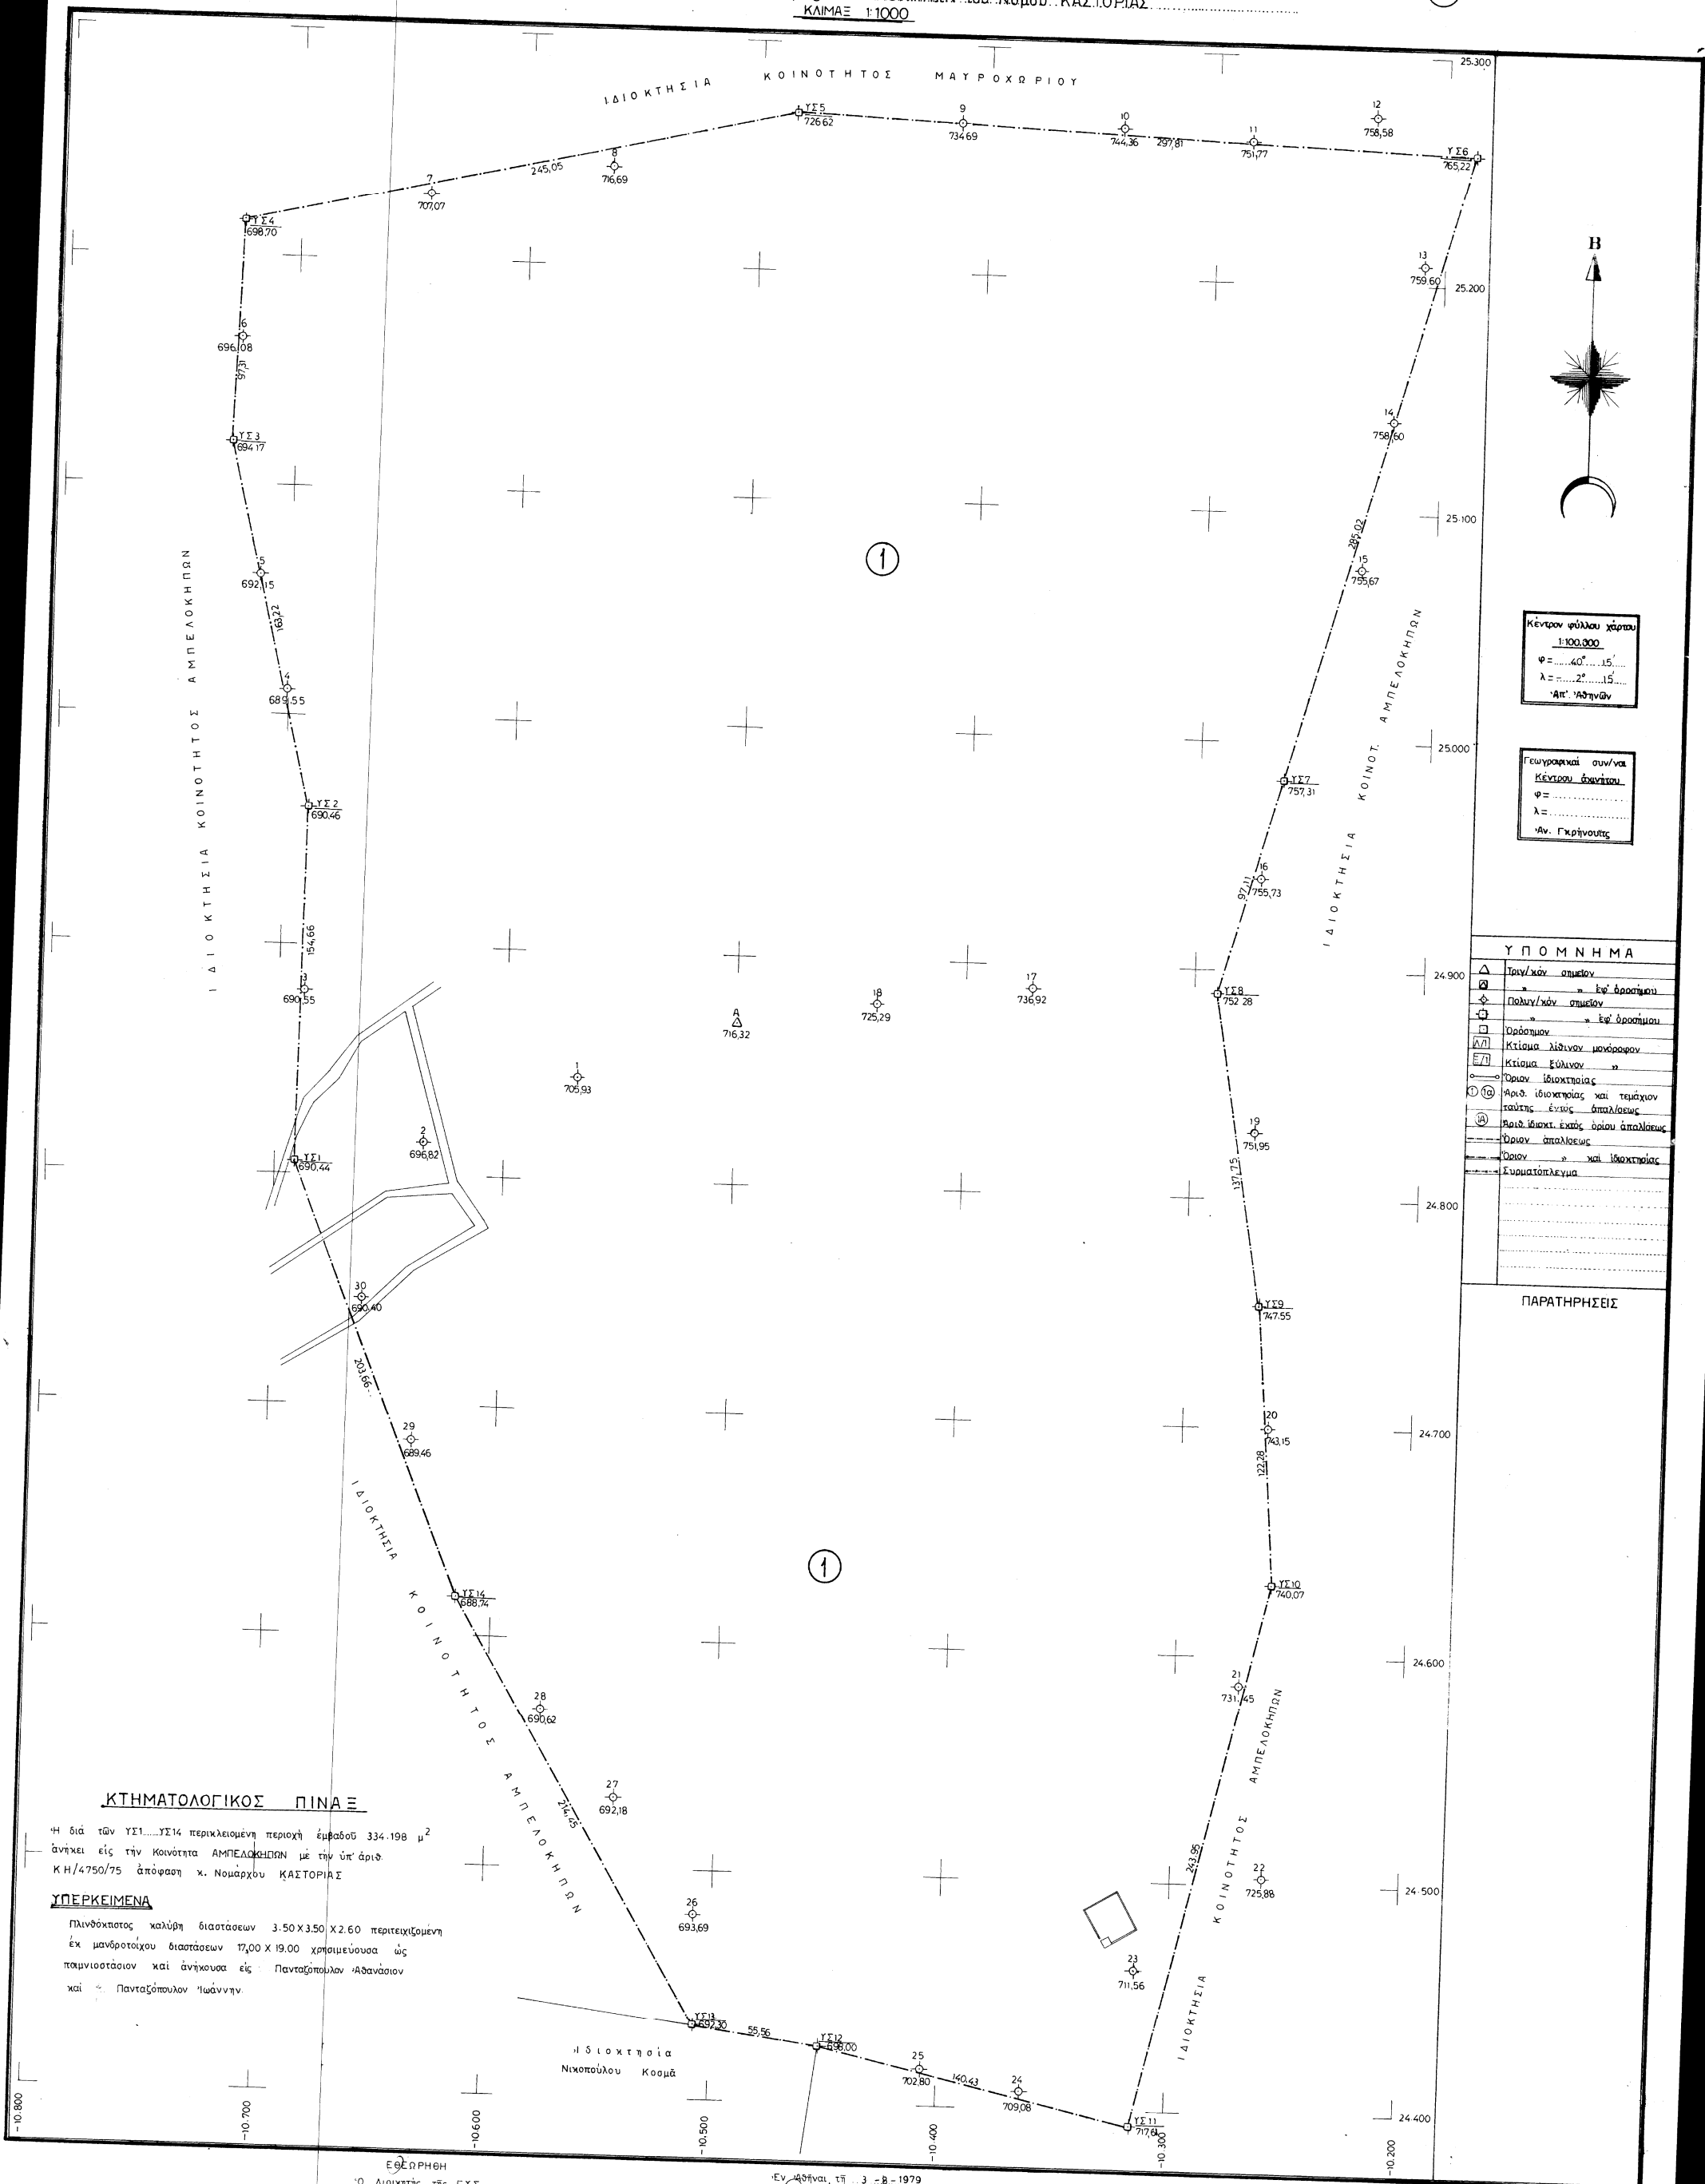

Κέντρο φύλλου χάρτου
1:100.000
φ = 40° 15'
λ = 22° 15'
Απ' Αθηνών

Γεωγραφικοί συν/να
Κέντρου άκρίτου
φ =
λ =
Αν. Γκρίνουιτς

ΥΠΟΜΝΗΜΑ

Δ	Τριγών σημείον
□	Εξ όραση
Φ	Πολύγων σημείον
□	Εξ όραση
□	Ορόσημον
ΛΠ	Κτίσμα λίθινον μονόροφον
ΕΠ	Κτίσμα ξύλινον
○	Όριον ιδιοκτησίας
① ②	Ασθ. ιδιοκτησίας και τεμάχιον ταύτης έως απαλλάσεως
③	Ασθ. ιδιοκτ. εκτός όριου απαλλάσεως
---	Όριον απαλλάσεως
---	Όριον " και ιδιοκτησίας
---	Συνορατόπλεγμα

ΠΑΡΑΤΗΡΗΣΕΙΣ

ΚΤΗΜΑΤΟΛΟΓΙΚΟΣ ΠΙΝΑΞ

Η διά των ΥΣ1...ΥΣ14 περικλειομένη περιοχή έμβαδού 334.198 μ²
ανήκει εις την Κοινότητα ΑΜΠΕΛΟΚΗΠΩΝ με την υπ' αριθ.
ΚΗ/4750/75 απόφαση κ. Νομαρχού ΚΑΣΤΟΡΙΑΣ

ΥΠΕΡΚΕΙΜΕΝΑ

Πλινθόκτοτος καλύβη διαστάσεων 3.50 X 3.50 X 2.60 περιτειχισμένη
έκ μονόροφου διαστάσεων 17.00 X 19.00 χρησιμεύουσα ως
παμνιστάσιον και ανήκουσα εις Πανταζόπουλον Αθανάσιον
και Πανταζόπουλον Ιωάννην.

ΕΓΞΗΡΗΘΗ

Ο Διοικητής της Γ.Υ.Σ.

Δημήτριος Δημητριάδης

Πετρός

Εν Αθήναις τη 3-8-1979

Το Τμήμα Ταχυμετρίας

Σχης (Γ)

Σχης (Γ)

Οι

Συντάξαντες

Παπαχρήστου Χρυσόστομος
ΔΕΑ (ΜΧ)

Πλασαριάς Γεώργιος
ΔΕΑ (ΜΧ)