

Π Ο Λ Υ Κ Α Τ Ο Ι Κ Ι Α


ΤΗΣ Ο.Ε. Β.Τ.Ζ. ΧΑΝΙΩΤΗΣ & Κ. ΚΑΘΡΕΠΤΗΣ,
ΕΠΙ ΤΩΝ ΟΔΩΝ ΦΙΛΑΔΕΛΦΕΩΣ & ΣΚΑΛΙΣΤΗΡΗ
ΚΑΤΩΣ Δ' ΟΡΟΦΟΥ (Α ΕΞΟΧΗ) ΚΑ.150 ΑΘΗΝΑΙ

ΑΘΗΝΑΙ 25 ΑΠΡΙΛΙΟΥ 1964
Ο ΜΗΧΑΝΙΚΟΣ

ΙΩΑΝΝΗΣ ΒΑΣ. ΧΑΝΙΩΤΗΣ
ΠΟΛΥΤΕΧΝΙΚΟΣ ΜΗΧΑΝΙΚΟΣ
ΔΙΕΥΘΥΝΤΗΣ ΕΡΓΩΝ
ΜΕΛΕΤΗΤΑΙ ΟΝ 2
ΑΡΧ. ΓΕΩΓΡ. 5370

ΑΡ. ΣΧ. 5.

Εμβαδόν οικοπέδου $445,40 \text{ m}^2$
Μείον ακαθάρτων $63,75 \text{ m}^2$
Καλυπτόμενη επιφάνεια $381,65 \text{ m}^2$
Μείον βεράντα $(23,60 + 17,75) \times 2,50 = 108,35$
ΕΡΚΕΡ $(4,40 + 4,20) \times 0,40 = 3,45$
Μείον επιφανειαί φωταυγ. $- 3,05$
(ως εις κατοφν Ε.ορ.)
Απορίεμα $273,70 \text{ m}^2$
Όγκος $273,70 \times 3,20 = 875,84 \text{ m}^3$

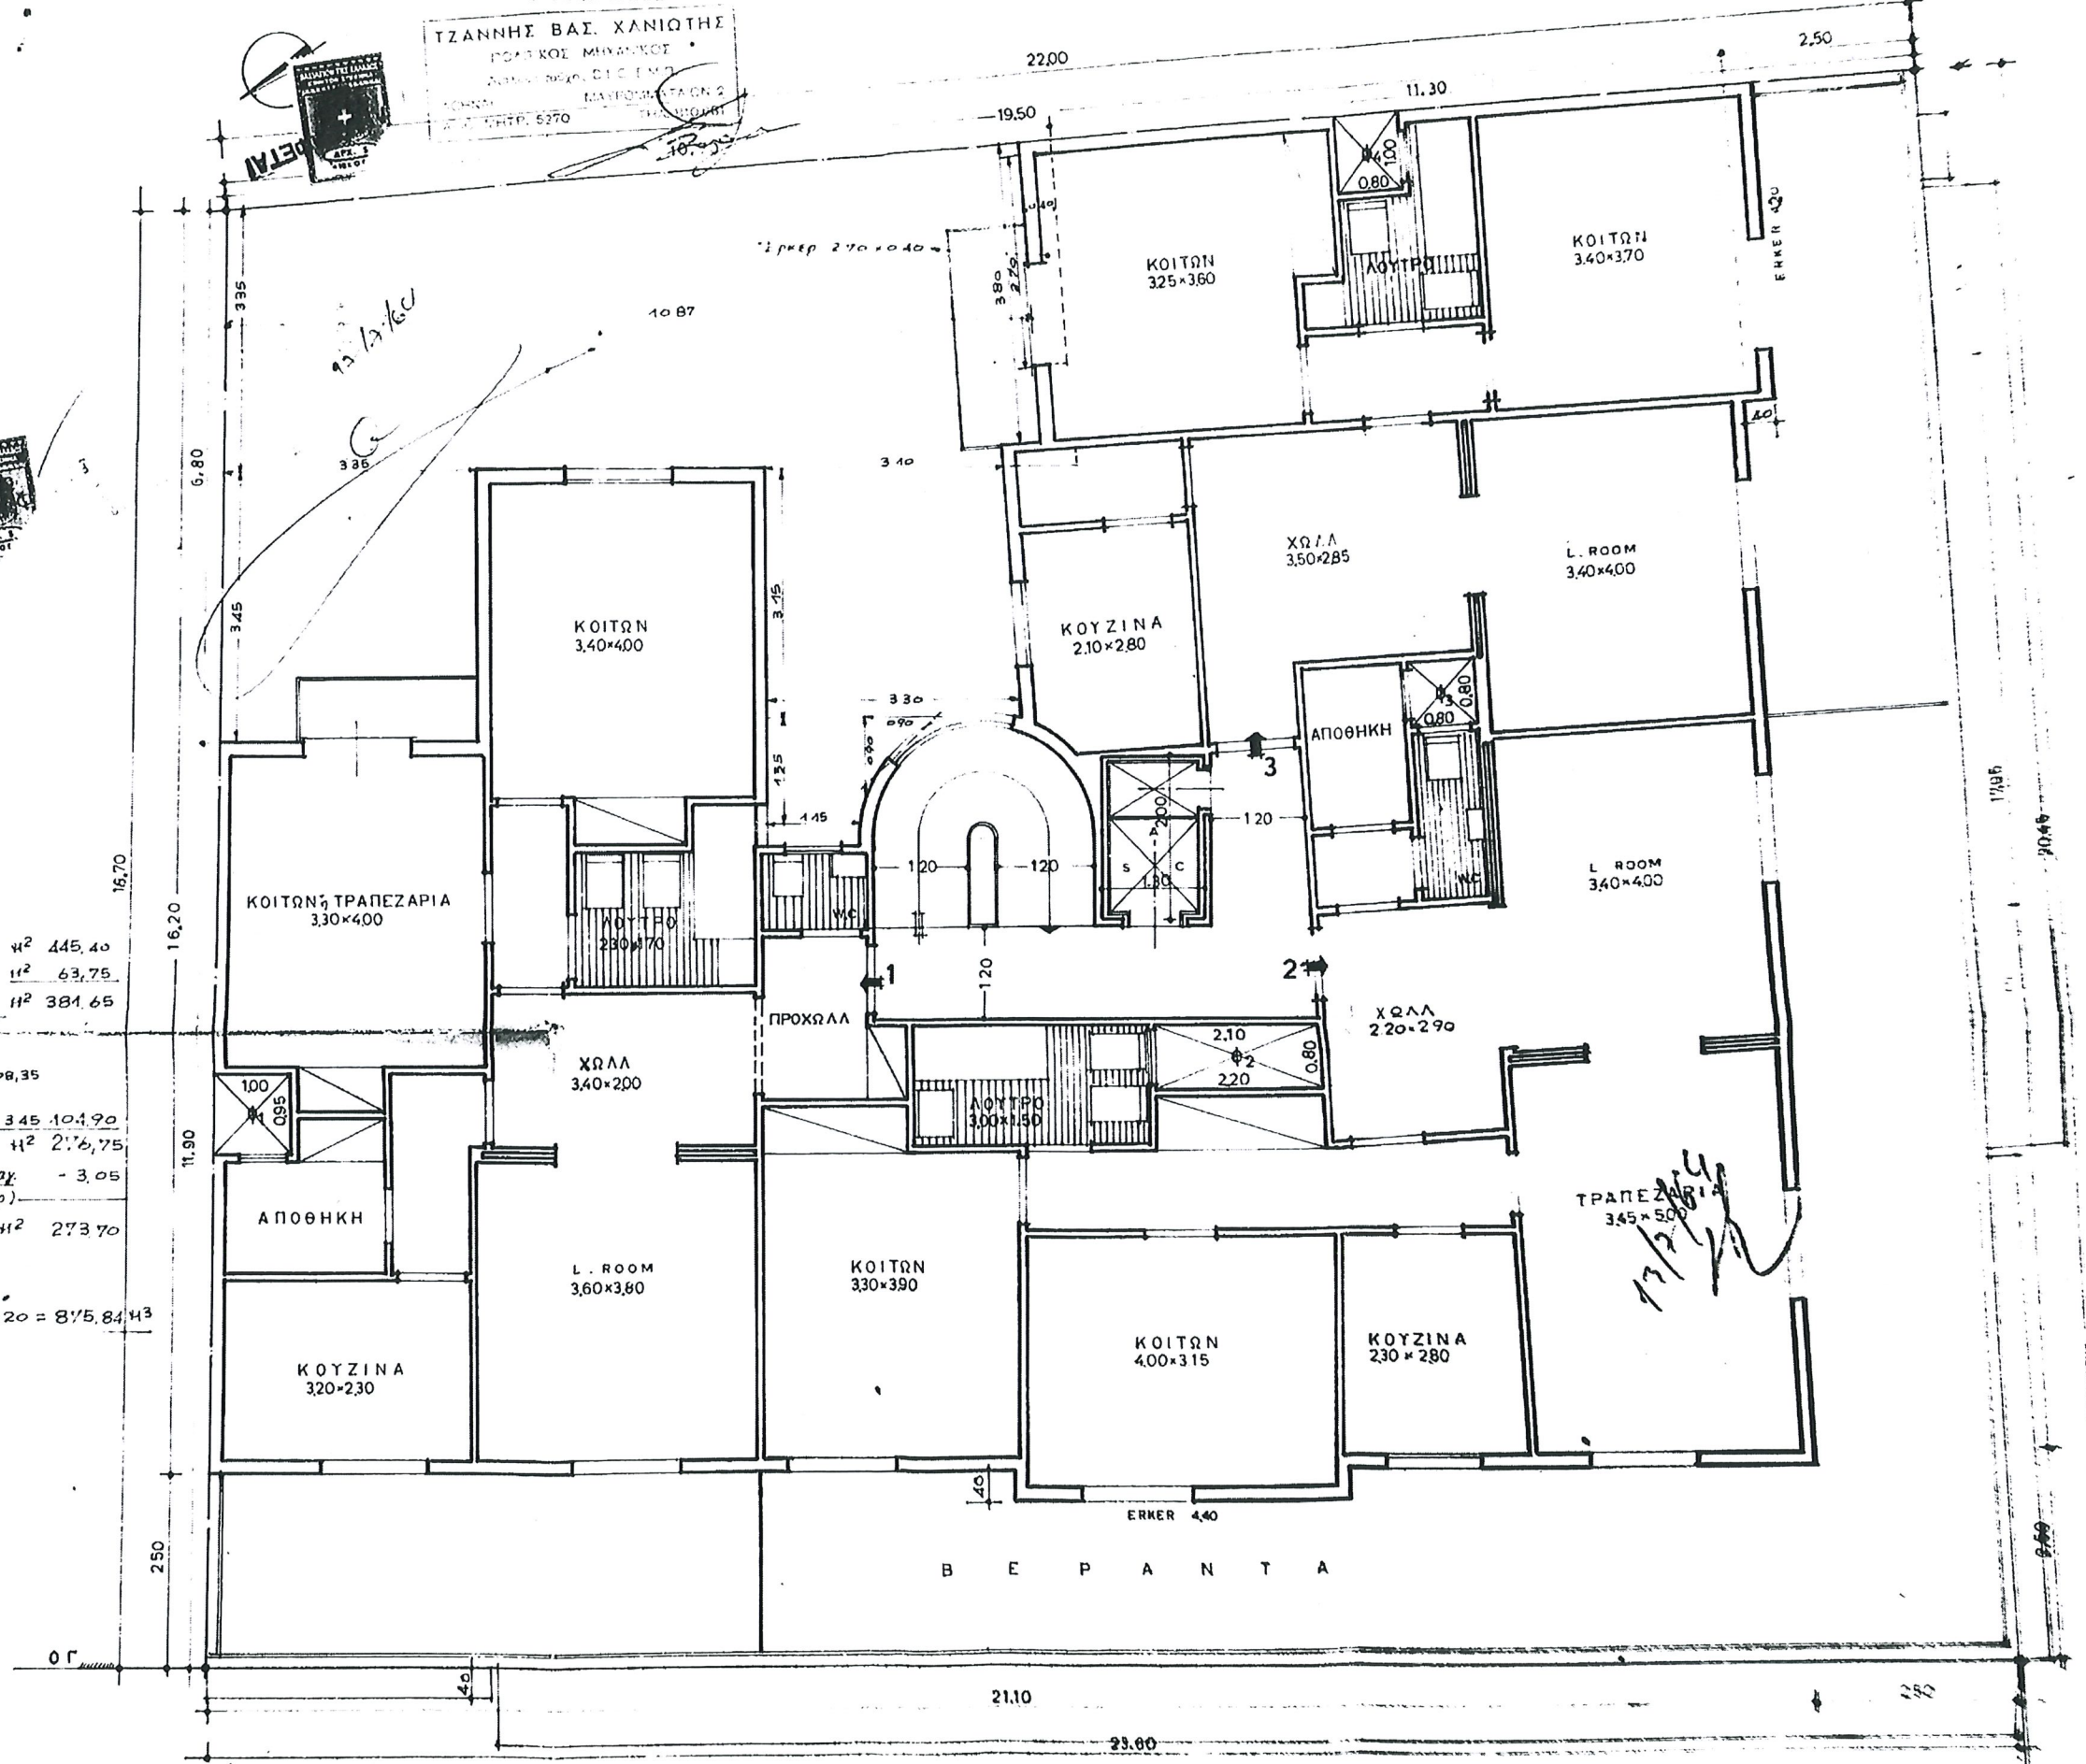

ΟΔΟΣ ΦΙΛΑΔΕΛΦΕΩΣ ΠΑ. ΑΘΗΝΑ