


ΥΠΟΜΝΗΜΑ

Δάσος

Ρ.Γ. ΡΥΘΜΟΤΟΜΙΚΗ ΓΡΑΜΜΗ ΠΟΛΕΟΔΟΜΙΚΗΣ ΜΕΛΕΤΗΣ ΦΕΚ 897/Δ/1993

ΚΥΡΩΣΗ ΠΡΑΞΗΣ ΕΦΑΡΜΟΓΗΣ (ΑΠΟΦΑΣΗ 2/1995 ΝΟΜΑΡΧΗΣ ΑΝ. ΑΤΤΙΚΗΣ)

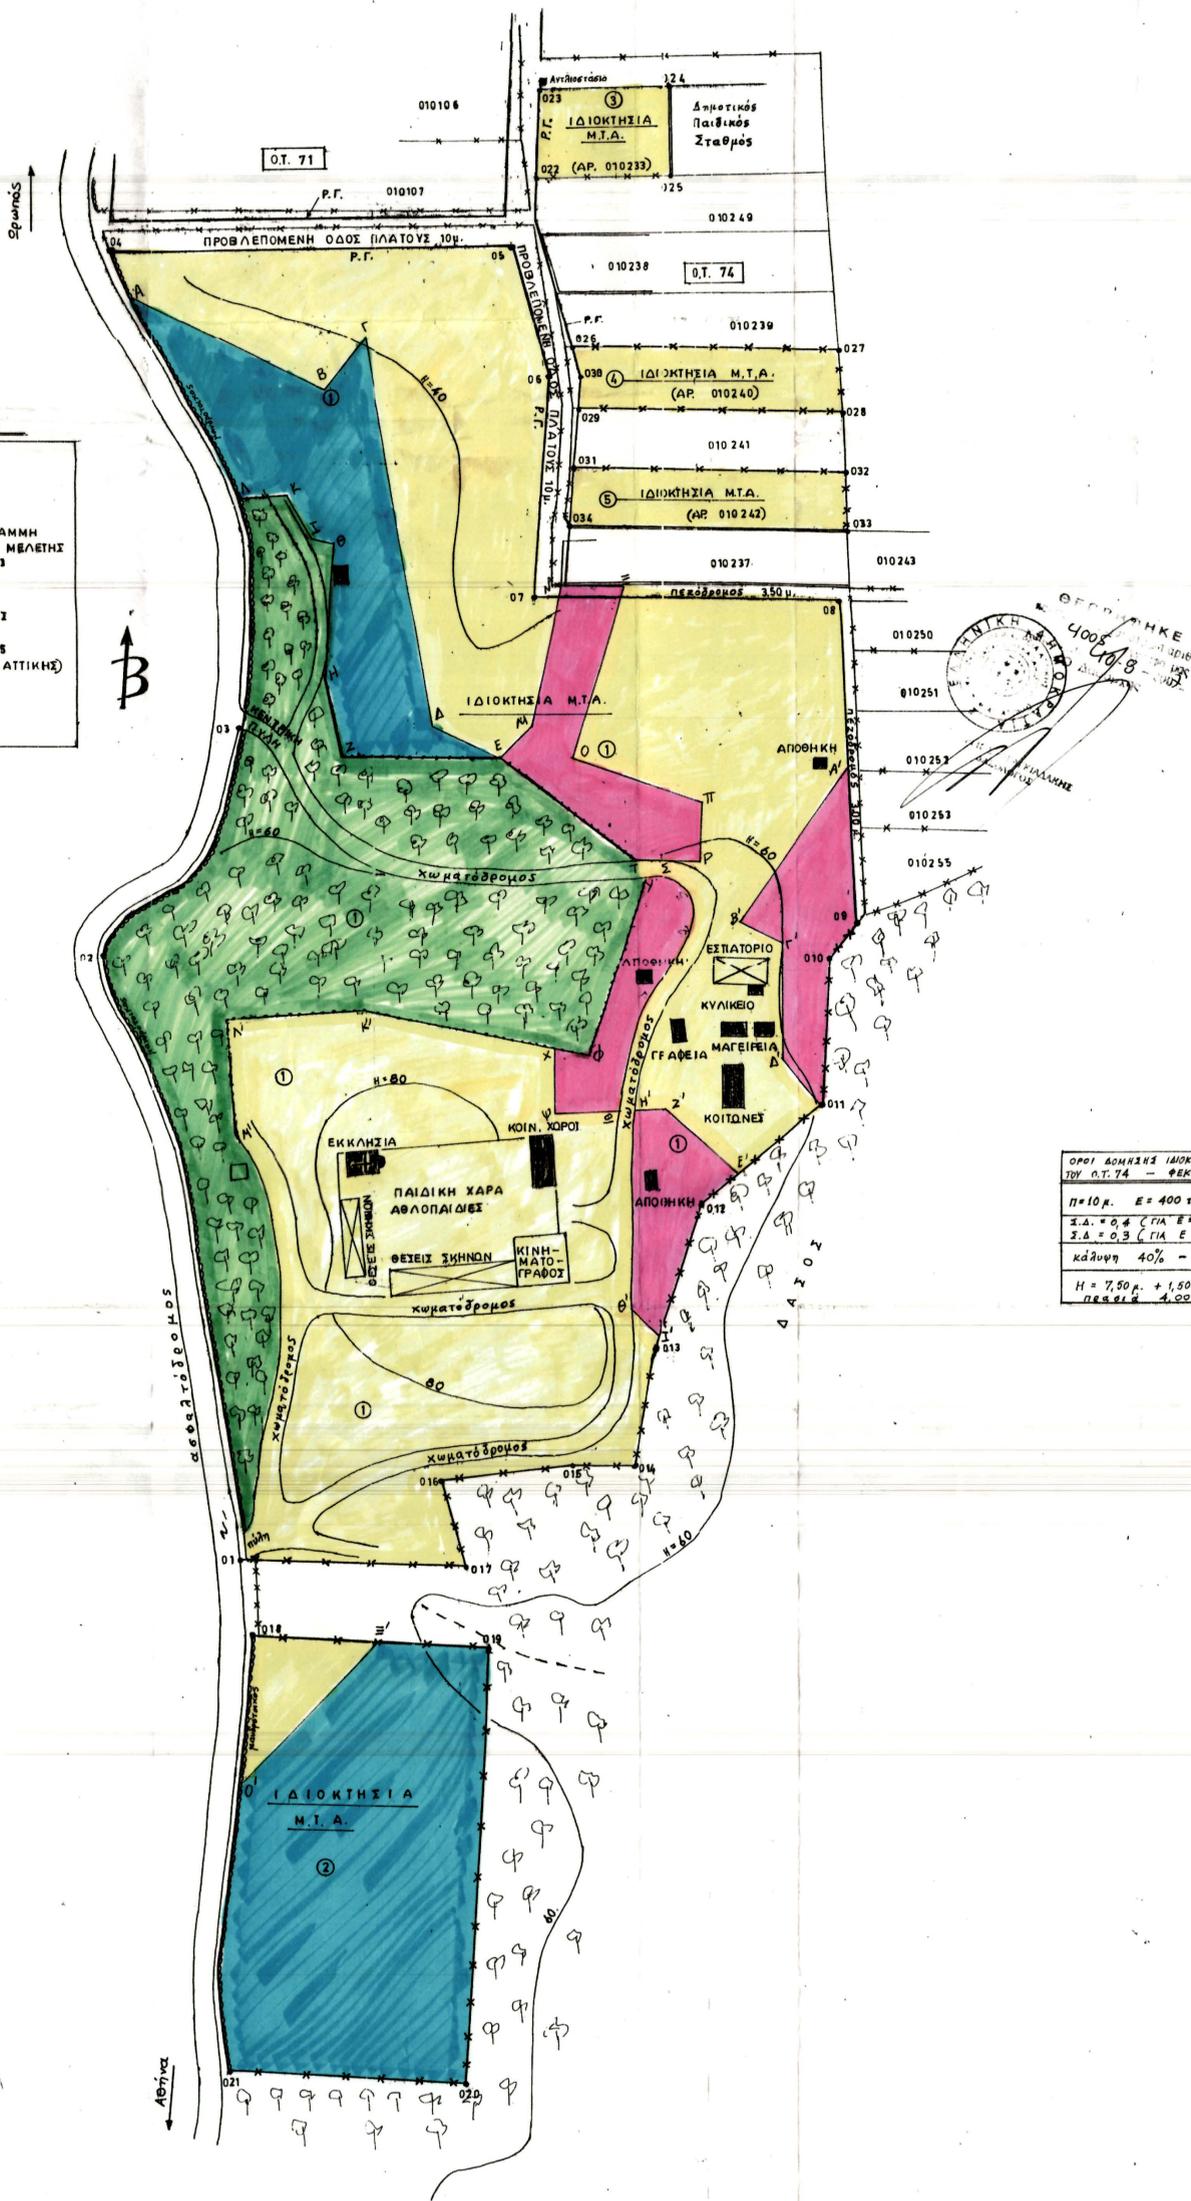


ΟΡΟΙ ΔΟΜΗΣΗΣ ΙΔΙΟΚΤΗΣΕΩΝ 3, 4, 5 ΤΟΥ Π.Τ. 74 - ΦΕΚ 897/Δ/1993

Π = 10 μ. Ε = 400 τμ.

Σ.Δ. = 0,4 (ΓΙΑ Ε < 400-1000 τμ.)

Σ.Δ. = 0,3 (ΓΙΑ Ε > 1000 τμ.)

κάλυψη 40% - Ανοιχτός πελάγος 4,00 μ.

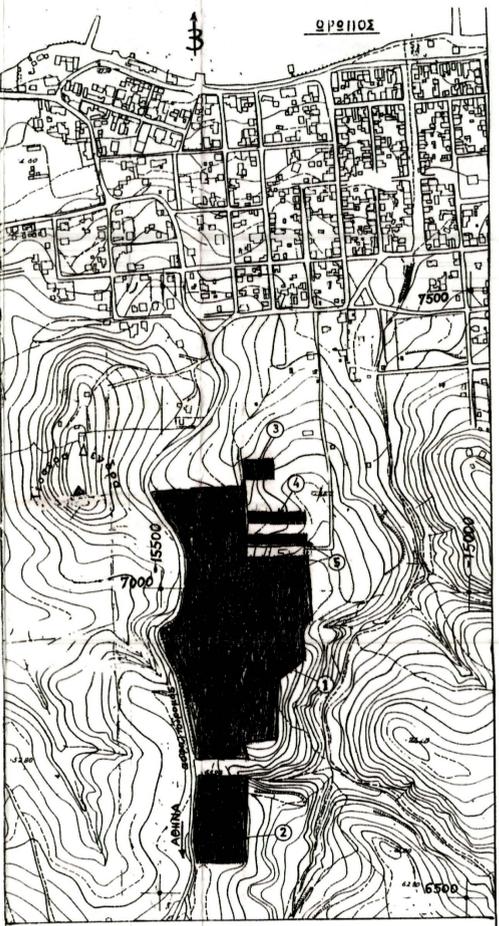

Απόσπασμα χάρτη ΓΥΣ 1:5000

ΕΜΒΑΔΑ ΙΔΙΟΚΤΗΣΕΩΝ Μ.Τ.Α.			
①	(01,02, ..., 017,01)	ΕΚΤΟΣ ΣΧΕΔΙΟΥ	ΤΕΛΙΚΕΣ 66 005
②	(018, 019, 020, 021, 010)	ΕΚΤΟΣ ΣΧΕΔΙΟΥ	ΙΔΙΟΚΤΗΣΙΕΣ 118 32
③	(022, 023, 024, 025, 022)	ΕΝΤΟΣ ΣΧΕΔΙΟΥ ΦΕΚ 897/Δ/1993-01.74	ΜΕΤΑ ΤΗΝ 1283
④	(026, 027, 028, 029, 030, 026)	-	ΠΡΑΞΗ 1745
⑤	(031, 032, 033, 034, 031)	-	ΕΦΑΡΜΟΓΗΣ 1745
ΣΥΝΟΛΟ ΣΕ Μ ²			82610

Ανοιχτός πελάγος.

Δασωμένα τμήματα εμπορευματοκτισμ.

Ανοιχτό δάσος.

Ευχρηστικά δάσος.

ΔΙΑΒΑΘΜΙΣΗ ΑΣΦΑΛΕΙΑΣ: Α ΔΙΑΒΑΘΜΗΤΟ			
ΓΕΝΙΚΟ ΕΠΙΤΕΛΕΙΟ ΑΕΡΟΠΟΡΙΑΣ ΤΠΗΡΕΣΙΑ ΕΡΓΩΝ Π.Α. (ΤΠΕ/ΠΑ)			
ΣΧΕΔΙΟ ΜΕΛΕΤΗΣ		ΕΡΓΟ	
ΩΡΩΠΟΣ Ν. ΑΤΤΙΚΗΣ	ΤΟΠΟΓΡΑΦΙΚΟ ΔΙΑΓΡΑΜΜΑ ΙΔΙΟΚΤΗΣΕΩΝ Μ.Τ.Α.		
ΥΠΕΥΘΥΝΟΣ ΤΟΠΟΓΡΑΦΟΣ	<i>[Signature]</i>	ΑΝΑΘΕΤΗΣ	Α/Δ ΗΜΕΡΟΜ.
ΣΧΕΔΙΑΣΤΗΣ		ΗΜΕΡΟΜΗΝΙΑ ΕΠΙΣΤΡΟΦΗΣ	4-4-2 007
ΥΠΕΥΘΥΝΟΣ ΕΡΓΟΥ	<i>[Signature]</i>	ΚΑΙΜΑΚΑ	1:1000
ΥΠΕΥΘΥΝΟΣ ΚΑΤΑΣΤΑΣΗΣ	<i>[Signature]</i>	ΑΡΙΘ. ΑΡΧ.	2στ-1605
ΥΠΕΥΘΥΝΟΣ ΕΡΓΟΥ	<i>[Signature]</i>		