


ΚΤΗΜΑΤΟΛΟΓΙΚΟΝ ΔΙΑΓΡΑΜΜΑ

1237

της υπό απαλλοτριωσιν... δια στρατιωτ. ανάγκας κατ' άρθρον 2 του ΝΔ 797/71, έκτασως έμβραδου 5623,00 μ² αυξ. αρθ. κτημ. κειμένης εις την περιοχην ΑΛΩΝΙΑ της Κοινότητος ΠΕΤΡΑΣ του Νομού ΛΕΣΒΟΥ...

ΓΕΩΓΡΑΦ. ΥΠΗΡ. ΣΤΡΑΤΟΥ
ΤΜΗΜΑ ΤΑΧΥΜΕΤΡΙΑΣ

ΚΑΙΜΑΞ 1:500

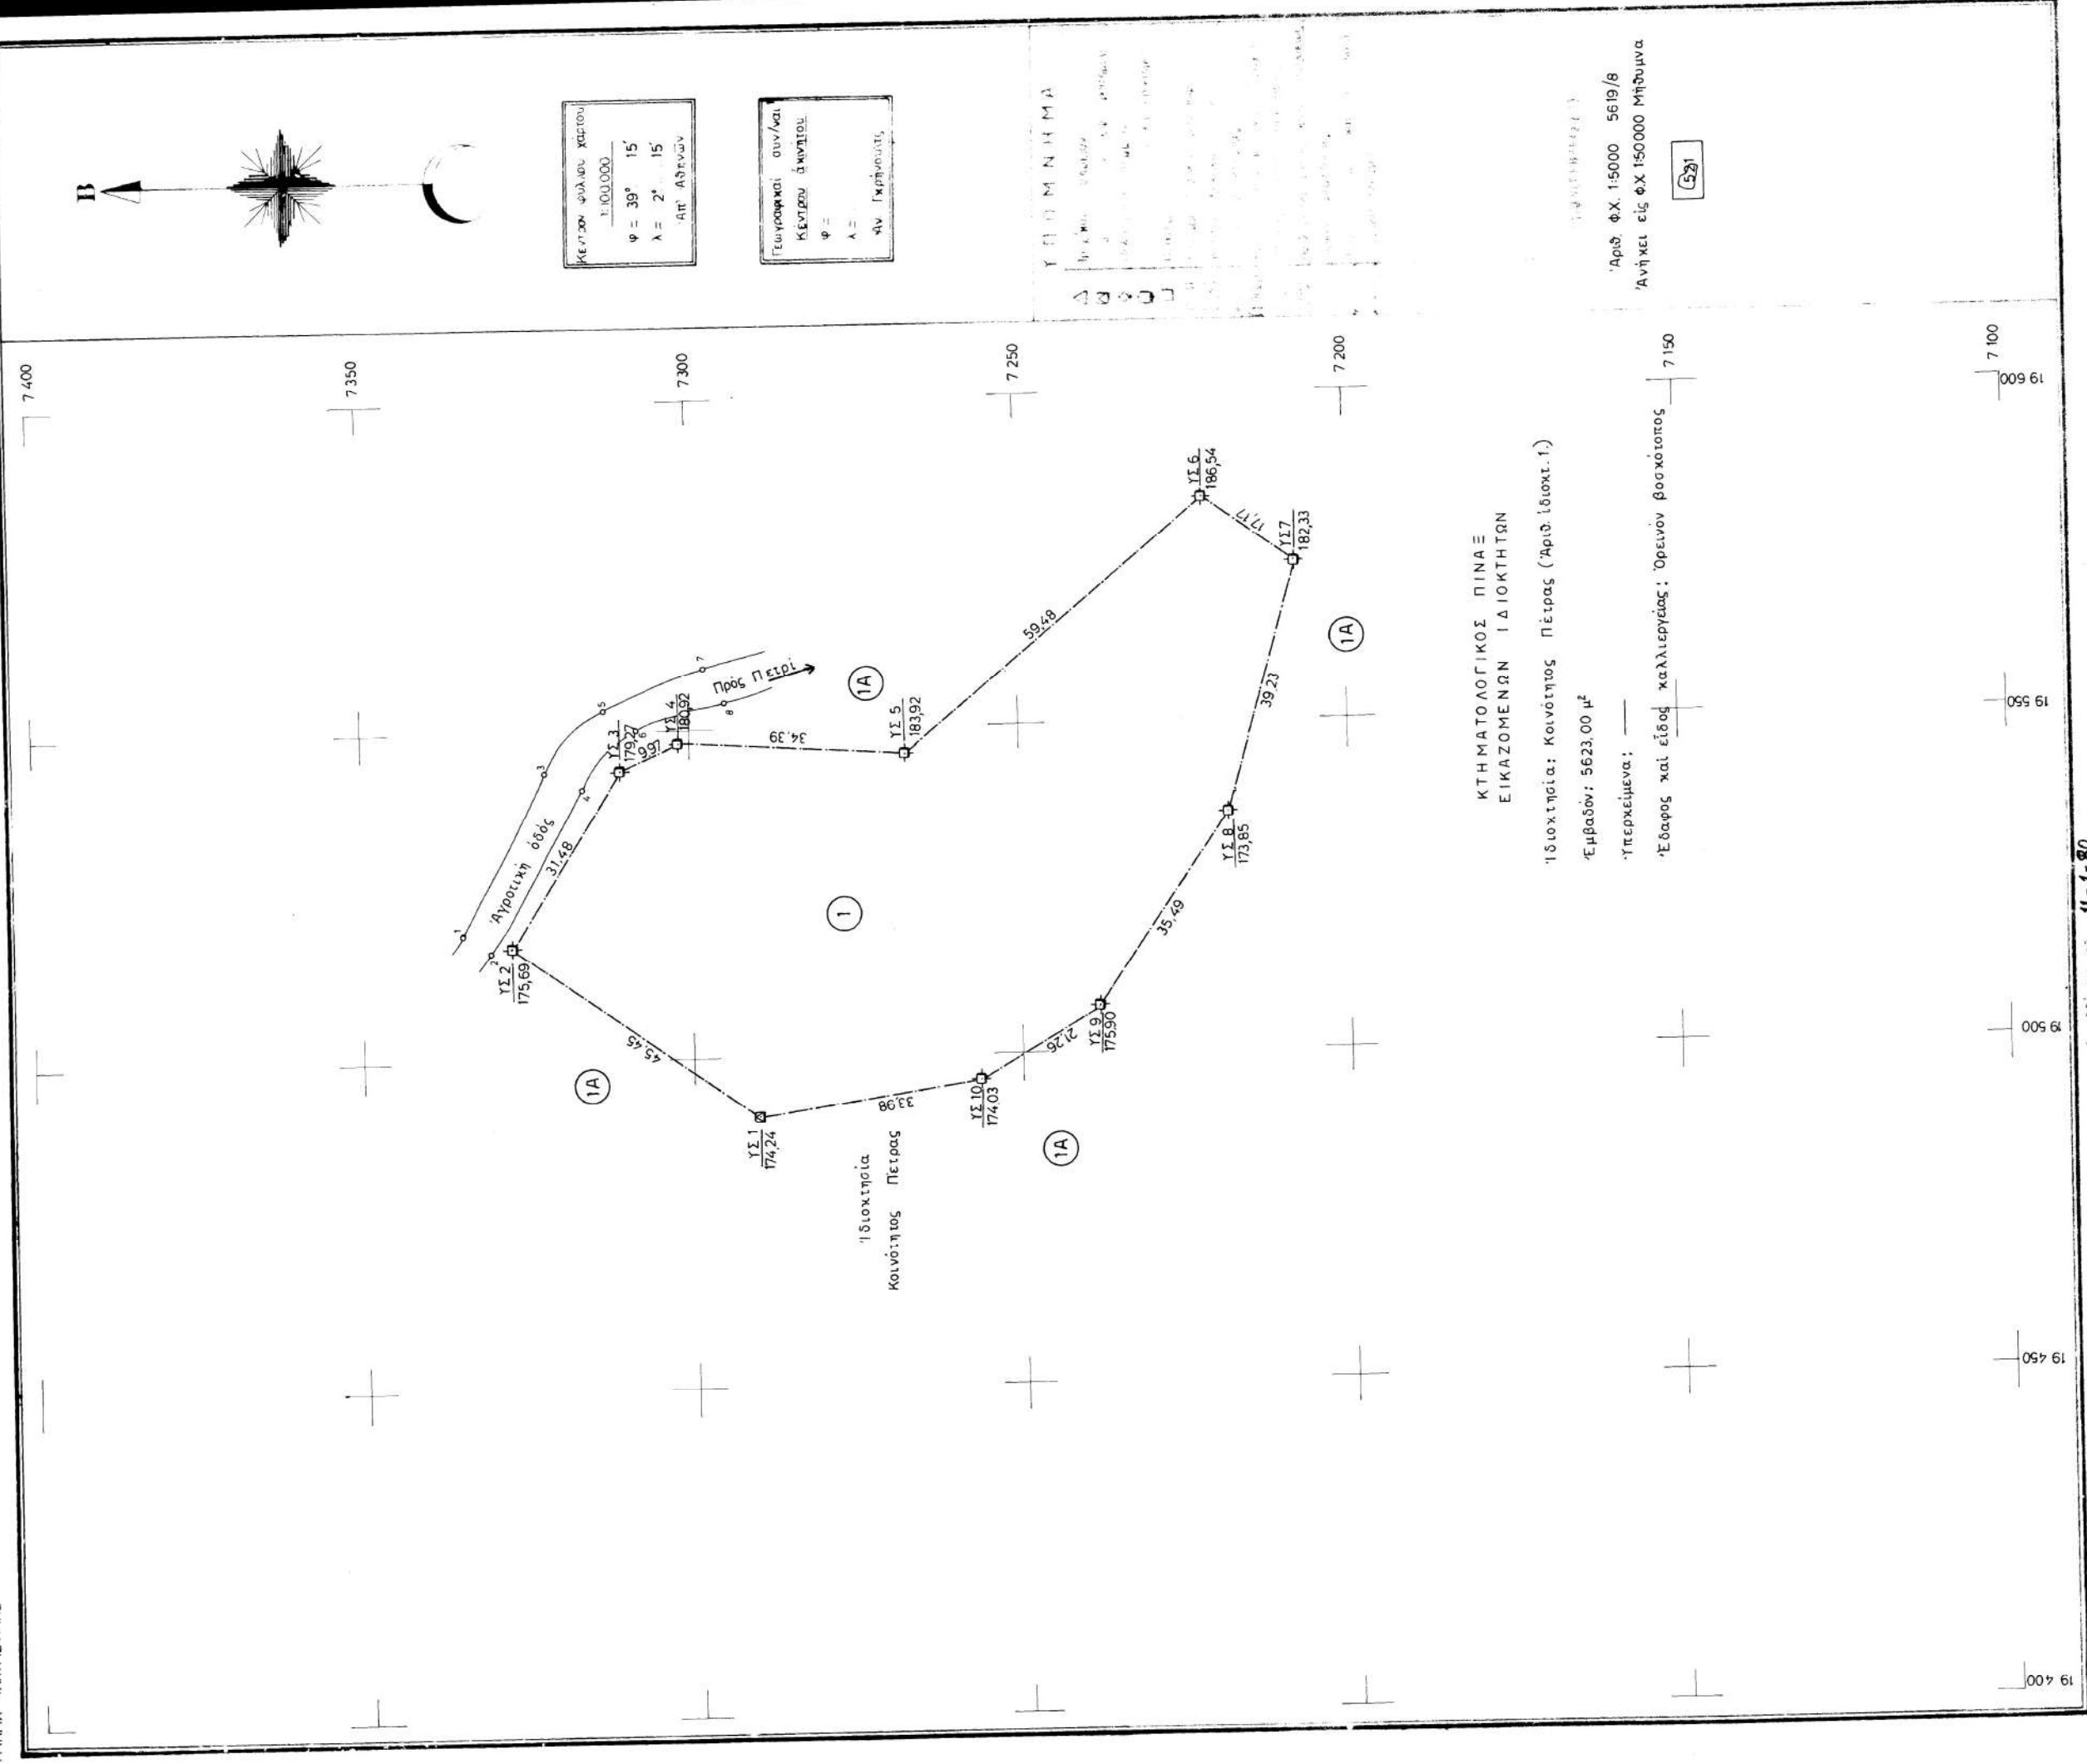

ΕΥΘΡΕΨΗ
Ο ΔΙΟΙΚΤΗΣ ΤΗΣ Τ.Τ.Σ.
Δημήτριος Δημητριάδης
Υπευθ.

Το Γραφείο
ΕΛΛΗΝΙΚΗ ΔΗΜΟΚΡΑΤΙΑ
ΥΠΟΥΡΓΕΙΟ ΠΕΡΙΧΕΙΡΣΗΣ
ΕΡΓΩΝ
ΔΙΕΥΘΥΝΣΗ ΕΡΓΩΝ
Τμήμα Ταχυμετρίας

Κεχαγιάς Παναγιώτης
ΔΕΑ (ΜΧ)

11-1-80