


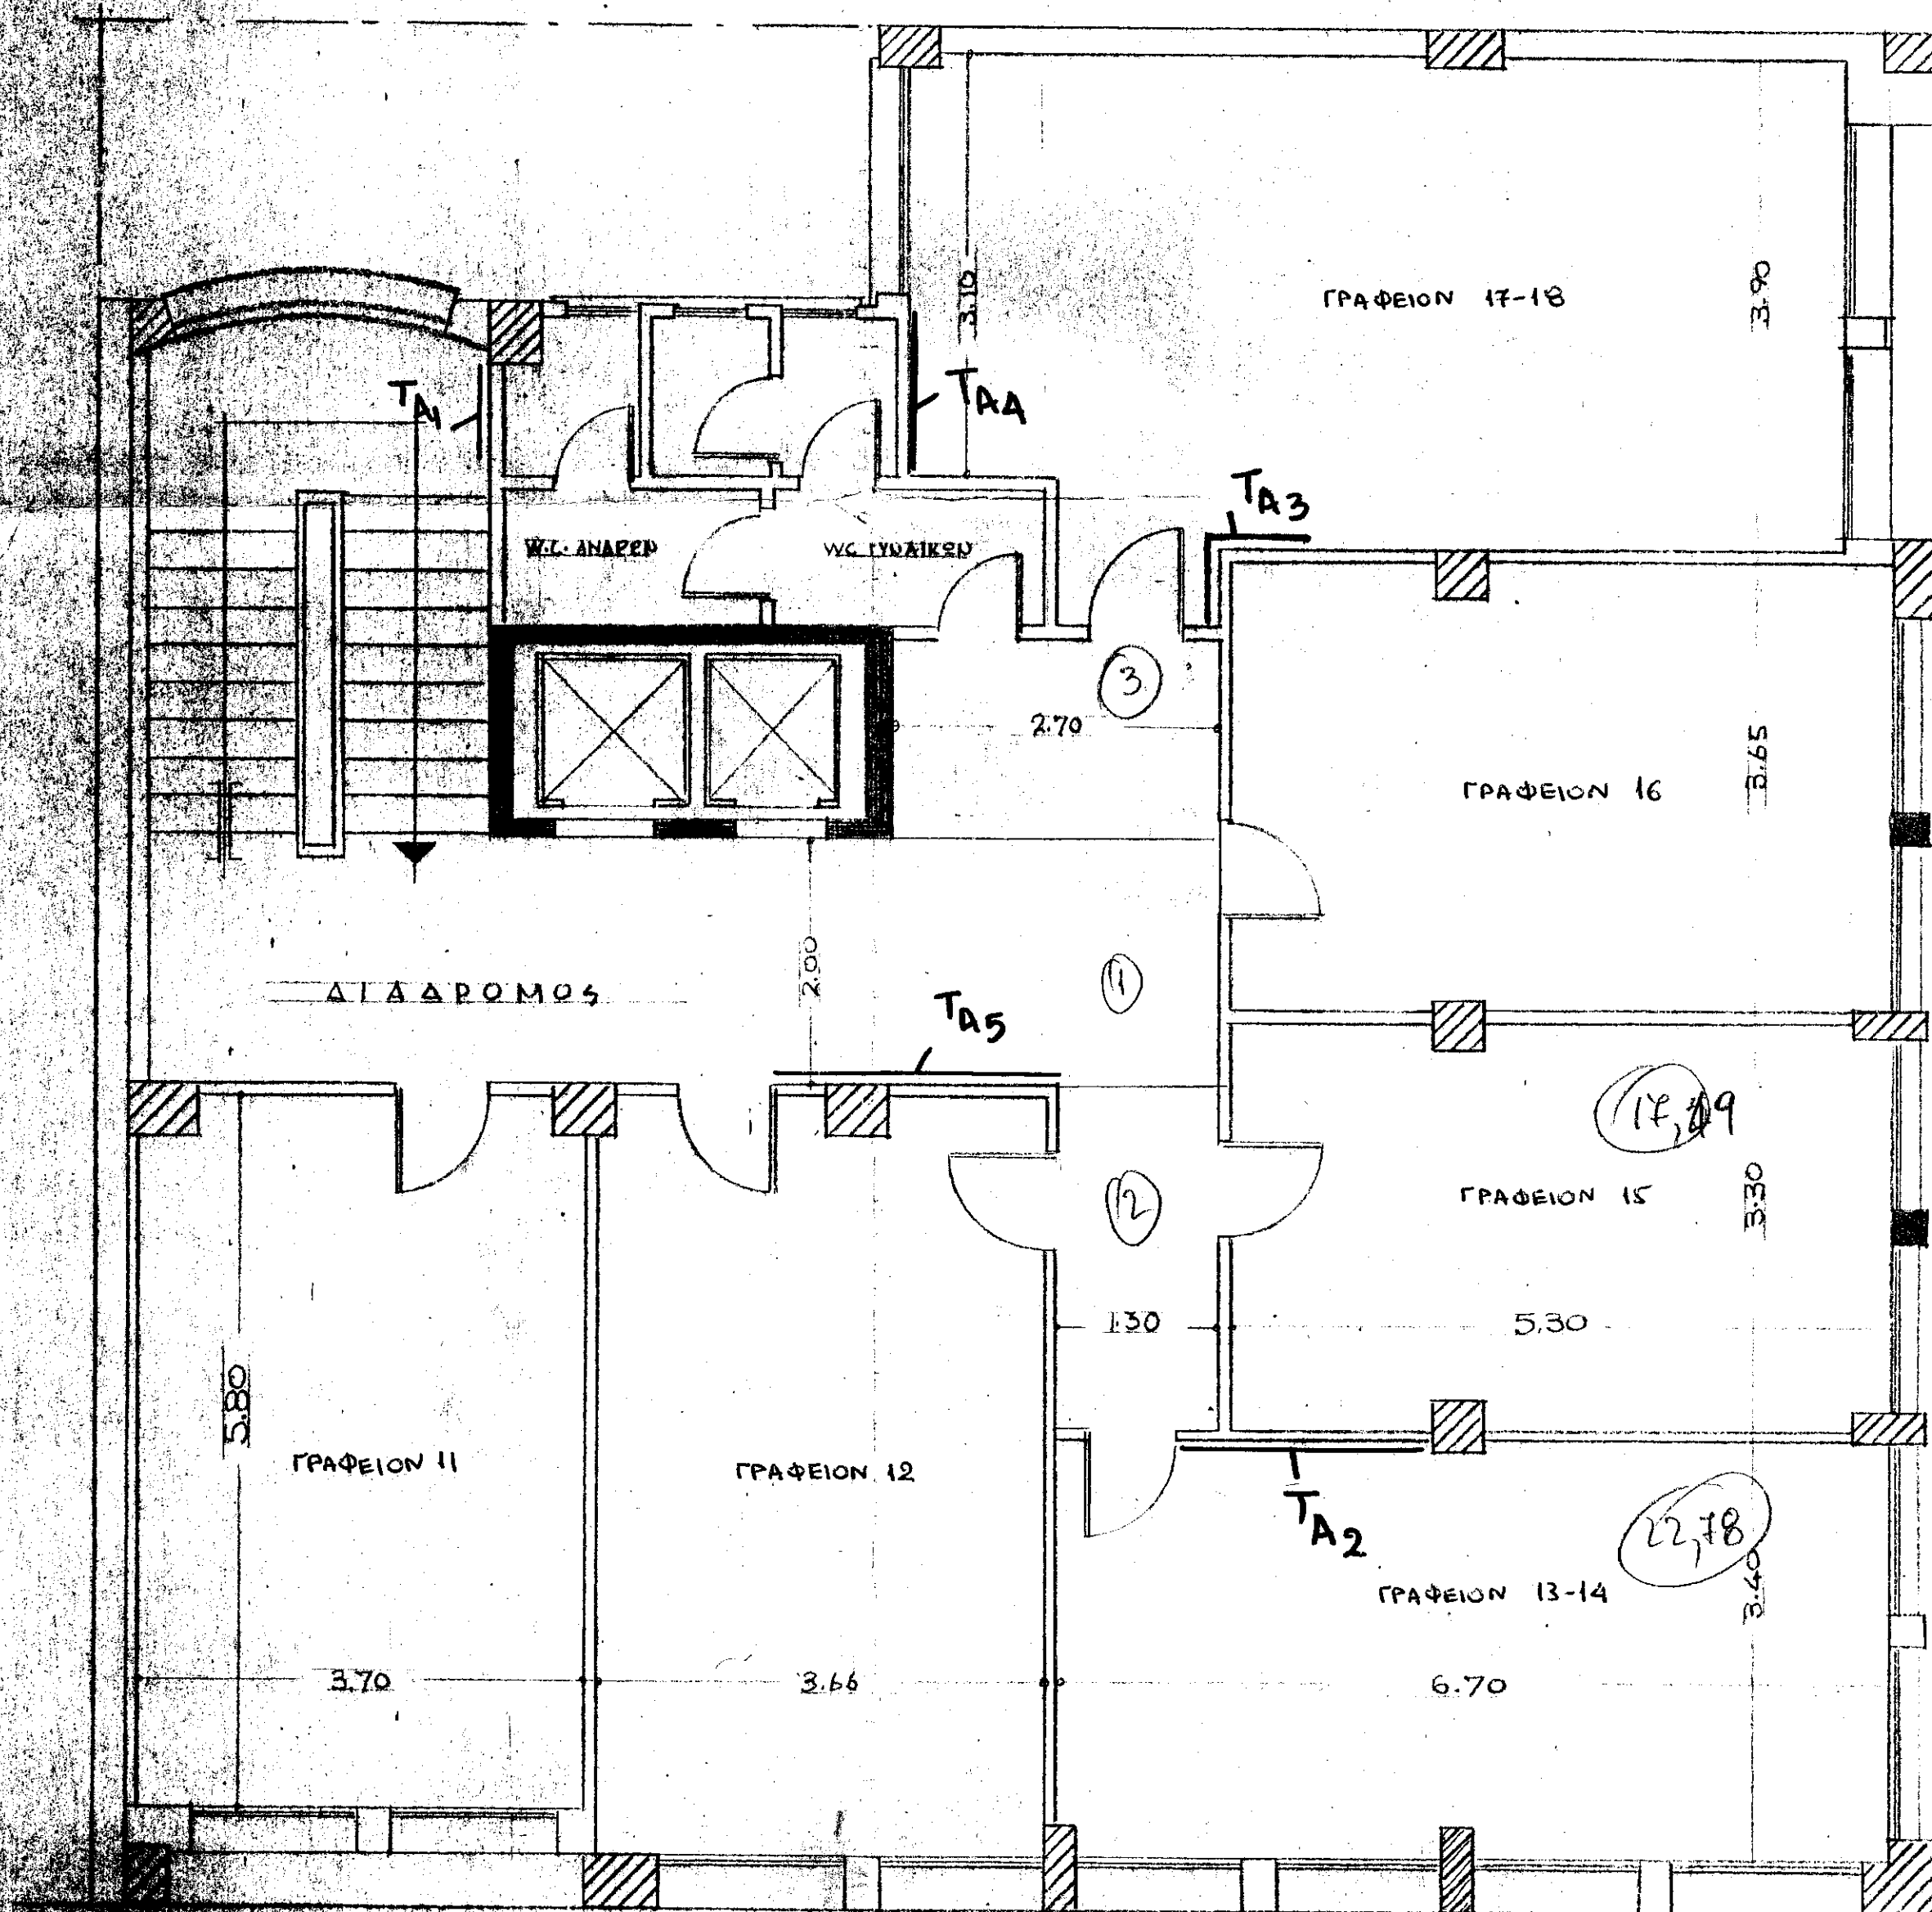

ΟΔΟΣ ΑΙΟΛΟΥ

ΚΤΙΡΙΟΝ Μ.Τ.Ν.
ΕΠΙ ΤΩΝ ΟΔΩΝ ΕΛΕΥΘ. ΒΕΝΙΖΕΛΟΥ
ΚΑΙ ΑΙΟΛΟΥ

ΚΑΤΟΨΙΣ Α' ΟΡΟΦΟΥ
ΚΛΙΜΑΞ 1:50

α/α

ΥΠΟΜΝΗΜΑ

— ΕΛΑΦΡΑΙ ΒΛΑΒΑΙ ΤΟΙΧΟΠΟΙΑΣ
— ΣΟΒΑΡΑΙ ΒΛΑΒΑΙ ΤΟΙΧΟΠΟΙΑΣ

ΟΔΟΣ ΕΛ. ΒΕΝΙΖΕΛΟΥ