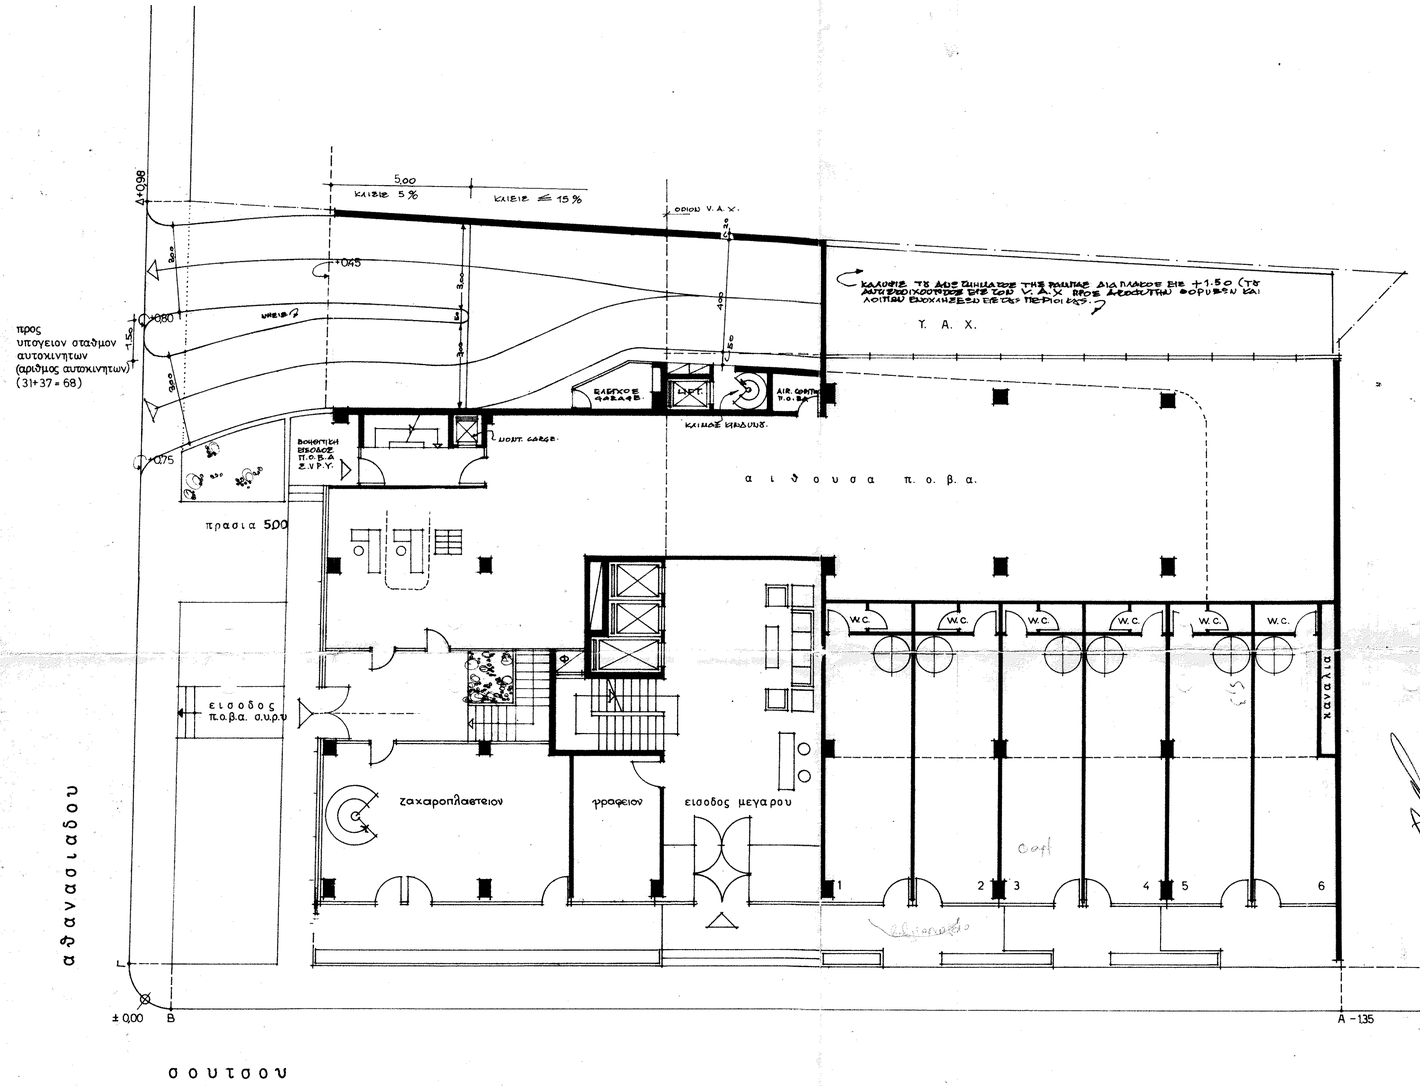

ΒΑΣΙΛΗΣ ΓΡΗΓΟΡΙΑΔΗΣ
ΑΡΧΙΤΕΚΤΩΝ ΜΗΧΑΝΙΚΟΣ
Διπλωματούχος Ε. Μ. Πολυτεχνείου
Αρ. Μητρώου Π.Γ.Α.Π. 3950.

ΑΘΗΝΑΙ 1-6 καταστηματα

ΚΤΙΡΙΟΝ ΓΡΑΦΕΙΩΝ	M.T.B.A.
ΟΔΟΙ ΔΗΜ. ΣΟΥΤΣΟΥ ΑΘΑΝΑΣΙΑΔΟΥ	108 A
κατοψις ισογειου	T-4
ΚΛΙΜΑΞ 1:100	ΗΜΕΡ. 29-7-1969

ΑΡΧΙΤΕΚΤΟΝΕΣ
Α. ΓΕΩΡΓΙΑΔΗΣ Β. ΓΡΗΓΟΡΙΑΔΗΣ Ν. ΣΑΠΟΥΝΤΖΗΣ

ΑΝΤΩΝΙΟΣ ΑΡ. ΓΕΩΡΓΙΑΔΗΣ
ΑΡΧΙΤΕΚΤΩΝ ΜΗΧΑΝΙΚΟΣ
Διπλωματούχος Ε.Μ. Πολυτεχνείου
Αριθ. Μητρώου Π.Γ.Α.Π. 698 ΑΘΗΝΑΙ

ΝΙΚΟΛΑΟΣ ΣΑΠΟΥΝΤΖΗΣ
ΑΡΧΙΤΕΚΤΩΝ
Διπλωματούχος του Ε.Μ.Π.
ΑΘΗΝΑΙ ΕΛΔΟΥ 32
Αρ. τηλ. 714.070