


ΚΤΗΜΑΤΟΛΟΓΙΚΟ ΔΙΑΓΡΑΜΜΑ
Του Στρατιωτικού Ακινήτου "Στρατολογικό Γραφείο Καρπενησίου" Εκτάσεως Εμβαδού 300 Τ.Μ.
Στην Περιοχή ΞΗΡΙΑ Του Δήμου ΚΑΡΠΕΝΗΣΙΟΥ Του Νομού ΕΥΡΥΤΑΝΙΑΣ
ΚΛΙΜΑΣ 1:500

A.K.1587

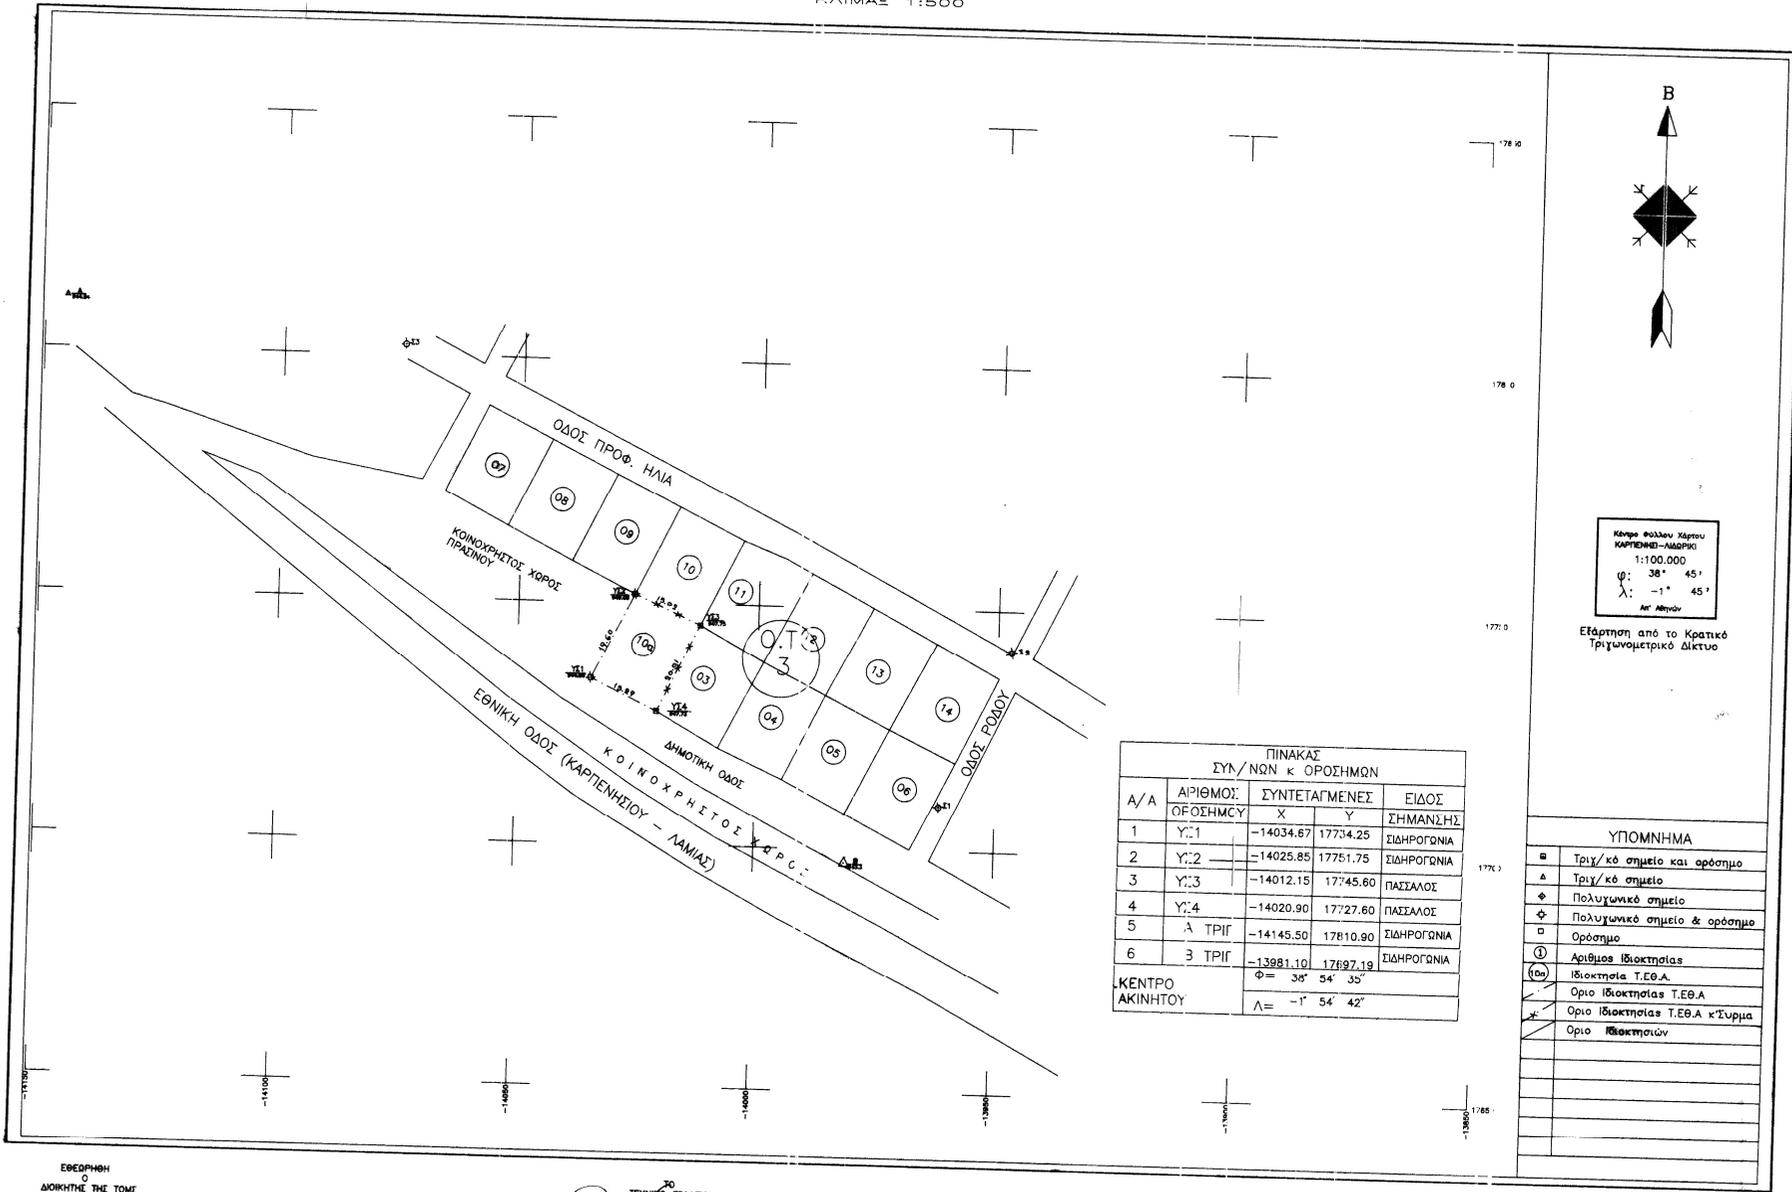

ΠΙΝΑΚΑΣ
ΣΥΝΤΕΤΑΓΜΕΝΩΝ Κ' ΟΡΟΣΗΜΩΝ

A/A	ΑΡΙΘΜΟΣ ΟΡΟΣΗΜΟΥ	ΣΥΝΤΕΤΑΓΜΕΝΩΣ		ΕΙΔΟΣ
		X	Y	ΣΗΜΑΝΣΗΣ
1	Υ:1	-14034.67	17734.25	ΣΙΔΗΡΟΓΩΝΙΑ
2	Υ:2	-14025.85	17751.75	ΣΙΔΗΡΟΓΩΝΙΑ
3	Υ:3	-14012.15	17745.60	ΠΑΣΣΑΛΟΣ
4	Υ:4	-14020.90	17727.60	ΠΑΣΣΑΛΟΣ
5	Α ΤΡΙΓ	-14145.50	17810.90	ΣΙΔΗΡΟΓΩΝΙΑ
6	Β ΤΡΙΓ	-13981.10	17897.13	ΣΙΔΗΡΟΓΩΝΙΑ
ΚΕΝΤΡΟ ΑΚΙΝΗΤΟΥ		Φ = 38° 54' 35"		
		Λ = -1° 54' 42"		

Κέντρο Φύλλου Χάρτου
ΚΑΡΠΕΝΗΣΙΟΥ - ΜΑΔΙΤΣΙ
1:100.000
φ: 38° 45'
λ: -1° 45'
Απ' Αθηνών

Εξάρτηση από το Κρατικό
Τριγωνομετρικό Δίκτυο



ΥΠΟΜΝΗΜΑ

□	Τριγ/κό σημείο και ορόσημο
△	Τριγ/κό σημείο
◇	Πολυγωνικό σημείο
⊕	Πολυγωνικό σημείο & ορόσημο
○	Ορόσημο
①	Αριθμός Ιδιοκτησίας
(δσ)	Ιδιοκτησία Τ.Ε.Θ.Α
○	Όριο Ιδιοκτησίας Τ.Ε.Θ.Α
⊕	Όριο Ιδιοκτησίας Τ.Ε.Θ.Α κ' Έγγραφο
⊖	Όριο Ιδιοκτησιών

ΕΠΕΞΗΡΗΣΗ
Ο
ΔΙΟΙΚΗΤΗΣ ΤΗΣ ΤΟΜΗΣ

ΓΕΩΡΓΙΟΣ ΧΡΗΣΤΟΥ
ΑΡΧΗΣ (Γ)

ΣΤΡΑΤΟΛΟΓΙΚΟ ΓΡΑΦΕΙΟ
ΤΟΥ ΣΤΡΑΤΩΤΙΚΟΥ ΑΚΙΝΗΤΟΥ
"ΣΤΡΑΤΟΛΟΓΙΚΟ ΓΡΑΦΕΙΟ ΚΑΡΠΕΝΗΣΙΟΥ"
ΣΤΗΝ ΠΕΡΙΟΧΗ ΞΗΡΙΑ ΤΟΥ ΔΗΜΟΥ ΚΑΡΠΕΝΗΣΙΟΥ
ΤΟΥ ΝΟΜΟΥ ΕΥΡΥΤΑΝΙΑΣ

ΚΟΠΕΛΙΑΣ ΚΟΗ-ΝΟ:
ΜΥ. 58460 Α'

Αθήνα 28 Δεκ 1993

ΣΥΝΤΑΞΑΣ

Αργυράς Κων/νος
ΤΧΠΣ (Γ)