


1

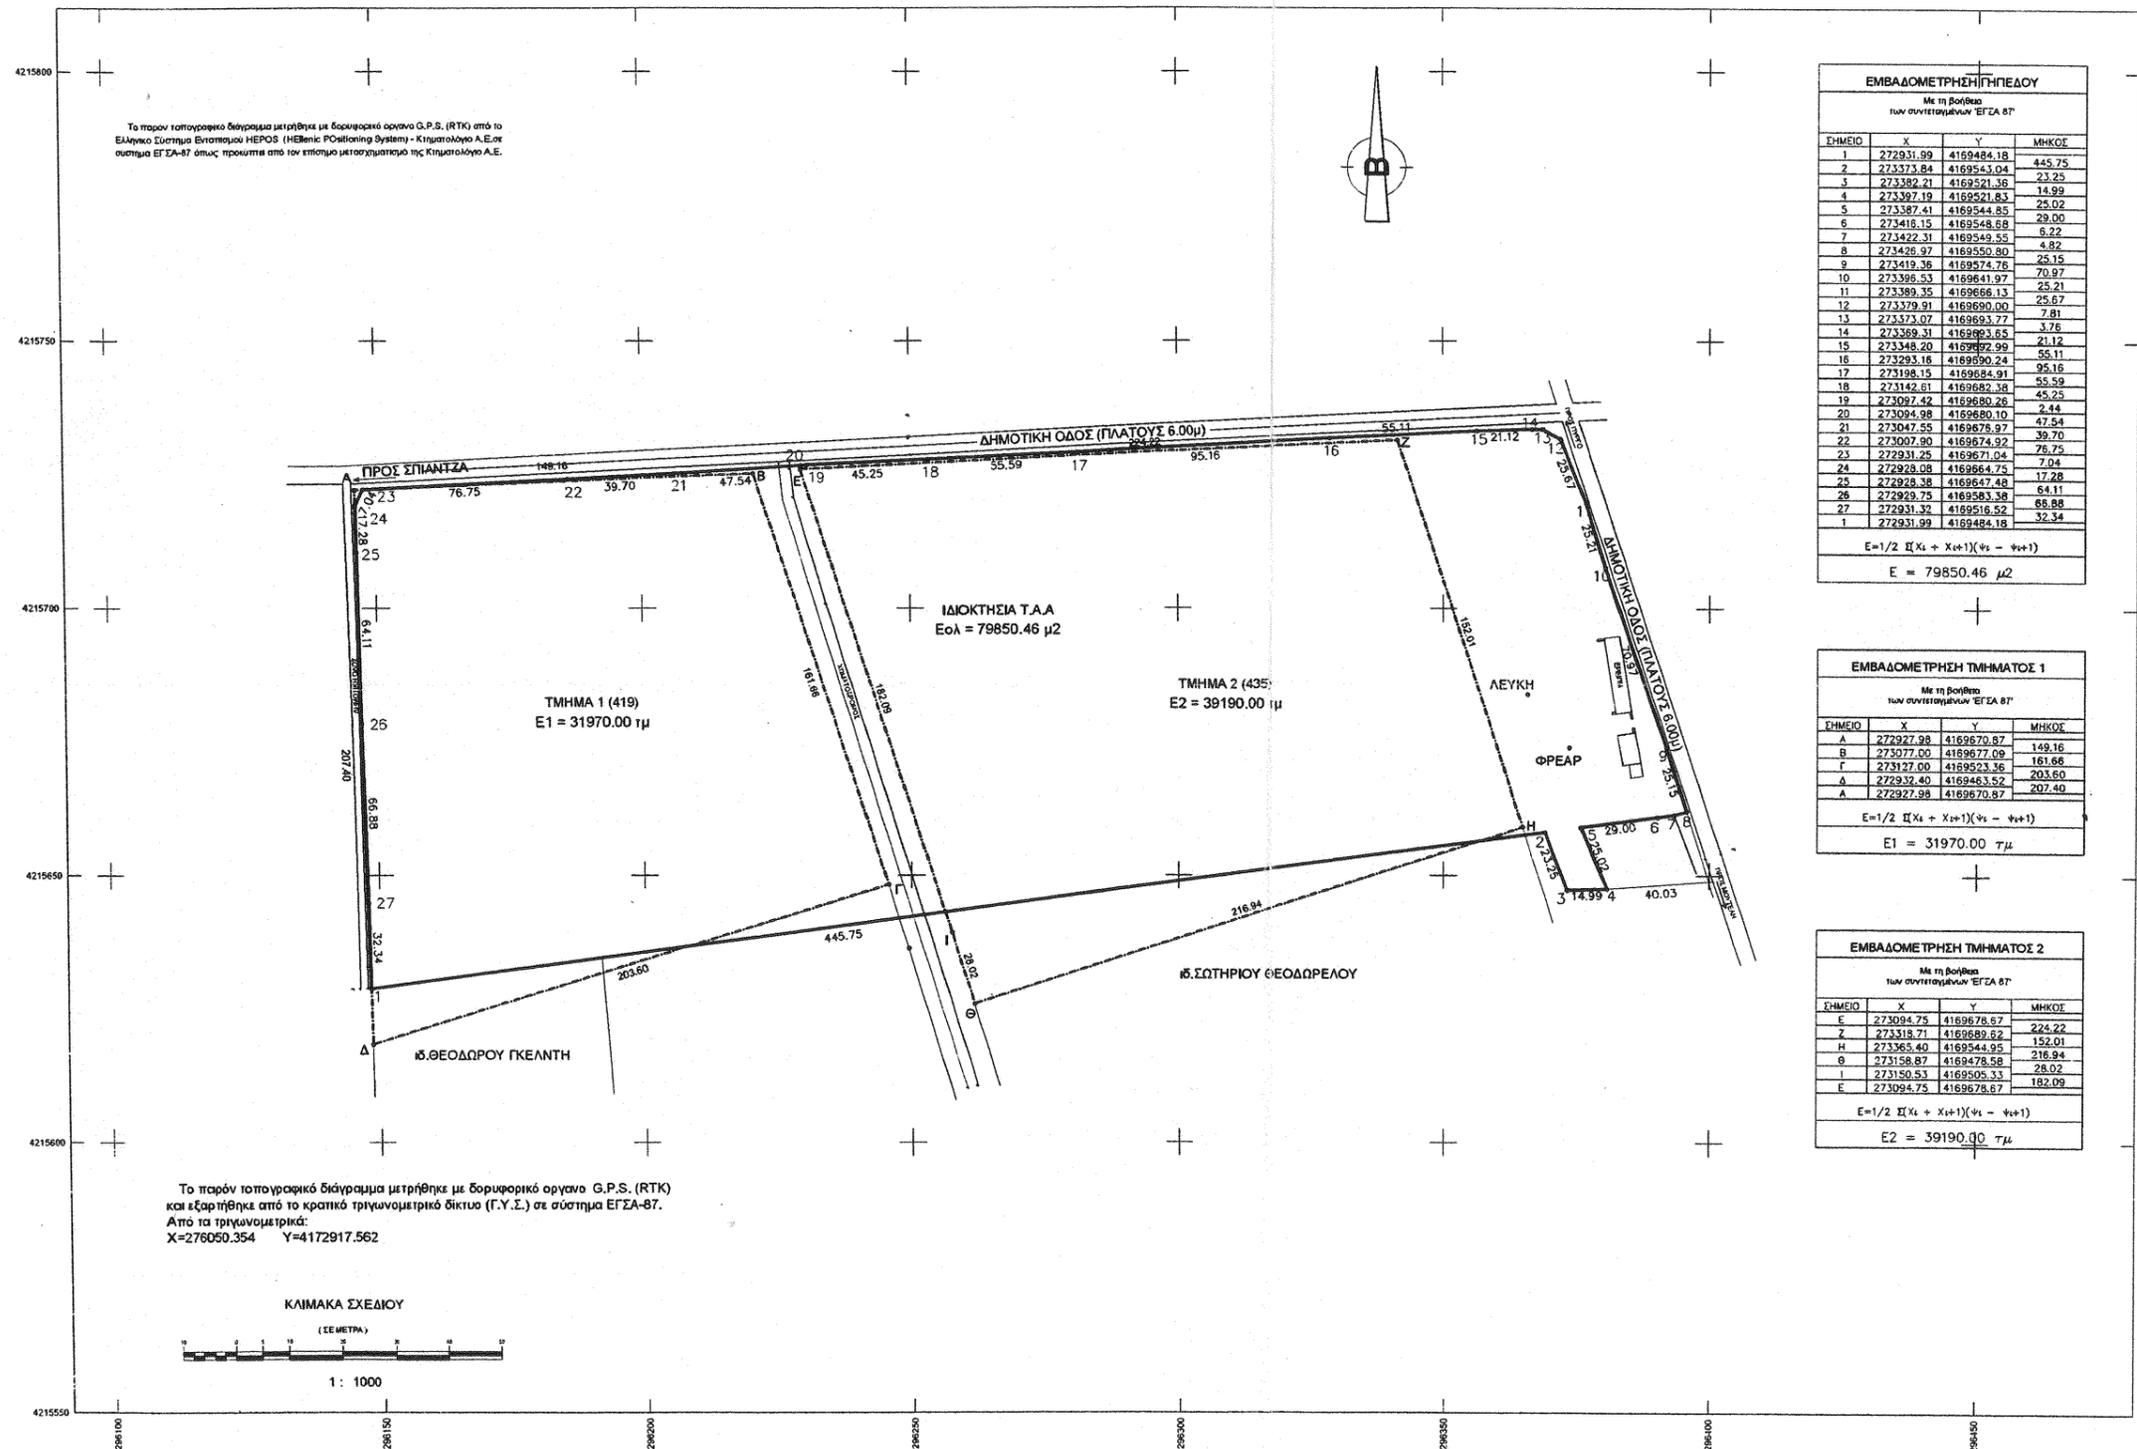

**ΥΠΟΜΗΝΗΜΑ**

ΙΔΙΟΚΤΗΣΙΑ : Τ.Α.Α.  
ΠΕΡΙΟΧΗ : ΘΕΣΣΗ ΚΑΤΑΡΡΑΧΙ-ΔΗΜΟΣ ΠΥΡΓΟΥ-ΝΟΜΟΣ ΗΛΕΙΑΣ

**ΕΜΒΑΔΟΜΕΤΡΗΣΗ**  
Επιφάνεια με τα στοιχεία [1-2-3-4-5-6...-24-25-26-27-1] Εολ = 79850.46 τ.μ.  
Τμήμα 1 : Επιφάνεια με τα στοιχεία [A-B-Γ-Δ-Α] Ε1 = 31970.00 τ.μ.  
Τμήμα 2 : Επιφάνεια με τα στοιχεία [E-Z-H-Θ-I-E] Ε2 = 39190.00 τ.μ.

**ΚΑΙ 1:1000**

**ΑΡΤΙΟΤΗΤΑ ΟΙΚΟΔΟΜΗΣΙΜΟΤΗΤΑ**  
Δομήση εκτός σχεδίου Π.Δ.24 / 31.5.1985 (ΦΕΚ 270 Δ' Παρ.εγκλησ)  
Κανονας προ 24.10.62 προ 12.9.64 προ 6.10.68  
Ελάχιστο εμβαδόν : 4.000 μ<sup>2</sup> 750 1.200 2.000  
.. προώπο : 45 μ. 10 20 25  
.. βάθος : 50 μ. 15 35 40

Καλυψη : 10%  
Σ.δ. : 200 μ<sup>2</sup> + (E - 400) X 0,02  
Οροφαι : Διο  
Υψος : 7,50 μ. + 1,20 μ. στεγη

Εντός ζώνης πολεως κωμων και οικισμων  
Εμβαδον : 2.000 μ<sup>2</sup> (εχον την 24.4.1977) Π.Δ.5.4.97 ΦΕΚ 133 Δ'

**ΔΕΝ ΕΧΕΙ ΓΙΝΕΙ ΕΛΕΓΧΟΣ ΑΠΟ ΔΑΣΙΚΗ Κ ΑΡΧΑΙΟΛΟΓΙΚΗ ΥΠΗΡΕΣΙΑ**

ΔΗΛΩΣΗ N - 651 / 77  
Ο παρακάτω υπογράφων μηχανικός δηλώνει ότι η ιδιοκτησία Τ.Α.Α με στοιχεία του τοπογραφικού διαγράμματος [1-2-3-4-5-6...-24-25-26-27-1], εμβαδού Εολ = 79850,46τ.μ.βρίσκεται εκτός οικισμού.

Πάτρα, ΑΥΓΟΥΣΤΟΣ 2014  
Ο δηλών μηχανικός

**ΔΗΛΩΣΗ ΥΛΟΠΟΙΗΣΗΣ ΟΡΙΩΝ**  
Η παρακάτω υπογράφουσα ιδιοκτήτης δηλώνει ότι τα όρια που περιγράφονται στο παραπάνω τοπογραφικό διάγραμμα τα υπέδειξε επί τοπου στο μηχανικό και είναι ακριβή και σωστά.

ΙΔΙΟΚΤΗΣΙΑ  
Τ.Α.Α

ΕΡΓΟ : ΤΟΠΟΓΡΑΦΙΚΟ ΔΙΑΓΡΑΜΜΑ  
ΙΔΙΟΚΤΗΣΙΑ : Τ.Α.Α

ΜΕΤΡ. ΠΡΟΤΥΠΟΣ ΜΗΧΑΝΙΚΟΣ ΠΑΝΑΓΙΩΤΗΣ ΔΑΡΖΑΝΟΣ  
ΘΕΣΣΗ : ΚΑΤΑΡΡΑΧΙ-ΔΗΜΟΣ ΠΥΡΓΟΥ-ΝΟΜΟΣ ΗΛΕΙΑΣ

αριθ. μετρητ : Τ1  
τιτλο? σχεδίου : ΤΟΠΟΓΡΑΦΙΚΟ ΔΙΑΓΡΑΜΜΑ

Εσχεδίασας :  
Μελετητής :  
Παρατηρητές :

επιμακα : 1/1000  
ημερομηνια : ΑΥΓΟΥΣΤΟΣ 2014