


ANNEX "E" attached to  
briefing Handout 6 MARCH 78

"B" Btry/ADMIN AREA

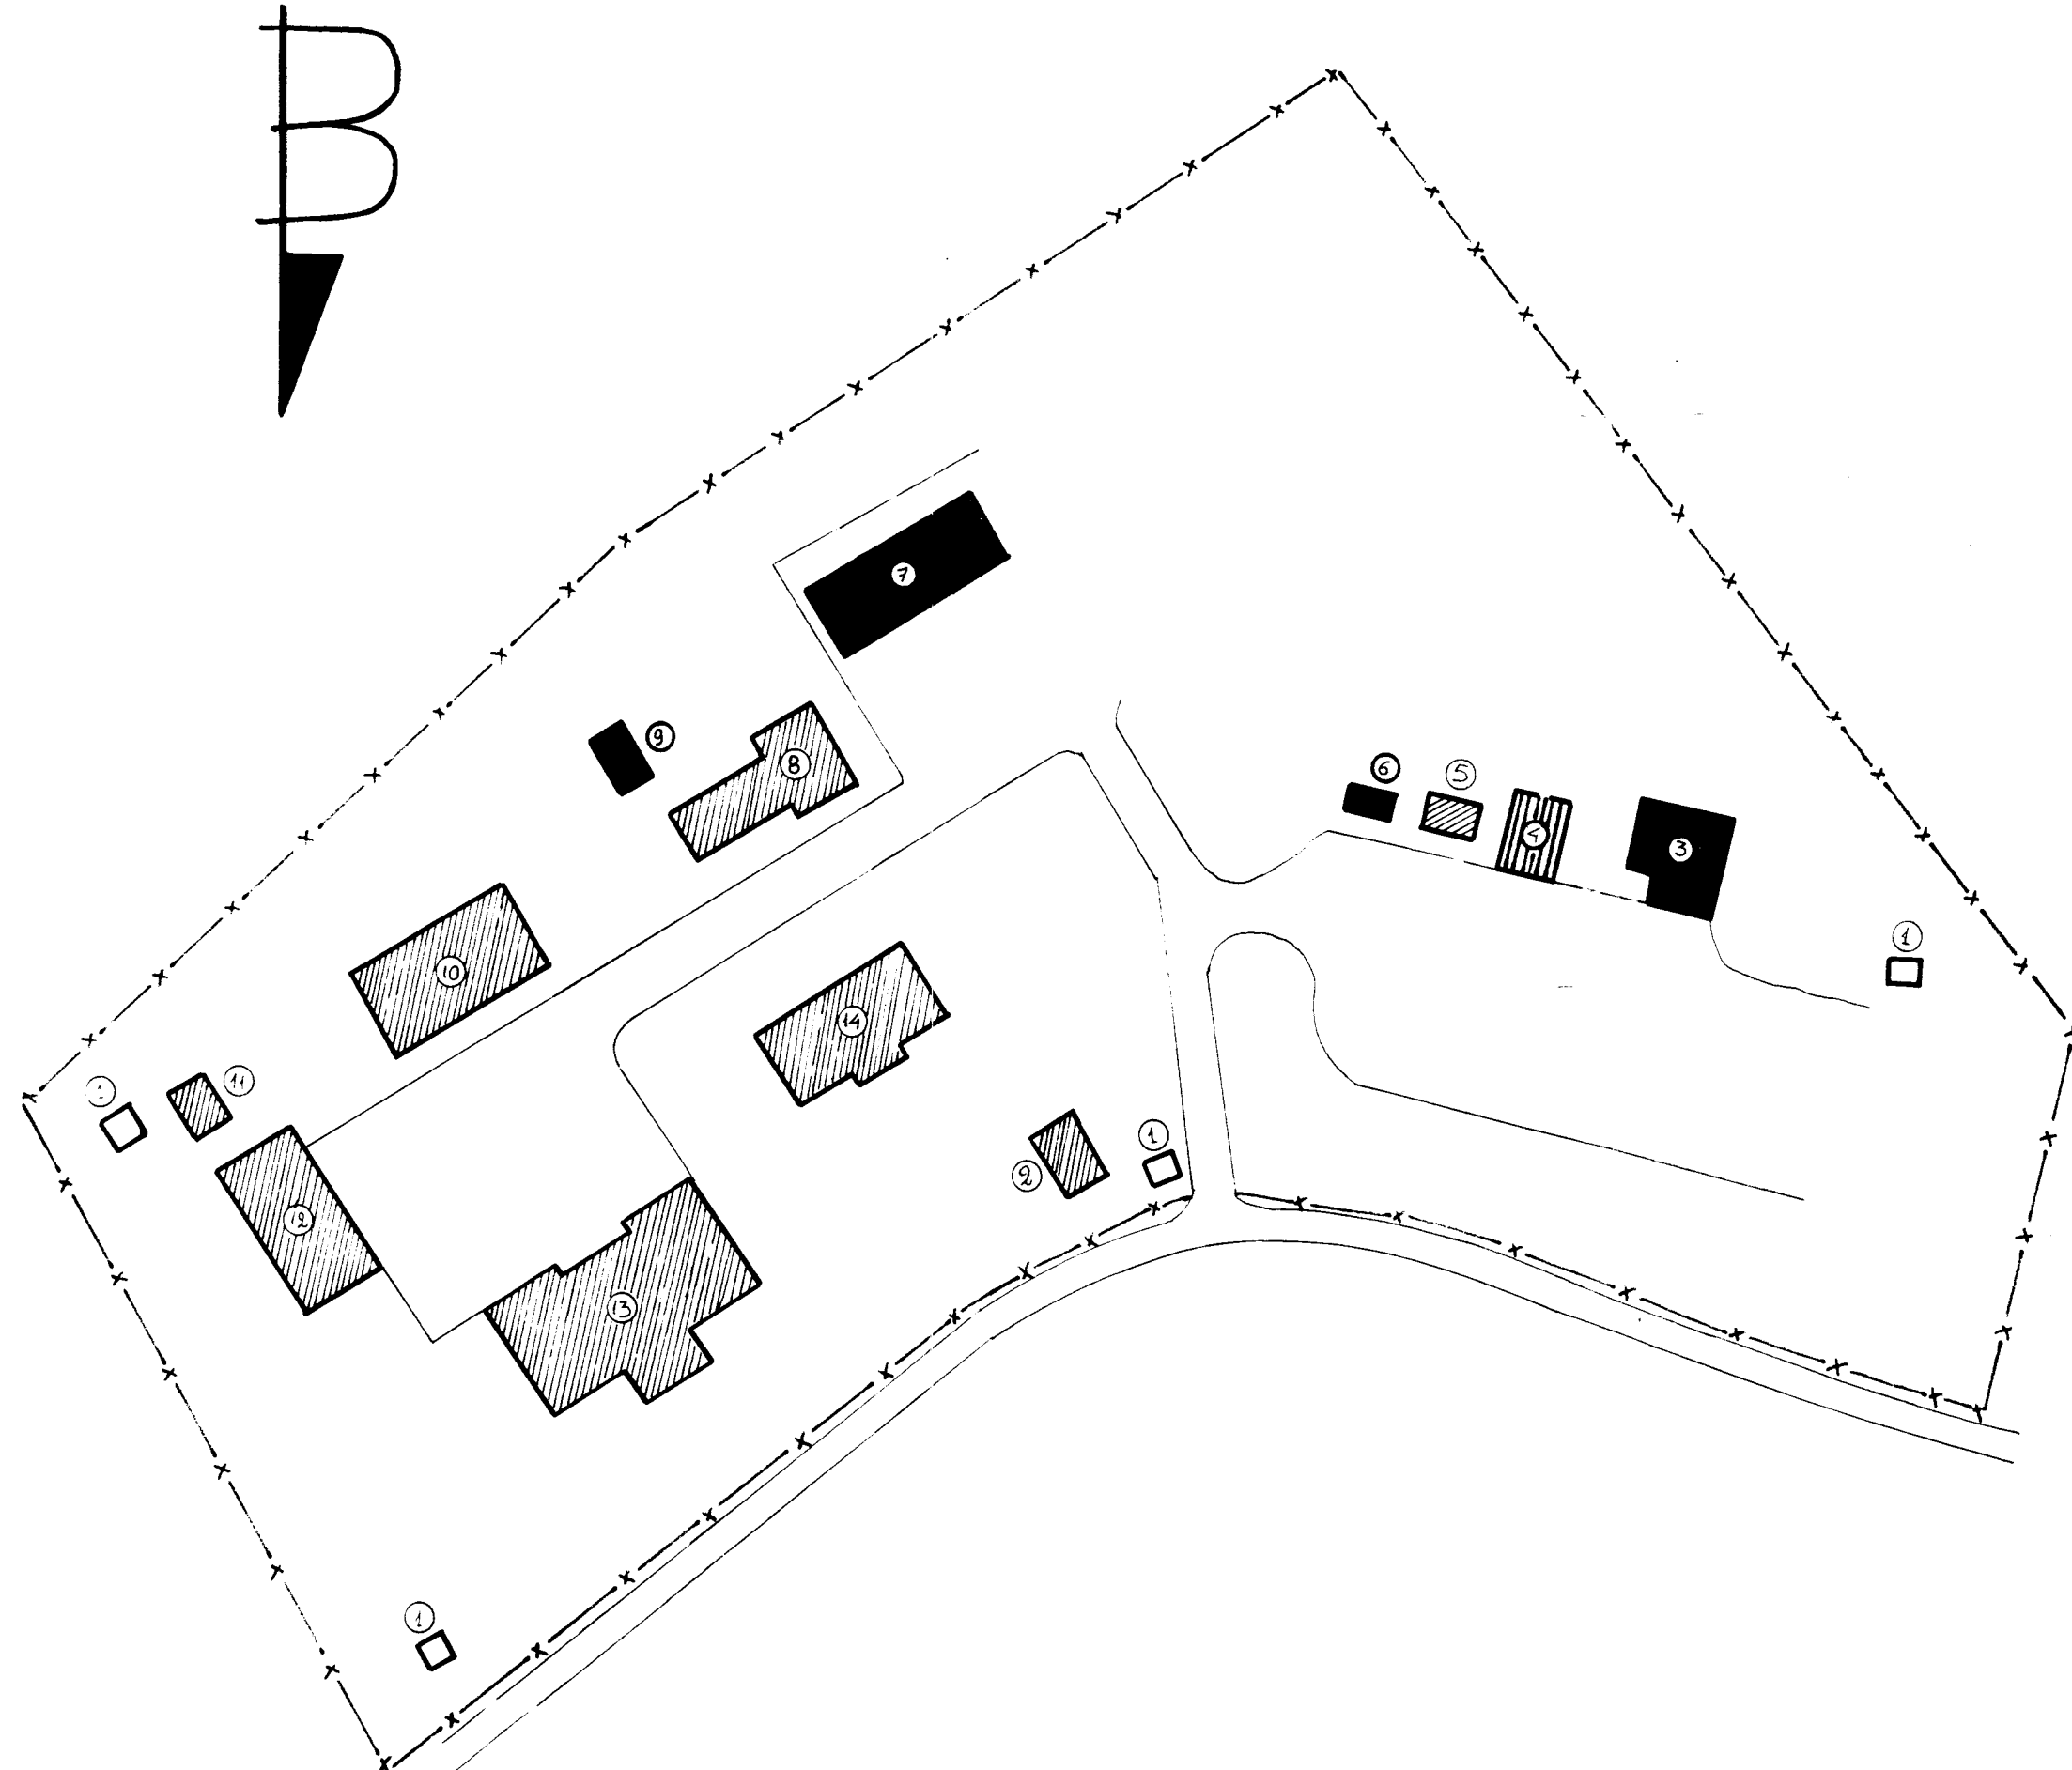

180 ΜΚΒ "ΧΟΚ."	17 ΦΕΒΡ. 1978
180 HAWK BN	17 FEBR. 1978

ΤΟΠΟΓΡΑΦΙΚΟΝ ΣΚΑΡΙΦΗΜΑ ΕΚΚΑΤΑΣΤΑΣΕΩΝ  
ΠΕΡΙΟΧΗΣ ΔΙΟΙΚΗΤΙΚΗΣ ΜΕΡΙΜΝΗΣ Β' ΠΥΡ/ΧΙΑΣ ΕΙΣ ΒΑΡΝΑΒΑΝ  
ΤΟΠΟΓΡΑΦΙCΑL SKETCH OF ADMIN AREA  
OF B' BATTERY AT VARNAVA

α/α	ΥΠΟΜΝΗΜΑ	LEGEND
1	ΣΚΟΠΙΑ	SENTRY BOX
2	ΚΤΙΡΙΟΝ ΦΡΟΥΡΑΣ	GUARD QUARTER
3	ΣΥΝΕΡΓΕΙΟΝ ΕΠΙΣΚΕΥΗΣ ΟΧΗΜΑΤ.	MAINTENANCE SHOP
4	ΑΝΑΒΑΘΜΟΣ ΠΛΥΣΕΩΣ	WASH PLATFORM
5	ΓΡΑΦΕΙΟΝ ΚΙΝΗΣΕΩΣ	MOTOR POOL
6	ΒΕΝΖΙΝΑΝΤΛΙΑ	GAS STATION
7	ΚΤΙΡΙΟΝ ΔΙΟΙΚΗΤΕΩΣ	BATTERY HQS BLDG
8	ΚΤΙΡΙΟΝ ΑΞ-ΚΟΝ	BACHELOR OFFICER'S QUARTER
9	ΥΠΟΣΤΑΘΜΟΣ ΔΕ.Η.	COMMERCIAL POWER BLDG
10	ΛΕΙΣΗ ΟΠΛΙΤΩΝ - ΥΠΑΞ-ΚΟΝ	SOLDIERS - NCOS' CLUB
11	ΠΕΙΘΑΡΧΕΙΟΝ	JAIL
12	ΕΣΤΙΑΤΟΡΙΑ ΟΠΛΙΤΩΝ - ΥΠΑΞ-ΚΟΝ	SOLDIERS - NCOS' MESS
13	ΚΤΙΡΙΟΝ ΟΠΛΙΤΩΝ	SOLDIERS' QUARTER
14	ΚΤΙΡΙΟΝ ΥΠΑΞ-ΚΟΝ	NCOS' QUARTER

ΤΑ ΚΤΙΡΙΑ ΤΩΝ ΝΑΤΟ ΕΙΝΑΙ ΜΕ ΜΑΥΡΟ ΧΡΩΜΑ  
NATO BUILDINGS ARE IN BLACK COLOUR

THE BN COMMANDER



ΣΤΡΑΥΟΛΕΜΟΣ ΠΑΝ  
LT COL