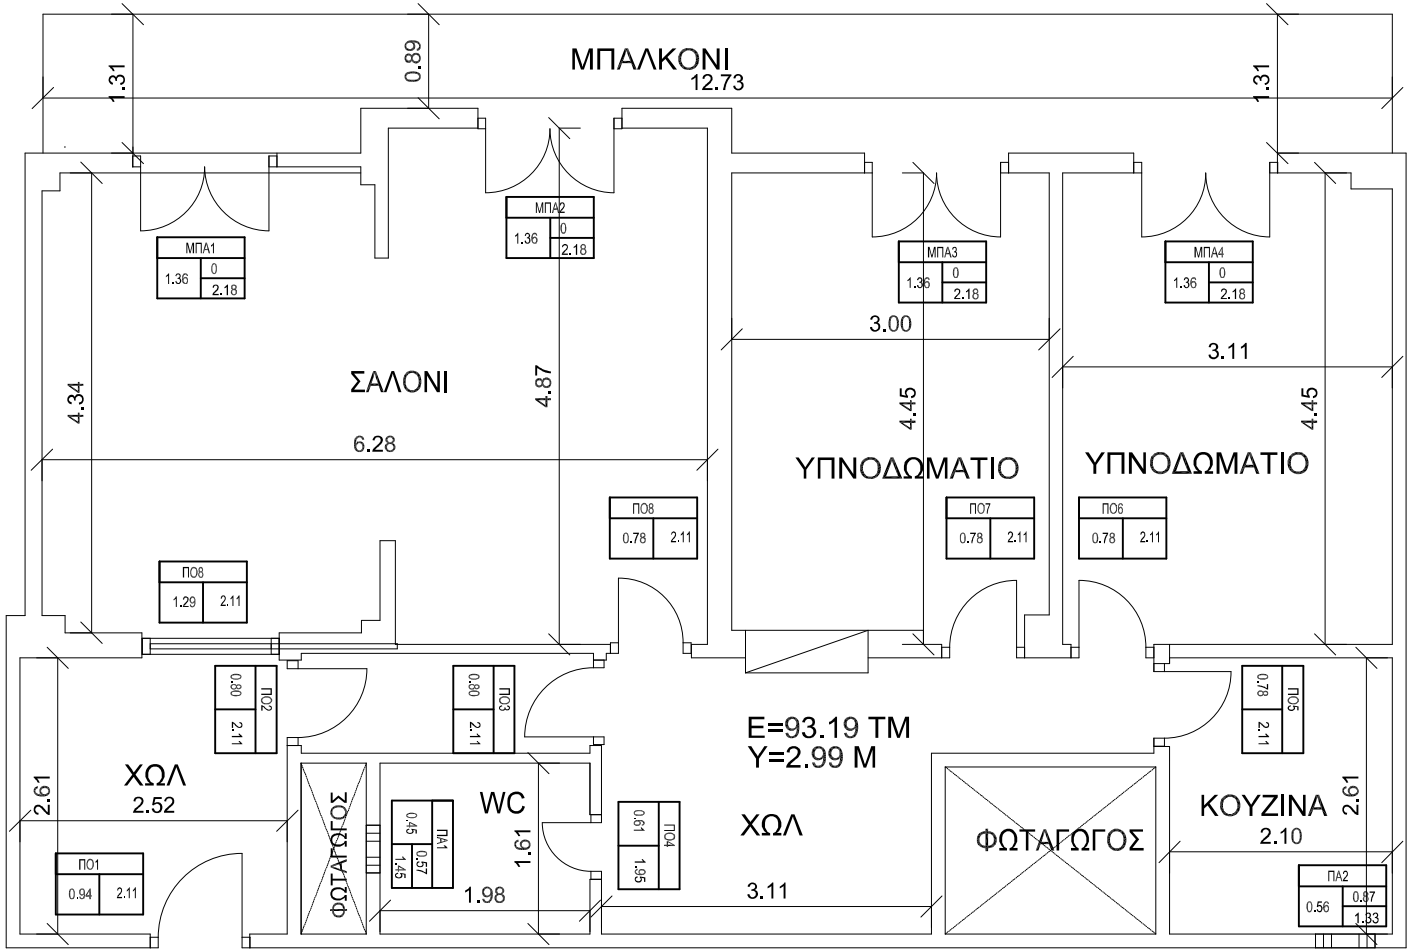

ΥΠΟΥΡΓΕΙΟ ΕΘΝΙΚΗΣ ΑΜΥΝΑΣ

ΥΠΗΡΕΣΙΑ ΑΞΙΟΠΟΙΗΣΗΣ ΑΚΙΝΗΤΗΣ ΠΕΡΙΟΥΣΙΑΣ ΕΝΟΠΛΩΝ ΔΥΝΑΜΕΩΝ

ΤΙΤΛΟΣ: ΔΙΑΜΕΡΙΣΜΑ (Α-14) ΣΟΦΟΚΛΕΟΥΣ 57, ΚΑΛΛΙΘΕΑ
ΚΑΤΟΨΗ

ΙΔΙΟΚΤΗΣΙΑ: ΤΑΜΕΙΟ ΕΘΝΙΚΟΥ ΣΤΟΛΟΥ

ΜΕΛΕΤΗ: ΑΝΧΗΣ (ΜΧ) ΜΕΤΣΙΟΣ ΒΑΣΙΛΕΙΟΣ
ΣΤΡΑΤΙΩΤΙΚΟΣ ΜΗΧΑΝΙΚΟΣ

ΤΟΠΟΘΕΣΙΑ:	ΠΕΡΙΟΔΟΣ ΜΕΛΕΤΗΣ:
ΣΟΦΟΚΛΕΟΥΣ 57 ΚΑΛΛΙΘΕΑ	ΦΕΒΡΟΥΑΡΙΟΣ 2026
ΑΡΙΘΜΟΣ ΣΧΕΔΙΟΥ: K1	ΚΛΙΜΑΚΑ: 1:100

ΘΕΩΡΗΘΗΚΕ
Ο ΔΙΕΥΘΥΝΤΗΣ

Ο ΣΥΝΤΑΞΑΣ

ΚΙΣΚΗΡΑΣ ΠΑΝΑΓΙΩΤΗΣ