

ΚΤΗΜΑΤΟΛΟΓΙΚΟΝ ΔΙΑΓΡΑΜΜΑ
 ΑΚΙΝΗΤΟΥ ΔΡΟΣΗ ΚΑΙ ΠΥΡΚΩΝ ΠΥΡΚΩΝ ΤΥΓΟΥΑ,
 ΠΕΡΙΟΧΗ ΔΗΜΟΥ ΓΙΑΝΝΙΤΣΩΝ - ΝΟΜΟΥ ΠΕΛΛΗΣ
 Α/Α ΚΤΗΜΑΤΟΛΟΓΙΟΥ ΚΑΙ ΔΙΑΓΡΑΜΜΑΤΟΣ 624
 φ 914.2/33/8 Τ.Ε.Θ.Α.



ΑΡΧΗΓΕΙΟΝ ΣΤΡΑΤΟΥ

ΜΟΙΡΑ ΚΤΗΜΑΤΟΓΡΑΦΗΣΕΩΣ
 ΤΜΗΜΑ 1^ο - ΥΠΟΤΜΗΜΑ II
 ΦΥΛΛΟΝ 1

624

Κεντρικόν φύλλον χαρτού
 1:100.000
 φ=40° 45' λ=1° 15'

Γεωγραφικά συντεταγμένα
 κέντρον Διονύσιον
 Τμ I φ=40° 47' 55" Εξέρων
 λ=22° 23' 14" Δυσσηνώνων
 Τμ II φ=40° 47' 49" Εξέρων
 λ=22° 23' 31" Δυσσηνώνων

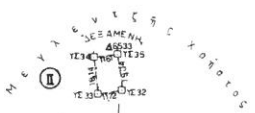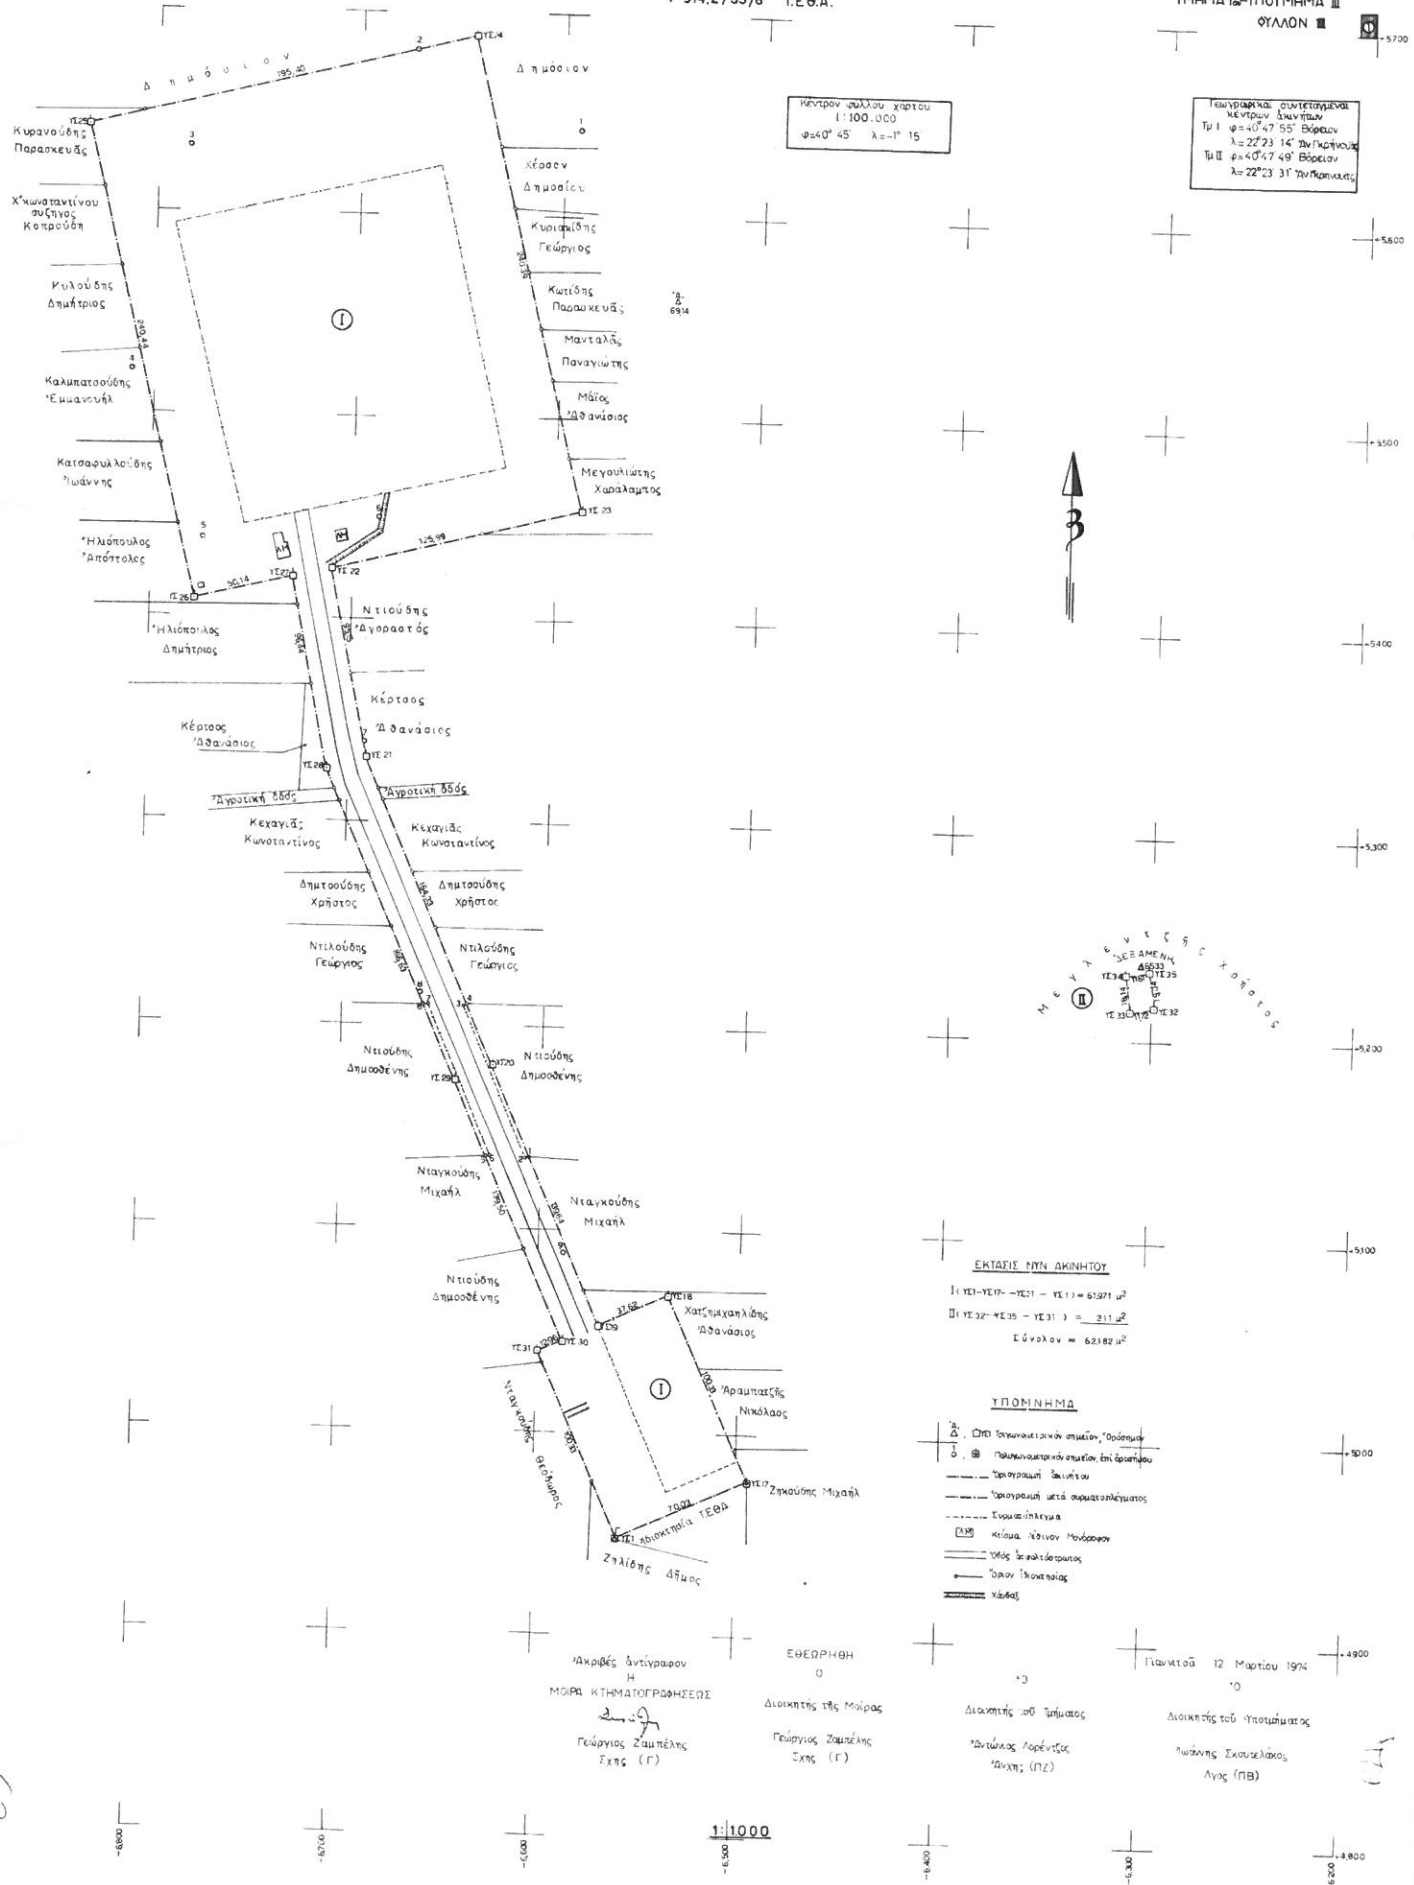

ΕΚΤΑΣΙΣ ΤΩΝ ΑΚΙΝΗΤΟΥ

I (ΥΕ1-ΥΕ17-ΥΕ21-ΥΕ11) = 61271 μ²
 II (ΥΕ32-ΥΕ35-ΥΕ31) = 211 μ²
 Σύνολον = 62182 μ²

ΥΠΟΜΝΗΜΑ

- ⊙, ⊙ Πυγμακτικόν σημείον, ὄρισμα
- ⊙, ⊙ Πυγμακτικόν σημείον, ἐπί ὄρισμα
- ὁρισματικὸν δίκτυον
- ὁρισματικὸν μετὰ ἀσφαλοπέδημα
- Συμβατικὸν
- ⊠ κτίμα ἕντιον Μουσίων
- ὄρις ἀσφαλοπέδου
- ὄριον ἴσικταρίας
- κλάσ

Ἐκφράξ ὑπὸ ἴσικταρίαν
 Η ΜΟΙΡΑ ΚΤΗΜΑΤΟΓΡΑΦΗΣΕΩΣ
 Γεώργιος Ζαμπέλης
 Σχης (Γ)

ΕΠΕΡΛΗΘΗ
 Διοικητὴς τῆς Μοίρας
 Γεώργιος Ζαμπέλης
 Σχης (Γ)

Παρακτῆς τοῦ Τμήματος
 Γεώργιος Λορέντζος
 Ἄνχης (ΠΖ)

Παρακτῆς τοῦ Υποτμήματος
 Γεώργιος Σκουζελάκος
 Ἄνχης (ΠΒ)

Παρακτῆς τοῦ 12 Μαρτίου 1974

1:1000

624