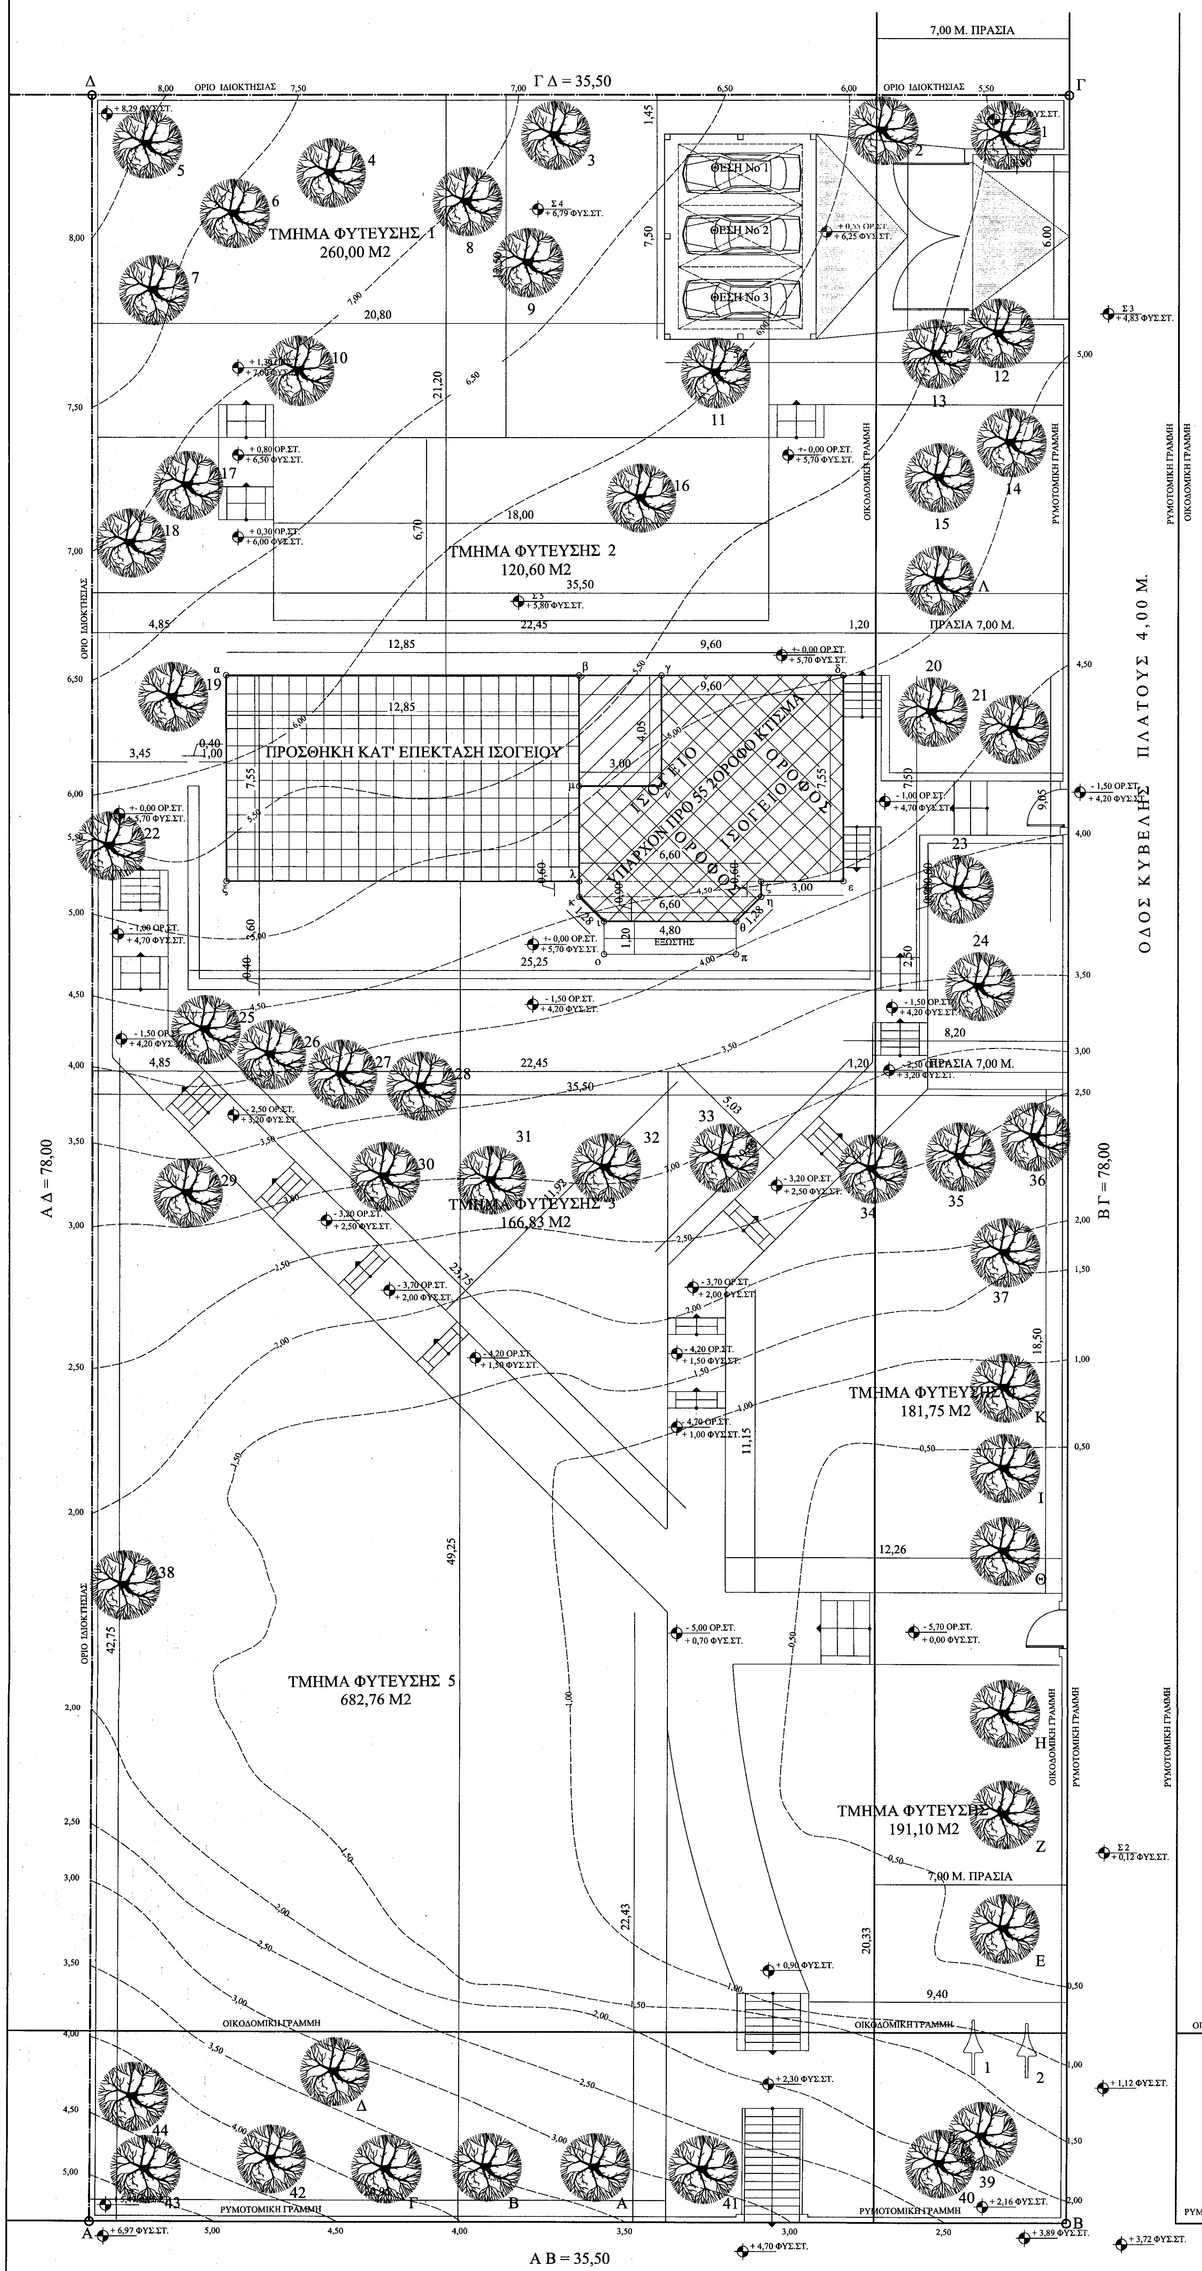

ΠΡΑΓΜΑΤΟΠΟΙΟΥΜΕΝΗ ΦΥΤΕΥΣΗ :

ΤΜΗΜΑ ΦΥΤΕΥΣΗΣ	1 : 20,80 X 12,50 =	260,00 M2
>> >>	2 : 6,70 X 18,00 =	120,60 M2
>> >>	3 : (23,75 X 11,92) / 2 + (5,03 X 10,05) / 2= 141,55+25,28 =	166,83 M2
>> >>	4 : [(11,15 + 18,50) / 2] X 12,26 =	181,75 M2
>> >>	5 : [(42,75 + 22,43) / 2] X 20,95=	682,76 M2
>> >>	6 : 20,33 X 9,40 =	191,10 M2
ΣΥΝΟΛΙΚΗ ΦΥΤΕΥΣΗ ΟΙΚΟΠΕΔΟΥ :		1.603,04 M2 > 1.384,50 M2

ΠΡΑΓΜΑΤΟΠΟΙΟΥΜΕΝΗ ΔΕΝΔΡΟΦΥΤΕΥΣΗ ΟΙΚΟΠΕΔΟΥ - ΠΡΑΣΙΑΣ:

ΟΙΚΟΠΕΔΟ : ΥΠΑΡΧΟΥΣΑ ΔΕΝΔΡΟΦΥΤΕΥΣΗ ΕΙΚΟΣΙ ΠΕΝΤΕ [25] ΔΕΝΔΡΩΝ ΕΝΤΟΣ ΤΟΥ ΟΙΚΟΠΕΔΟΥ (3,4,5,6,7,8,9,10,13,16,17,18,19,22,23,24,25,26,32,33,34,35,36,37,38,) = 25 ΔΕΝΔΡΑ ΣΤΟΝ ΑΚΑΛΥΠΤΟ ΧΩΡΟ.
ΑΠΑΙΤΟΥΜΕΝΗ ΔΕΝΔΡΟΦΥΤΕΥΣΗ ΔΕΚΑ ΤΕΣΣΕΡΑ [14] ΔΕΝΔΡΑ.

ΠΡΑΣΙΑ ΕΠΙ ΤΗΣ ΟΔΟΥ ΚΥΒΕΛΗΣ : ΥΠΑΡΧΟΝ ΔΕΝΔΡΑ (1,2,11,12,14,15,20,21,27,28,29,30,31) = 13
ΝΕΑ ΦΥΤΕΥΣΗ ΔΕΝΔΡΩΝ (Ε,Ζ,Η,Θ,Ι,Κ,Λ) = 7
ΣΥΝΟΛΟ ΔΕΝΔΡΩΝ 20 ΕΠΙΤΡΕΠΟΜΕΝΑ & ΠΡΑΓΜΑΤΟΠΟΙΟΥΜΕΝΑ.
ΠΡΑΣΙΑ ΕΠΙ ΤΗΣ ΟΔΟΥ ΛΟΦΟΥ : ΥΠΑΡΧΟΝ ΔΕΝΔΡΑ (39,40,41,42,43,44) = 6
ΝΕΑ ΦΥΤΕΥΣΗ ΔΕΝΔΡΩΝ (Α,Β,Γ,Δ) = 4
ΣΥΝΟΛΟ ΔΕΝΔΡΩΝ 10 ΕΠΙΤΡΕΠΟΜΕΝΑ & ΠΡΑΓΜΑΤΟΠΟΙΟΥΜΕΝΑ
ΓΕΝΙΚΟ ΣΥΝΟΛΟ ΔΕΝΔΡΩΝ ΟΙΚΟΠΕΔΟΥ & ΠΡΑΣΙΑΣ
ΥΠΑΡΧΟΝ ΔΕΝΔΡΑ = 25 + 13 + 6 = 44
ΝΕΑ ΦΥΤΕΥΣΗ ΔΕΝΔΡΩΝ = 7 + 4 = 11
ΑΡΑ ΣΥΝΟΛΟ ΔΕΝΔΡΩΝ 55

ΑΡΧΙΤΕΚΤΟΝΙΚΗ ΒΡΟΤΣΟΣ & συνεργάτες
ΛΕΩΦ. ΚΑΡΑΜΑΝΛΗ 57 & ΧΛΟΗΣ - ΑΡΤΕΜΙΣ 19016
ΤΗΛ. / ΦΑΞ : 22940 - 84430 e - mail : vrotsos@otenet.gr

ΕΡΓΟ
ΠΡΟΣΘΗΚΗ ΚΑΤ' ΕΠΕΚΤΑΣΗ ΙΣΟΓΕΙΟΥ - ΕΠΙΣΚΕΥΗ ΥΠΑΡΧΟΥΣΑΣ ΣΤΕΓΗΣ ΚΑΙ ΑΝΑΚΑΙΝΙΣΗ ΟΨΕΩΝ ΔΙΑΤΗΡΗΤΕΟΥ ΚΤΙΡΙΟΥ ΓΙΑ ΛΟΓΟΥΣ ΧΡΗΣΗΣ & ΥΓΙΕΙΝΗΣ

ΕΡΓΟΔΟΤΗΣ
ΜΕΤΟΧΙΚΟ ΤΑΜΕΙΟ ΝΑΥΤΙΚΟΥ

ΘΕΣΗ ΕΡΓΟΥ
ΟΔΟΣ ΛΟΦΟΥ αρ. 10 Ο.Τ. 12α
ΚΟΙΝΟΤΗΤΑ ΕΚΑΛΗΣ ΑΤΤΙΚΗΣ

ΑΡ. ΜΕΛΕΤΗΣ
Γ 15/2009

ΜΕΛΕΤΗΤΕΣ
ΙΩΑΝΝΗΣ ΒΡΟΤΣΟΣ Αρχιτέκτων
& ΣΥΝΕΡΓΑΤΕΣ

ΑΡΙΘΜΟΣ ΣΧΕΔΙΟΥ
Α.18.

ΗΜΕΡΟΜΗΝΙΑ
03/2009

ΘΕΜΑ ΣΧΕΔΙΟΥ
ΔΙΑΓΡΑΜΜΑ ΔΕΝΔΡΩΝ & ΠΕΡΙΒΑΛΛΟΝΤΟΣ ΧΩΡΟΥ

ΚΛΙΜΑΚΑ
1 : 100

ΥΠΟΓΡΑΦΗ - ΣΦΡΑΓΙΔΑ
ΙΩΑΝΝΗΣ Ν. ΒΡΟΤΣΟΣ
ΔΙΠΛΩΜ. ΑΡΧΙΤΕΚΤΩΝ ΜΗΧΑΝΙΚΟΣ
ΠΟΛΥΤΕΧΝΕΙΟ - ΜΙΛΑΝΟΥ
Α.Μ. ΤΕΕ 34757 - ΑΦΜ. 025395965 - ΔΟΥ ΠΑΛΛΗΝΗΣ
ΛΧΟΗΣ ΠΕΖΟΔΡΟΜΟΣ Α' 19016 ΑΡΤΕΜΙΣ - ΤΗΛ. 22940 84430

ΘΕΩΡΗΣΗ
ΕΛΕΓΧΘΗΚΕ
Σύμφωνα με το ΟΕΚ 7950/8-7-93
ΚΟΖΑΝΗ 1 ΙΟΥΝ 2010
Άννα Σπυροπούλου
Αρχιτέκτονας Μηχανικός

Architectural Design : I. Vrotsos - A. Glass