


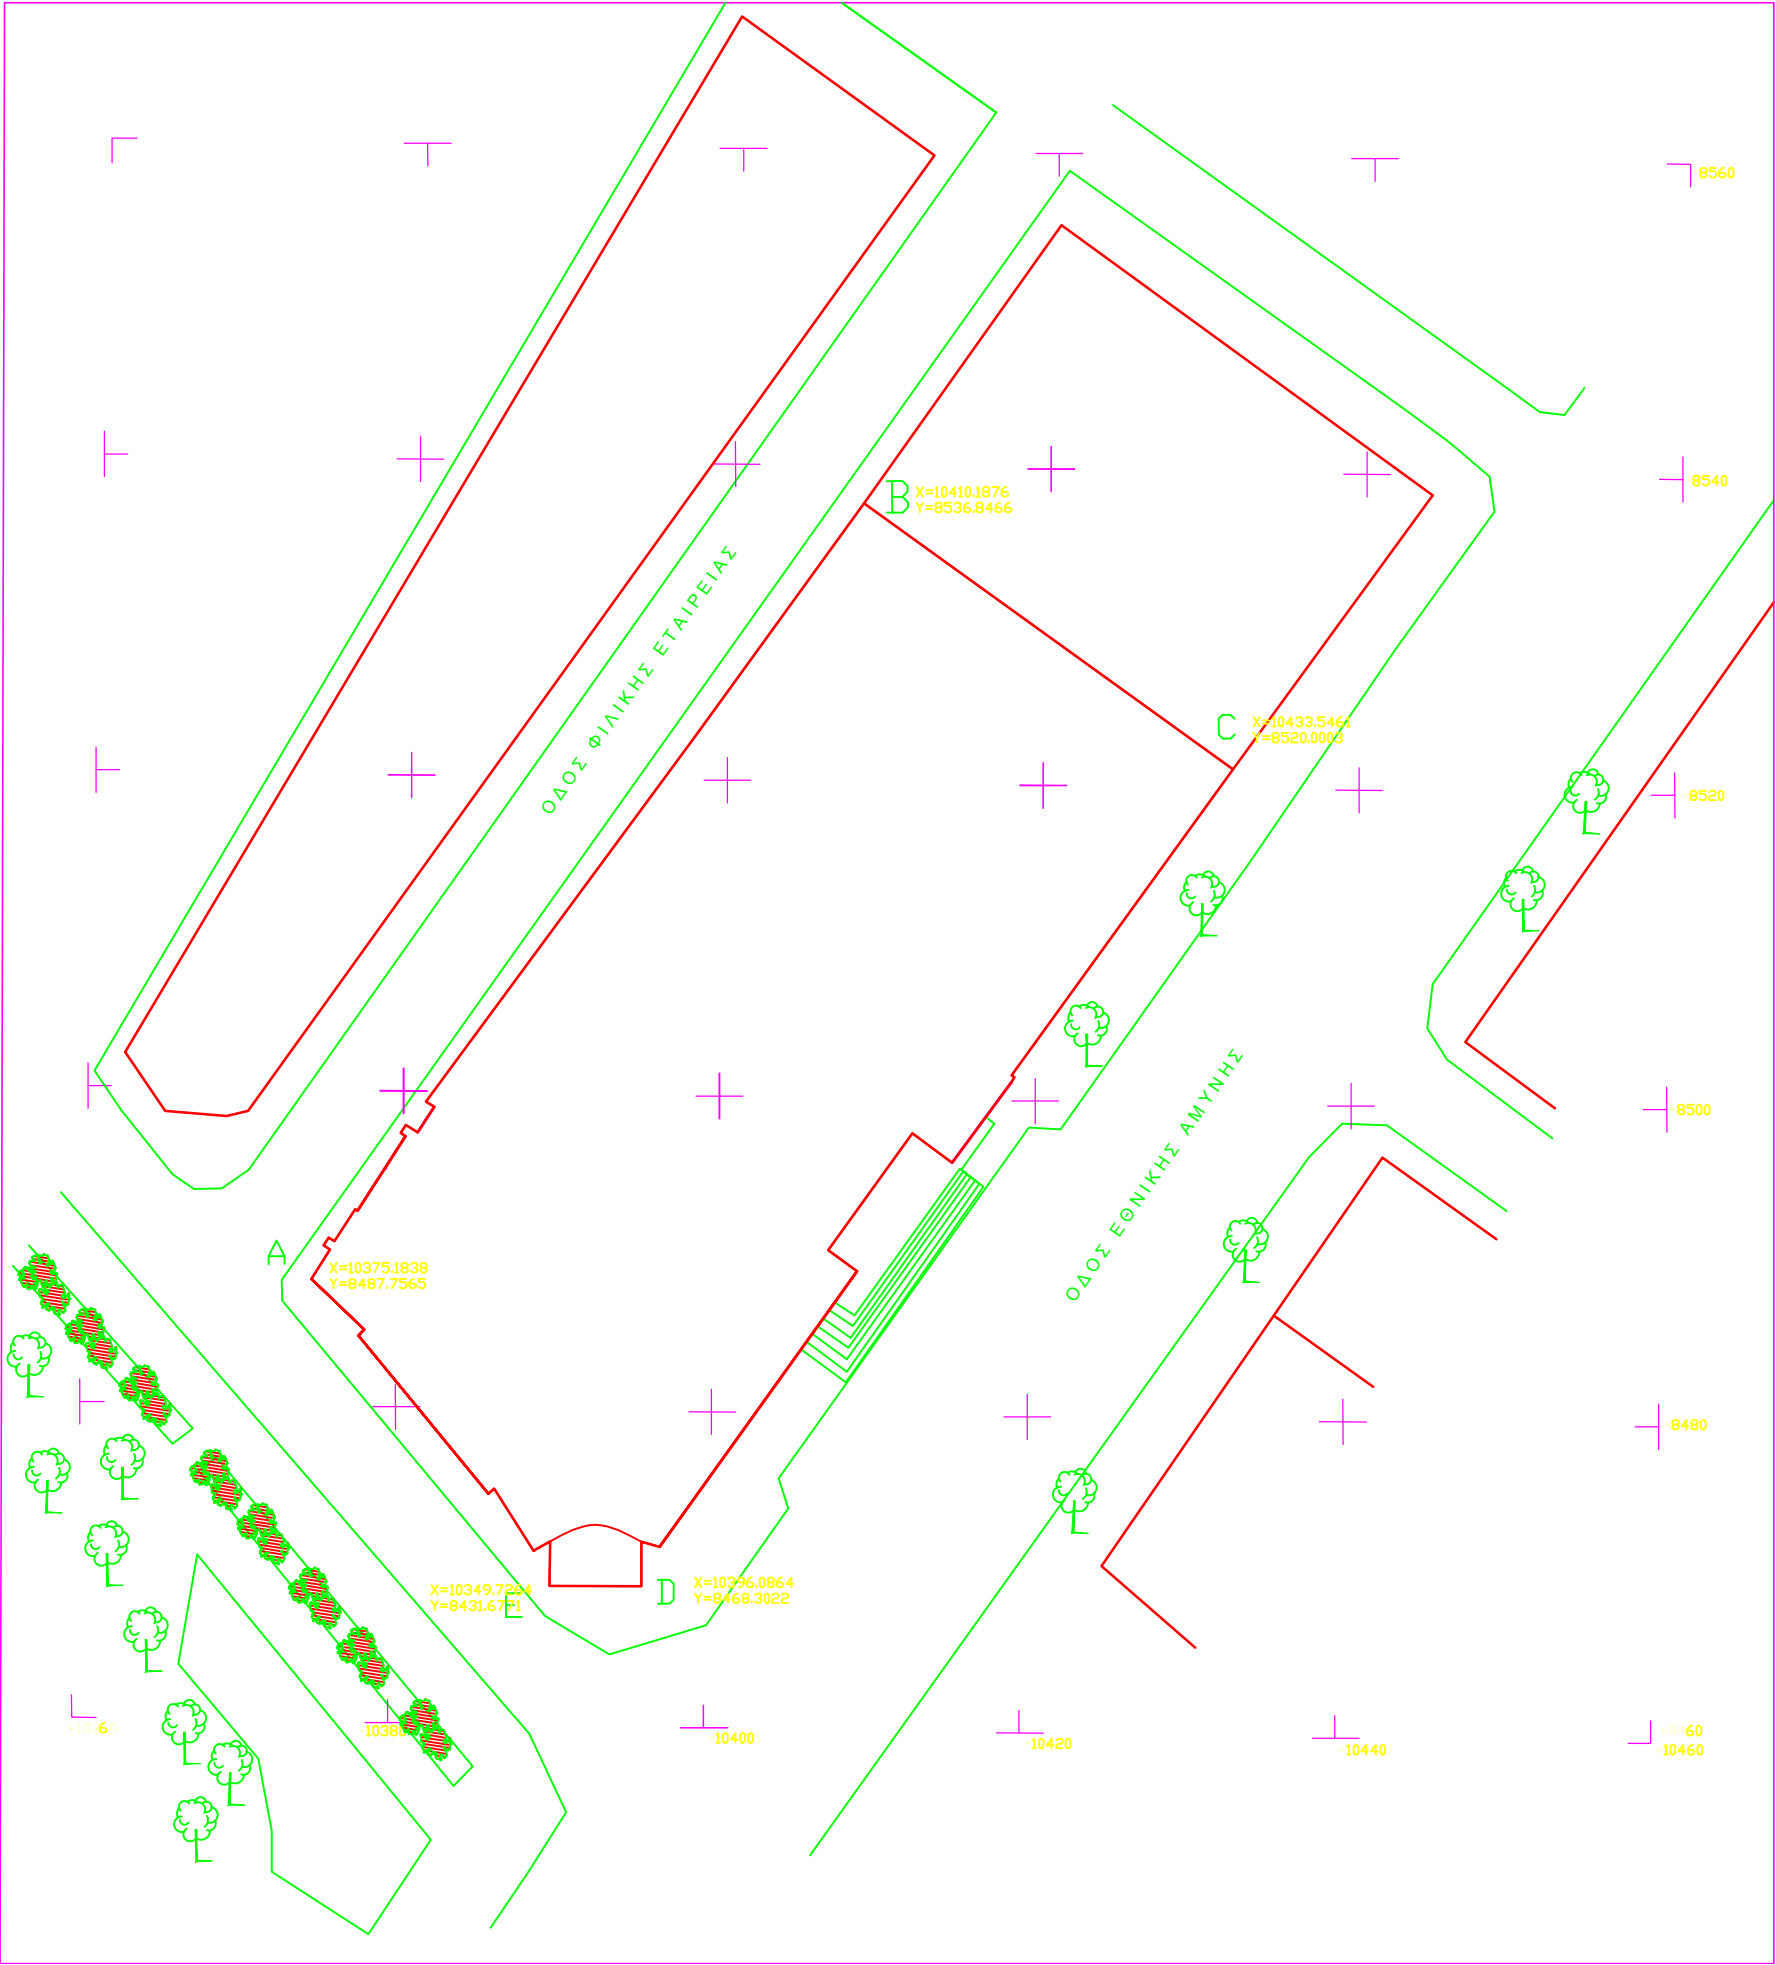

Γεωγραφικές Συντεταγμένες
Κέντρο Ακινήτου
φ=40ο 37' 43" λ=22ο 57' 03"

ΙΔΙΟΚΤΗΣΙΑ: Δημόσιο Κτήμα -ΤΕΘΑ (από
παραχώρηση)

ΟΡΙΑ: Α-Β-Γ-Δ-Ε

ΕΜΒΑΔΟΝ ΚΤΙΣΜΑΤΟΣ: 1794.50m2
ΕΜΒΑΔΟΝ ΟΙΚΟΠΕΔΟΥ:1866.87m2
(οριζόμενο από οικοδ.γραμμές)
ΠΕΡΙΓΡΑΜΜΑ: 214.09 m

ΧΡΗΣΕΙΣ ΓΗΣ: Γενική Κατοικία

ΟΡΟΙ ΔΟΜΗΣΗΣ:

Max h κατά ΓΟΚ 85
Ελάχ. Πρόσωπο : 10m
Συντελεστής Δόμησης : 4.8
Ελάχ.Εμβασόν 200 m2
Ρυμ.Διάταγμα : 1925

737 ΔΙΕΥΘΥΝΣΗ ΣΤΡΑΤΙΩΤΙΚΩΝ ΕΡΓΩΝ

Τ Μ Η Μ Α ΚΑΤΑΣΚΕΥΩΝ

ΕΡΓΟ: ΤΟΠΟΓΡΑΦΙΚΟ ΔΙΑΓΡΑΜΜΑ ΣΤΡΚΟΥ ΑΚΙΝΗΤΟΥ
"ΛΕΣΧΗ ΑΞΙΩΜΑΤΙΚΩΝ ΘΕΣΣΑΛΟΝΙΚΗΣ"

ΘΕΣΗ : ΘΕΣΣΑΛΟΝΙΚΗ

ΑΡΙΘΜΟΣ

ΣΧΕΔΙΟΥ

1

ΘΕΜΑ:

ΤΟΠΟΓΡΑΦΙΚΟ ΔΙΑΓΡΑΜΜΑ

ΑΡΙΘΜΟΣ

ΜΕΛΕΤΗΣ:

ΚΛΙΜΑΞ:

1:200

ΗΜΕΡΟΜΗΝΙΑ:

ΜΑΙΟΣ 2012

ΘΕΩΡΗΘΗΚΕ

Η 737 ΔΣΕ

ΤΟ ΤΜΗΜΑ ΚΑΤΑΣΚΕΥΩΝ

Η ΣΥΝΤΑΞΑΣΑ

Αναγνωστάπουλος Γεώργιος
Αρχιτς (ΜΚ)

Κασκίνης Ηλίας
Λογς(ΜΚ)

Χρυσούλα Καββα
Αγρον.Τοπογράφος Μηχανικός