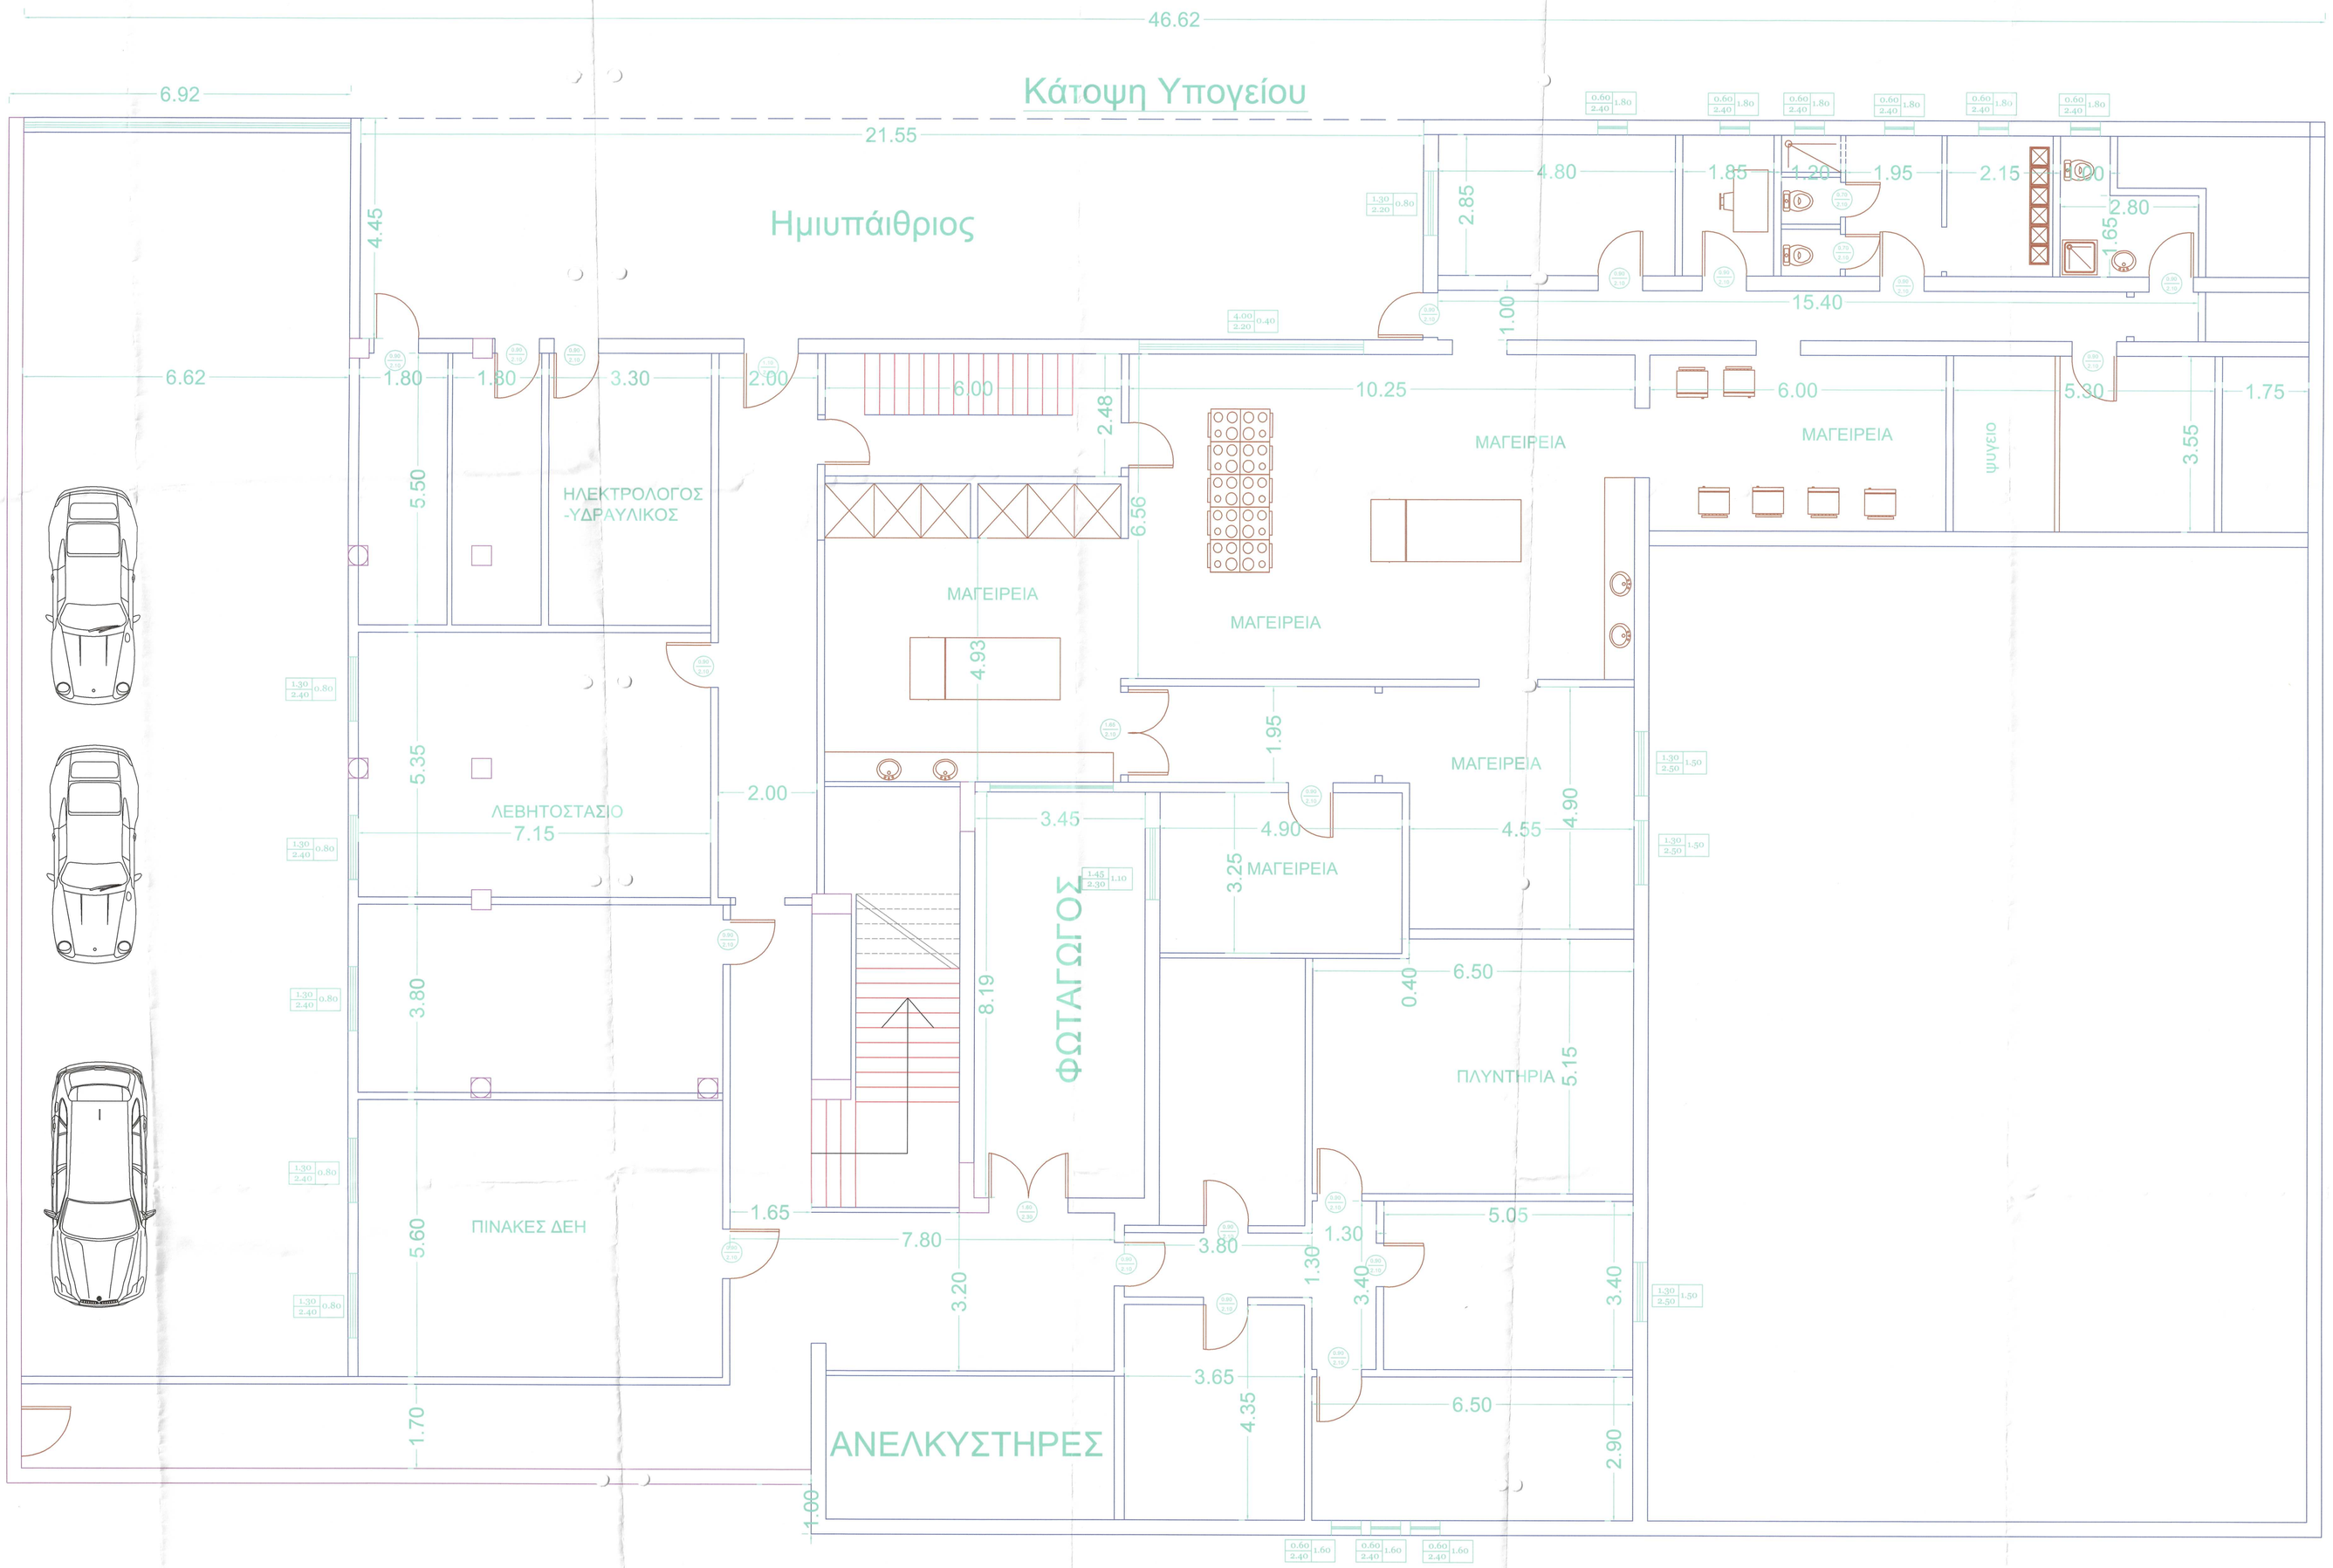


ΕΛΛΗΝΙΚΟΣ ΣΤΡΑΤΟΣ
ΛΕΣΧΗ ΑΞΙΩΜΑΤΙΚΩΝ ΦΡΟΥΡΑΣ ΘΕΣΣΑΛΟΝΙΚΗΣ

ΕΡΓΟ: ΚΙΝΗΜΑΤΟΘΕΑΤΡΟ ΑΛΕΞΑΝΔΡΟΣ & Λ.Α.Φ.Θ

ΘΕΣΗ: ΕΘΝΙΚΗΣ ΑΜΥΝΗΣ 1 ΘΕΣΣΑΛΟΝΙΚΗ

ΜΕΛΕΤΗ: Τχης (ΜΧ) ΚΩΣΤΕΛΙΔΗΣ ΓΕΩΡΓΙΟΣ, Στρ(ΜΧ) ΚΑΤΣΙΟΣ ΕΥΣΤΑΘΙΟΣ

ΘΕΜΑ: ΚΑΤΟΨΗ ΥΠΟΓΕΙΟΥ

ΑΡ.ΣΧΕΔΙΟΥ: A0

ΚΛΙΜΑΚΑ 1:50

ΧΡΟΝΟΣ ΑΠΟΤΥΠΩΣΗΣ : ΜΑΙΟΣ 2017