

ΤΟΠΟΓΡΑΦΙΚΟ ΣΧΕΔΙΑΓΡΑΜΜΑ
ΣΤΡΑΤΟΠΕΔΟΥ "ΛΟΧΑΓΟΥ ΕΜΜ. ΑΡΤΖΑΝΟΥ"
ΚΛΙΜΑΚΑ 1:2000

ΒΔ 0

ΣΧΗΜΑΤΙΣΜΟΣ : ΚΕΝΟ
ΠΟΛΙΣ : ΤΣΟΤΥΛΙΟ
ΕΜΒΑΔΟ ΣΤΡ/ΠΕΔΟΥ : 26392 Τ.Μ.
ΙΔΙΟΚΤΗΣΙΑ : ΤΕΘΑ


Α/Α ΚΤΗΜΑΤΟΛΟΓΙΟΥ ΚΑΙ ΔΙΑΓΡΑΜΜΑΤΟΣ - 502


ΥΠΟΜΝΗΜΑ

ΥΦΙΣΤΑΜΕΝΑ ΚΤΙΡΙΑ

1. ΑΠΟΘΗΚΗ
2. //
3. //
4. //
5. //
6. //
7. //
8. //
10. ΘΑΛΑΜΟΣ ΟΠΛΙΤΩΝ
11. ΚΨΜ
12. ΑΠΟΘΗΚΗ ΤΡΟΦΙΜΩΝ
13. ΔΙΟΙΚΗΤΗΡΙΟ
14. ΓΡΑΦΕΙΑ
16. ΜΑΓΕΙΡΕΙΑ
19. ΑΦΟΔΕΥΤΗΡΙΑ ΑΞΕΩΝ
21. ΑΠΟΘΗΚΗ
22. ΡΑΜΠΑ ΠΛΥΣΕΩΣ ΟΧΗΜΑΤΩΝ


- ΚΤΙΡΙΑ ΚΤΙΣΤΑ : ΣΕ ΚΑΛΗ ΚΑΤΑΣΤΑΣΗ
 ▤ " " : ΧΡΗΣΟΝΤΑ ΕΠΙΣΚΕΥΗΣ
 ▥ " " : ΜΕΤΑΛΛΙΚΑ : ΣΕ ΚΑΛΗ ΚΑΤΑΣΤΑΣΗ
 ▧ " " : ΞΥΛΙΝΑ : ΧΡΗΣΟΝΤΑ ΕΠΙΣΚΕΥΗΣ

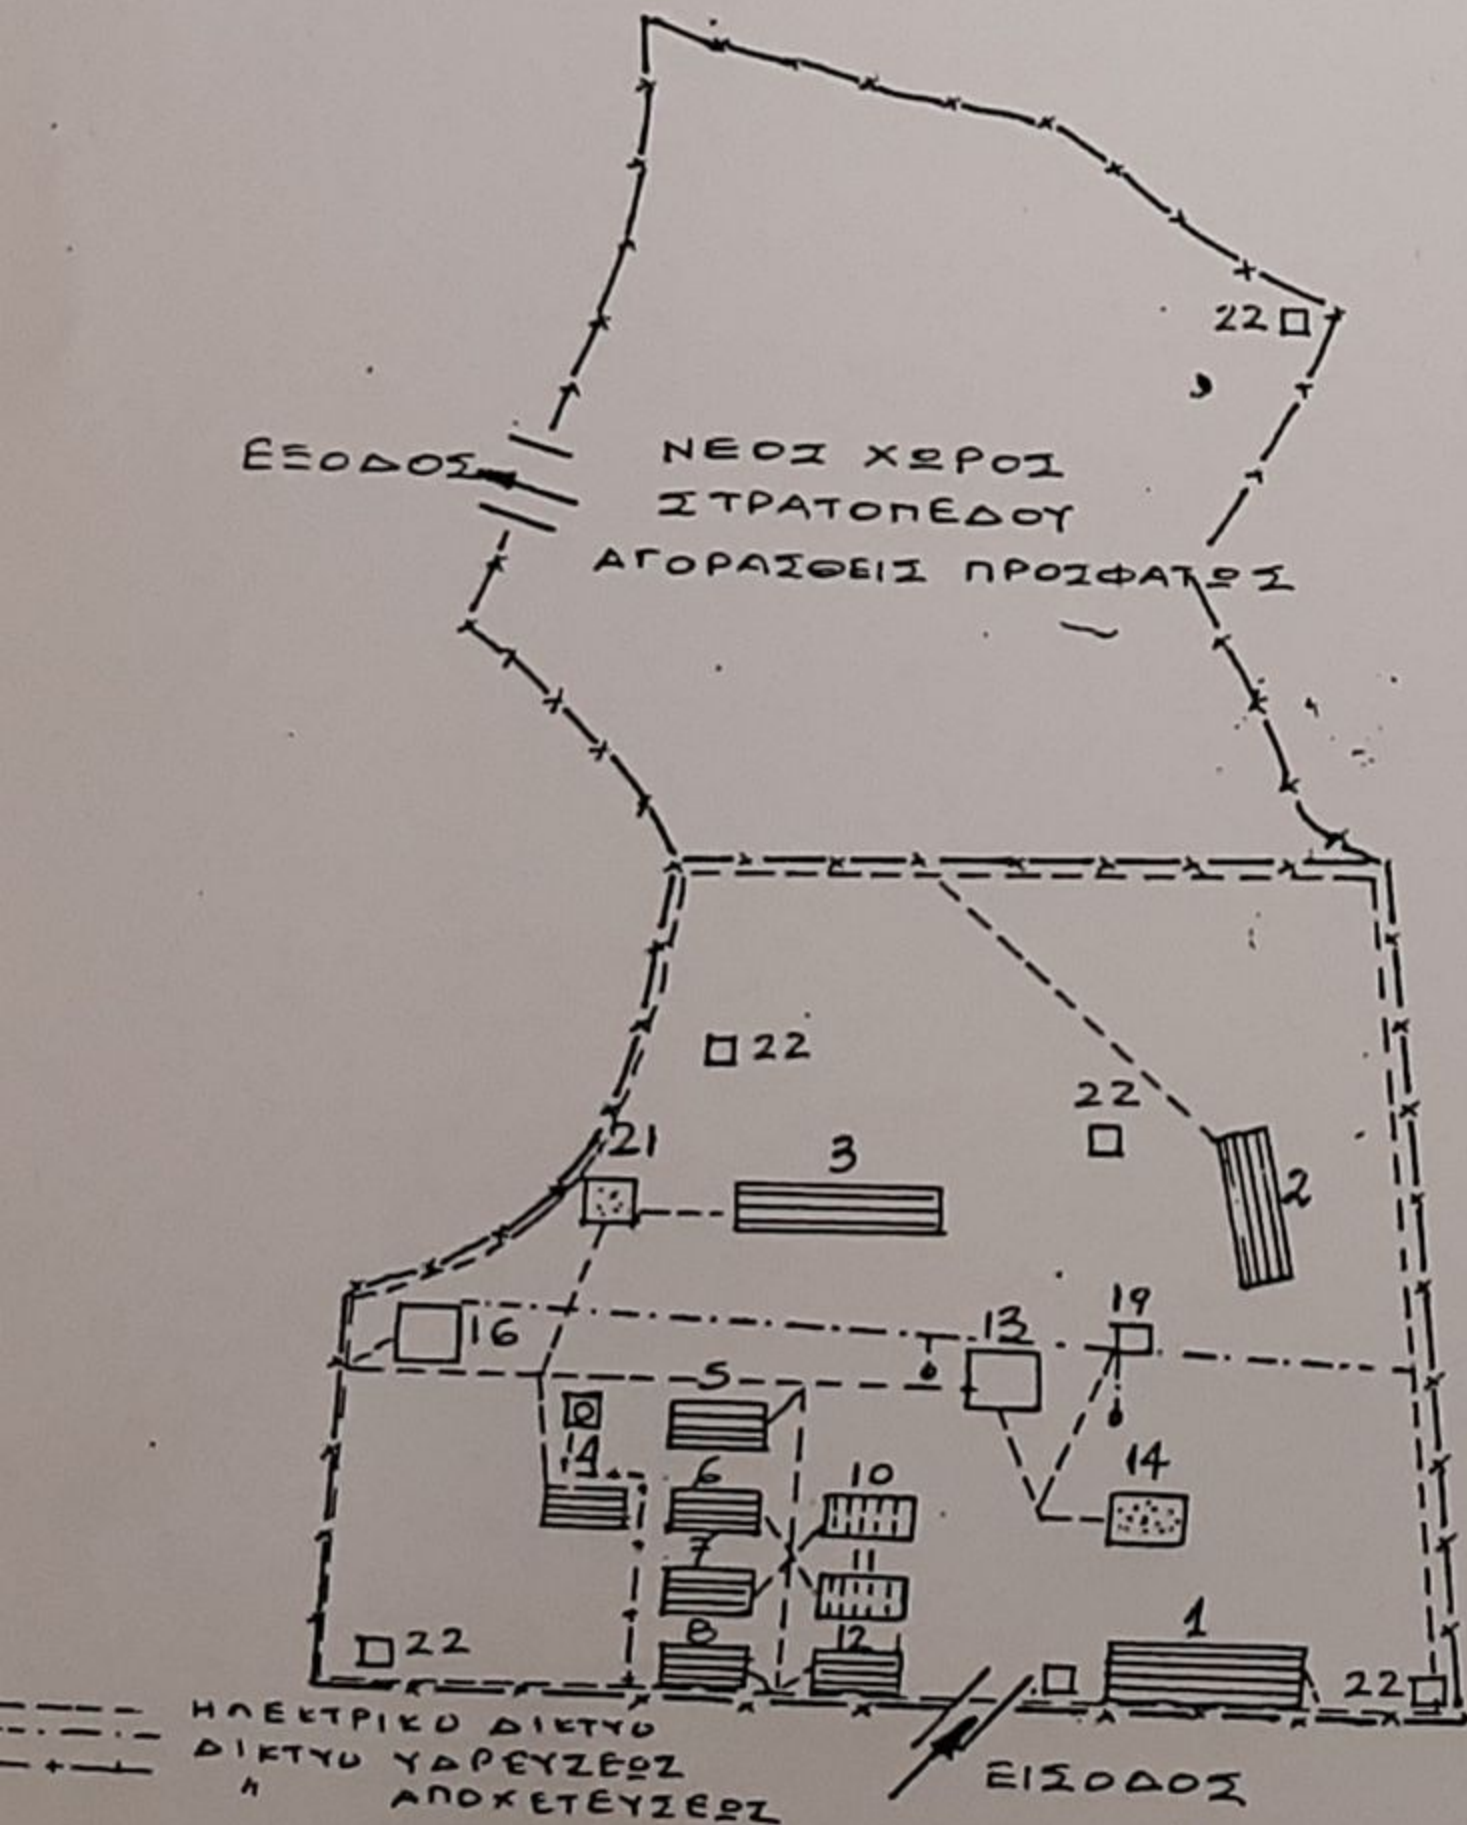

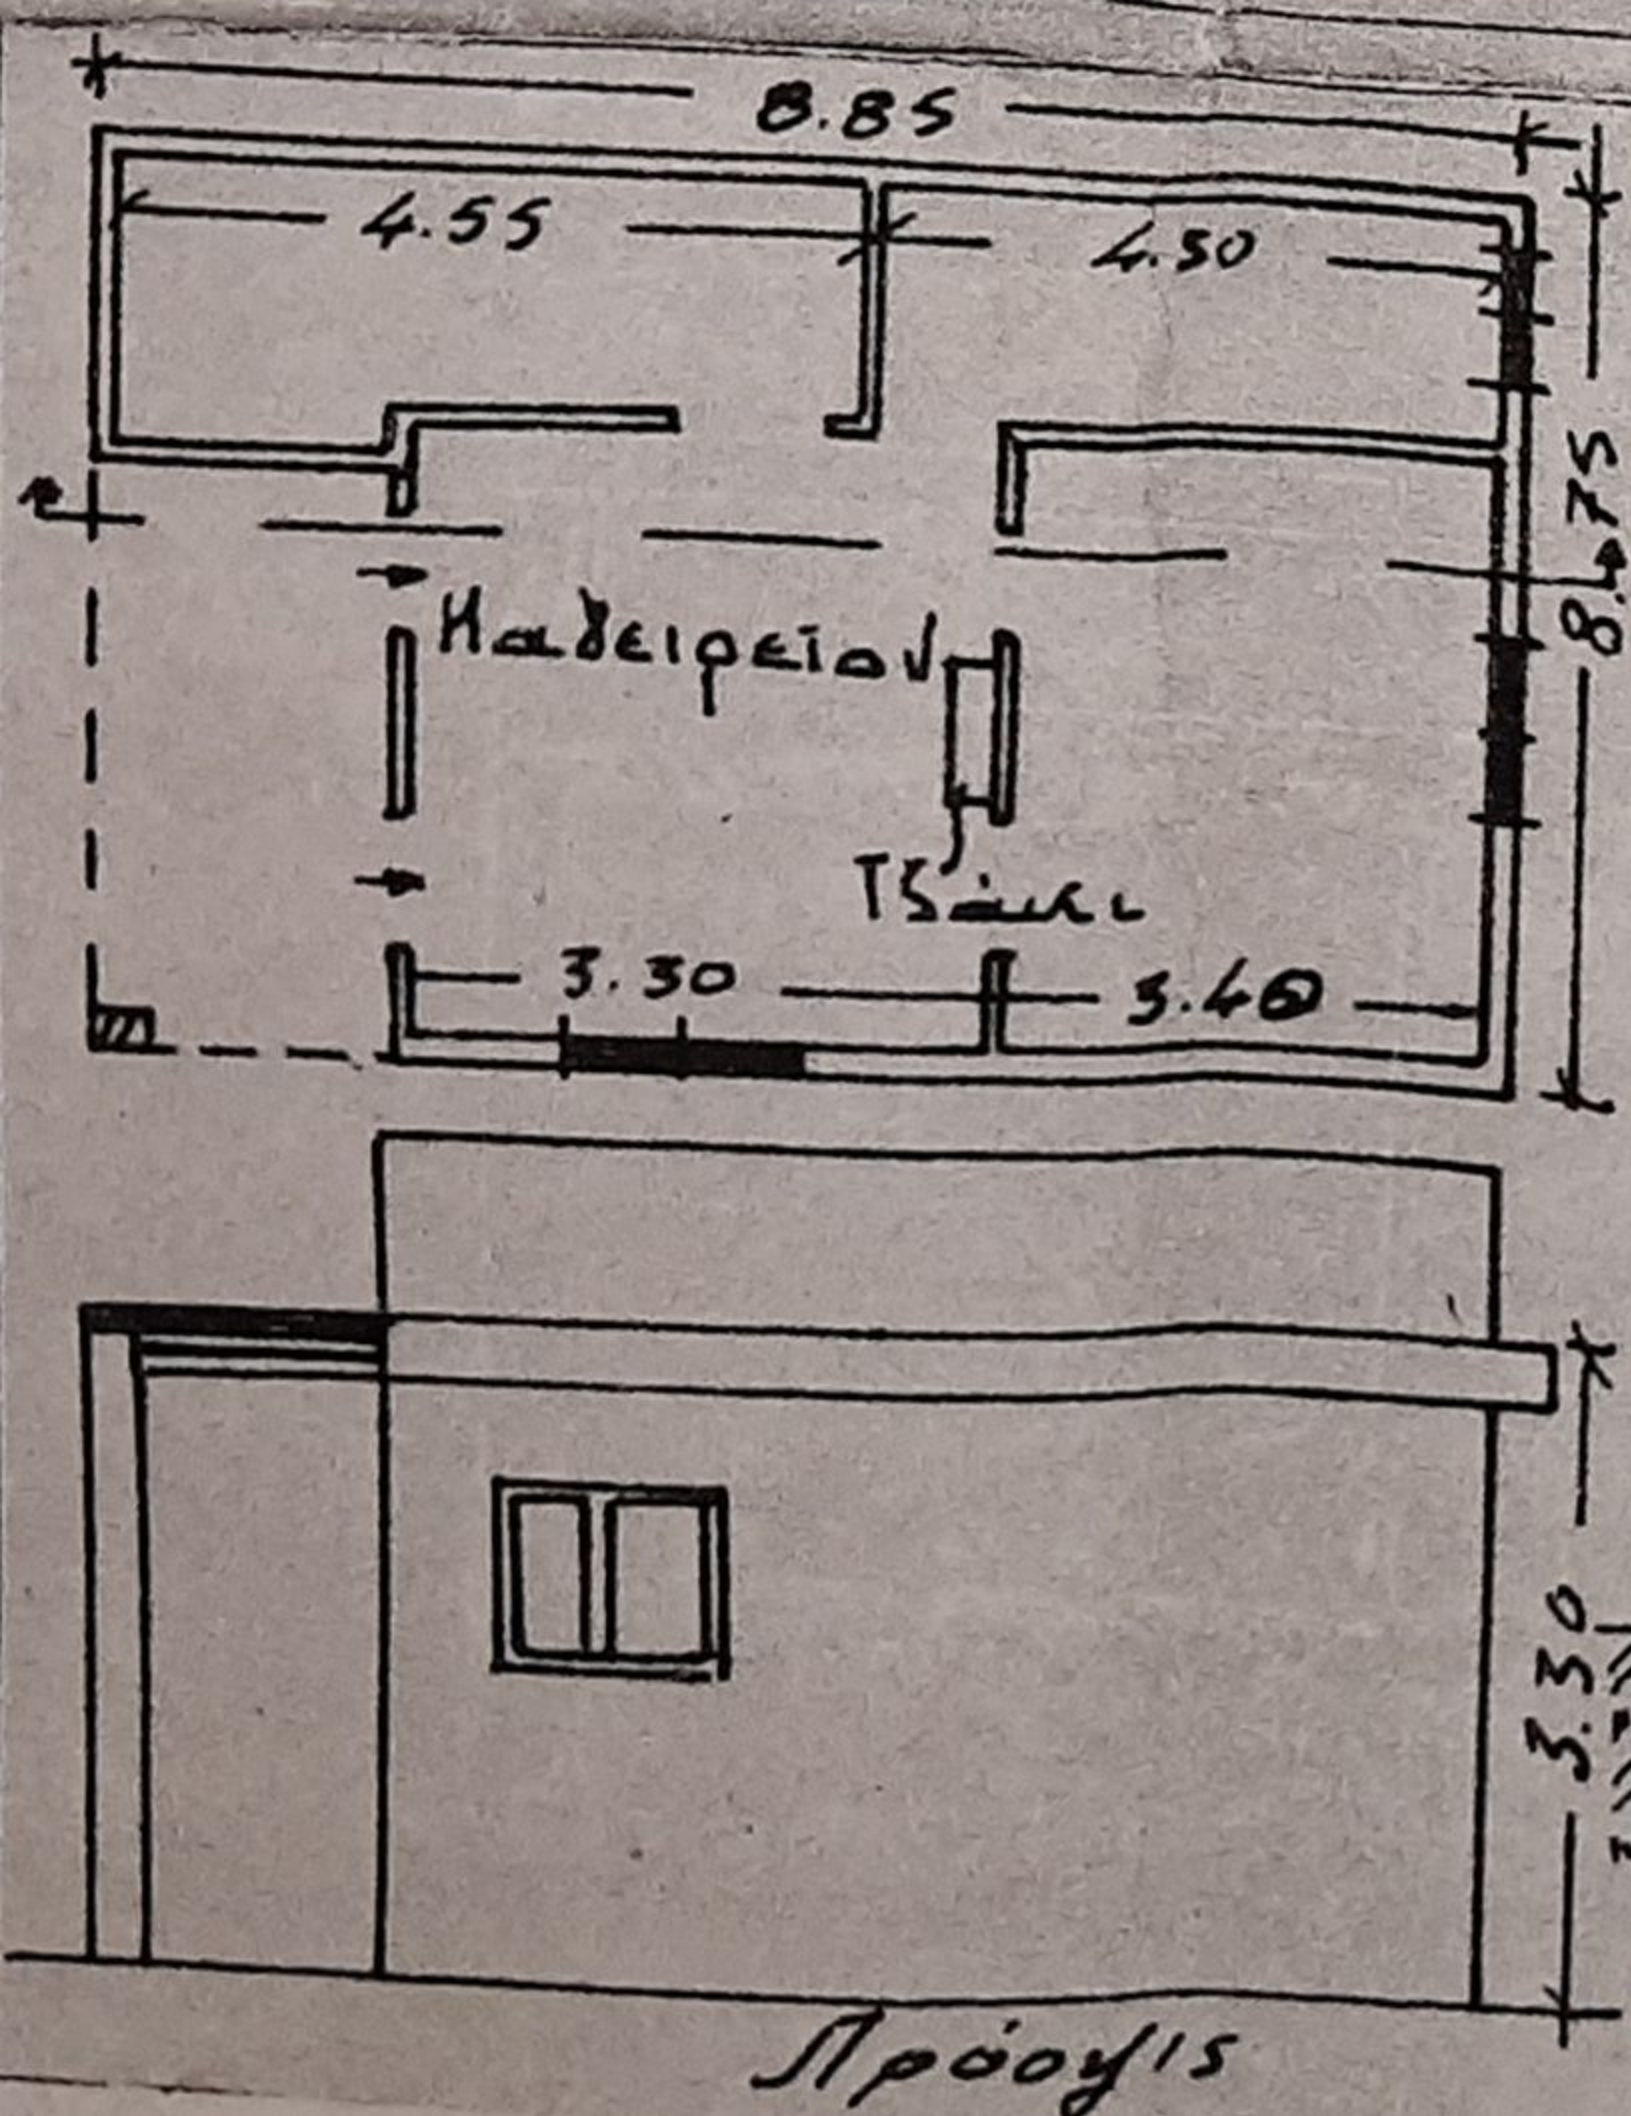

Κατοψίς

Α.Μ. 13135
Τεχνόγιο

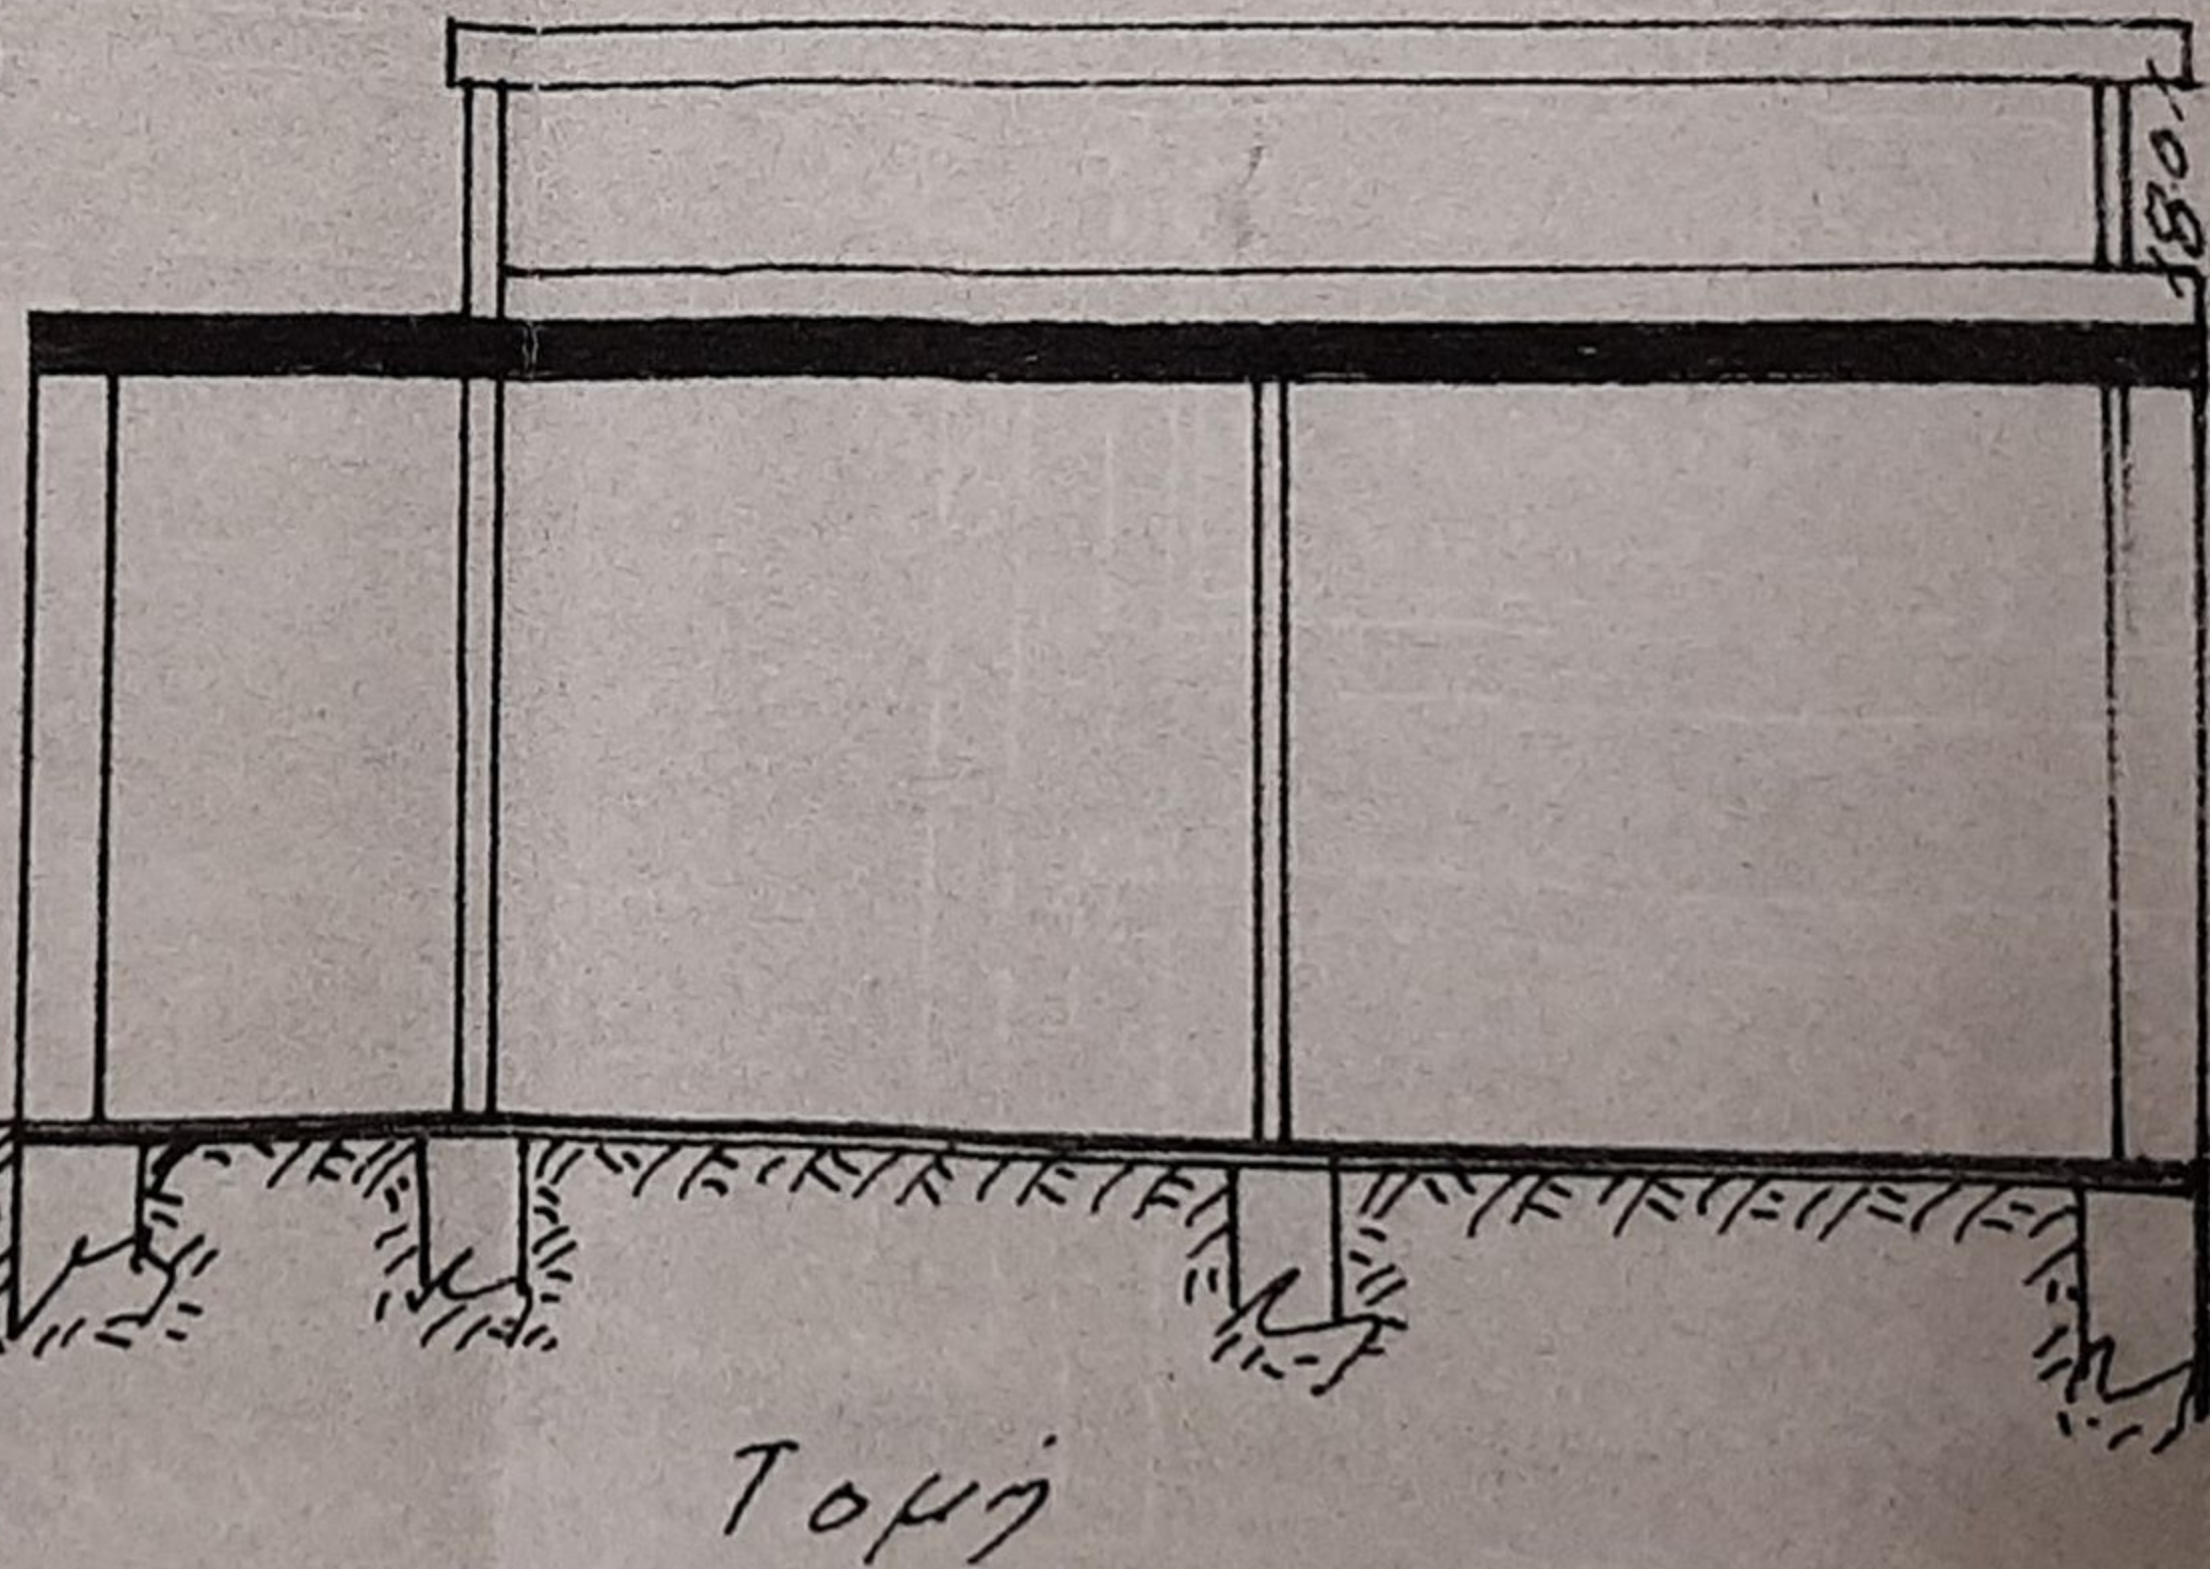

Τομή

Α.Μ.13135

α)Κτίριον εκπαιθεδομής

β)Δάπεδον ἐκ μωσαϊκοῦ

γ)Στέγη ἐκ μετόν μετ' ἐπικαλύψεως ἐκ κεράμων

δ)Θύραι ἐξ (6) μονόφυλλες

ε)Παράθυρα πέσσαρα (4) ὑαλοπίνακες

ς)Ἡλεκτρικὴ ἐγκατάστασις πλήρης μετὰ (8) Φ.Σ

η)Υδραυλικὴ ἐγκατάστασις πλήρη μετὰ 5 κρουνοῦ

16 - 13135 Οργάνωσις καὶ φειρετοῦ

255,00