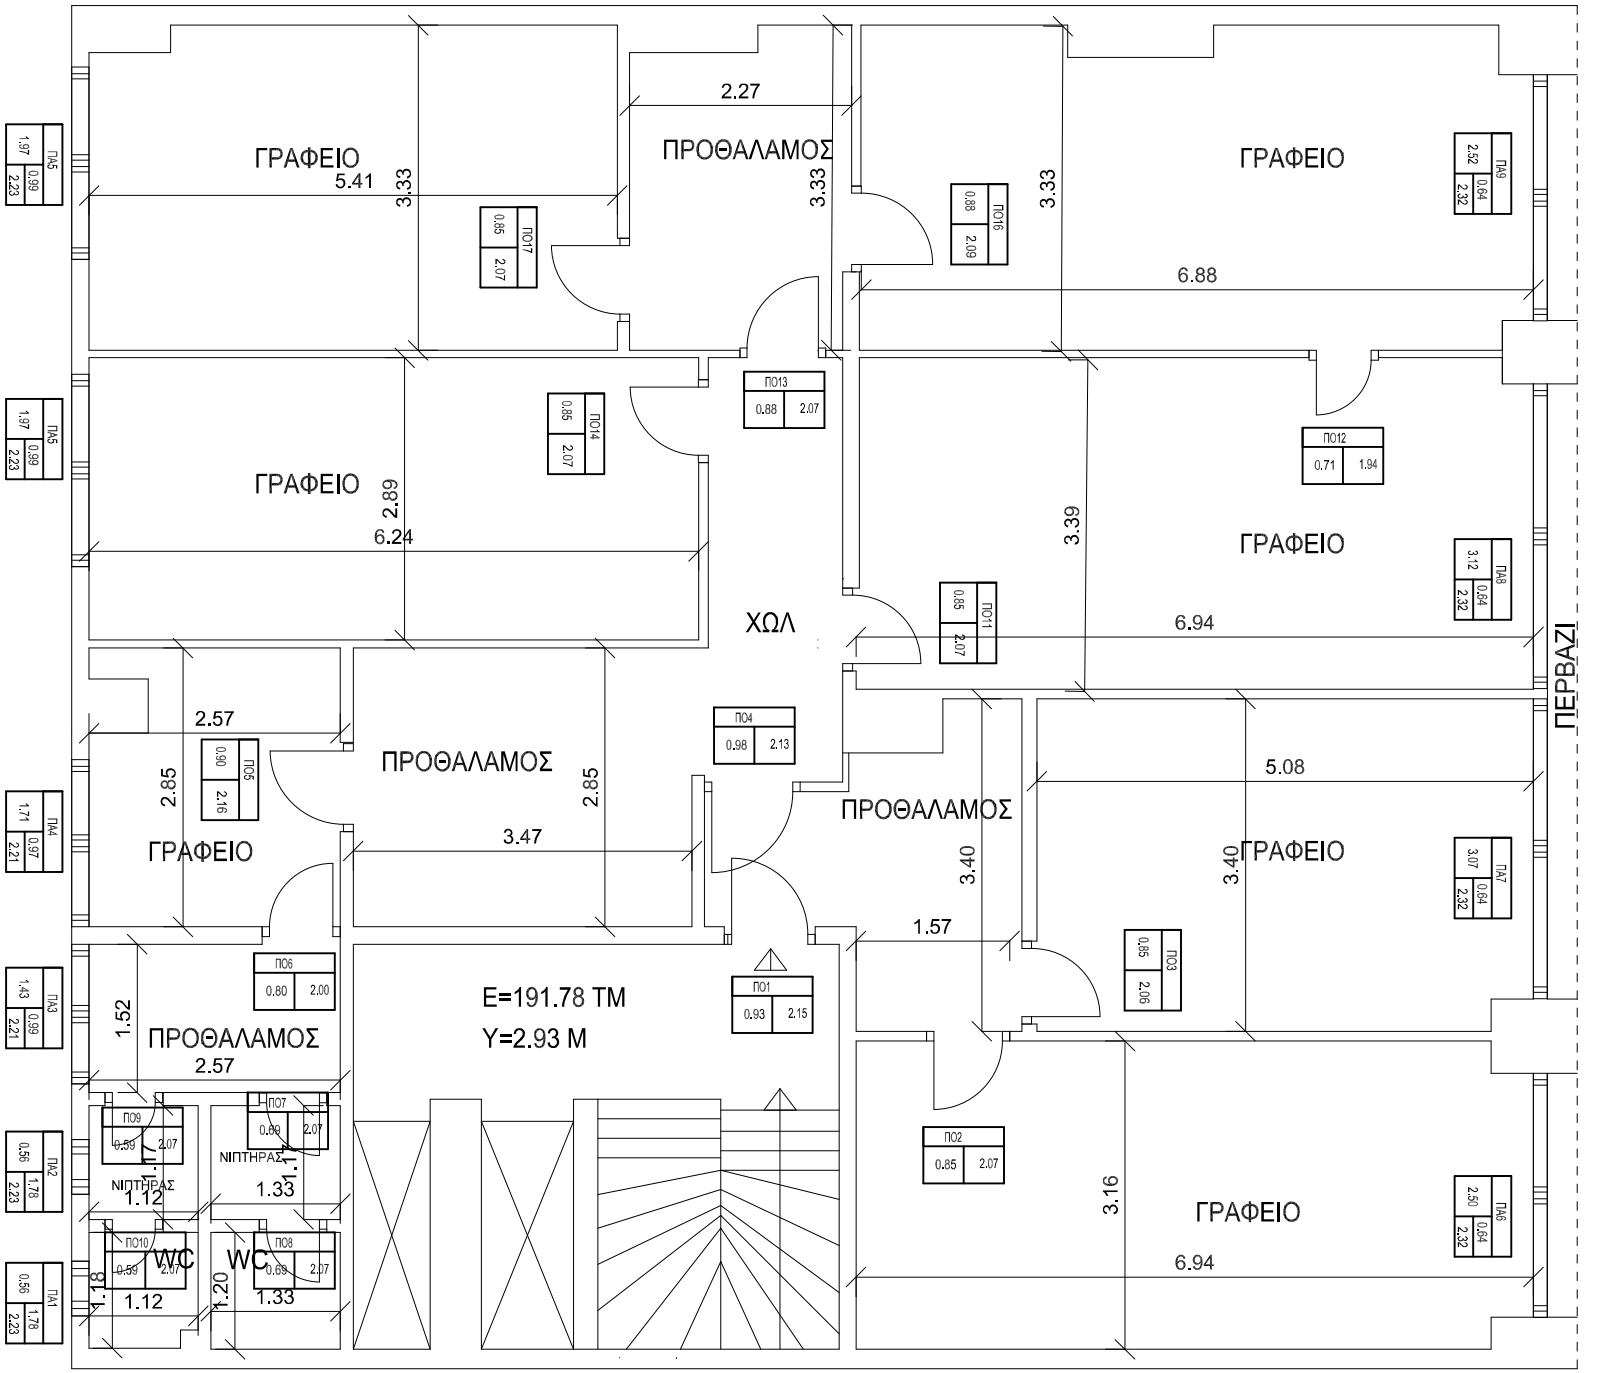

ΥΠΟΥΡΓΕΙΟ ΕΘΝΙΚΗΣ ΑΜΥΝΑΣ

ΥΠΗΡΕΣΙΑ ΑΞΙΟΠΟΙΗΣΗΣ ΑΚΙΝΗΤΗΣ ΠΕΡΙΟΥΣΙΑΣ ΕΝΟΠΛΩΝ ΔΥΝΑΜΕΩΝ

ΤΙΤΛΟΣ: ΔΙΑΜΕΡΙΣΜΑ (ΓΡΑΦΕΙΑ 5ΟΥ ΟΡΟΦΟΥ) ΑΡΜΟΔΙΟΥ 14, ΑΘΗΝΑ ΚΑΤΟΨΗ

ΔΙΟΚΤΗΣΙΑ: ΤΑΜΕΙΟ ΑΕΡΟΠΟΡΙΚΗΣ ΑΜΥΝΑΣ

ΜΕΛΕΤΗ: ΑΝΧΗΣ (ΜΧ) ΜΕΤΣΙΟΣ ΒΑΣΙΛΕΙΟΣ
ΣΤΡΑΤΙΩΤΙΚΟΣ ΜΗΧΑΝΙΚΟΣ

ΤΟΠΟΘΕΣΙΑ:	ΠΕΡΙΟΔΟΣ ΜΕΛΕΤΗΣ:
ΑΡΜΟΔΙΟΥ 14	ΜΑΡΤΙΟΣ 2026
ΑΡΙΘΜΟΣ ΣΧΕΔΙΟΥ:	ΚΛΙΜΑΚΑ:
Κ1	1:100

ΘΕΩΡΗΘΗΚΕ
Ο ΔΙΕΥΘΥΝΤΗΣ

Ο ΣΥΝΤΑΞΑΣ

ΚΙΣΚΗΡΑΣ ΠΑΝΑΓΙΩΤΗΣ