


XVI ΜΗΧΑΝΟΚΙΝΗΤΗ
ΜΕΡΑΡΧΙΑ ΠΕΖΙΚΟΥ
«ΔΙΔΥΜΟΤΕΙΧΟΥ»
ΔΙΟΙΚΗΣΗ ΜΗΧΑΝΙΚΟΥ
11 ΜΑΡ 2025


ΚΑΤΟΨΗ 1:100 ΔΙΟΙΚΗΤΗΡΙΟΥ ΣΤΡΑΤΟΠΕΔΟ ΚΑΤΣΑΝΗ (Χ. ΧΕΛΙΔΟΝΑ)
(ΕΜΒΑΔΟΝ 121,07 ΤΜ)

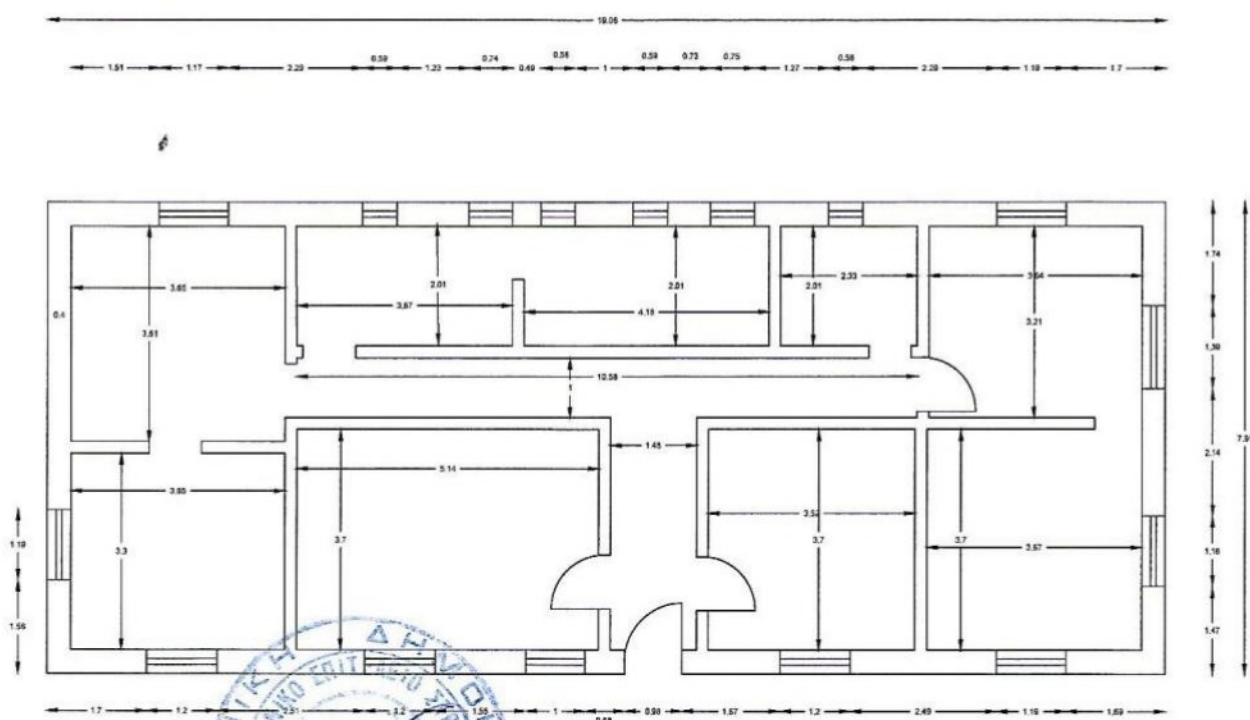

Συντάκτης
Χρυσόφορος Α.
ΣΤΡ (ΠΖ)
Πολίτικος Μηχανικός


XVI ΜΗΧΑΝΟΚΙΝΗΤΗ
ΜΕΡΑΡΧΙΑ ΠΕΖΙΚΟΥ
«ΔΙΔΥΜΟΤΕΙΧΟΥ»
ΔΙΟΙΚΗΣΗ ΜΗΧΑΝΙΚΟΥ
11 ΜΑΡ 25

ΚΑΤΩΨΗ 1:100 ΙΣΟΓΕΙΟΥ ΚΤΙΡΙΟΥ ΛΟΧΟΥ 120 ΑΝΔΡΩΝ ΚΑΤΣΑΝΗ (Χ. ΧΕΛΙΔΟΝΑ)
(ΕΜΒΑΔΟΝ 665.7 ΤΜ)

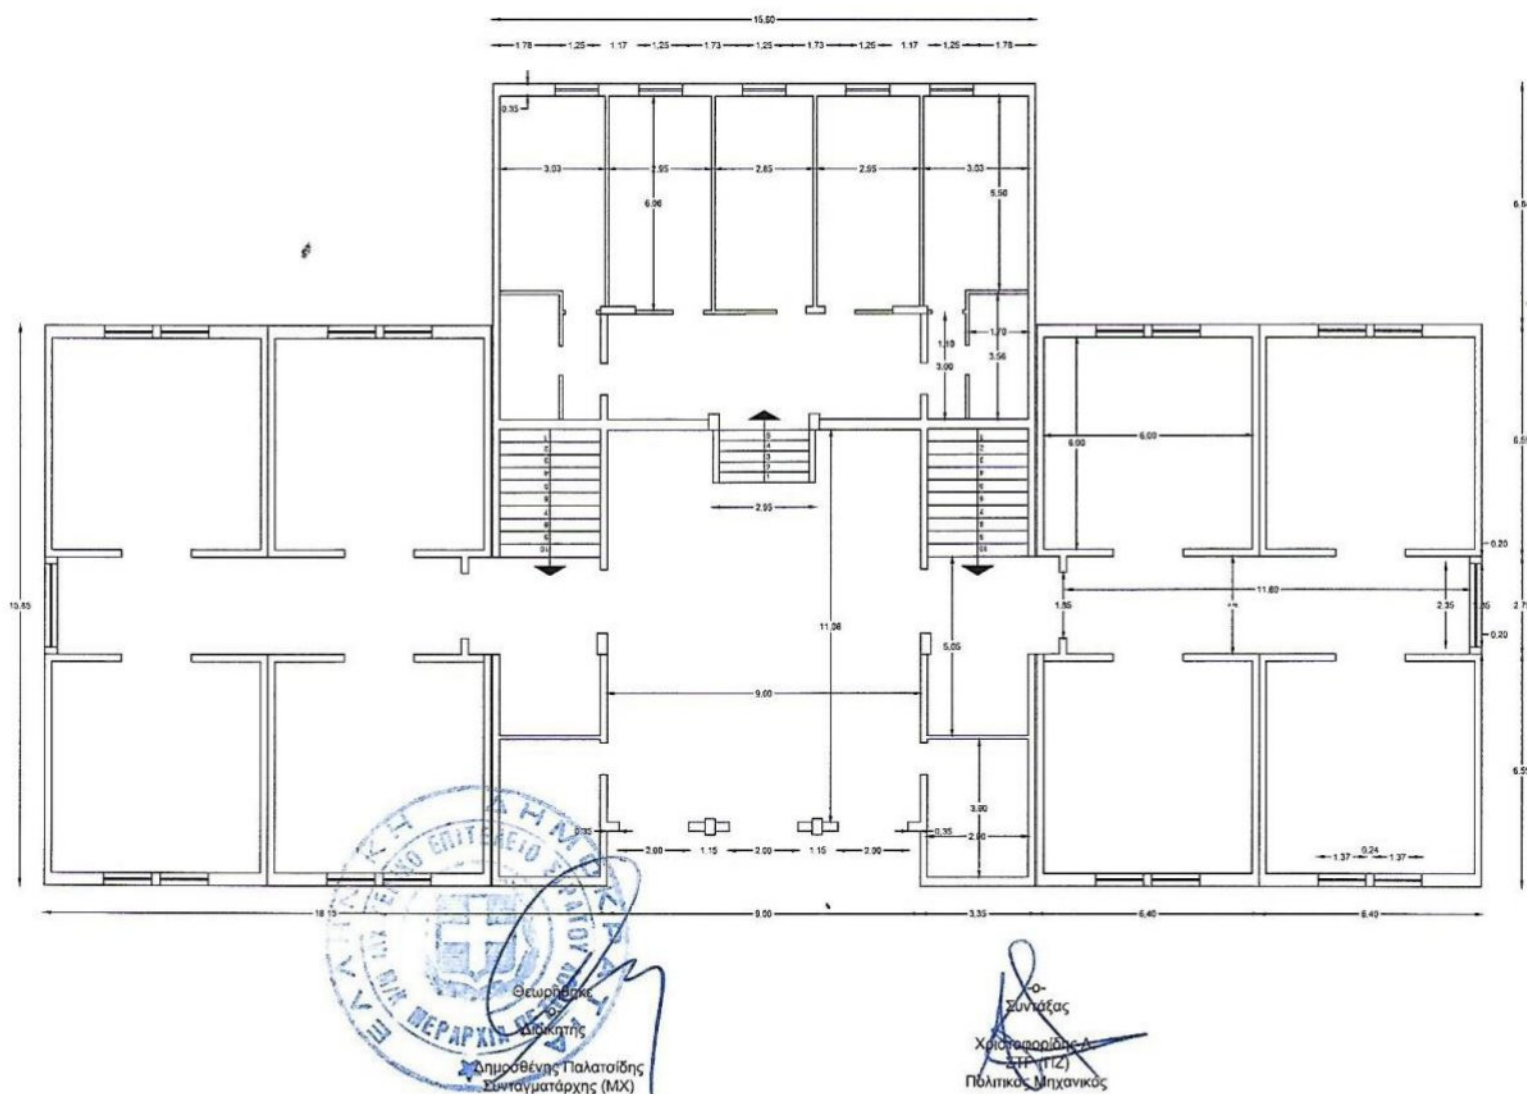

XVI ΜΗΧΑΝΟΚΙΝΗΤΗ
ΜΕΡΑΡΧΙΑ ΠΕΖΙΚΟΥ
«ΔΙΔΥΜΟΤΕΙΧΟΥ»
ΔΙΟΙΚΗΣΗ ΜΗΧΑΝΙΚΟΥ
11 ΜΑΡ 25

ΚΑΤΟΨΗ 1:100 ΛΑΦΧ ΣΤΡΑΤΟΠΕΔΟ ΚΑΤΣΑΝΗ (Χ. ΧΕΛΙΔΟΝΑ)
(ΕΜΒΑΔΟΝ 124,5 ΤΜ)

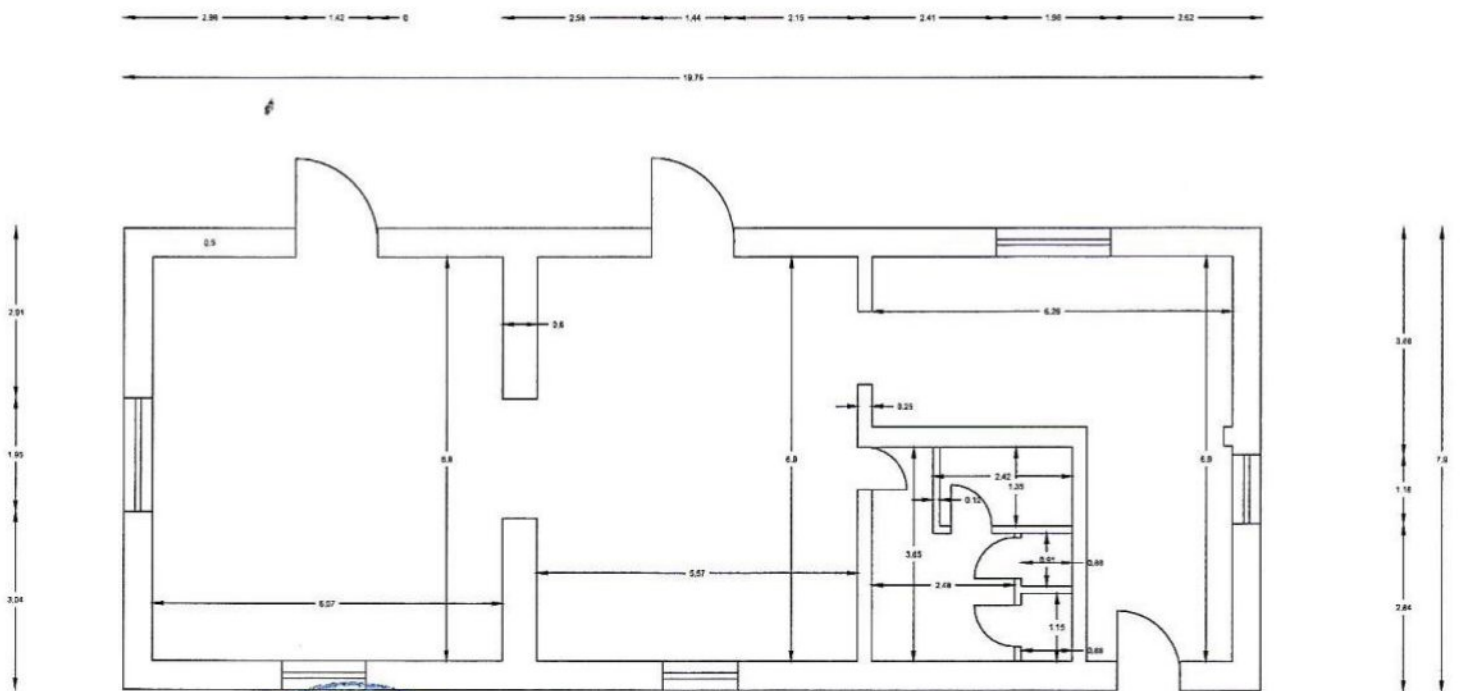

-Ο-
Συντάξας
Χρηστοφορίδης Α.
(21/1/2025)
Πολίτικος Μηχανικός

ΚΑΤΟΨΗ 1:100 ΥΠΟΓΕΙΟ ΚΤΙΡΙΟΥ ΛΟΧΟΥ 120 ΑΝΔΡΩΝ ΚΑΤΕΛΛΗ (Χ. ΧΕΛΙΔΟΝΑ)
(ΕΜΒΑΔΟΝ 486.9 ΤΜ)

