


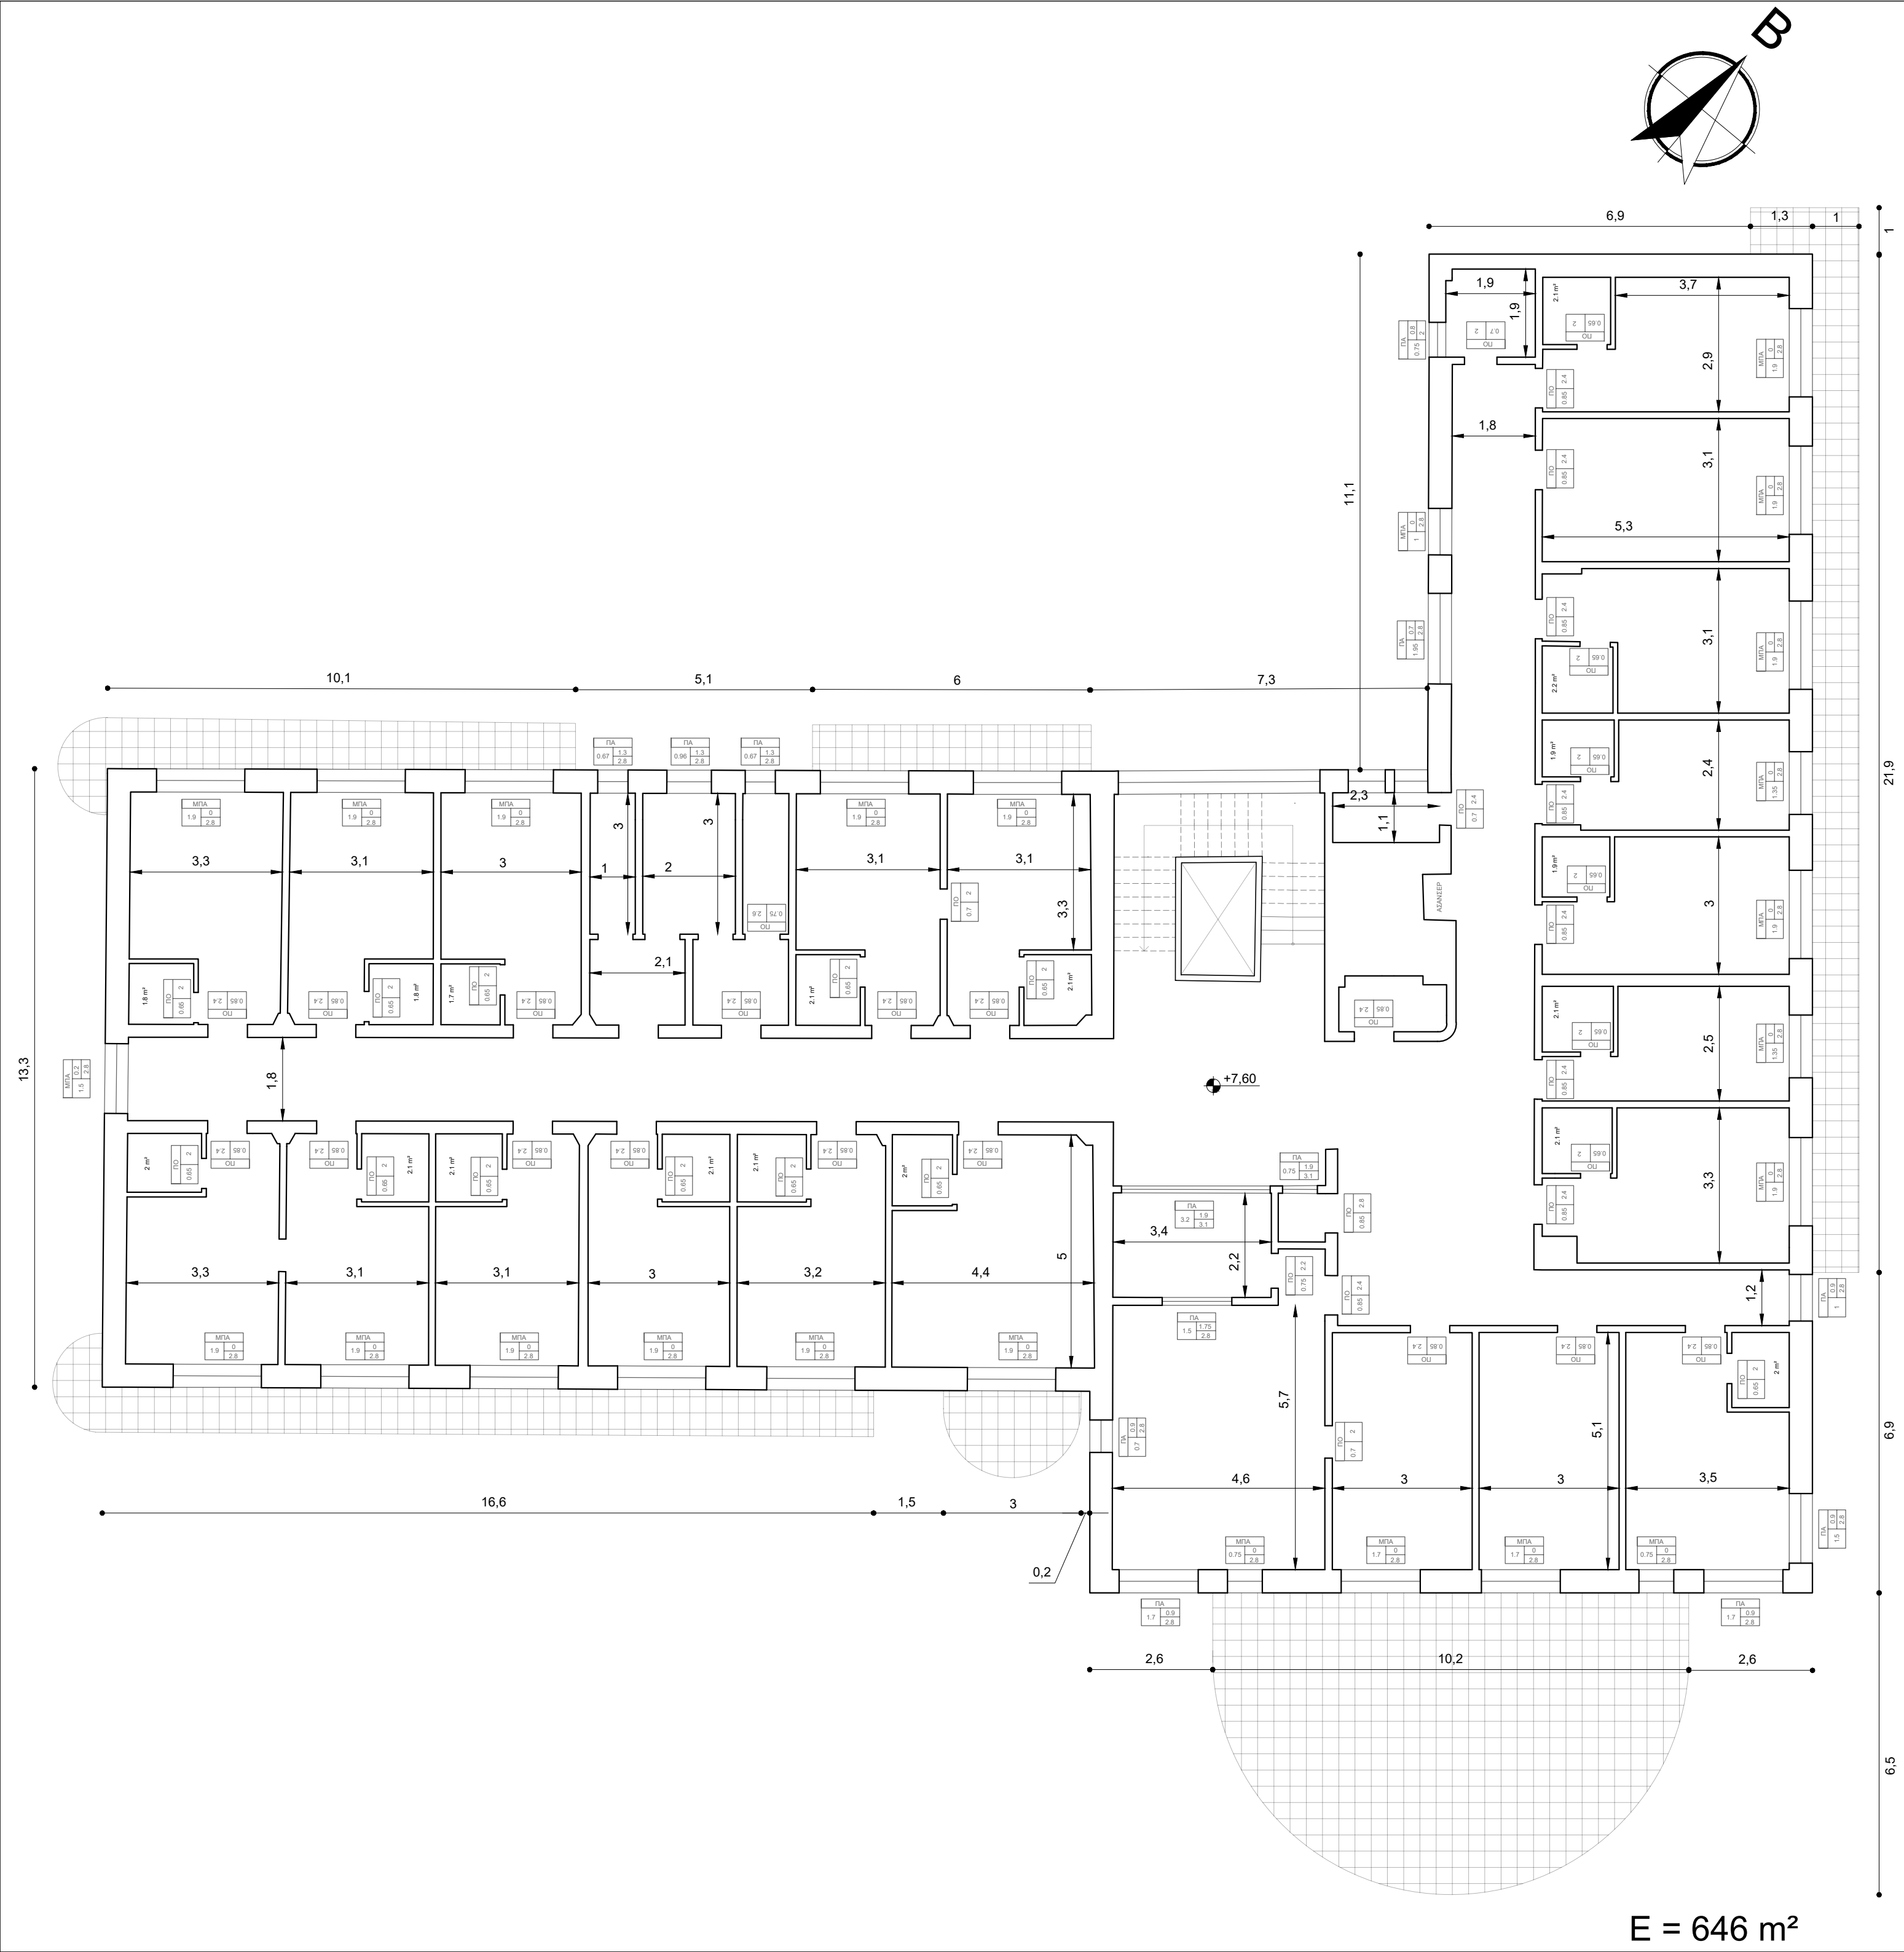

E = 646 m²



ΥΠΟΥΡΓΕΙΟ ΕΘΝΙΚΗΣ ΑΜΥΝΑΣ

ΥΠΗΡΕΣΙΑ ΑΞΙΟΠΟΙΗΣΗΣ ΑΚΙΝΗΤΗΣ ΠΕΡΙΟΥΣΙΑΣ ΕΝΟΠΛΩΝ ΔΥΝΑΜΕΩΝ

ΤΙΤΛΟΣ:

ΚΛΑΠ ΜΕΘΑΝΩΝ: ΚΑΤΟΨΗ Α' ΟΡΟΦΟΥ

ΙΔΙΟΚΤΗΣΙΑ:

ΤΑΜΕΙΟ ΕΘΝΙΚΗΣ ΑΜΥΝΑΣ

ΜΕΛΕΤΗ:

ΑΝΧΗΣ (ΜΧ) ΤΖΑΝΝΕΣ ΓΕΩΡΓΙΟΣ

ΠΟΛΙΤΙΚΟΣ ΜΗΧΑΝΙΚΟΣ

ΣΤΡ (ΜΧ) ΜΠΑΝΤΗΣ ΓΕΩΡΓΙΟΣ

ΠΟΛΙΤΙΚΟΣ ΜΗΧΑΝΙΚΟΣ

ΤΟΠΟΘΕΣΙΑ:

ΑΚΤΗ ΣΑΡΩΝΙΚΟΥ &
ΖΑΧΑΡΑΤΟΥ

ΠΕΡΙΟΔΟΣ ΜΕΛΕΤΗΣ:

ΔΕΚΕΜΒΡΙΟΣ 2024

ΑΡΙΘΜΟΣ ΣΧΕΔΙΟΥ:

K4

ΚΛΙΜΑΚΑ:

1:100

ΘΕΩΡΗΘΗΚΕ
Ο ΔΙΕΥΘΥΝΤΗΣ

Ο ΣΥΝΤΑΞΑΣ

ΚΙΣΚΗΡΑΣ ΠΑΝΑΓΙΩΤΗΣ