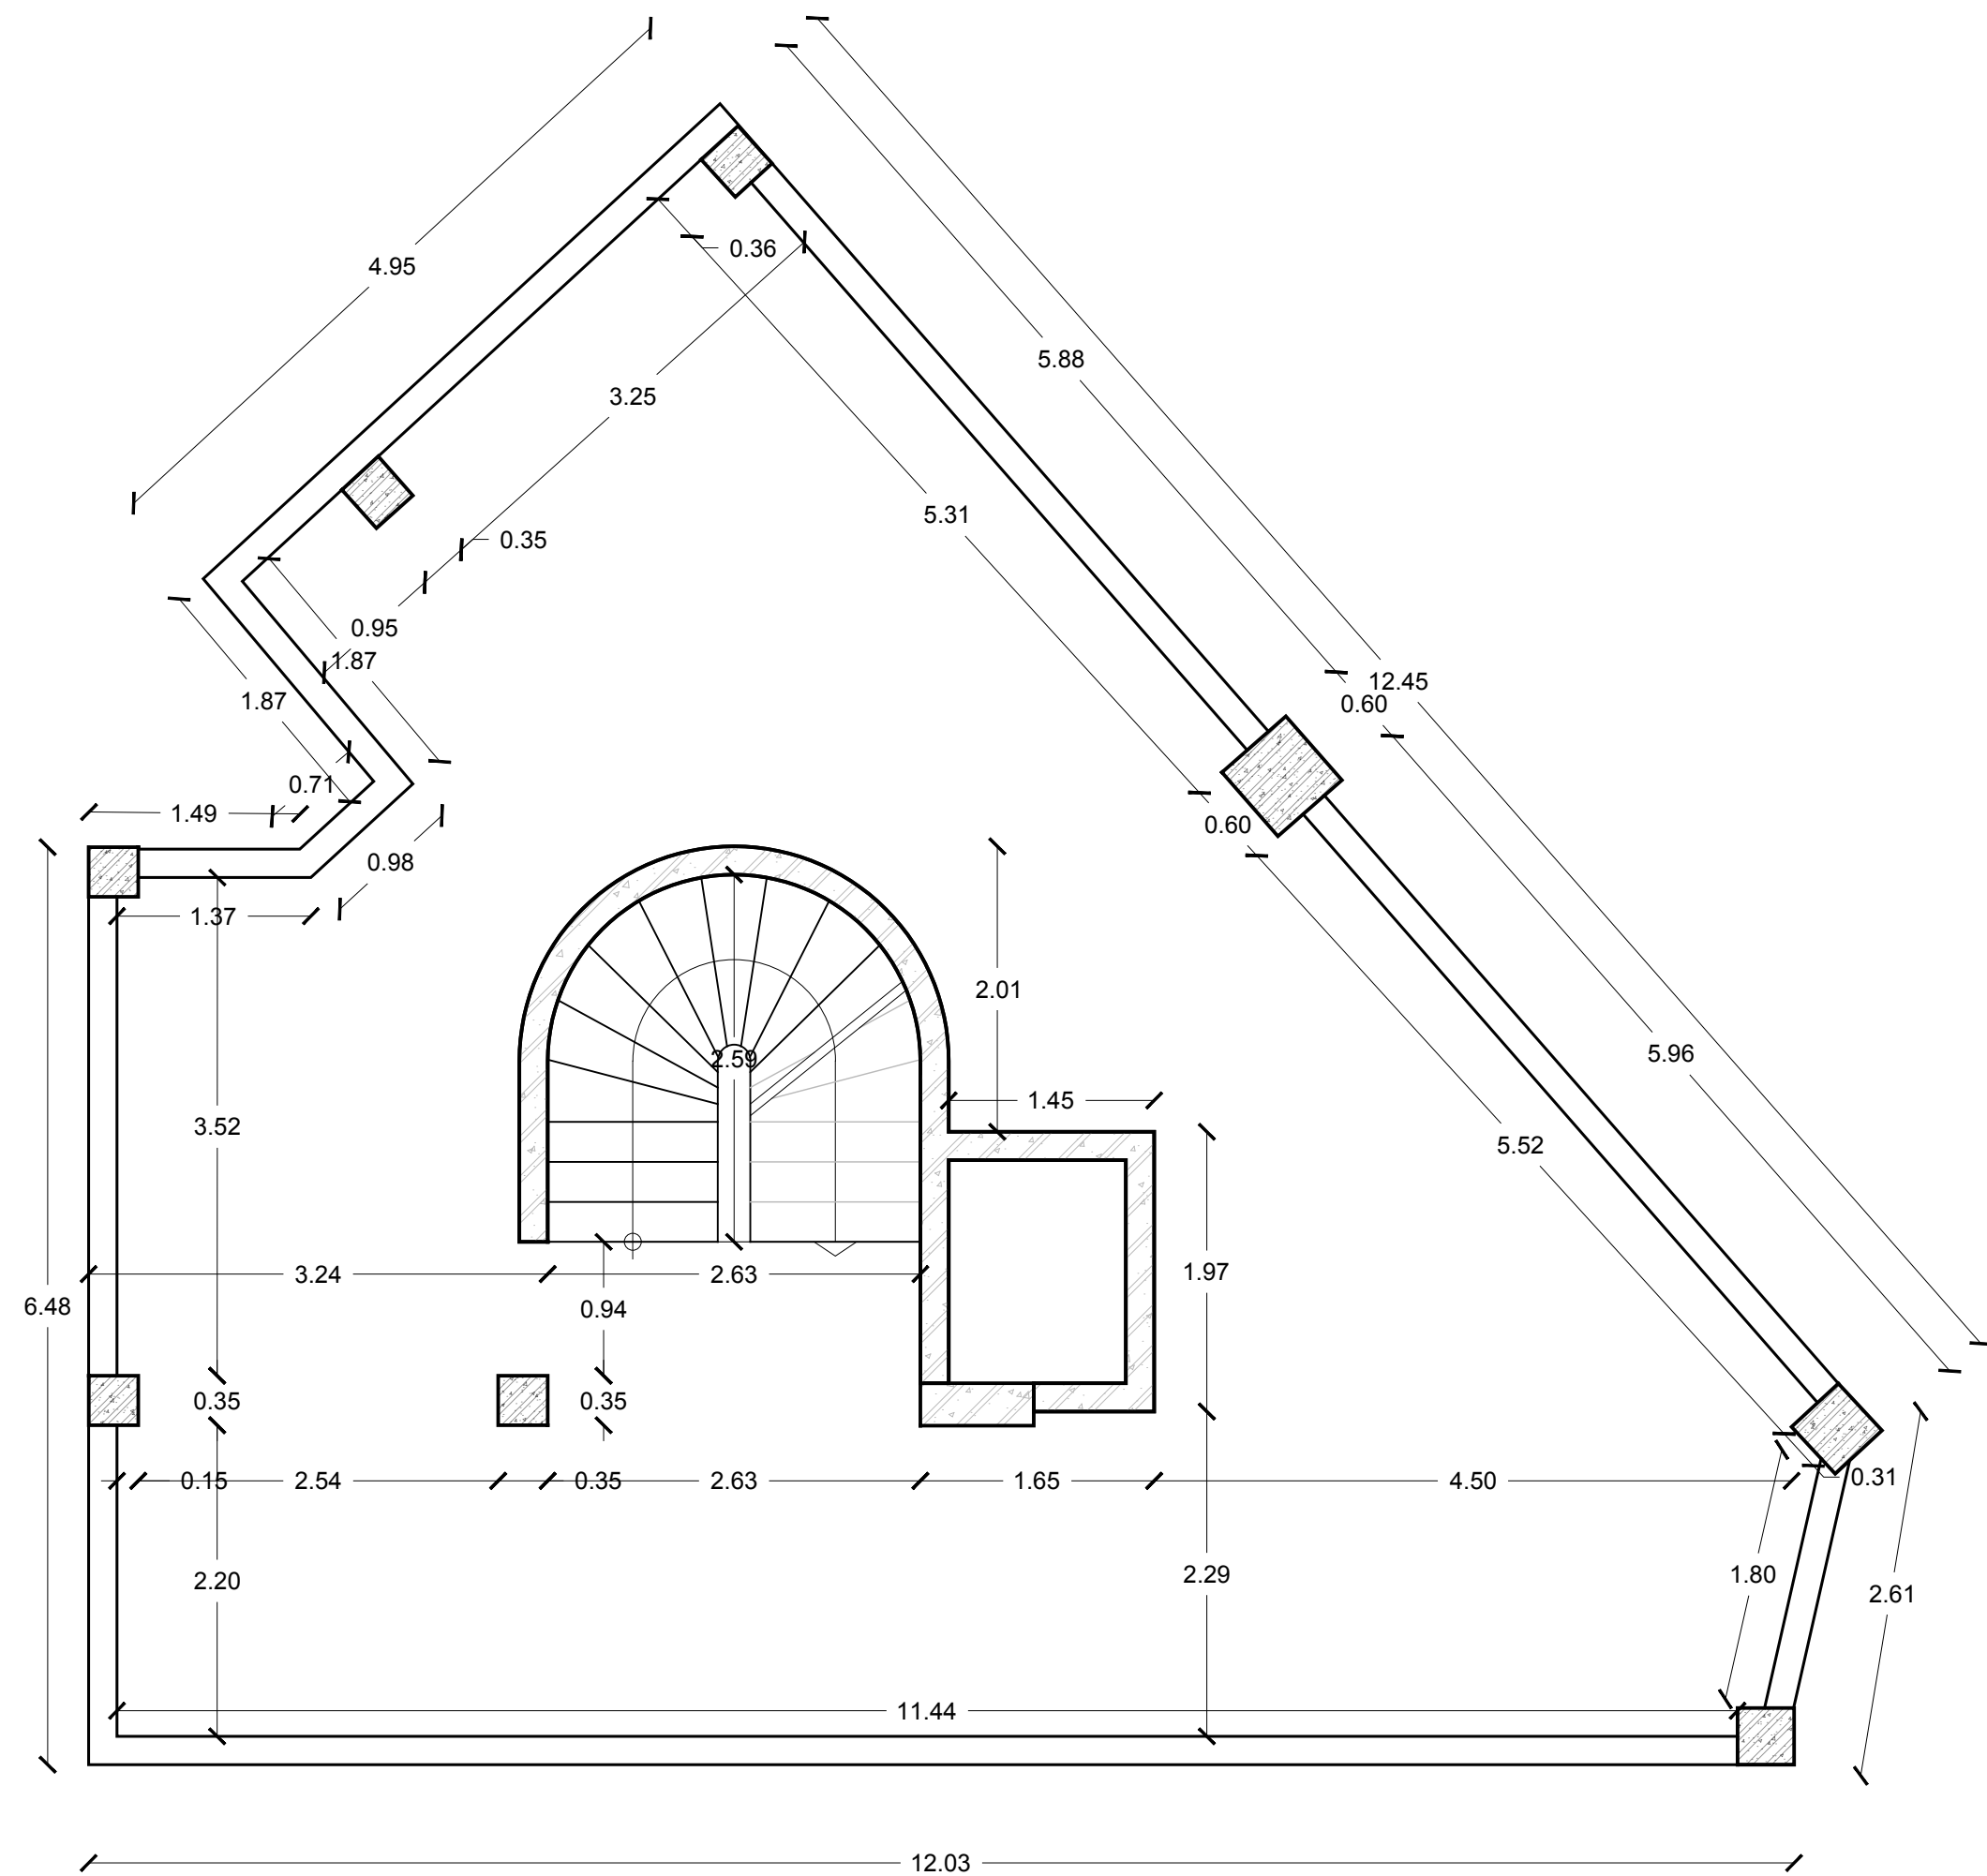


ΕΡΓΟ	ΑΠΟΤΥΠΩΣΗ ΚΤΙΡΙΟΥ
ΕΡΓΟΔΟΤΗΣ	ΤΑΜΕΙΟ ΑΕΡΟΠΟΡΙΚΗΣ ΑΜΥΝΑΣ
ΘΕΣΗ	ΕΠΙ ΤΗΣ ΟΔΟΥ ΣΩΚΡΑΤΟΥΣ 51 & ΠΕΙΡΑΙΩΣ ΑΘΗΝΑ
ΚΑΤΗΓΟΡΙΑ ΜΕΛΕΤΗΣ	ΑΠΟΤΥΠΩΣΗ ΥΠΑΡΧΟΝΤΟΣ

ΟΜΑΔΑ ΜΕΛΕΤΗΣ

ΕΝΕΑ 9
engineers
est.1995



ΑΘΑΝΑΣΙΟΣ ΒΑΛΑΚΗΣ
ΠΟΛΙΤΙΚΟΣ ΜΗΧΑΝΙΚΟΣ

Βακχολίδου 4, Ιλίσια, 11528 Αθήνα
Τ: +30 210 7486970, +30 210 7486977
Ε: info@eneaengineers.com / W: eneaengineers.com

ΘΕΜΑ ΣΧΕΔΙΟΥ	ΑΡΙΘΜΟΣ ΣΧΕΔΙΟΥ
ΚΑΤΟΨΗ 2ου ΥΠΟΓΕΙΟΥ	A-1

ΚΛΙΜΑΚΑ ΣΧΕΔΙΟΥ	1:50
ΧΡΟΝΟΣ ΜΕΛΕΤΗΣ	ΟΚΤΩΒΡΙΟΣ 2024

ΣΦΡΑΓΙΔΑ	ΥΠΟΓΡΑΦΗ

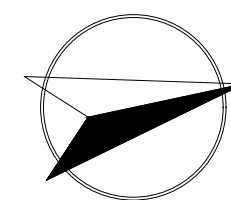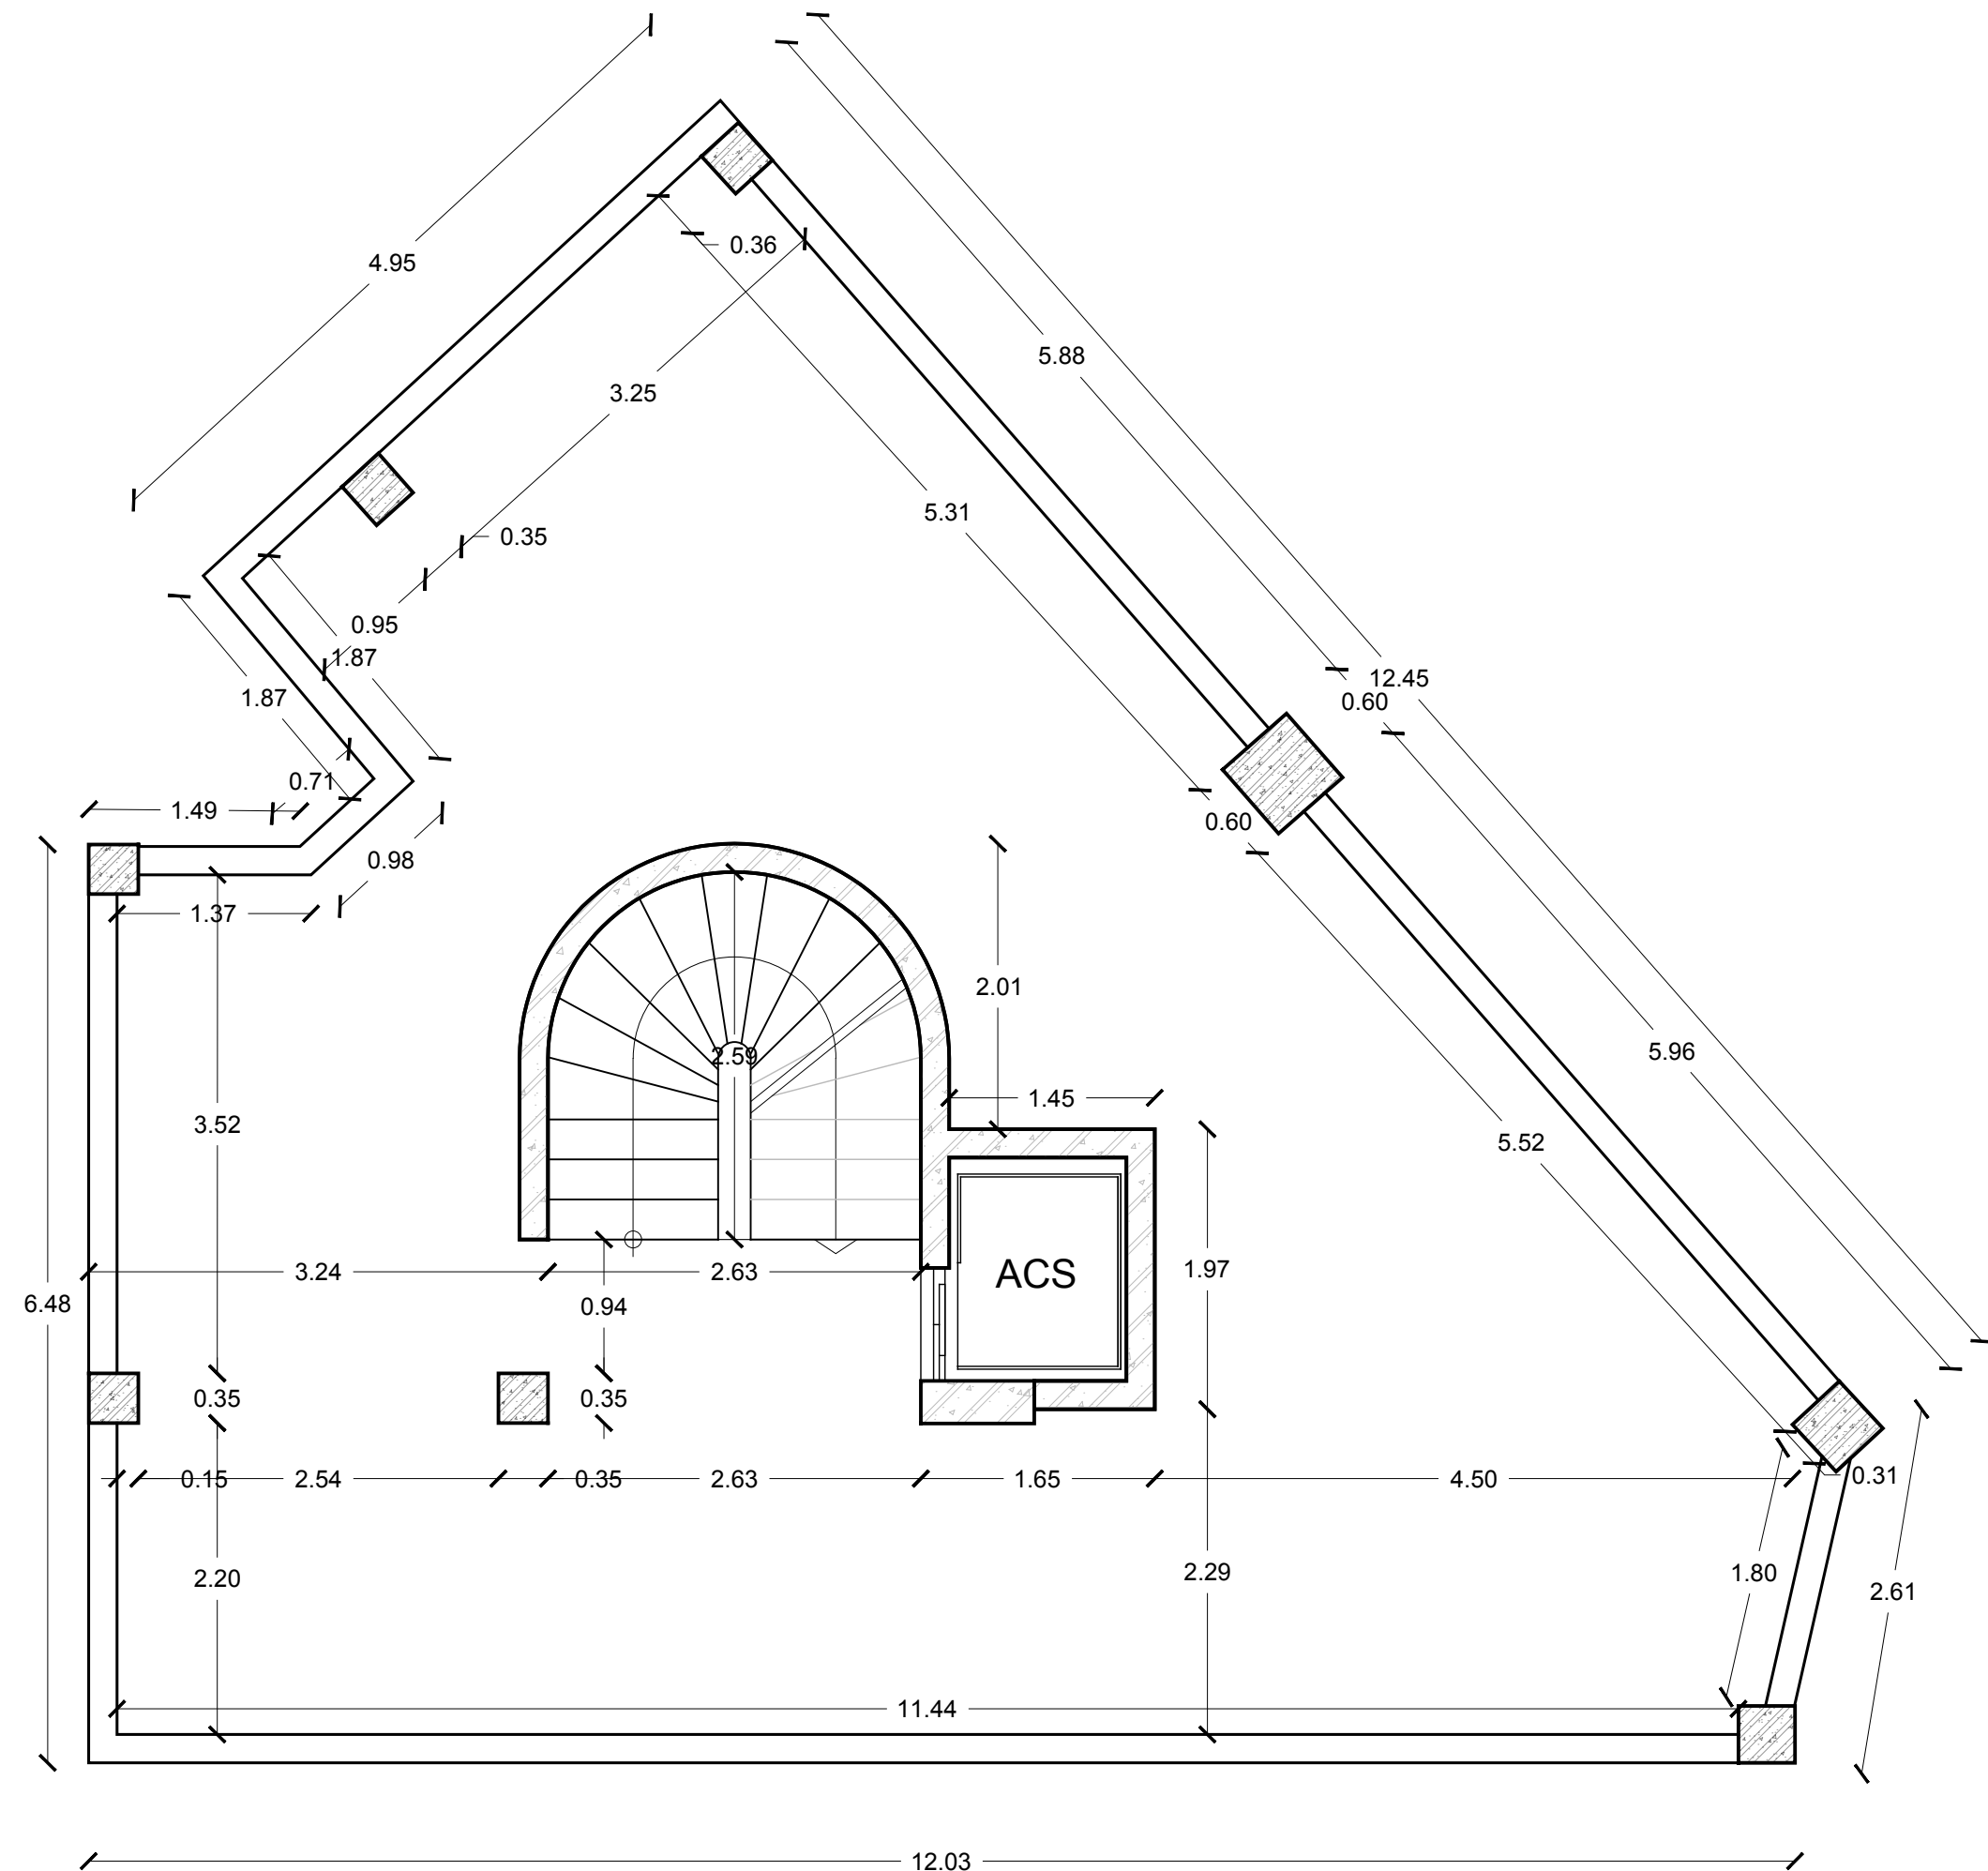

ΕΡΓΟ	ΑΠΟΤΥΠΩΣΗ ΚΤΙΡΙΟΥ
ΕΡΓΟΔΟΤΗΣ	ΤΑΜΕΙΟ ΑΕΡΟΠΟΡΙΚΗΣ ΑΜΥΝΗΣ
ΘΕΣΗ	ΕΠΙ ΤΗΣ ΟΔΟΥ ΣΩΚΡΑΤΟΥΣ 51 & ΠΕΙΡΑΙΩΣ ΑΘΗΝΑ
ΚΑΤΗΓΟΡΙΑ ΜΕΛΕΤΗΣ	ΑΠΟΤΥΠΩΣΗ ΥΠΑΡΧΟΝΤΟΣ

ΟΜΑΔΑ ΜΕΛΕΤΗΣ

ΕΝΕΑ 9
engineers
est.1995


Βακχυλίδου 4, Ιλίσια, 11528 Αθήνα
Τ: +30 210 7486970, +30 210 7486977
Ε: info@eneaengineers.com / W: eneaengineers.com

ΑΘΑΝΑΣΙΟΣ ΒΑΛΑΚΗΣ
ΠΟΛΙΤΙΚΟΣ ΜΗΧΑΝΙΚΟΣ

ΘΕΜΑ ΣΧΕΔΙΟΥ	ΑΡΙΘΜΟΣ ΣΧΕΔΙΟΥ
ΚΑΤΟΨΗ 1ου ΥΠΟΓΕΙΟΥ	A-2

ΚΛΙΜΑΚΑ ΣΧΕΔΙΟΥ	1:50
ΧΡΟΝΟΣ ΜΕΛΕΤΗΣ	ΟΚΤΩΒΡΙΟΣ 2024

ΣΦΡΑΓΙΔΑ	ΥΠΟΓΡΑΦΗ
ΑΘΑΝΑΣΙΟΣ Γ. ΒΑΛΑΚΗΣ ΠΟΛΙΤΙΚΟΣ ΜΗΧΑΝΙΚΟΣ Ε.Μ.Π. ΜΗΧΑΝΙΚΟΣ ΠΕΡΙΒΑΛΛΟΝΤΟΣ (D.I.C., M.Sc.) ΜΕΛΟΣ Τ.Ε.Ε. ΑΡΙΘΜΟΣ ΜΗΤΡΩΟΥ 70712 ΒΑΚΧΥΛΙΔΟΥ 4 • 115 28 ΑΘΗΝΑ ΤΗΛ: 210-7486970 ΑΦΜ: 047442419 - ΔΟΥ: ΙΕ' ΑΘΗΝΩΝ	

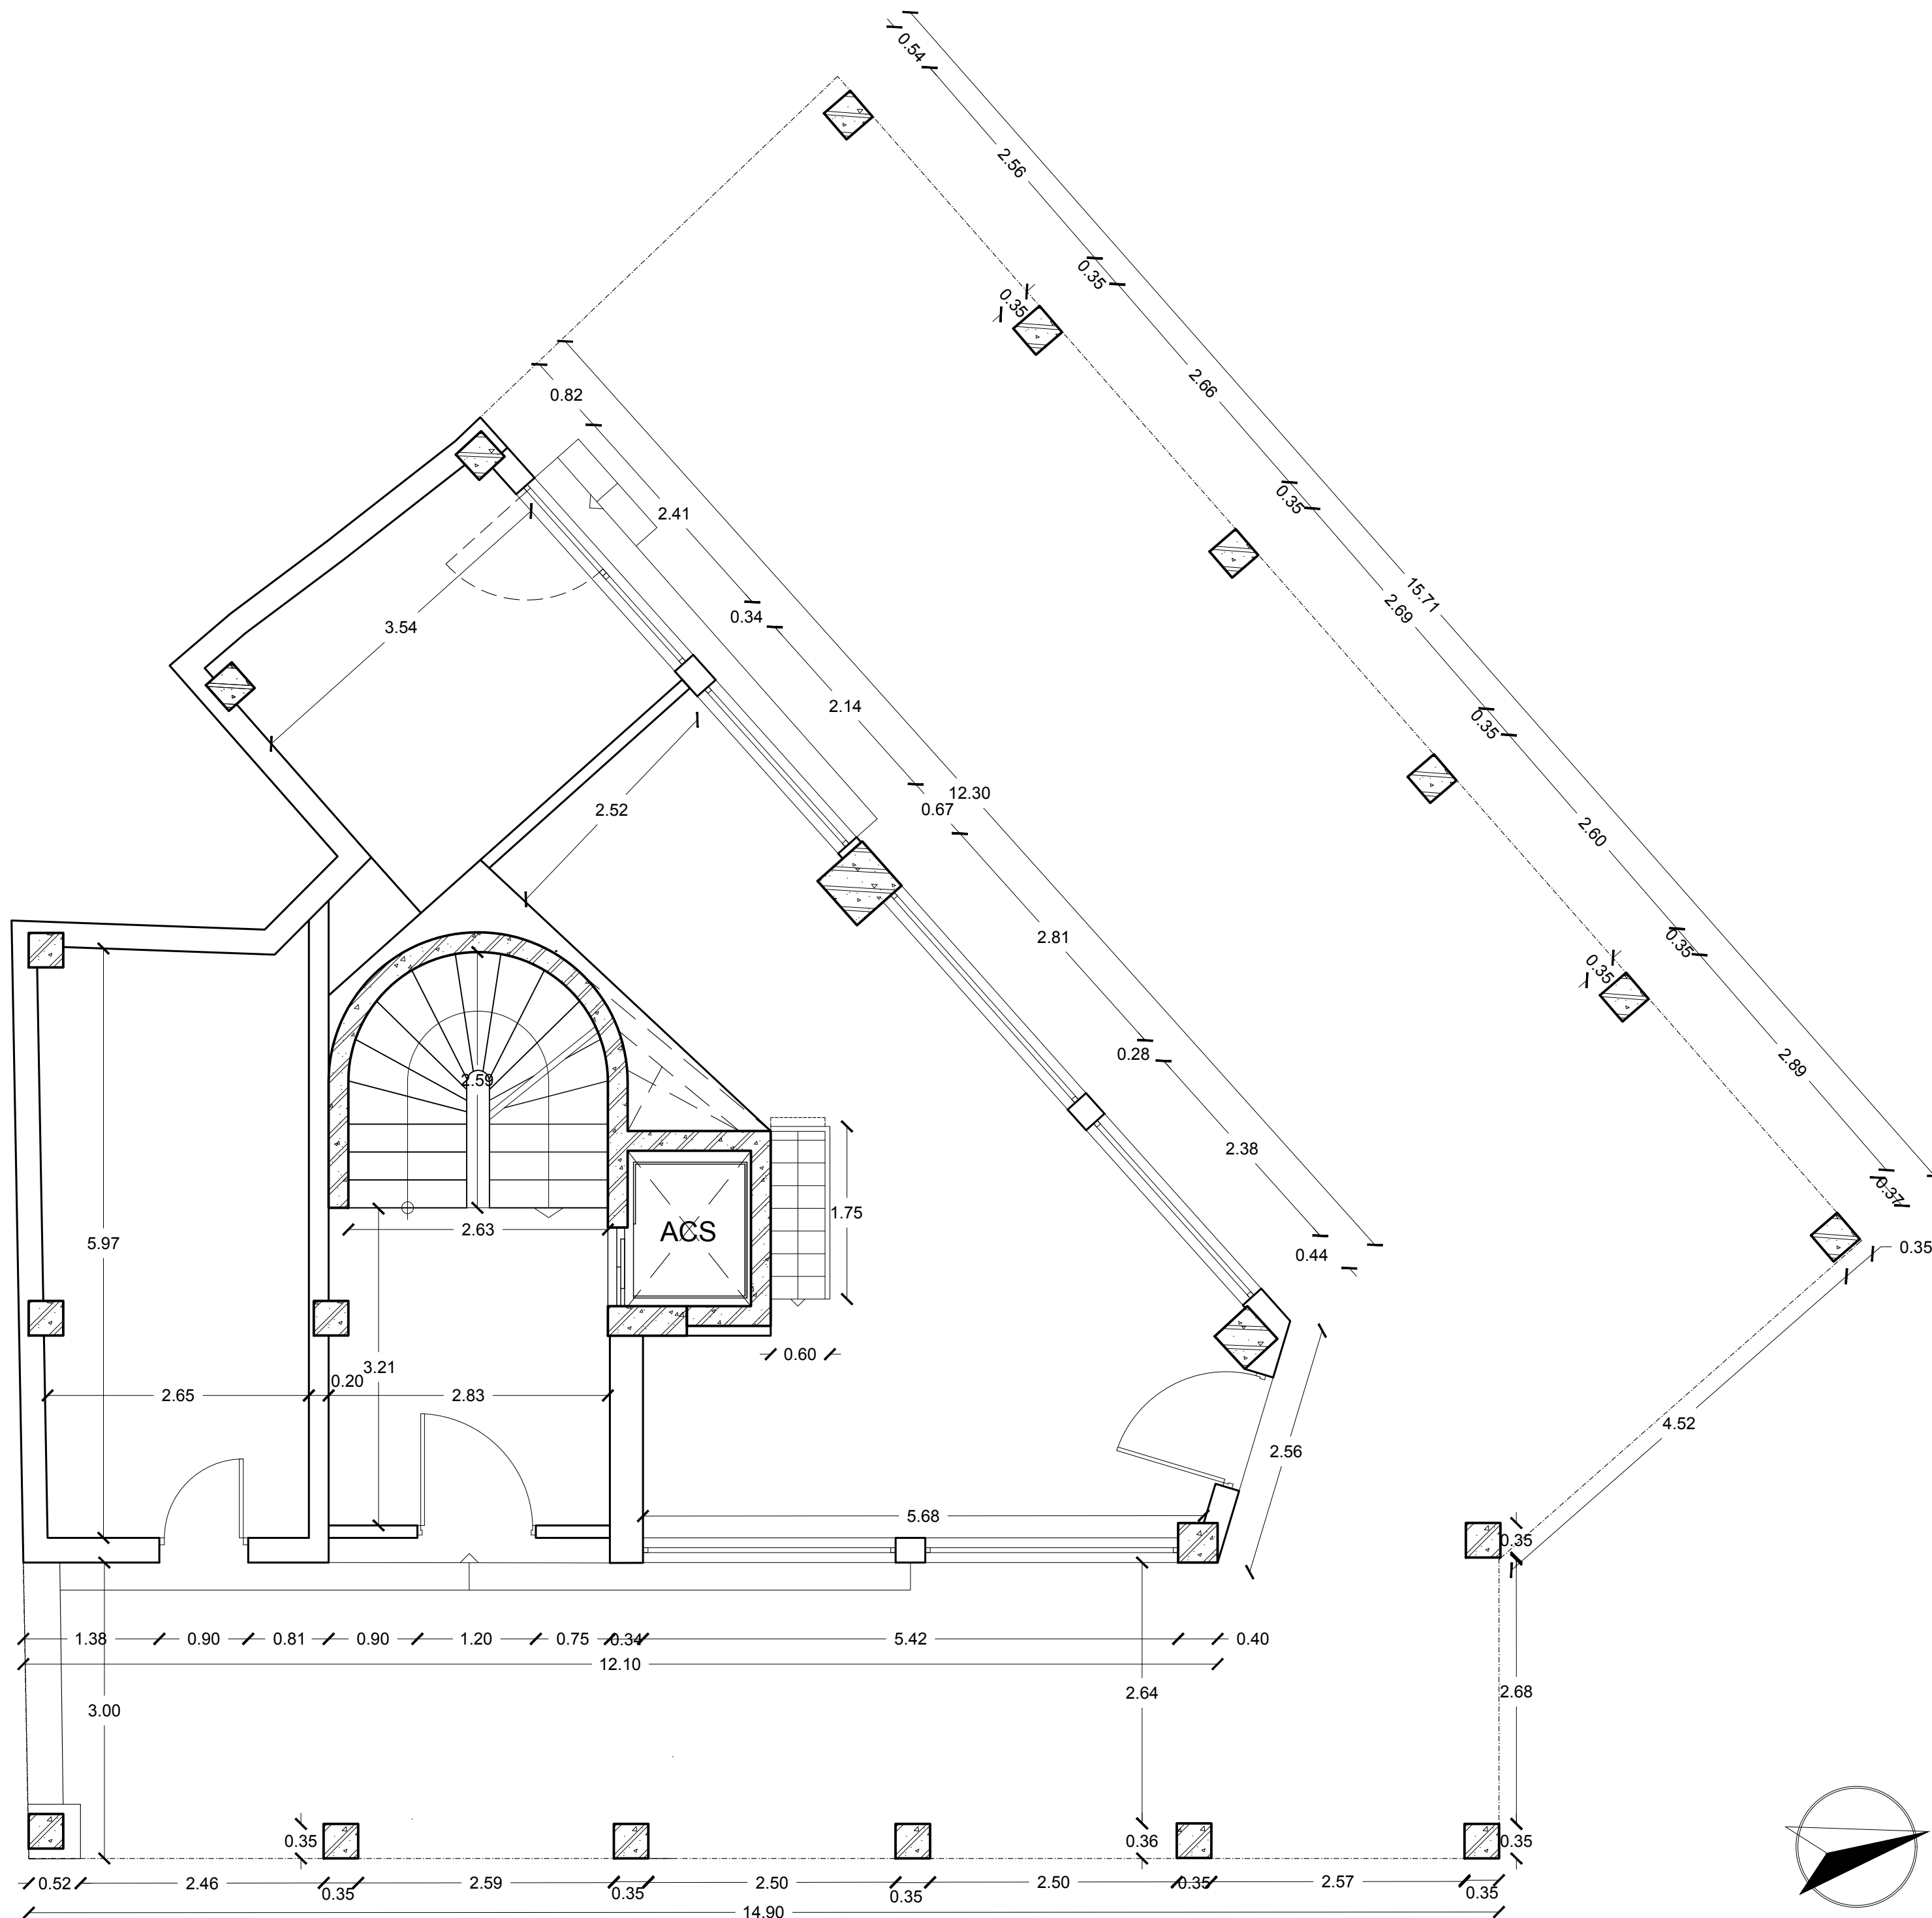

ΕΡΓΟ	ΑΠΟΤΥΠΩΣΗ ΚΤΙΡΙΟΥ
ΕΡΓΟΔΟΤΗΣ	ΤΑΜΕΙΟ ΑΕΡΟΠΟΡΙΚΗΣ ΑΜΥΝΗΣ
ΘΕΣΗ	ΕΠΙ ΤΗΣ ΟΔΟΥ ΣΩΚΡΑΤΟΥΣ 51 & ΠΕΙΡΑΙΩΣ ΑΘΗΝΑ
ΚΑΤΗΓΟΡΙΑ ΜΕΛΕΤΗΣ	ΑΠΟΤΥΠΩΣΗ ΥΠΑΡΧΟΝΤΟΣ

ΟΜΑΔΑ ΜΕΛΕΤΗΣ

ΕΝΕΑ 9
engineers
est.1995


Βαγκυλίδου 4, Ιλίσια, 11528 Αθήνα
Τ: +30 210 7486970, +30 210 7486977
Ε: info@eneaengineers.com / W: eneaengineers.com

ΑΘΑΝΑΣΙΟΣ ΒΑΛΑΚΗΣ
ΠΟΛΙΤΙΚΟΣ ΜΗΧΑΝΙΚΟΣ


ΘΕΜΑ ΣΧΕΔΙΟΥ	ΑΡΙΘΜΟΣ ΣΧΕΔΙΟΥ
ΚΑΤΟΨΗ ΙΣΟΓΕΙΟΥ	A-3


ΚΛΙΜΑΚΑ ΣΧΕΔΙΟΥ	1:50
ΧΡΟΝΟΣ ΜΕΛΕΤΗΣ	ΟΚΤΩΒΡΙΟΣ 2024


ΣΦΡΑΓΙΔΑ	ΥΠΟΓΡΑΦΗ
ΑΘΑΝΑΣΙΟΣ Γ. ΒΑΛΑΚΗΣ ΠΟΛΙΤΙΚΟΣ ΜΗΧΑΝΙΚΟΣ Ε.Μ.Π. ΜΗΧΑΝΙΚΟΣ ΠΕΡΙΒΑΛΛΟΝΤΟΣ (D.I.C., M.Sc.) ΜΕΛΟΣ Τ.Ε.Ε. ΑΡΙΘΜΟΣ ΜΗΤΡΩΟΥ 70712 ΒΑΣΙΛΥΛΔΟΥ 4 • 115 28 ΑΘΗΝΑ ΤΗΛ: 210-7486970 ΑΦΜ: 047442419 - ΔΟΥ: ΙΕ' ΑΘΗΝΩΝ	

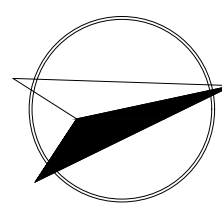

ΣΦΡΑΓΙΔΑ ΑΘΑΝΑΣΙΟΣ Γ. ΒΑΛΑΚΗΣ ΠΟΛΙΤΙΚΟΣ ΜΗΧΑΝΙΚΟΣ Ε.Μ.Π. ΜΗΧΑΝΙΚΟΣ ΠΕΡΙΒΑΛΛΟΝΤΟΣ (D.I.C., M.Sc.) ΜΕΛΟΣ Τ.Ε.Ε. ΑΡΙΘΜΟΣ ΜΗΤΡΩΟΥ 70712 ΒΑΚΥΛΙΔΟΥ 4 - 115 28 ΑΘΗΝΑ ΤΗΛ: 210-7486970 ΑΦΜ: 047442419 - ΔΟΥ: ΙΕ' ΑΘΗΝΩΝ	ΥΠΟΓΡΑΦΗ 
--	---

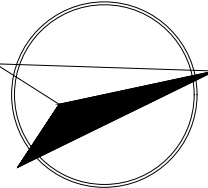

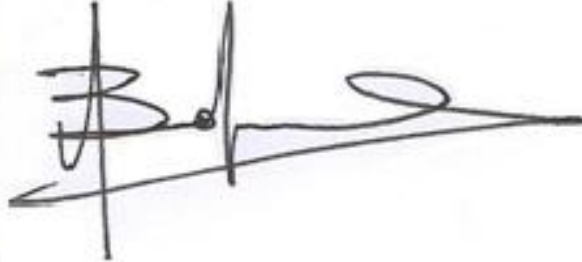ΣΦΡΑΓΙΔΑ	ΥΠΟΓΡΑΦΗ
ΑΘΑΝΑΣΙΟΣ Γ. ΒΑΛΑΚΗΣ ΠΟΛΙΤΙΚΟΣ ΜΗΧΑΝΙΚΟΣ Ε.Μ.Π. ΜΗΧΑΝΙΚΟΣ ΠΕΡΙΒΑΛΛΟΝΤΟΣ (D.I.C., M.Sc.) ΜΕΛΟΣ Τ.Ε.Ε. ΑΡΙΘΜΟΣ ΜΗΤΡΩΟΥ 70712 ΒΑΚΧΥΛΙΔΟΥ 4 - 115 28 ΑΘΗΝΑ ΤΗΛ: 210-7486970 ΑΦΜ: 047442419 - ΔΟΥ: ΙΕ' ΑΘΗΝΩΝ	

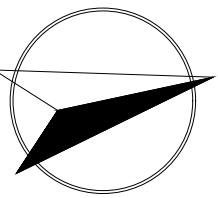


ΣΦΡΑΓΙΔΑ

ΥΠΟΓΡΑΦΗ

ΑΘΑΝΑΣΙΟΣ Γ. ΒΑΛΑΚΗΣ
ΠΟΛΙΤΙΚΟΣ ΜΗΧΑΝΙΚΟΣ Ε.Μ.Π.
ΜΗΧΑΝΙΚΟΣ ΠΕΡΙΒΑΛΛΟΝΤΟΣ (D.I.C., M.Sc.)
ΜΕΛΟΣ Τ.Ε.Ε. ΑΡΙΘΜΟΣ ΜΗΤΡΩΟΥ 70712
ΒΑΙΚΥΛΙΔΟΥ 4 - 115 28 ΑΘΗΝΑ ΤΗΛ: 210-7486970
ΑΦΜ: 047442419 - ΔΟΥ: ΙΕ' ΑΘΗΝΩΝ



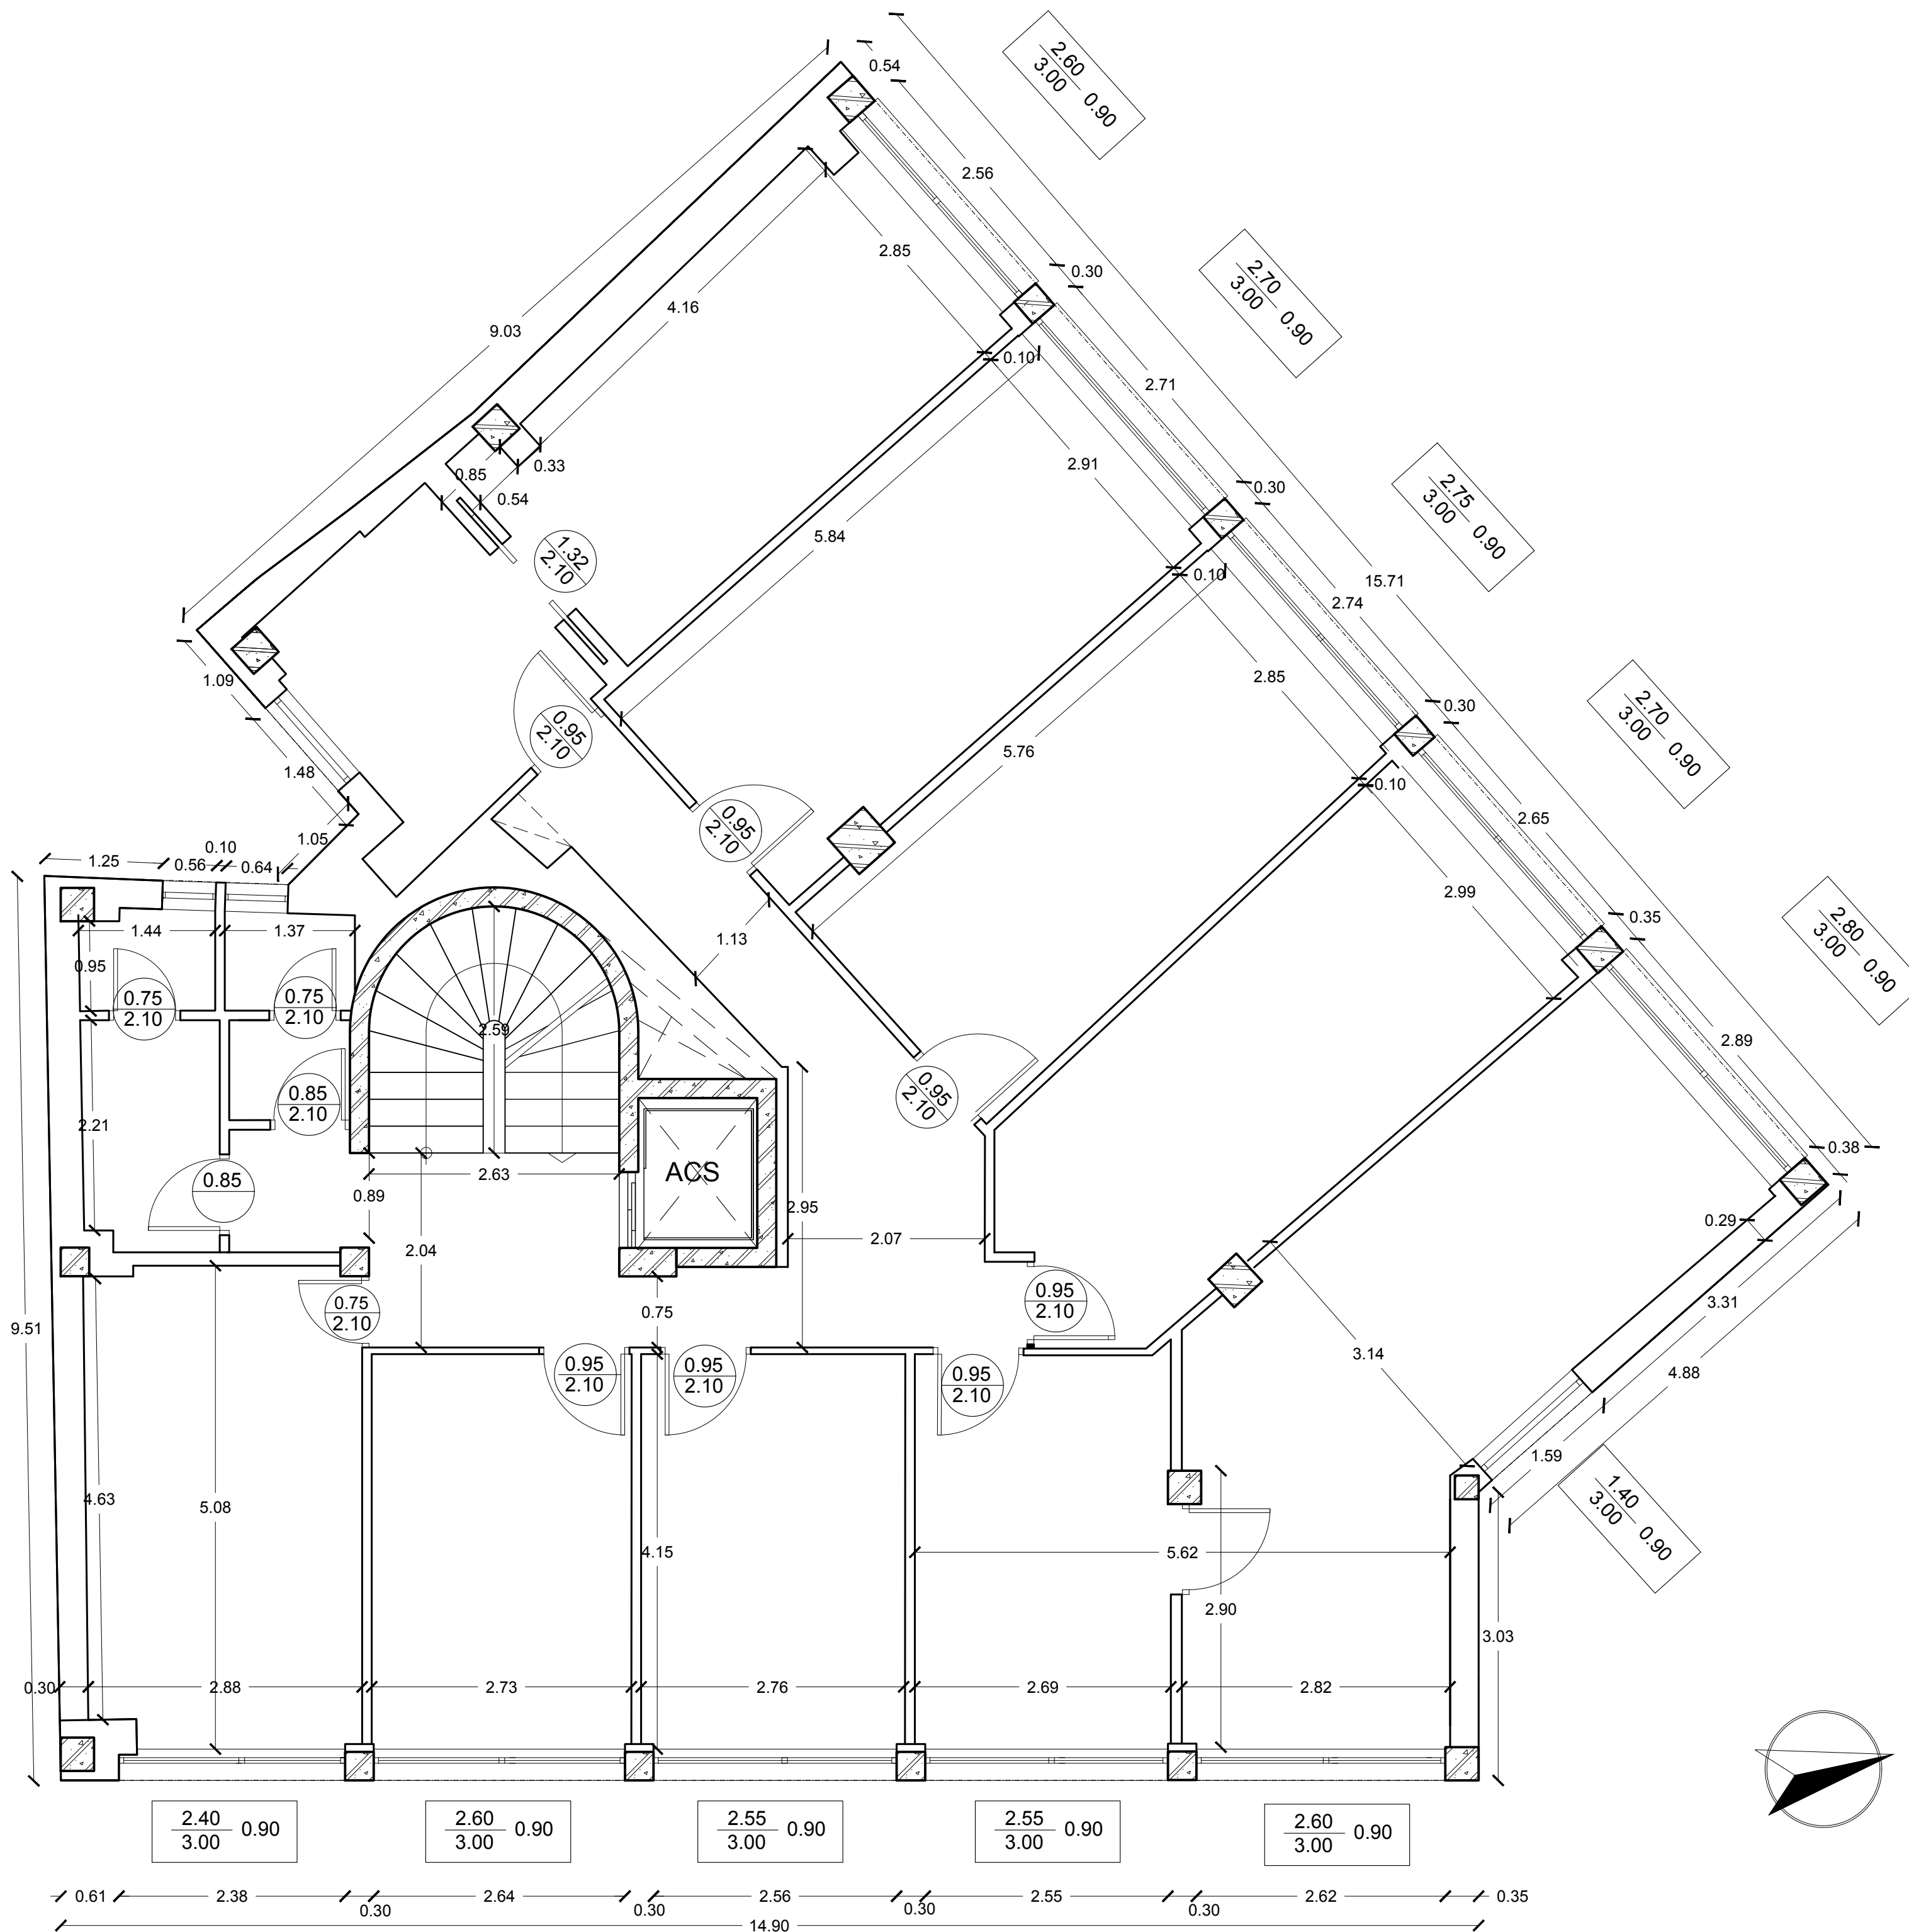

ΕΡΓΟ	ΑΠΟΤΥΠΩΣΗ ΚΤΙΡΙΟΥ
ΕΡΓΟΔΟΤΗΣ	ΤΑΜΕΙΟ ΑΕΡΟΠΟΡΙΚΗΣ ΑΜΥΝΗΣ
ΘΕΣΗ	ΕΠΙ ΤΗΣ ΟΔΟΥ ΣΩΚΡΑΤΟΥΣ 51 & ΠΕΙΡΑΙΩΣ ΑΘΗΝΑ
ΚΑΤΗΓΟΡΙΑ ΜΕΛΕΤΗΣ	ΑΠΟΤΥΠΩΣΗ ΥΠΑΡΧΟΝΤΟΣ

ΟΜΑΔΑ ΜΕΛΕΤΗΣ

ΕΝΕΑ 9
engineers
est.1995


Βακχυλίδου 4, Ιλίσια, 11528 Αθήνα
Τ: +30 210 7486970, +30 210 7486977
Ε: info@eneaengineers.com / W: eneaengineers.com

ΑΘΑΝΑΣΙΟΣ ΒΑΛΑΚΗΣ
ΠΟΛΙΤΙΚΟΣ ΜΗΧΑΝΙΚΟΣ

ΘΕΜΑ ΣΧΕΔΙΟΥ	ΑΡΙΘΜΟΣ ΣΧΕΔΙΟΥ
ΚΑΤΟΨΗ 3ου ΟΡΟΦΟΥ	A-7

ΚΛΙΜΑΚΑ ΣΧΕΔΙΟΥ	1:50
ΧΡΟΝΟΣ ΜΕΛΕΤΗΣ	ΟΚΤΩΒΡΙΟΣ 2024

ΣΦΡΑΓΙΔΑ	ΥΠΟΓΡΑΦΗ
ΑΘΑΝΑΣΙΟΣ Γ. ΒΑΛΑΚΗΣ ΠΟΛΙΤΙΚΟΣ ΜΗΧΑΝΙΚΟΣ Ε.Μ.Π. ΜΗΧΑΝΙΚΟΣ ΠΕΡΙΒΑΛΛΟΝΤΟΣ (D.I.C., M.Sc.) ΜΕΛΟΣ Τ.Ε.Ε. ΑΡΙΘΜΟΣ ΜΗΤΡΩΟΥ 70712 ΒΑΣΙΛΥΛΔΟΥ 4 • 115 28 ΑΘΗΝΑ ΤΗΛ: 210-7486970 ΑΦΜ: 047442419 - ΔΟΥ: ΙΕ' ΑΘΗΝΩΝ	

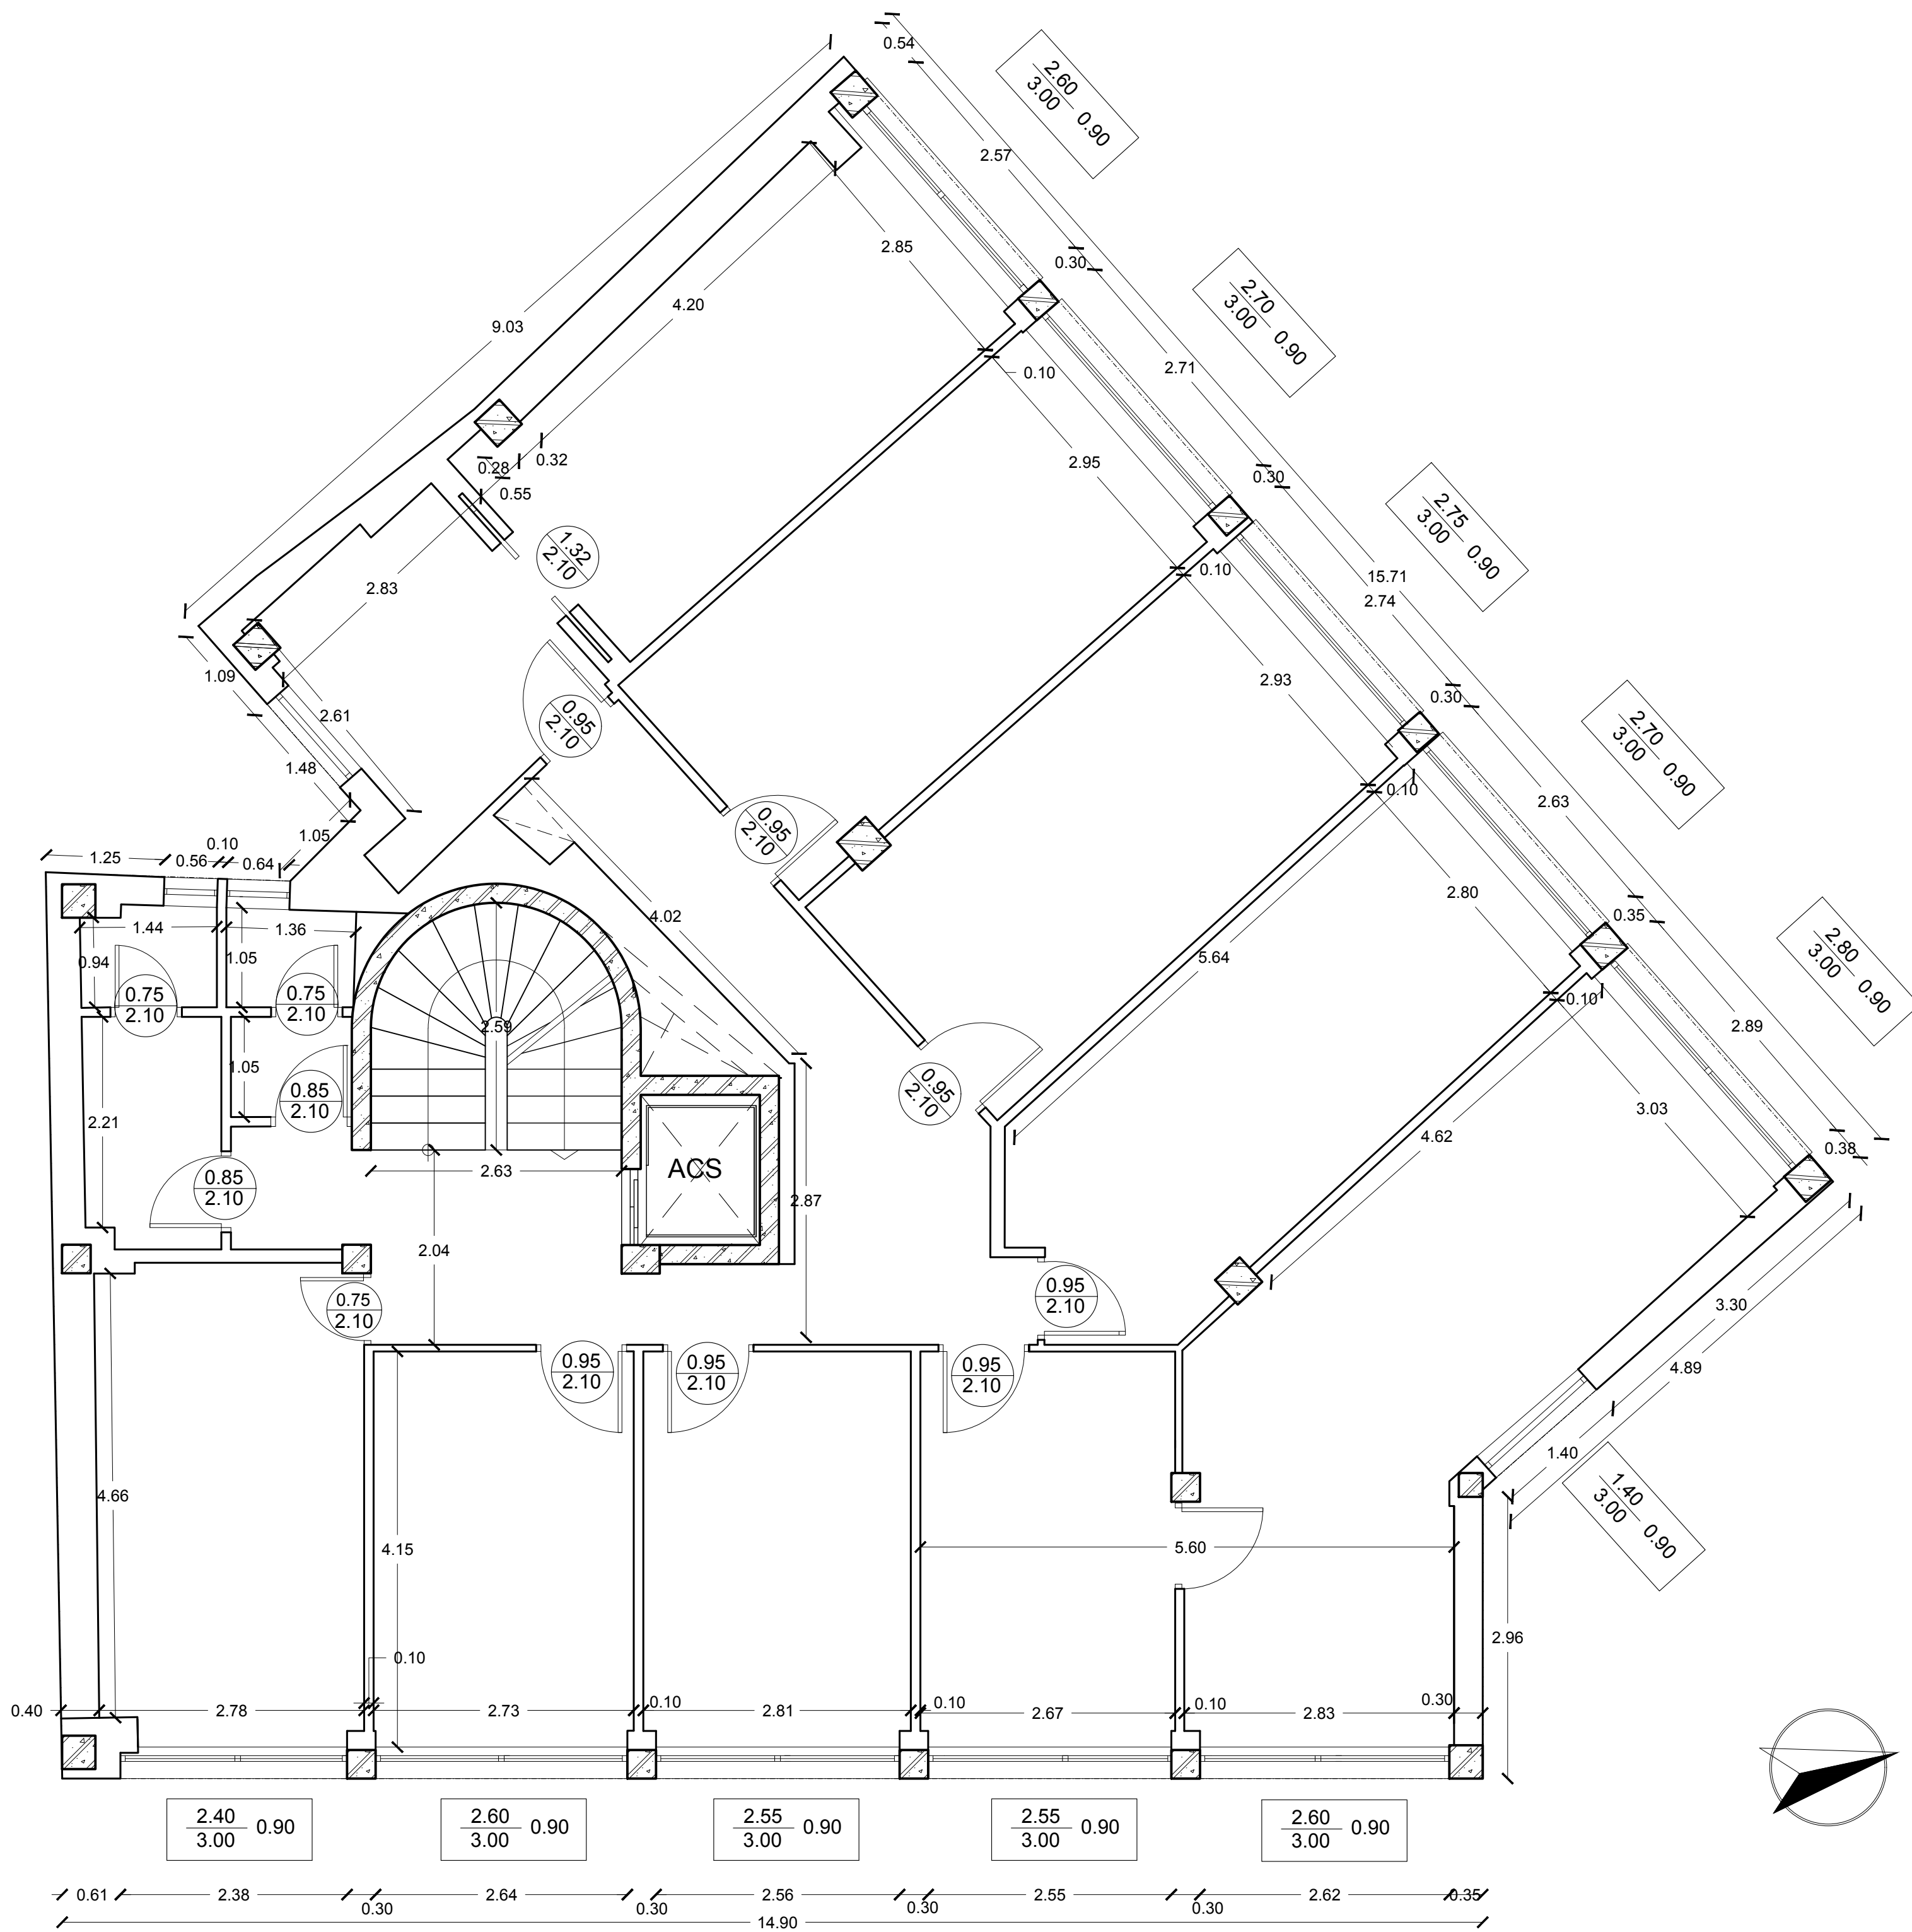

ΕΡΓΟ	ΑΠΟΤΥΠΩΣΗ ΚΤΙΡΙΟΥ
ΕΡΓΟΔΟΤΗΣ	ΤΑΜΕΙΟ ΑΕΡΟΠΟΡΙΚΗΣ ΑΜΥΝΗΣ
ΘΕΣΗ	ΕΠΙ ΤΗΣ ΟΔΟΥ ΣΩΚΡΑΤΟΥΣ 51 & ΠΕΙΡΑΙΩΣ ΑΘΗΝΑ
ΚΑΤΗΓΟΡΙΑ ΜΕΛΕΤΗΣ	ΑΠΟΤΥΠΩΣΗ ΥΠΑΡΧΟΝΤΟΣ

ΟΜΑΔΑ ΜΕΛΕΤΗΣ

ΕΝΕΑ 9
engineers
est.1995


Βαγκυλίδου 4, Ιλίσια, 11528 Αθήνα
Τ: +30 210 7486970, +30 210 7486977
Ε: info@eneaengineers.com / W: eneaengineers.com

ΑΘΑΝΑΣΙΟΣ ΒΑΛΑΚΗΣ
ΠΟΛΙΤΙΚΟΣ ΜΗΧΑΝΙΚΟΣ

ΘΕΜΑ ΣΧΕΔΙΟΥ	ΑΡΙΘΜΟΣ ΣΧΕΔΙΟΥ
ΚΑΤΟΨΗ 4ου ΟΡΟΦΟΥ	A-8

ΚΛΙΜΑΚΑ ΣΧΕΔΙΟΥ	1:50
ΧΡΟΝΟΣ ΜΕΛΕΤΗΣ	ΟΚΤΩΒΡΙΟΣ 2024

ΣΦΡΑΓΙΔΑ	ΥΠΟΓΡΑΦΗ
ΑΘΑΝΑΣΙΟΣ Γ. ΒΑΛΑΚΗΣ ΠΟΛΙΤΙΚΟΣ ΜΗΧΑΝΙΚΟΣ Ε.Μ.Π. ΜΗΧΑΝΙΚΟΣ ΠΕΡΙΒΑΛΛΟΝΤΟΣ (D.I.C., M.Sc.) ΜΕΛΟΣ Τ.Ε.Ε. ΑΡΙΘΜΟΣ ΜΗΤΡΩΟΥ 70712 ΒΑΚΧΥΛΙΔΟΥ 4 - 115 28 ΑΘΗΝΑ ΤΗΛ: 210-7486970 ΑΦΜ: 047442419 - ΔΟΥ: ΙΕ' ΑΘΗΝΩΝ	

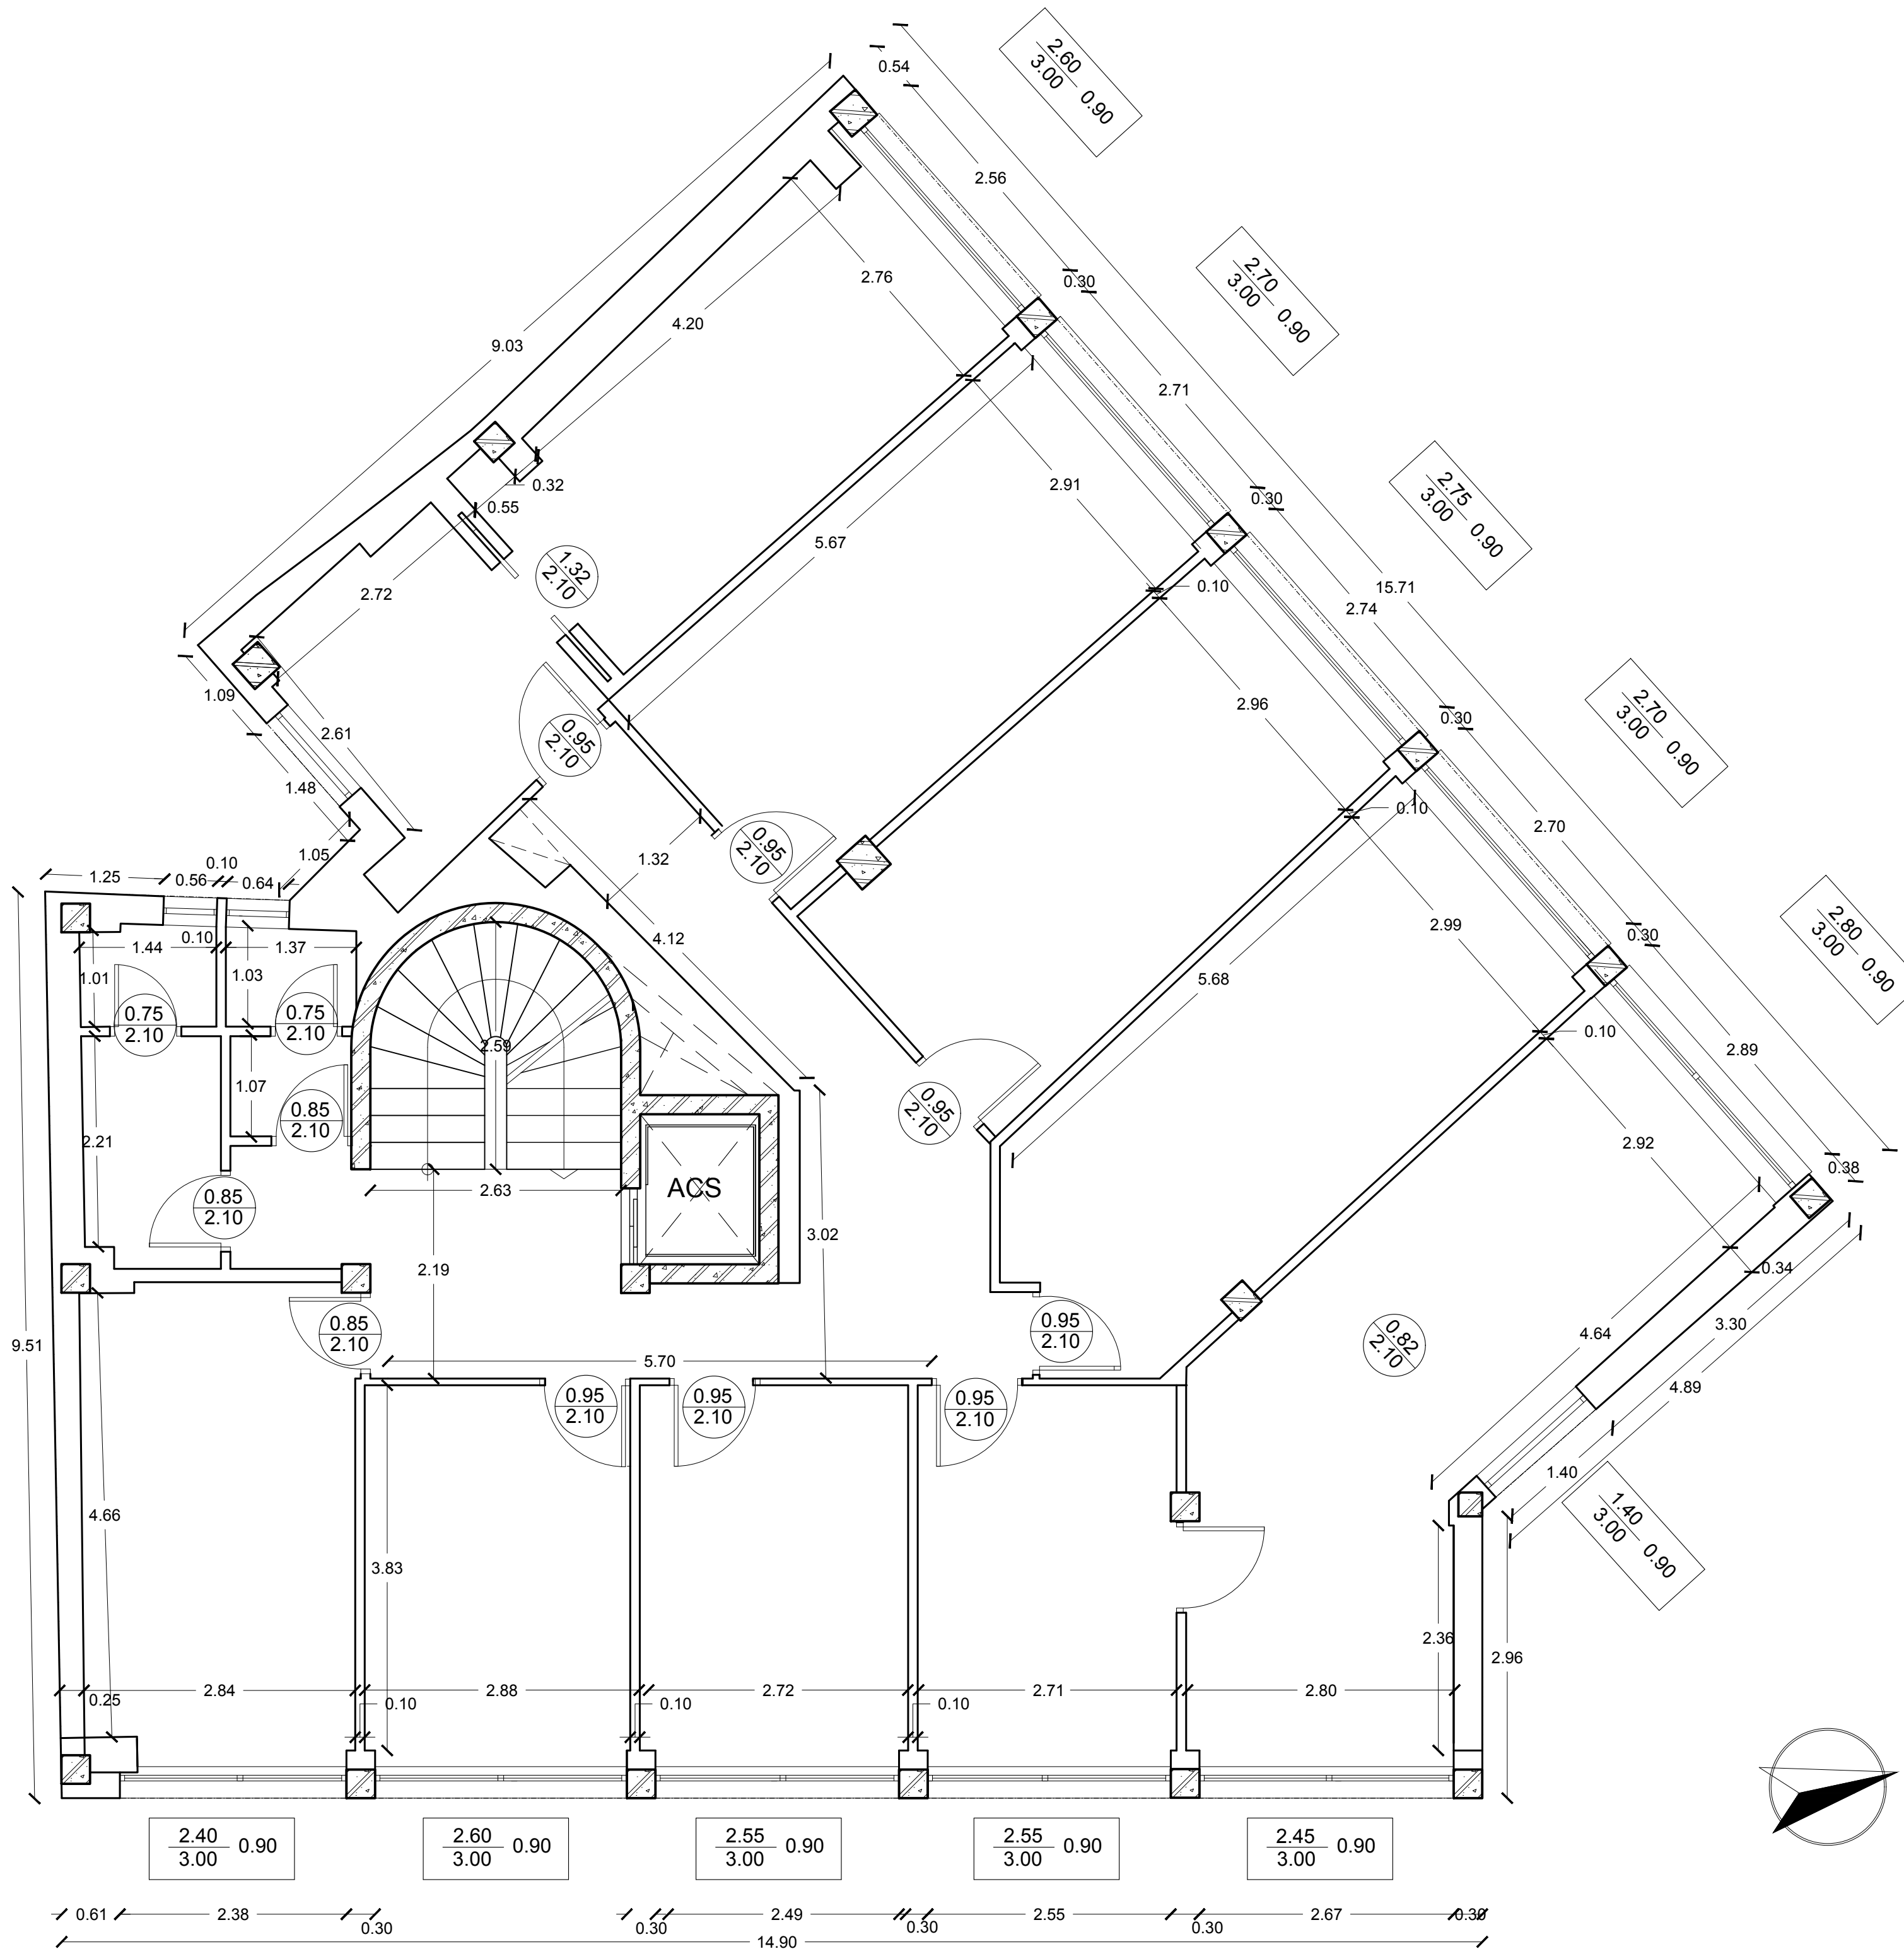

ΕΡΓΟ	ΑΠΟΤΥΠΩΣΗ ΚΤΙΡΙΟΥ
ΕΡΓΟΔΟΤΗΣ	ΤΑΜΕΙΟ ΑΕΡΟΠΟΡΙΚΗΣ ΑΜΥΝΗΣ
ΘΕΣΗ	ΕΠΙ ΤΗΣ ΟΔΟΥ ΣΩΚΡΑΤΟΥΣ 51 & ΠΕΙΡΑΙΩΣ ΑΘΗΝΑ
ΚΑΤΗΓΟΡΙΑ ΜΕΛΕΤΗΣ	ΑΠΟΤΥΠΩΣΗ ΥΠΑΡΧΟΝΤΟΣ

ΟΜΑΔΑ ΜΕΛΕΤΗΣ

ΕΝΕΑ 9
engineers
est.1995


ΑΘΑΝΑΣΙΟΣ ΒΑΛΑΚΗΣ
ΠΟΛΙΤΙΚΟΣ ΜΗΧΑΝΙΚΟΣ

Βαγκυλίδου 4, Ιλίσια, 11528 Αθήνα
Τ: +30 210 7486970, +30 210 7486977
Ε: info@eneaengineers.com / W: eneaengineers.com

ΘΕΜΑ ΣΧΕΔΙΟΥ	ΑΡΙΘΜΟΣ ΣΧΕΔΙΟΥ
ΚΑΤΟΨΗ 5ου ΟΡΟΦΟΥ	A-9

ΚΛΙΜΑΚΑ ΣΧΕΔΙΟΥ	1:50
ΧΡΟΝΟΣ ΜΕΛΕΤΗΣ	ΟΚΤΩΒΡΙΟΣ 2024

ΣΦΡΑΓΙΔΑ	ΥΠΟΓΡΑΦΗ
ΑΘΑΝΑΣΙΟΣ Γ. ΒΑΛΑΚΗΣ ΠΟΛΙΤΙΚΟΣ ΜΗΧΑΝΙΚΟΣ Ε.Μ.Π. ΜΗΧΑΝΙΚΟΣ ΠΕΡΙΒΑΛΛΟΝΤΟΣ (D.I.C., M.Sc.) ΜΕΛΟΣ Τ.Ε.Ε. ΑΡΙΘΜΟΣ ΜΗΤΡΩΟΥ 70712 ΒΑΣΙΛΥΔΟΥ 4 • 115 28 ΑΘΗΝΑ ΤΗΛ: 210-7486970 ΑΦΜ: 047442419 - ΔΟΥ: ΙΕ' ΑΘΗΝΩΝ	

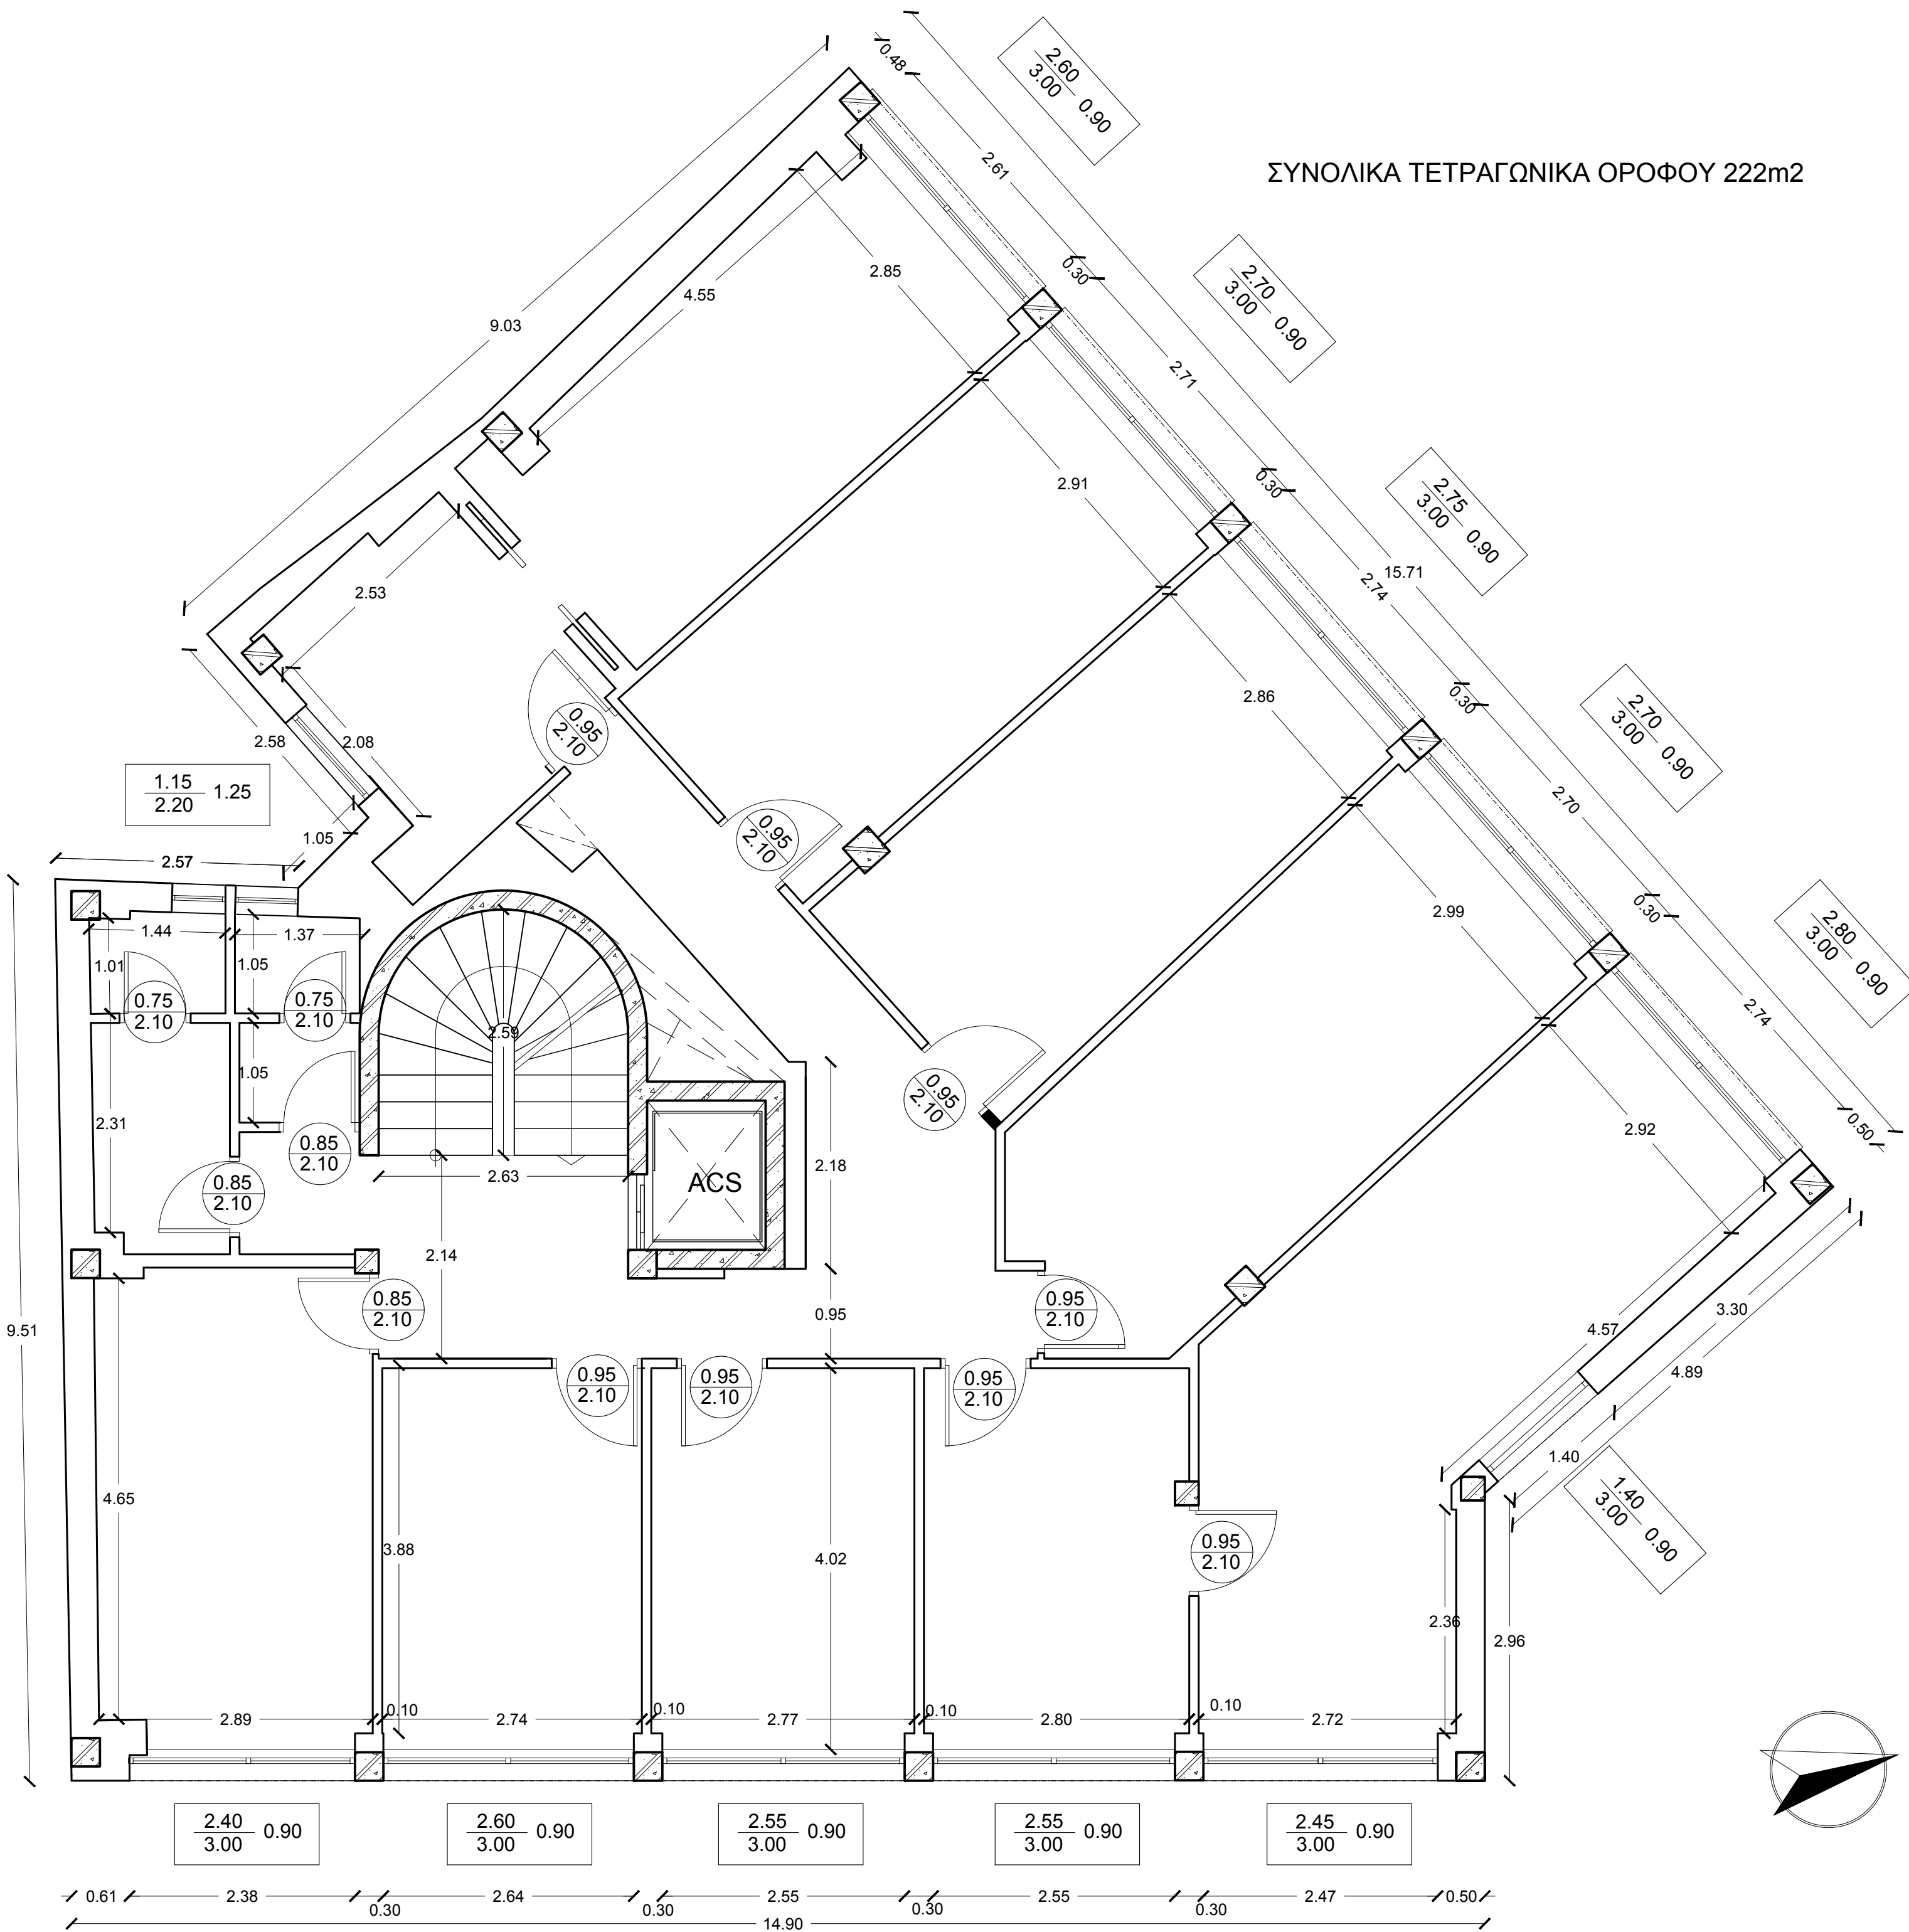

ΕΡΓΟ	ΑΠΟΤΥΠΩΣΗ ΚΤΙΡΙΟΥ
ΕΡΓΟΔΟΤΗΣ	ΤΑΜΕΙΟ ΑΕΡΟΠΟΡΙΚΗΣ ΑΜΥΝΑΣ
ΘΕΣΗ	ΕΠΙ ΤΗΣ ΟΔΟΥ ΣΩΚΡΑΤΟΥΣ 51 & ΠΕΙΡΑΙΩΣ ΑΘΗΝΑ
ΚΑΤΗΓΟΡΙΑ ΜΕΛΕΤΗΣ	ΑΠΟΤΥΠΩΣΗ ΥΠΑΡΧΟΝΤΟΣ

ΟΜΑΔΑ ΜΕΛΕΤΗΣ

ΕΝΕΑ 9
engineers
est.1995


Βακχυλίδου 4, Ιλίσια, 11528 Αθήνα
Τ: +30 210 7486970, +30 210 7486977
Ε: info@eneaengineers.com / W: eneaengineers.com

ΑΘΑΝΑΣΙΟΣ ΒΑΛΑΚΗΣ
ΠΟΛΙΤΙΚΟΣ ΜΗΧΑΝΙΚΟΣ

ΘΕΜΑ ΣΧΕΔΙΟΥ	ΑΡΙΘΜΟΣ ΣΧΕΔΙΟΥ
ΚΑΤΟΨΗ 6ου ΟΡΟΦΟΥ	A-10

ΚΛΙΜΑΚΑ ΣΧΕΔΙΟΥ	1:50
ΧΡΟΝΟΣ ΜΕΛΕΤΗΣ	ΟΚΤΩΒΡΙΟΣ 2024

ΣΦΡΑΓΙΔΑ	ΥΠΟΓΡΑΦΗ
ΑΘΑΝΑΣΙΟΣ Γ. ΒΑΛΑΚΗΣ ΠΟΛΙΤΙΚΟΣ ΜΗΧΑΝΙΚΟΣ Ε.Μ.Π. ΜΗΧΑΝΙΚΟΣ ΠΕΡΙΒΑΛΛΟΝΤΟΣ (D.I.C., M.Sc.) ΜΕΛΟΣ Τ.Ε.Ε. ΑΡΙΘΜΟΣ ΜΗΤΡΩΟΥ 70712 ΒΑΣΙΛΥΛΙΔΟΥ 4 - 115 28 ΑΘΗΝΑ ΤΗΛ: 210-7486970 ΑΦΜ: 047442419 - ΔΟΥ: ΙΕ' ΑΘΗΝΩΝ	

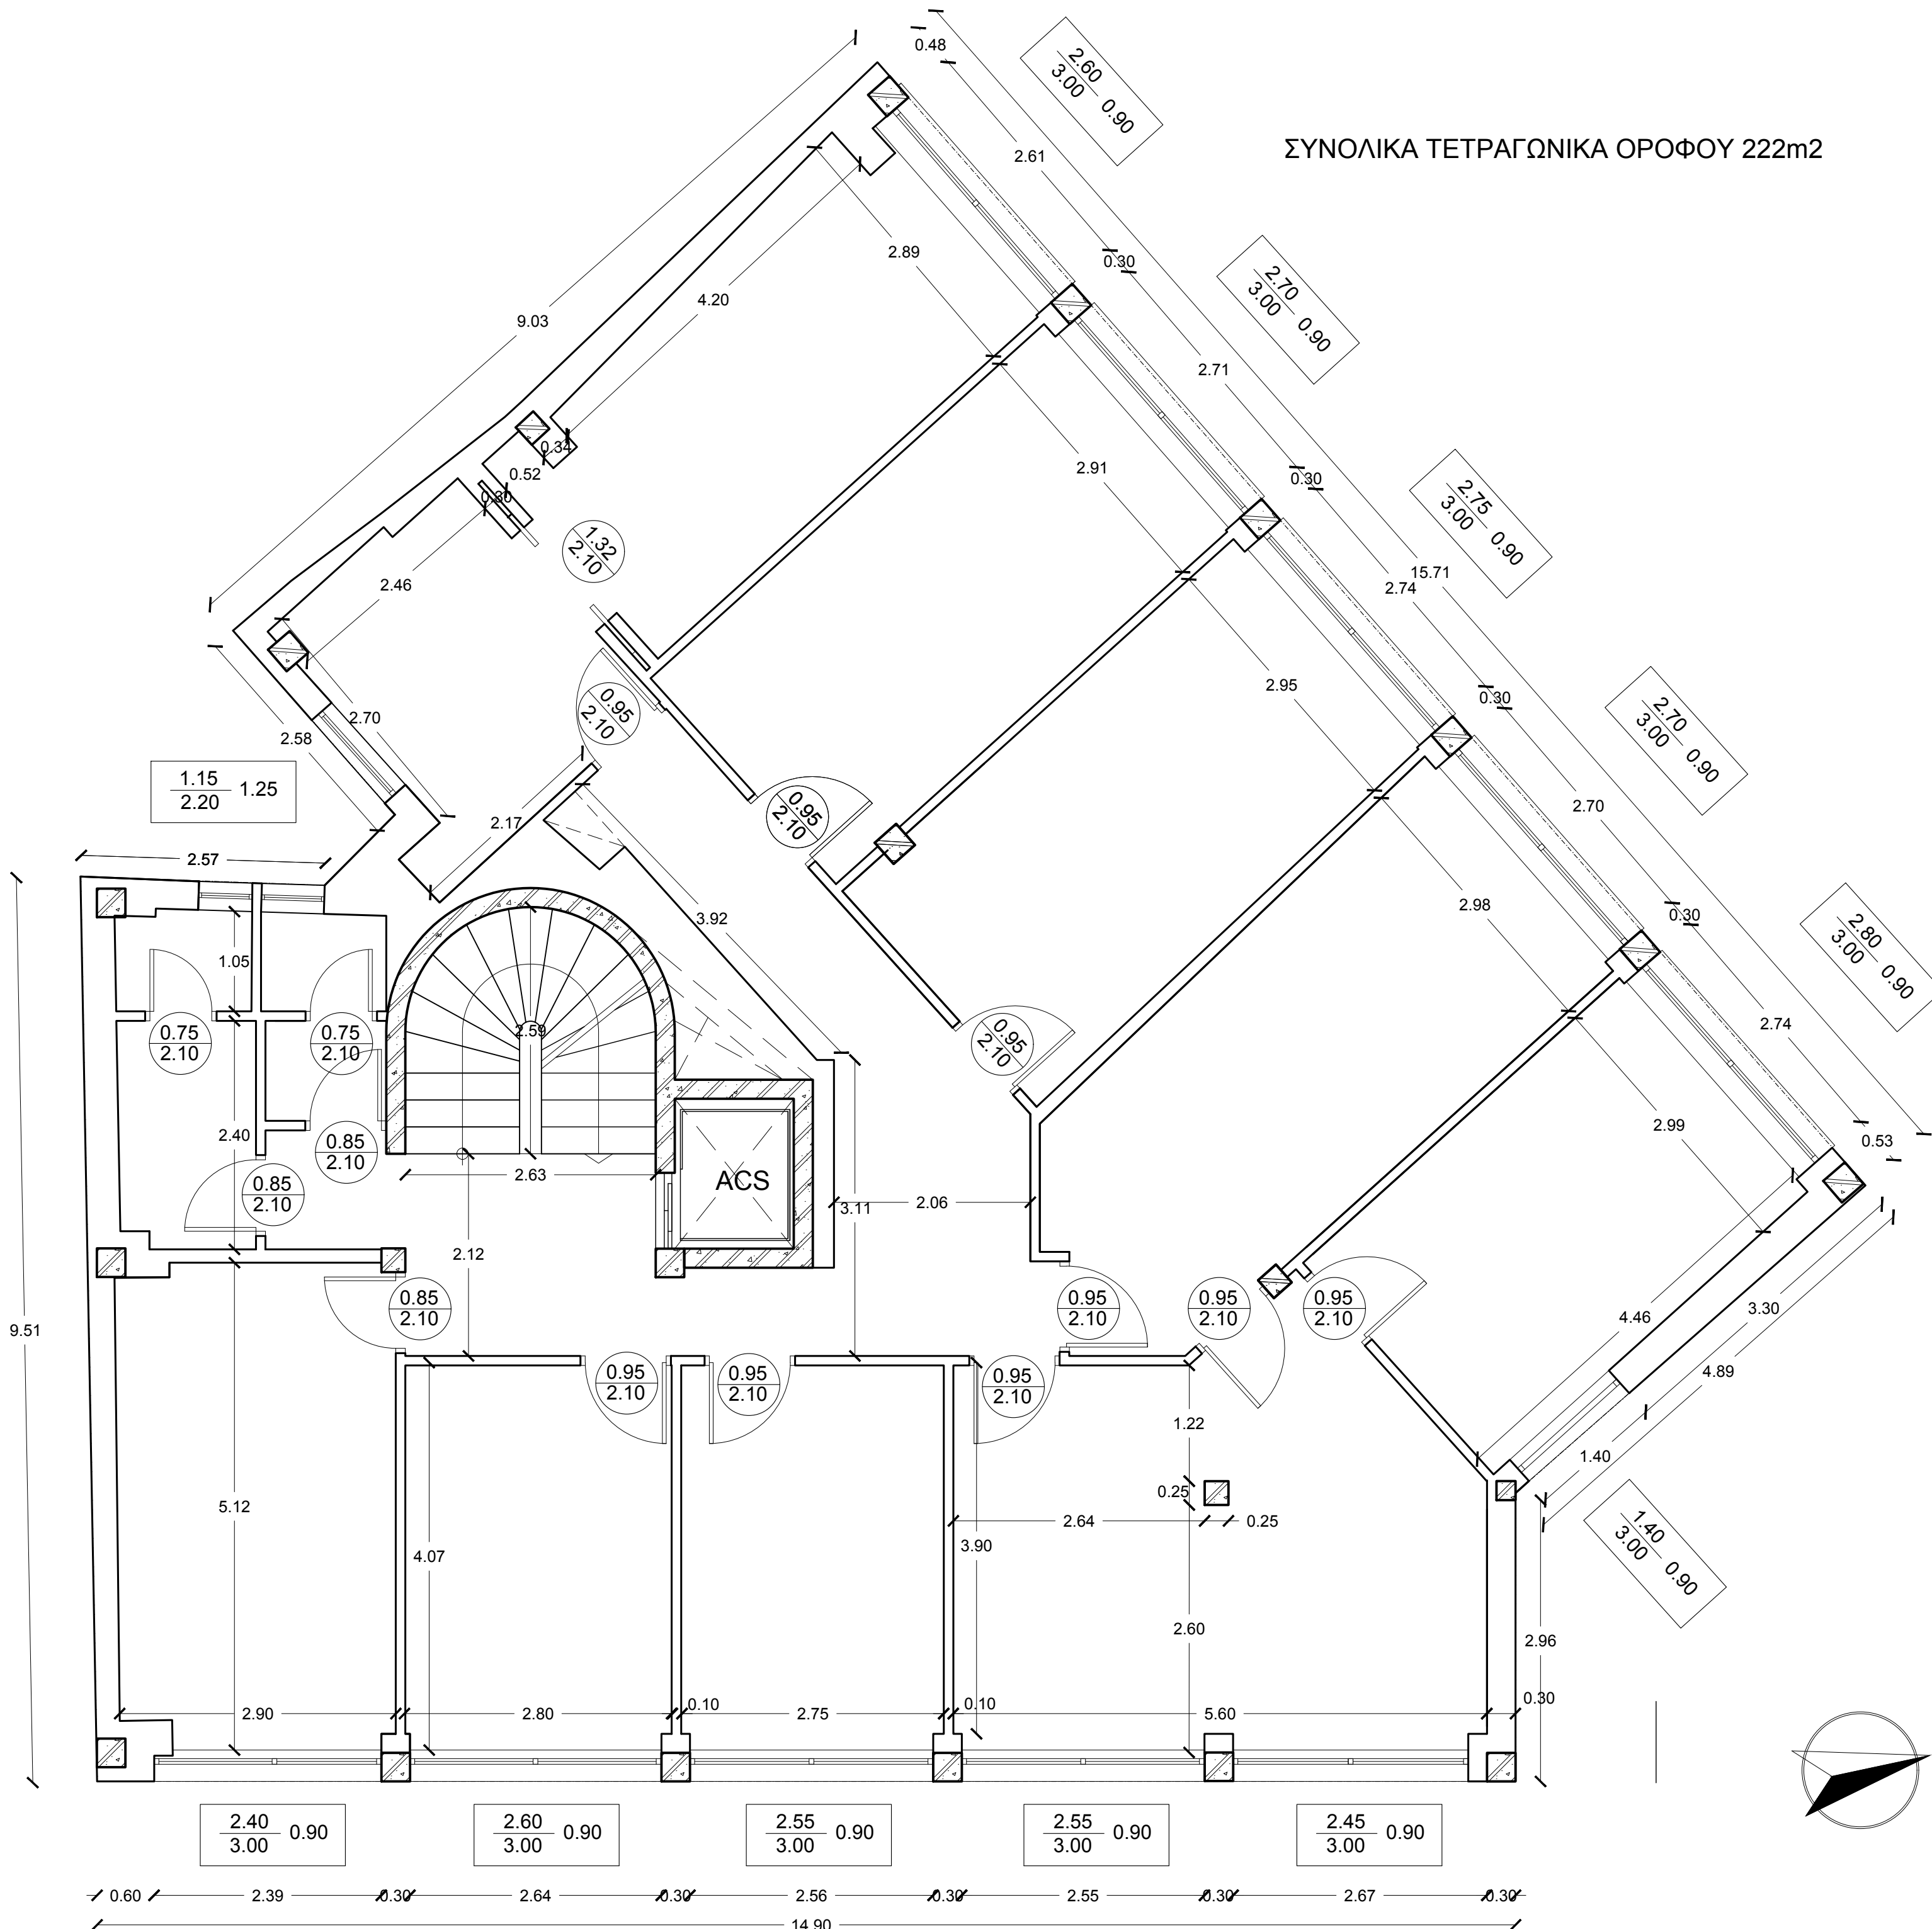

ΕΡΓΟ	ΑΠΟΤΥΠΩΣΗ ΚΤΙΡΙΟΥ
ΕΡΓΟΔΟΤΗΣ	ΤΑΜΕΙΟ ΑΕΡΟΠΟΡΙΚΗΣ ΑΜΥΝΑΣ
ΘΕΣΗ	ΕΠΙ ΤΗΣ ΟΔΟΥ ΣΩΚΡΑΤΟΥΣ 51 & ΠΕΙΡΑΙΩΣ ΑΘΗΝΑ
ΚΑΤΗΓΟΡΙΑ ΜΕΛΕΤΗΣ	ΑΠΟΤΥΠΩΣΗ ΥΠΑΡΧΟΝΤΟΣ

ΟΜΑΔΑ ΜΕΛΕΤΗΣ

ΕΝΕΑ 9
engineers
est.1995

Βαγκυλίδου 4, Ιλίσια, 11528 Αθήνα
Τ: +30 210 7486970, +30 210 7486977
Ε: info@eneaengineers.com / W: eneaengineers.com



ΑΘΑΝΑΣΙΟΣ ΒΑΛΑΚΗΣ
ΠΟΛΙΤΙΚΟΣ ΜΗΧΑΝΙΚΟΣ

ΘΕΜΑ ΣΧΕΔΙΟΥ	ΑΡΙΘΜΟΣ ΣΧΕΔΙΟΥ
ΚΑΤΟΨΗ 7ου ΟΡΟΦΟΥ	A-11

ΚΛΙΜΑΚΑ ΣΧΕΔΙΟΥ	1:50
ΧΡΟΝΟΣ ΜΕΛΕΤΗΣ	ΟΚΤΩΒΡΙΟΣ 2024

ΣΦΡΑΓΙΔΑ	ΥΠΟΓΡΑΦΗ
ΑΘΑΝΑΣΙΟΣ Γ. ΒΑΛΑΚΗΣ ΠΟΛΙΤΙΚΟΣ ΜΗΧΑΝΙΚΟΣ Ε.Μ.Π. ΜΗΧΑΝΙΚΟΣ ΠΕΡΙΒΑΛΛΟΝΤΟΣ (D.I.C., M.Sc.) ΜΕΛΟΣ Τ.Ε.Ε. ΑΡΙΘΜΟΣ ΜΗΤΡΩΟΥ 70712 ΒΑΚΧΥΛΙΔΟΥ 4 - 115 28 ΑΘΗΝΑ ΤΗΛ: 210-7486970 ΑΦΜ: 047442419 - ΔΟΥ: ΙΕ' ΑΘΗΝΩΝ	

ΣΥΝΟΛΙΚΑ ΤΕΤΡΑΓΩΝΙΚΑ ΔΩΜΑΤΟΣ 36.52m2

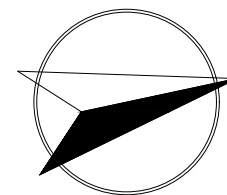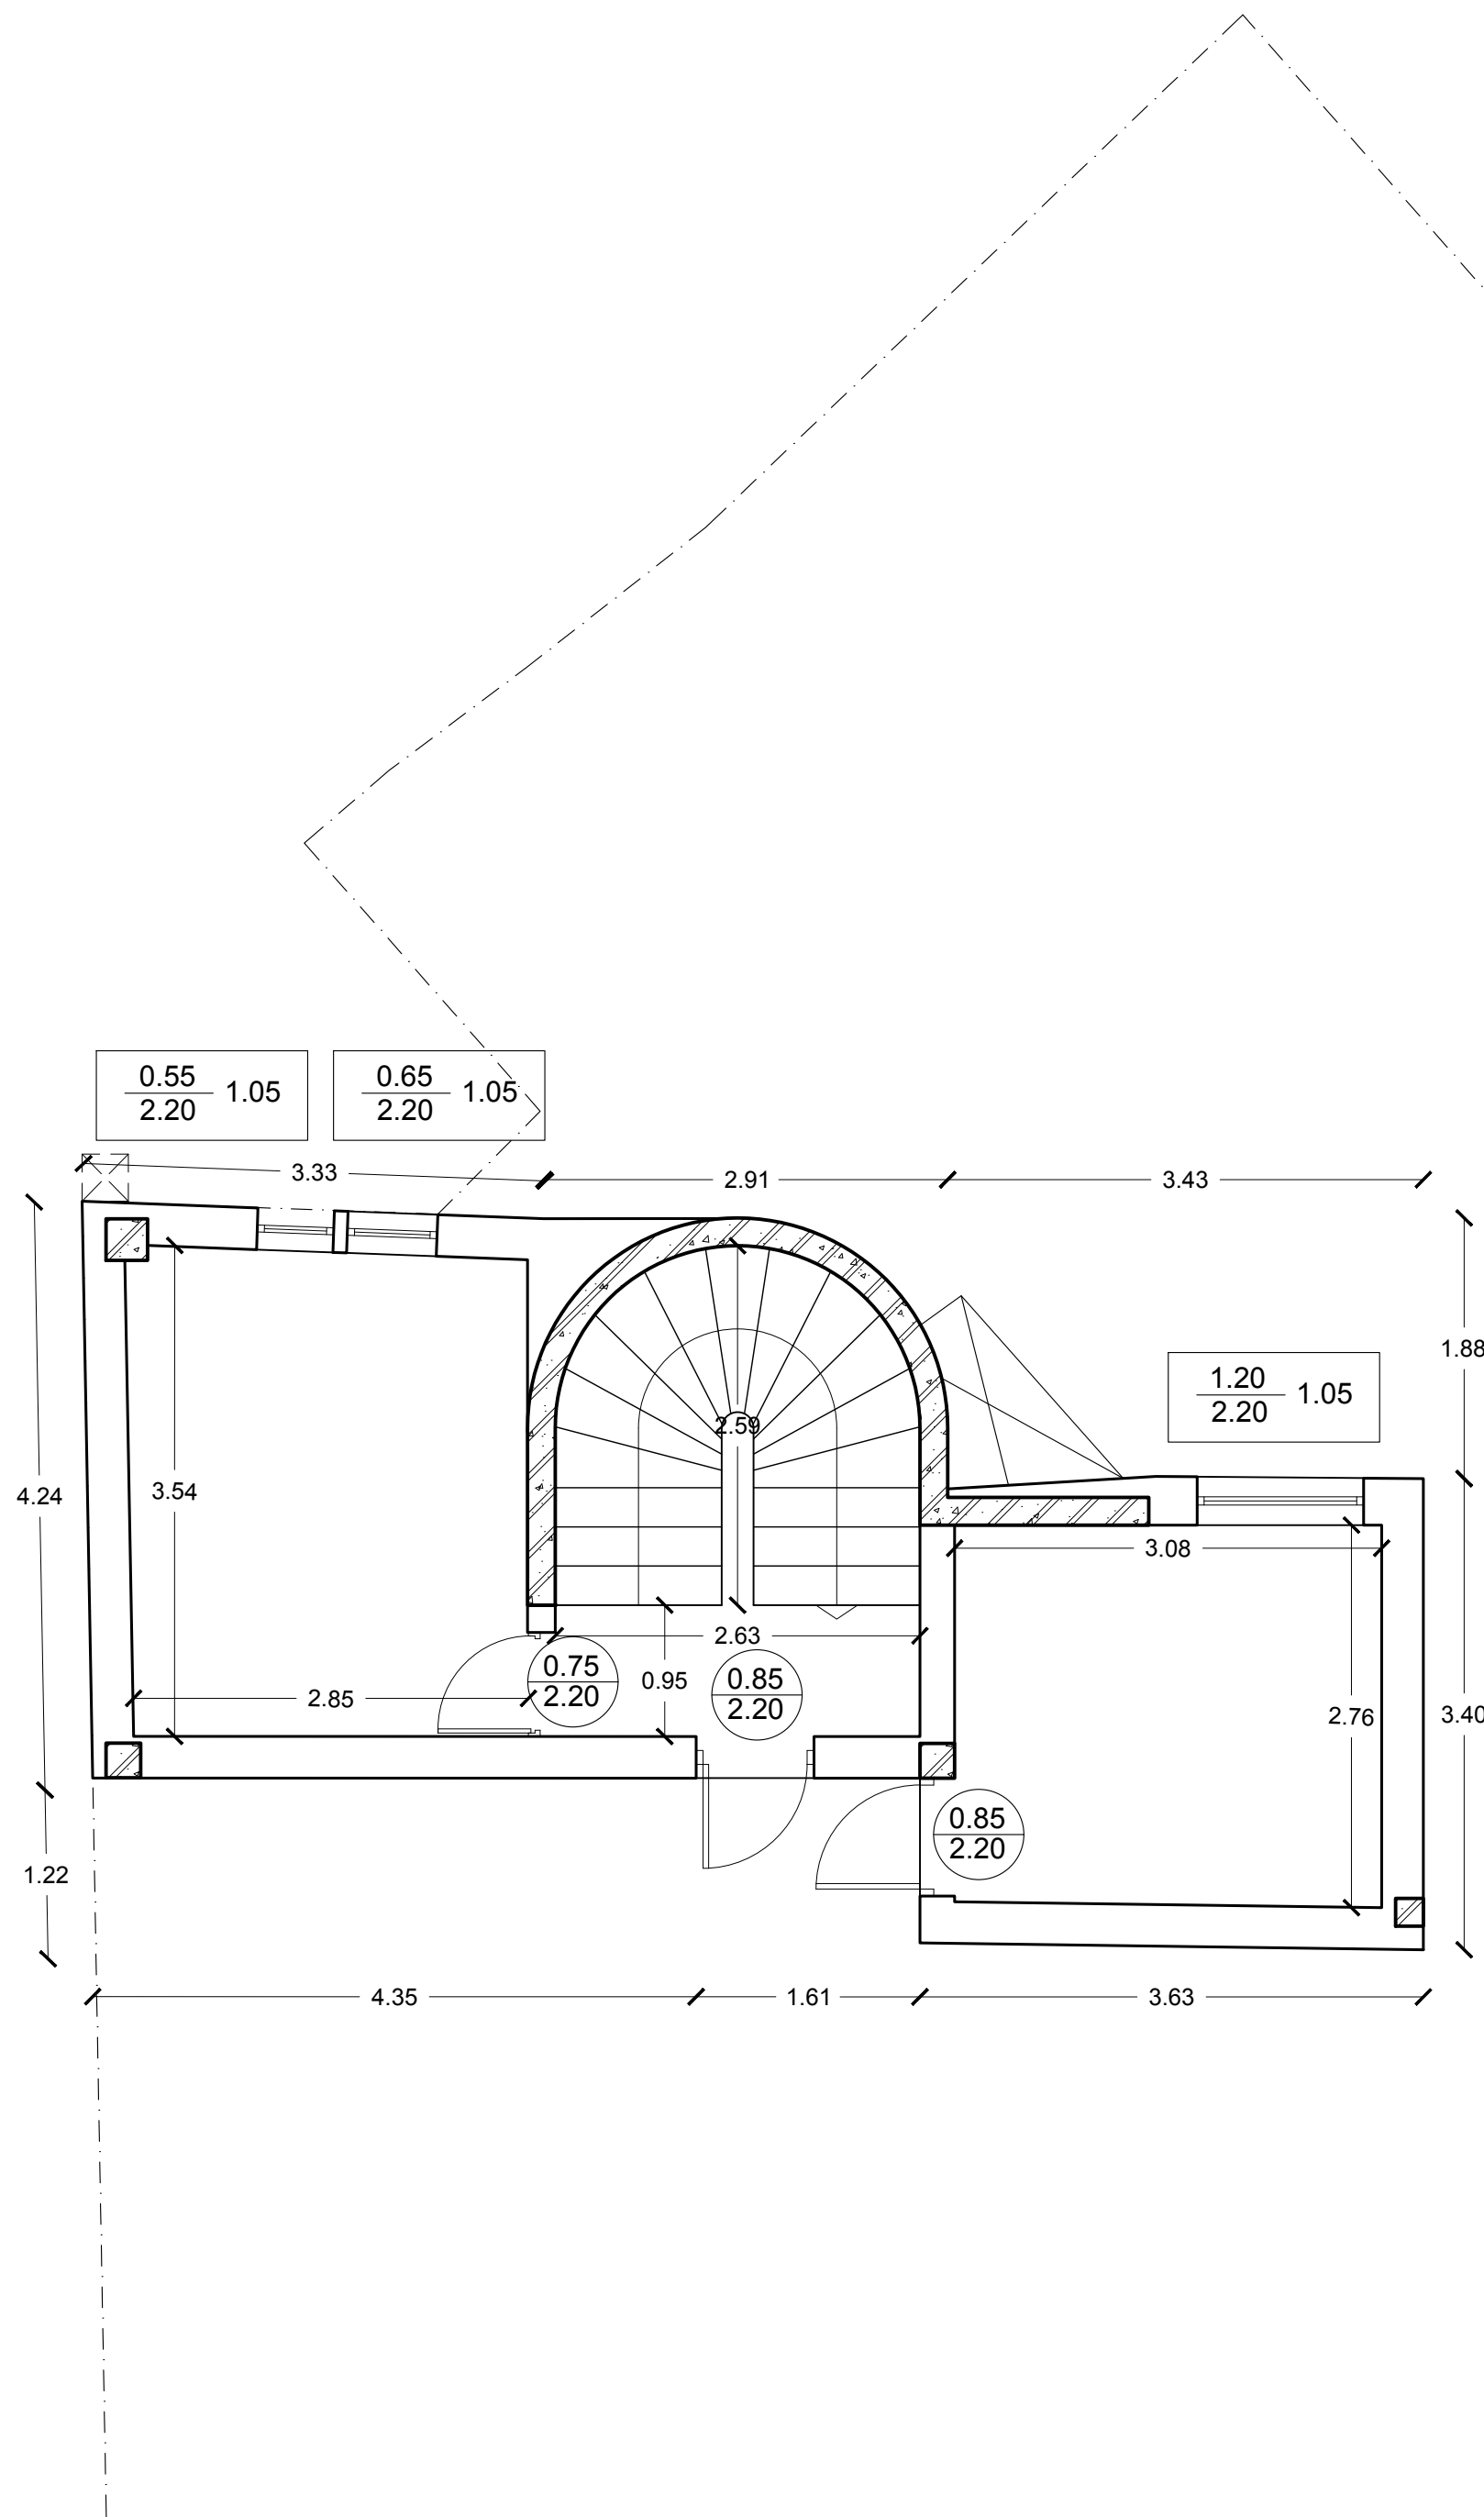

ΕΡΓΟ	ΑΠΟΤΥΠΩΣΗ ΚΤΙΡΙΟΥ
ΕΡΓΟΔΟΤΗΣ	ΤΑΜΕΙΟ ΑΕΡΟΠΟΡΙΚΗΣ ΑΜΥΝΑΣ
ΘΕΣΗ	ΕΠΙ ΤΗΣ ΟΔΟΥ ΣΩΚΡΑΤΟΥΣ 51 & ΠΕΙΡΑΙΩΣ ΑΘΗΝΑ
ΚΑΤΗΓΟΡΙΑ ΜΕΛΕΤΗΣ	ΑΠΟΤΥΠΩΣΗ ΥΠΑΡΧΟΝΤΟΣ

ΟΜΑΔΑ ΜΕΛΕΤΗΣ

ΕΝΕΑ9
engineers
est.1995

ΑΘΑΝΑΣΙΟΣ ΒΑΛΑΚΗΣ
ΠΟΛΙΤΙΚΟΣ ΜΗΧΑΝΙΚΟΣ

Βακχυλίδου 4, Ιλίσια, 11528 Αθήνα
Τ: +30 210 7486970, +30 210 7486977
Ε: info@eneaengineers.com / W: eneaengineers.com

ΘΕΜΑ ΣΧΕΔΙΟΥ	ΑΡΙΘΜΟΣ ΣΧΕΔΙΟΥ
ΚΑΤΟΨΗ ΔΩΜΑΤΟΣ	A-13

ΚΛΙΜΑΚΑ ΣΧΕΔΙΟΥ	1:50
ΧΡΟΝΟΣ ΜΕΛΕΤΗΣ	ΟΚΤΩΒΡΙΟΣ 2024

ΣΦΡΑΓΙΔΑ	ΥΠΟΓΡΑΦΗ
ΑΘΑΝΑΣΙΟΣ Γ. ΒΑΛΑΚΗΣ ΠΟΛΙΤΙΚΟΣ ΜΗΧΑΝΙΚΟΣ Ε.Μ.Π. ΜΗΧΑΝΙΚΟΣ ΠΕΡΙΒΑΛΛΟΝΤΟΣ (D.I.C., M.Sc.) ΜΕΛΟΣ Τ.Ε.Ε. ΑΡΙΘΜΟΣ ΜΗΤΡΩΟΥ 70712 ΒΑΚΧΥΛΙΔΟΥ 4 - 115 28 ΑΘΗΝΑ ΤΗΛ: 210-7486970 ΑΦΜ: 047442419 - ΔΟΥ: ΙΕ' ΑΘΗΝΩΝ	