




ΠΑΛΙΑ ΟΥΤΗ
ΕΠΙΣΤ. ΑΝΘΡΩΠΙΝ

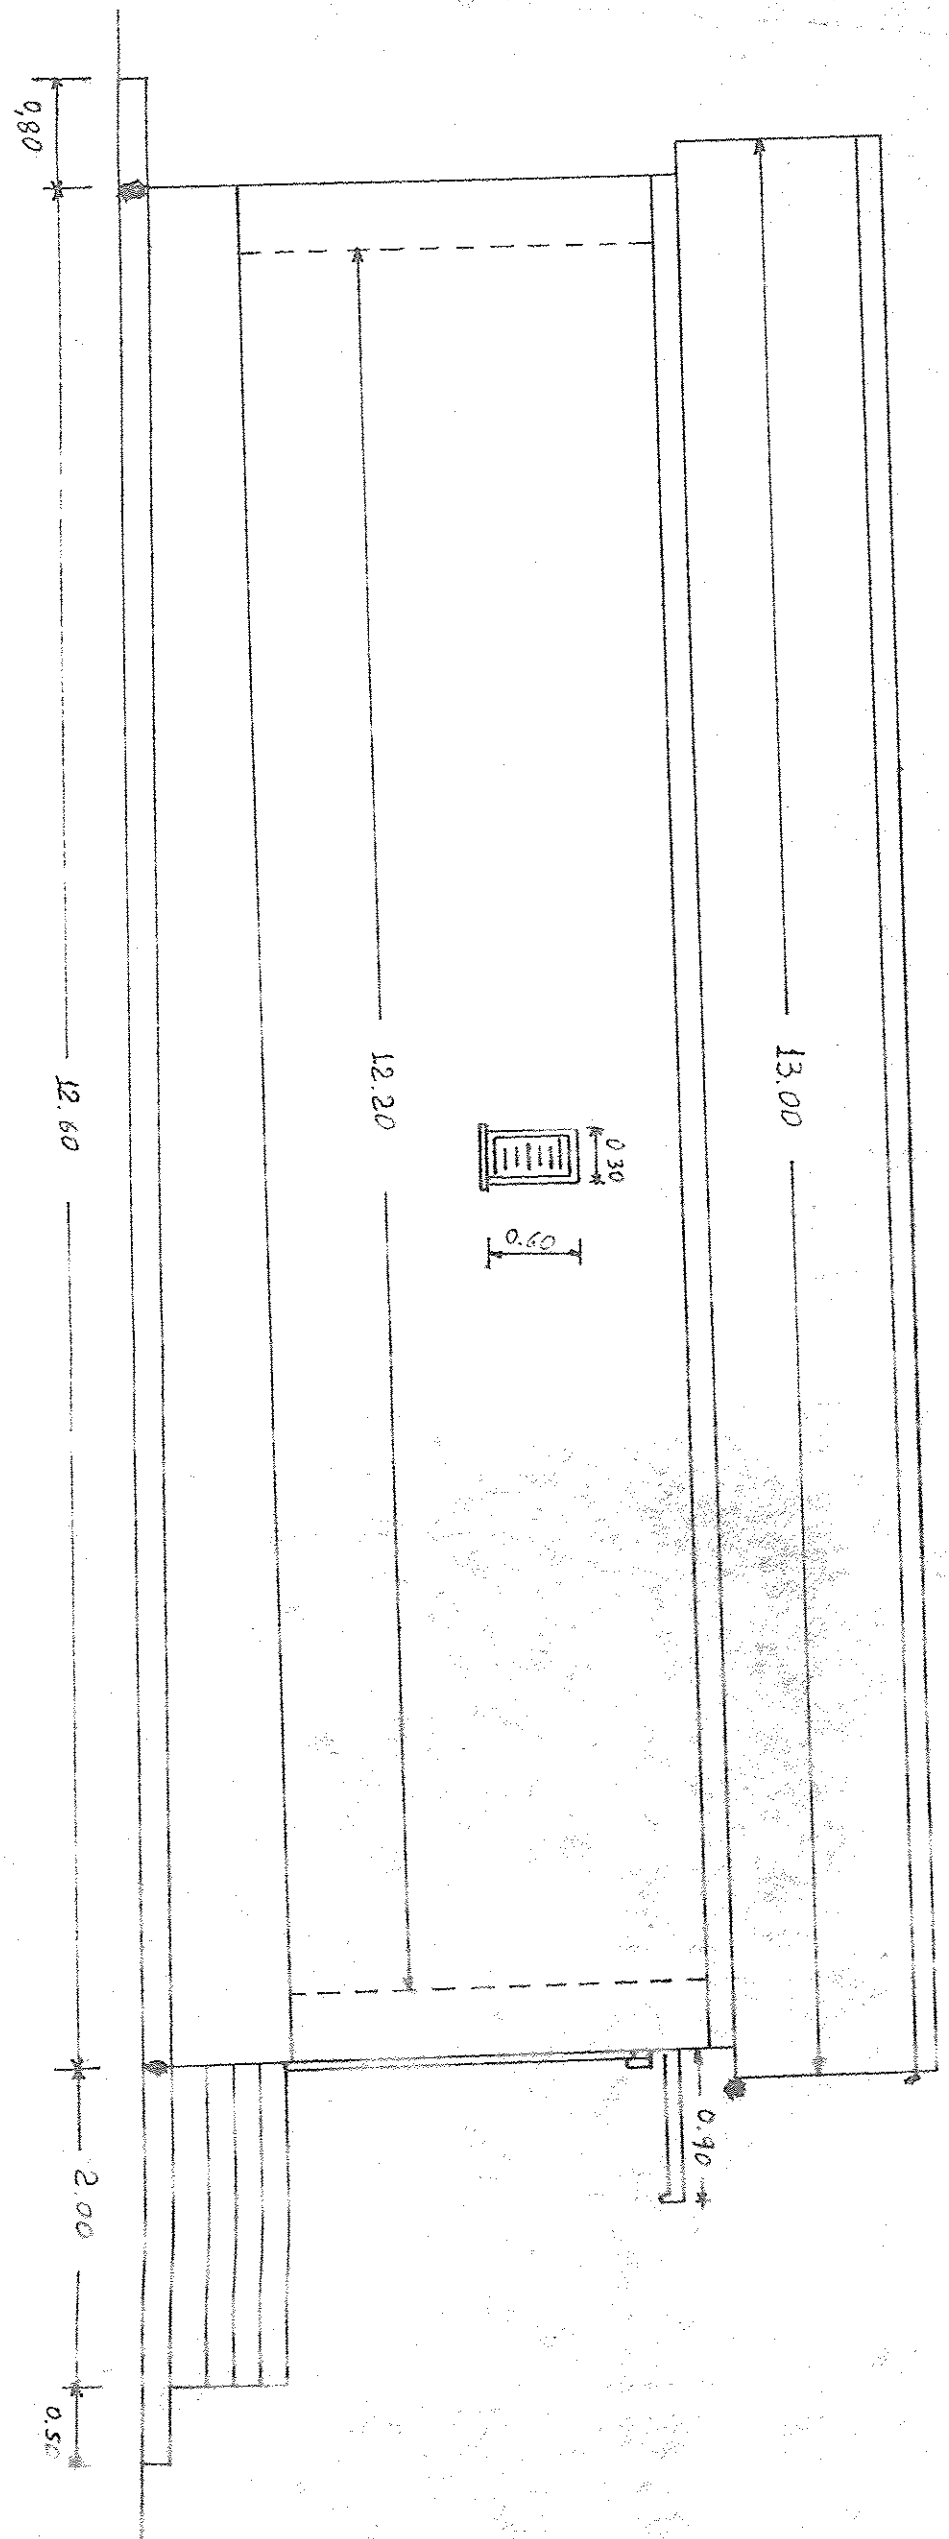


ΠΑΛΙΑ ΟΥΤΗ
ΚΑΤΕ. ΑΝΘΡΩΠΙΝ

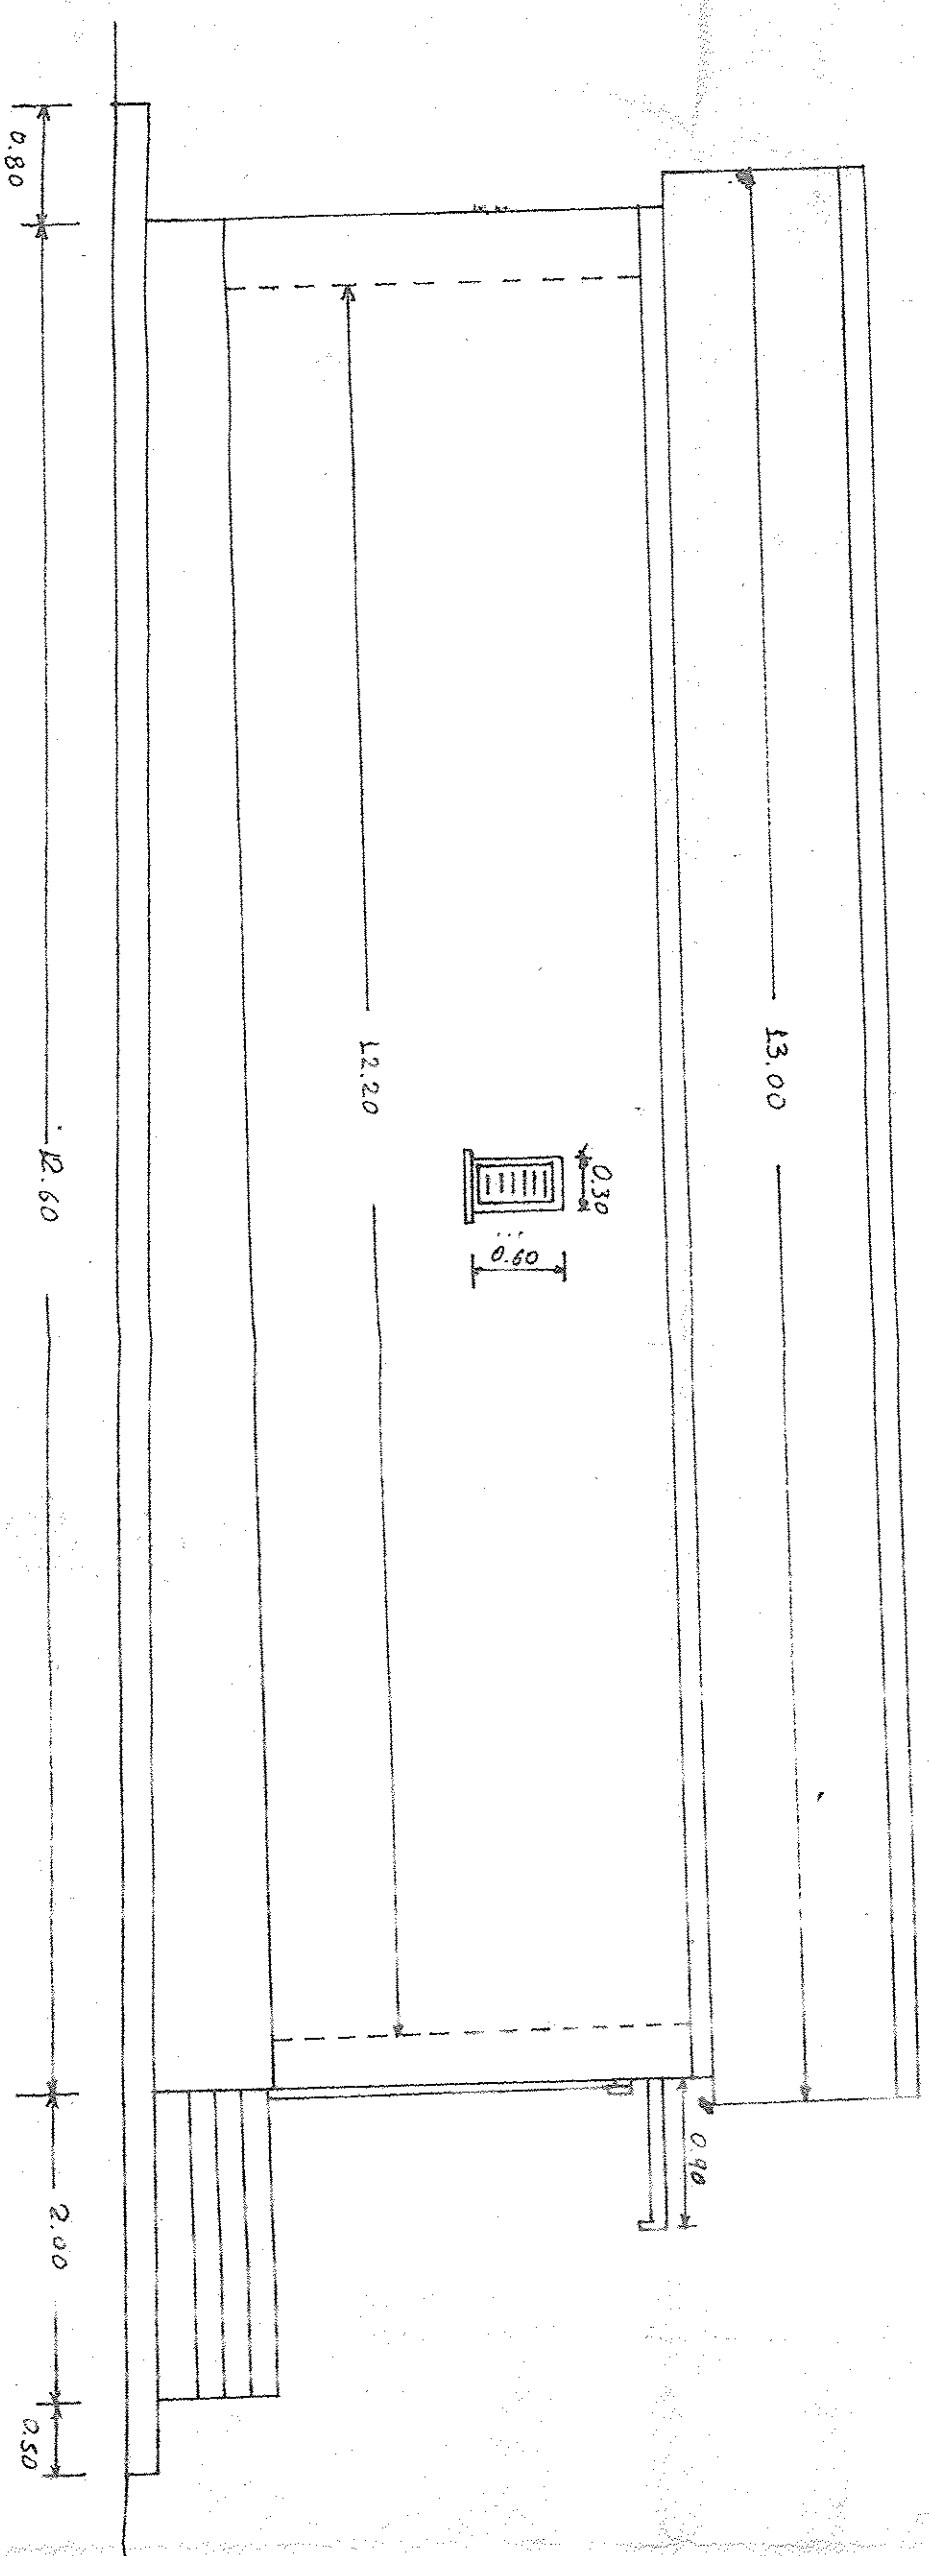


ΠΡΟΣΗΛΙ ΟΥΤΗ
ΕΠΙΣΤ. ΑΝΘΡΩΠΙΝ

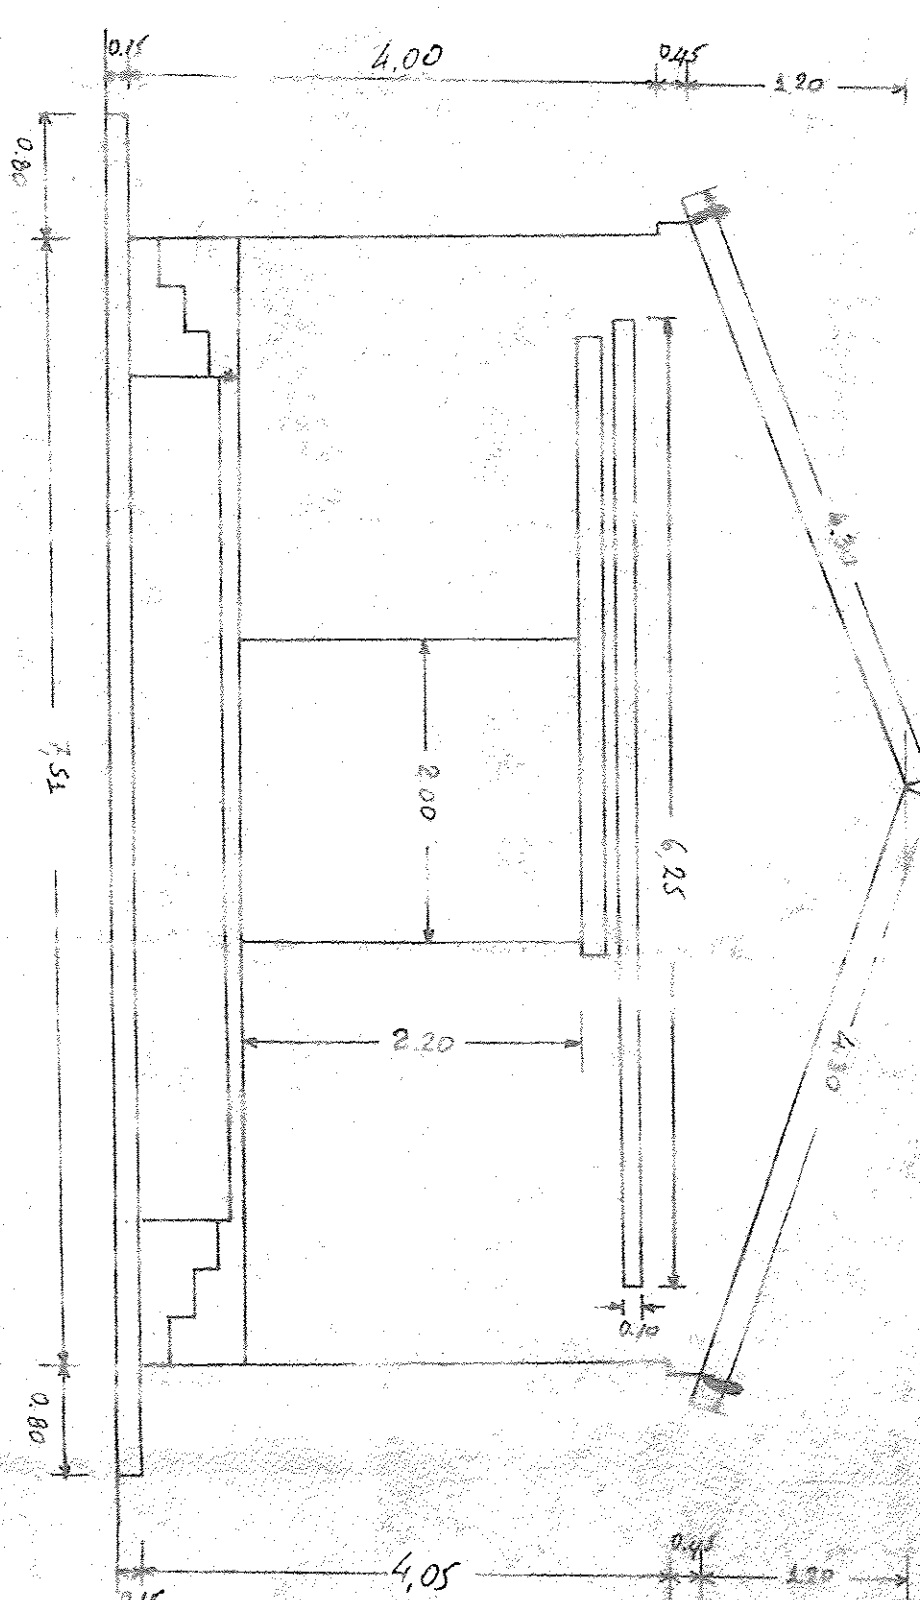


ΠΡΟΣΗΛΙ ΟΥΤΗ
ΚΑΤΕ. ΑΝΘΡΩΠΙΝ

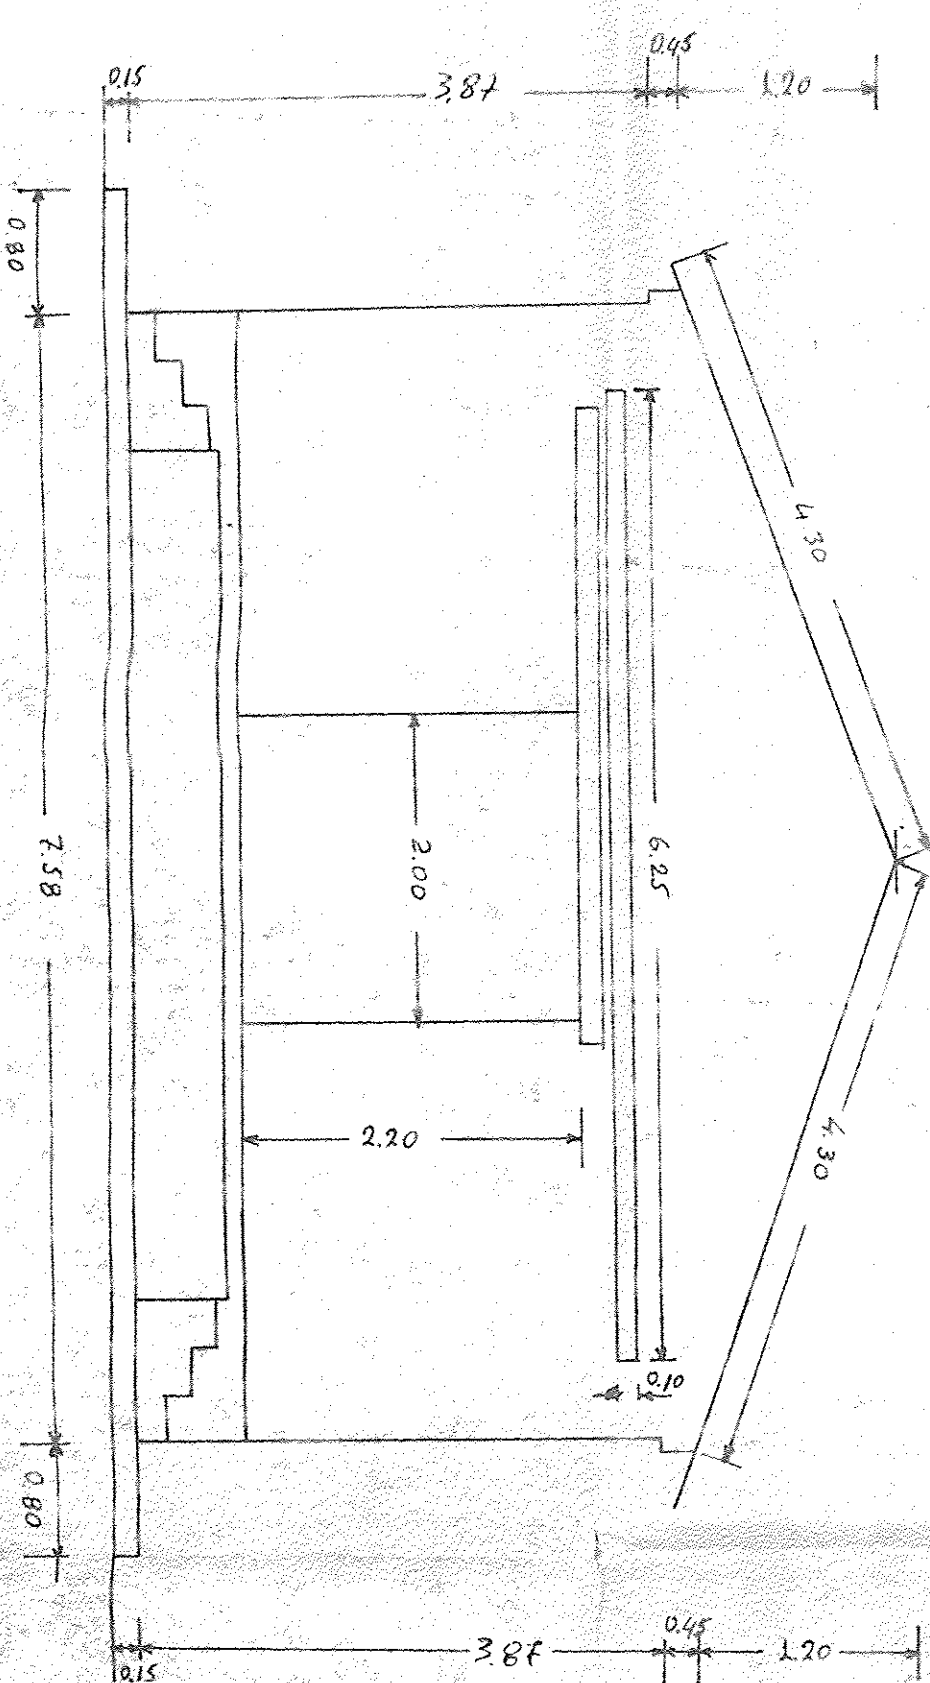

ΟΙΚΙΑ Α ΟΥΤΗ
ΕΠΙΣΤ. ΑΝΘΡΩΠΙΝ

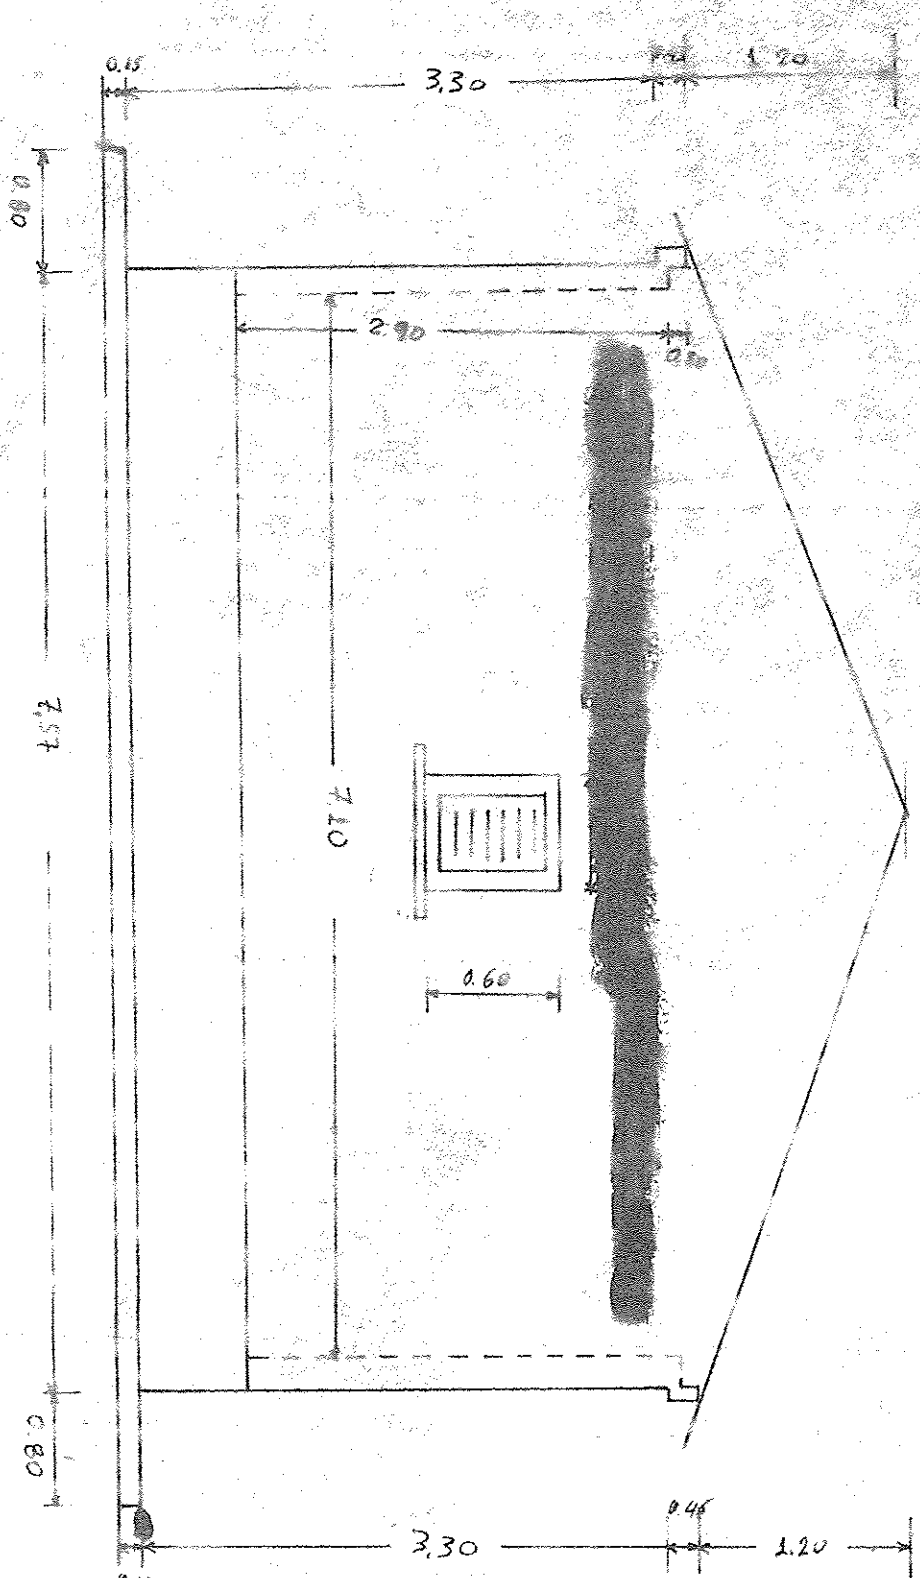

ΟΙΚΙΑ Α ΟΥΤΗ
ΚΑΤΕ. ΑΝΘΡΩΠΙΝ

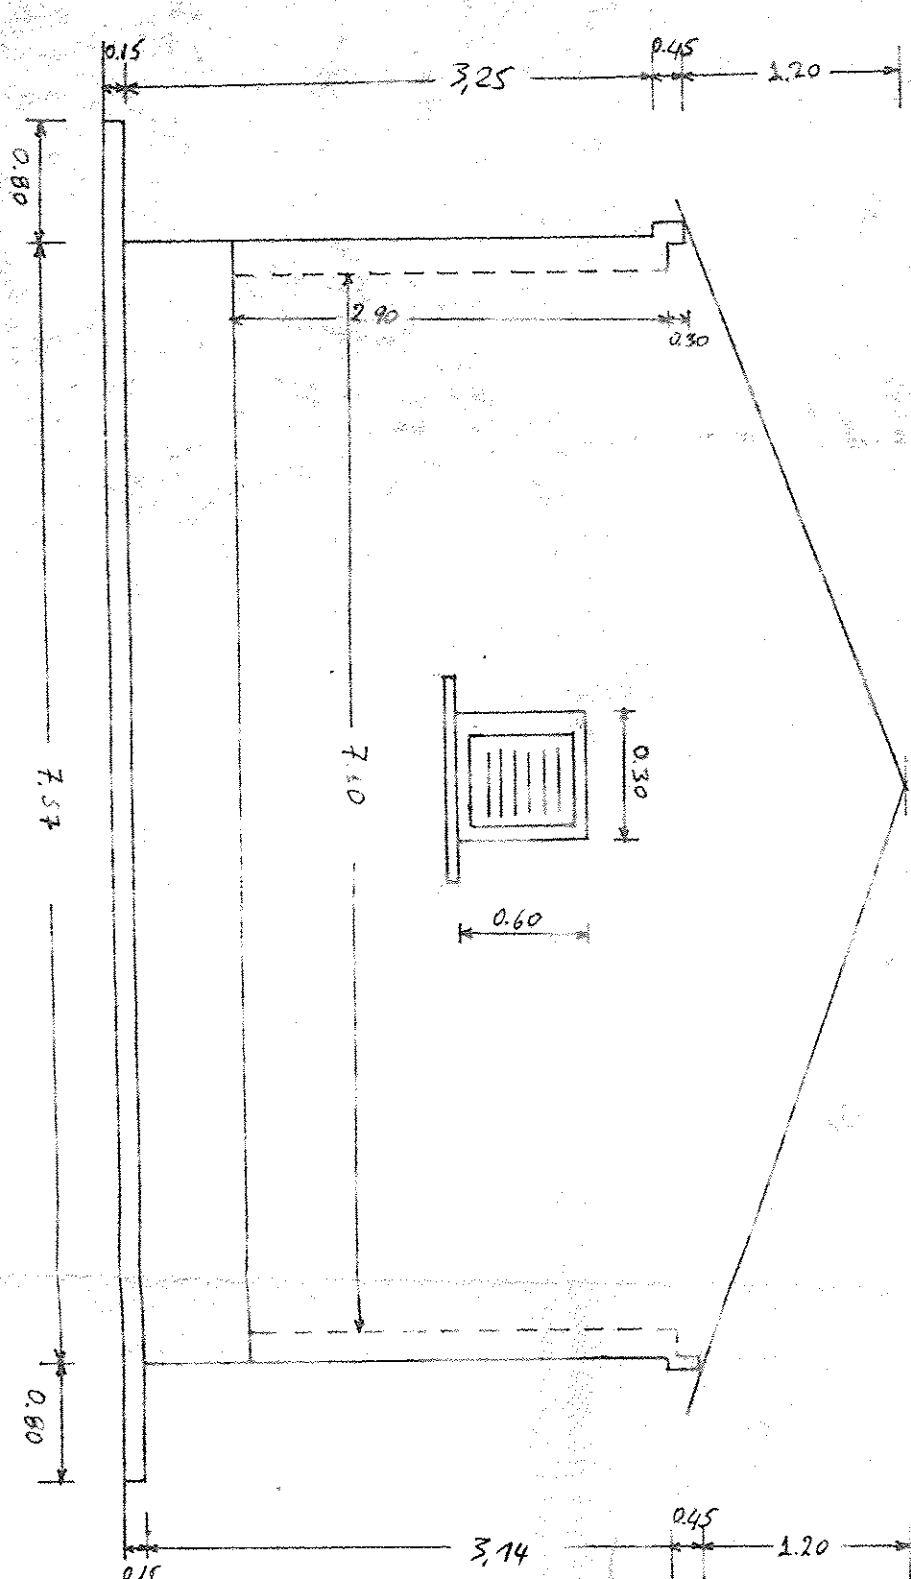

733 ΔΣΕ


