


της έκτασης εμβαδού 18808 στρέμ., που απαλλοτριώνεται σύμφωνα με το άρθρο 24 του Ν.Δ. 797/71, για Στρατιωτικές ανάγκες, στη θέση ΛΙΝΟΠΕΡΑΜΑΤΑ της Κοινότητας ΡΟΔΙΑΣΤΟΥ Νομού ΗΡΑΚΛΕΙΟΥ

ΚΑΙΜΑΕ 1: 500

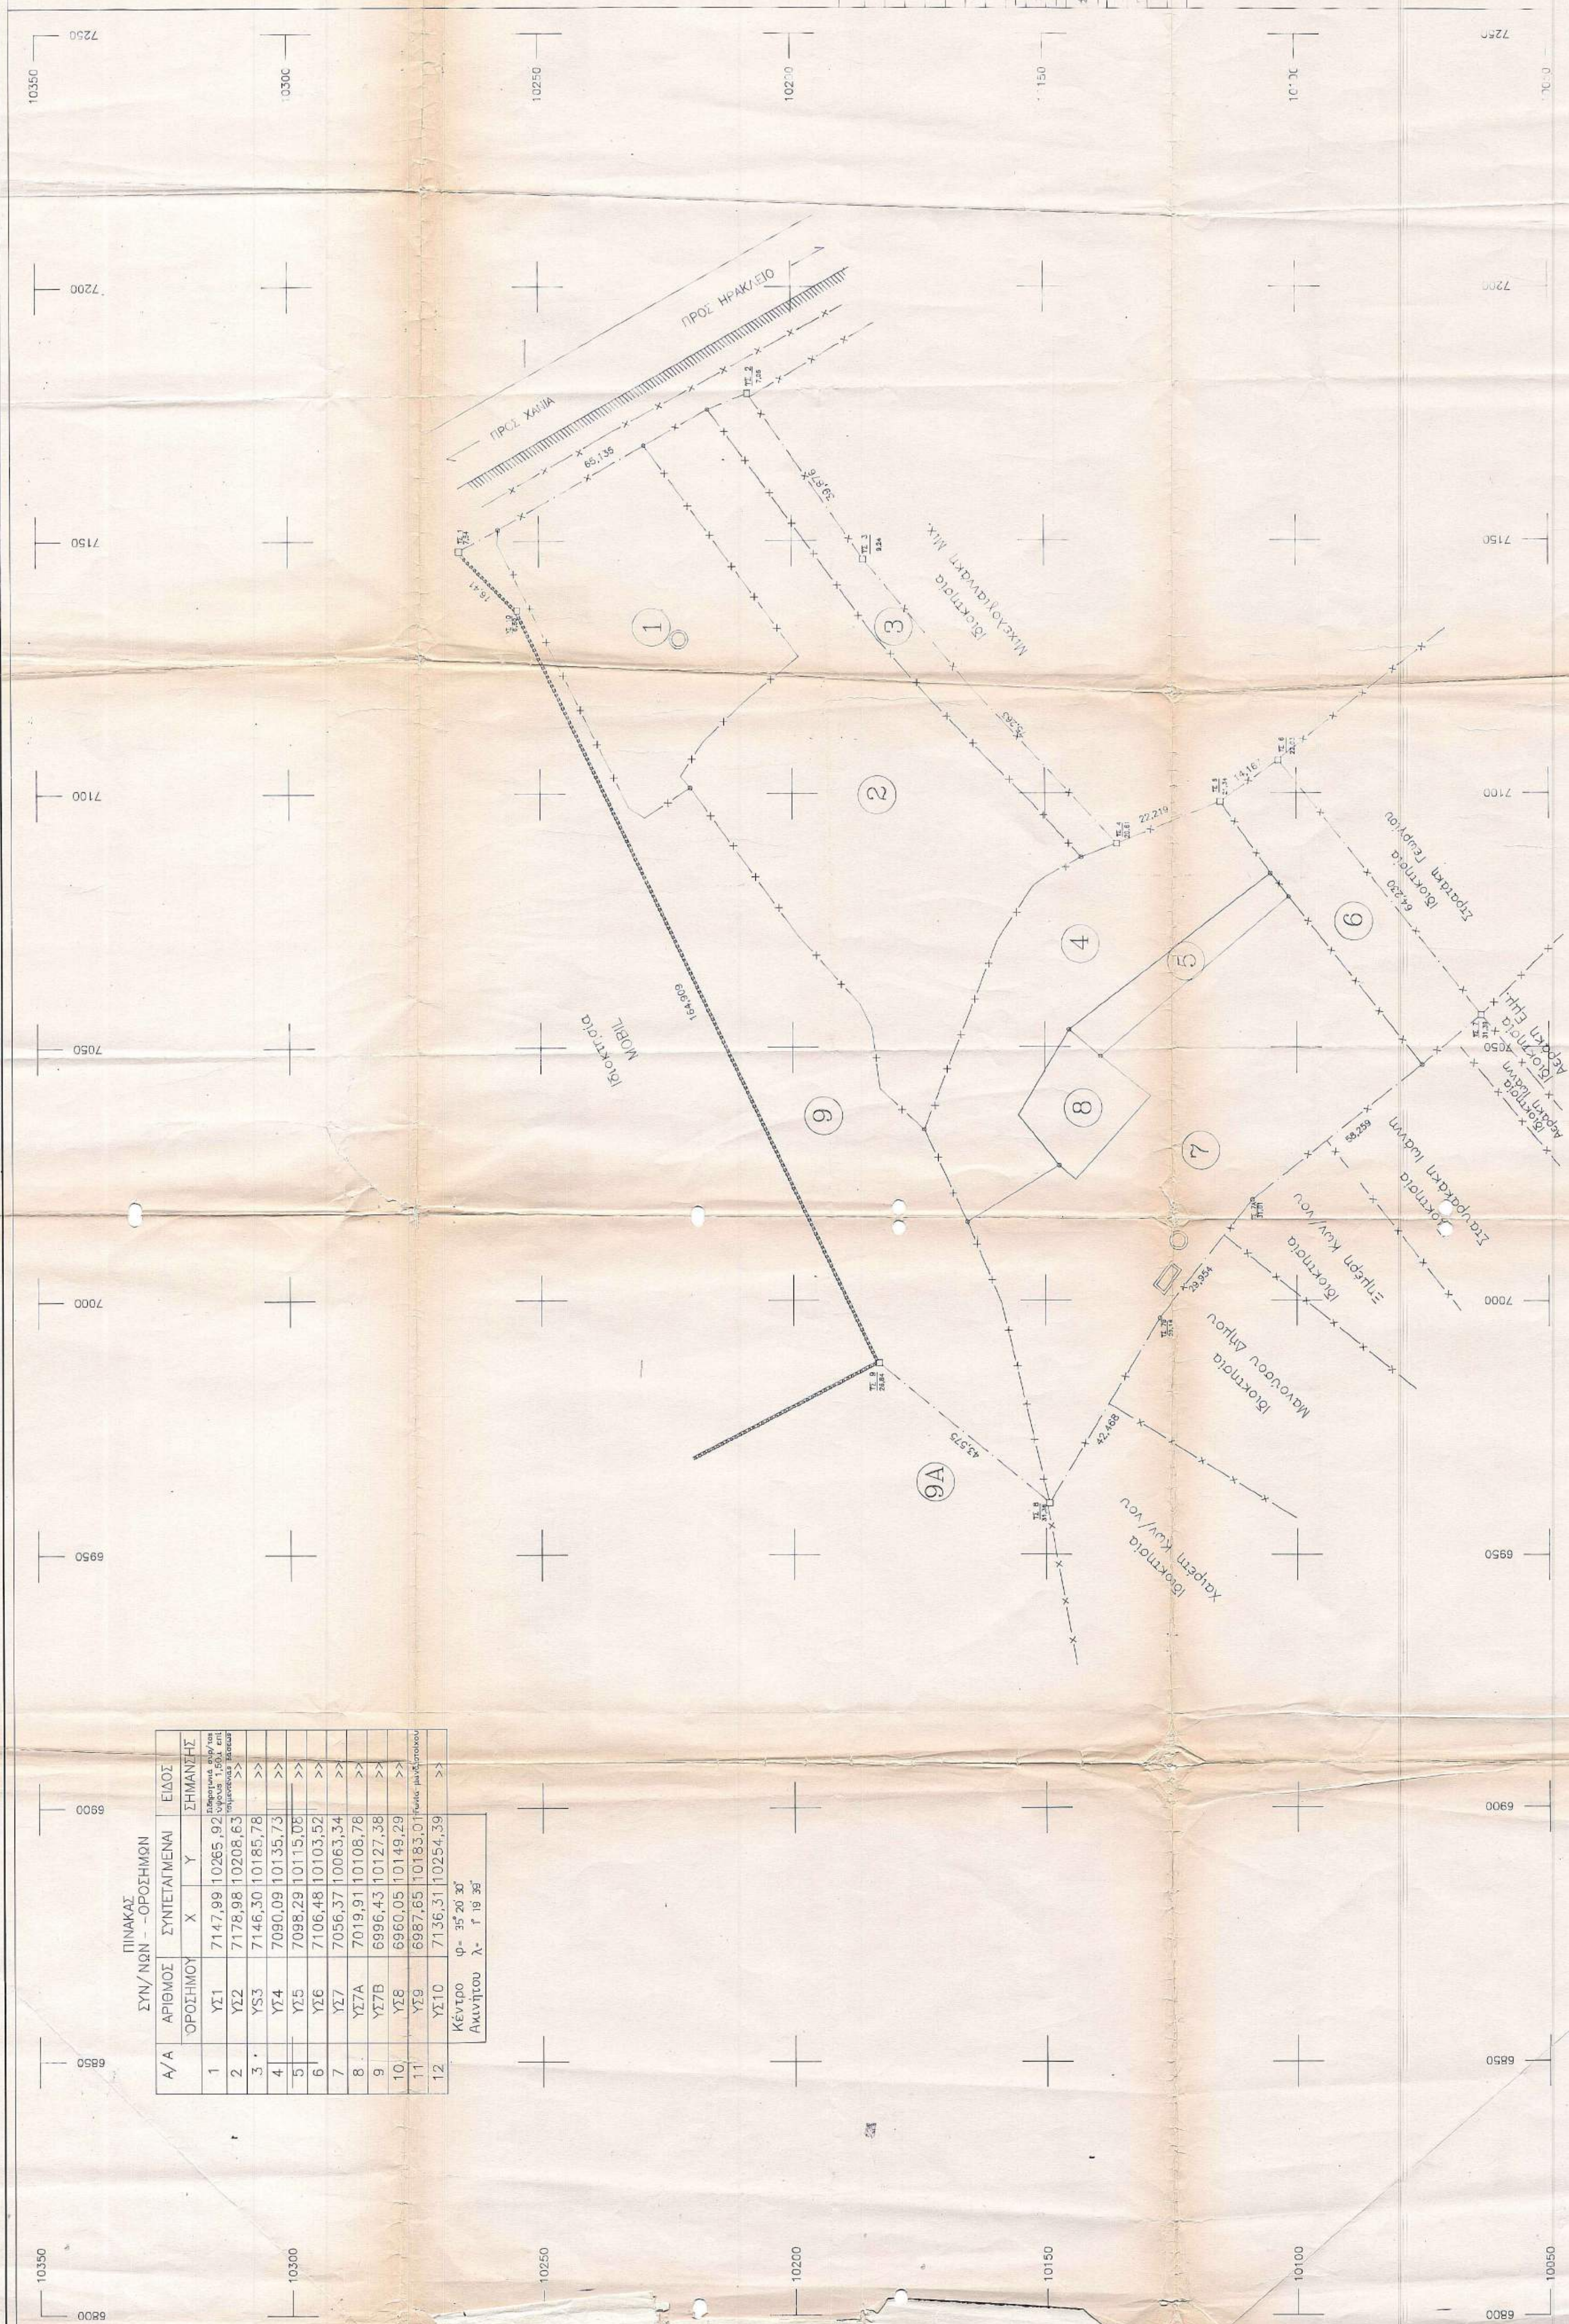

ΠΙΝΑΚΑΣ ΣΥΝ/ΝΩΝ - ΟΡΟΣΗΜΩΝ				
Α/Α	ΑΡΙΘΜΟΣ ΟΡΟΣΗΜΩΝ	ΣΥΝΕΤΑΜΕΝΑ	ΕΙΔΟΣ	ΣΗΜΑΝΣΗ
1	Υ21	7147.99	10265.92	Παράνομη οδός/κα
2	Υ22	7178.98	10208.63	Παράνομη οδός/κα
3	Υ23	7146.30	10185.78	Παράνομη οδός/κα
4	Υ24	7090.09	10135.73	Παράνομη οδός/κα
5	Υ25	7098.29	10115.08	Παράνομη οδός/κα
6	Υ26	7106.48	10103.52	Παράνομη οδός/κα
7	Υ27	7056.37	10063.34	Παράνομη οδός/κα
8	Υ27Α	7019.91	10108.78	Παράνομη οδός/κα
9	Υ27Β	6996.43	10127.38	Παράνομη οδός/κα
10	Υ28	6960.05	10149.29	Παράνομη οδός/κα
11	Υ29	6987.65	10183.01	Παράνομη οδός/κα
12	Υ210	7136.31	10254.39	Παράνομη οδός/κα
Κέντρο φ. 35' 20" 30"				
Ακτίνας λ. 1' 19" 30"				

Διεύθυνση Γενόδεσης Φύλλων

1

Κύριο Φύλλο: 1555
ΗΡΑΚΛΕΙΟ
1:100.000
φ: 35° 15'
λ: 01° 15'

Εξάρτηση από το Κρατικό
Τριγωνομετρικό Δίκτυο

Α ΓΑ-ΠΑ

ΥΠΟΜΕΤΡΗΜΑ
Α Τμήμα σημείο
Β Τμήμα σημείο
Γ Τμήμα σημείο
Δ Τμήμα σημείο
Ε Τμήμα σημείο
Συνολικό μήκος
Απόσταση
Κατάσταση
Υπομνημα

ΕΓΓΡΑΦΗ
Ο
ΔΙΚΗΤΗΣ ΤΗΣ ΓΥΣ
ΑΝΑΣΤΑΣΙΟΣ ΑΛΕΞΟΠΟΥΛΟΣ
ΤΑΧΩΣ

ΕΓΓΡΑΦΗ
Ο
ΑΝΤΙΣΤΗΝ ΤΩΝ ΗΡΑΚΛΕΙΟΥ

Αριθμ. 14-1-1993

ΕΥΡΩΠΑΪΚΗ
ΔΙΑΝΕΜΗ ΚΟΙΝΩΝΙΑ
ΑΠΟΛΟΓΟΣ ΤΙΤΟΦΡΟΝ ΜΗΔ. 02

ΕΥΣ ΤΗΜΑ ΤΑΧΥΜΕΤΡΗΣ
Αστική επιμέτρηση και κατασκευή
τοπογράφων από 13.1.1994
Αθήνα Τμήμα Εργασίας
ΕΥΡΩΠΑΪΚΗ
ΕΥΡΩΠΑΪΚΗ