


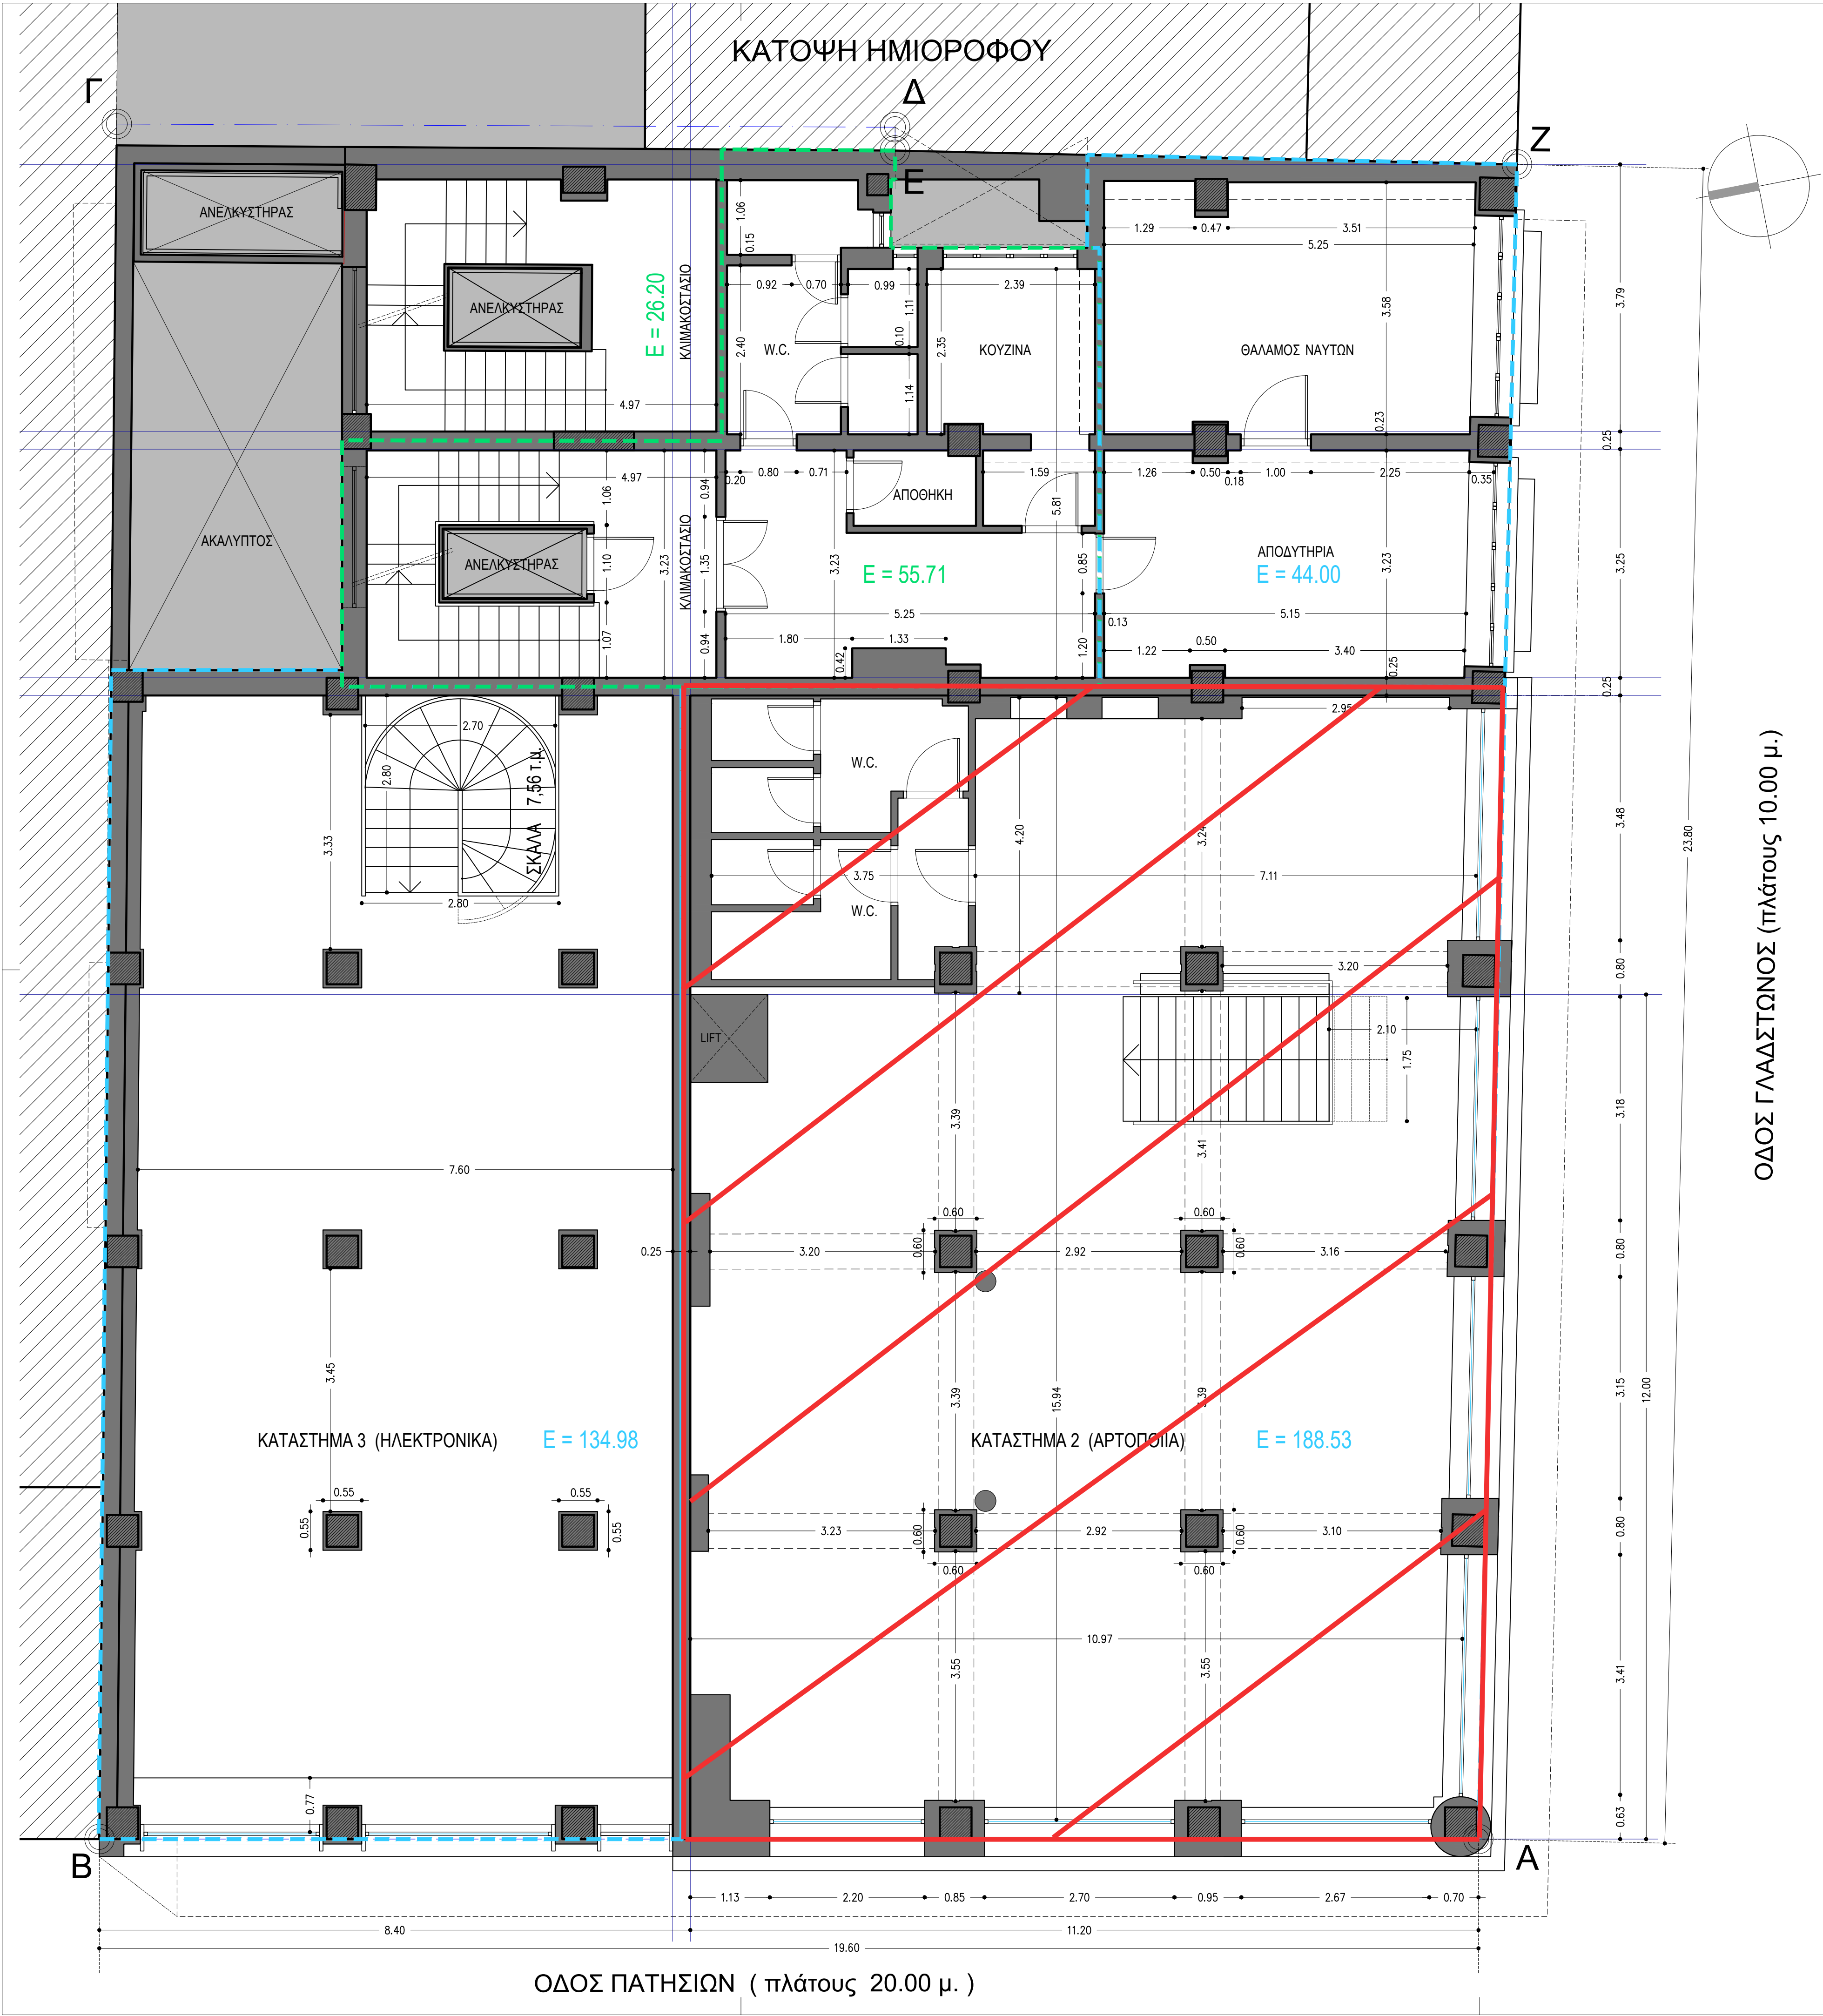

ΟΔΟΣ ΓΛΑΔΣΤΩΝΟΣ (πλάτους 10.00 μ.)

ονομασία χώρου	επιφάνεια τ.μ.
Ημιόροφος ΚΤ1 (θαλ. ναυτών, αποδυτήρια)	44.00
Ημιόροφος κατάστημα 2 (αρτοποιία)	188.53
Ημιόροφος κατάστημα 3 (ηλεκτρονικά)	134.98
σύνολο κύριων χώρων Ημιόροφου	367.51
Ημιόροφος (κλιμ./σίο, αποθ., κουζίνα, WC) ΚΤ1 ΜΤΝ κοινόχρηστοι	55.71
ΣΥΝΟΛΟ ΗΜΙΟΡΟΦΟΥ ΚΤ1	423.22
Ημιόροφος κλιμ./σίο ΚΤ1Α κοινόχρηστοι	26.20
ΣΥΝΟΛΟ ΗΜΙΟΡΟΦΟΥ ΚΤ1 + ΚΤ1Α	449.42

ΕΡΓΟΔΟΤΗΣ :	ΜΕΤΟΧΙΚΟ ΤΑΜΕΙΟ ΝΑΥΤΙΚΟΥ
ΕΡΓΟ:	ΑΠΟΤΥΠΩΣΗ ΚΑΙ ΕΜΒΑΔΟΜΕΤΡΗΣΗ ΓΡΑΦΕΙΩΝ ΚΑΙ ΚΑΤΑΣΤΗΜΑΤΩΝ ΚΤΙΡΙΟΥ 1 ΤΟΥ Μ.Τ.Ν.
ΘΕΣΗ:	ΟΔΟΣ ΓΛΑΔΣΤΩΝΟΣ 1 ΑΘΗΝΑ

ΚΑΤΟΨΗ ΗΜΙΟΡΟΦΟΥ	1.3
ΚΛΙΜΑΙ :1/50	

ΑΡΧΙΤΕΚΤΩΝ ΜΗΧΑΝΙΚΟΣ :	ΣΤΕΛΙΟΣ ΑΝΤΩΝΑΚΑΚΗΣ
ΑΘΗΝΑ	ΜΑΪΟΣ 2023