


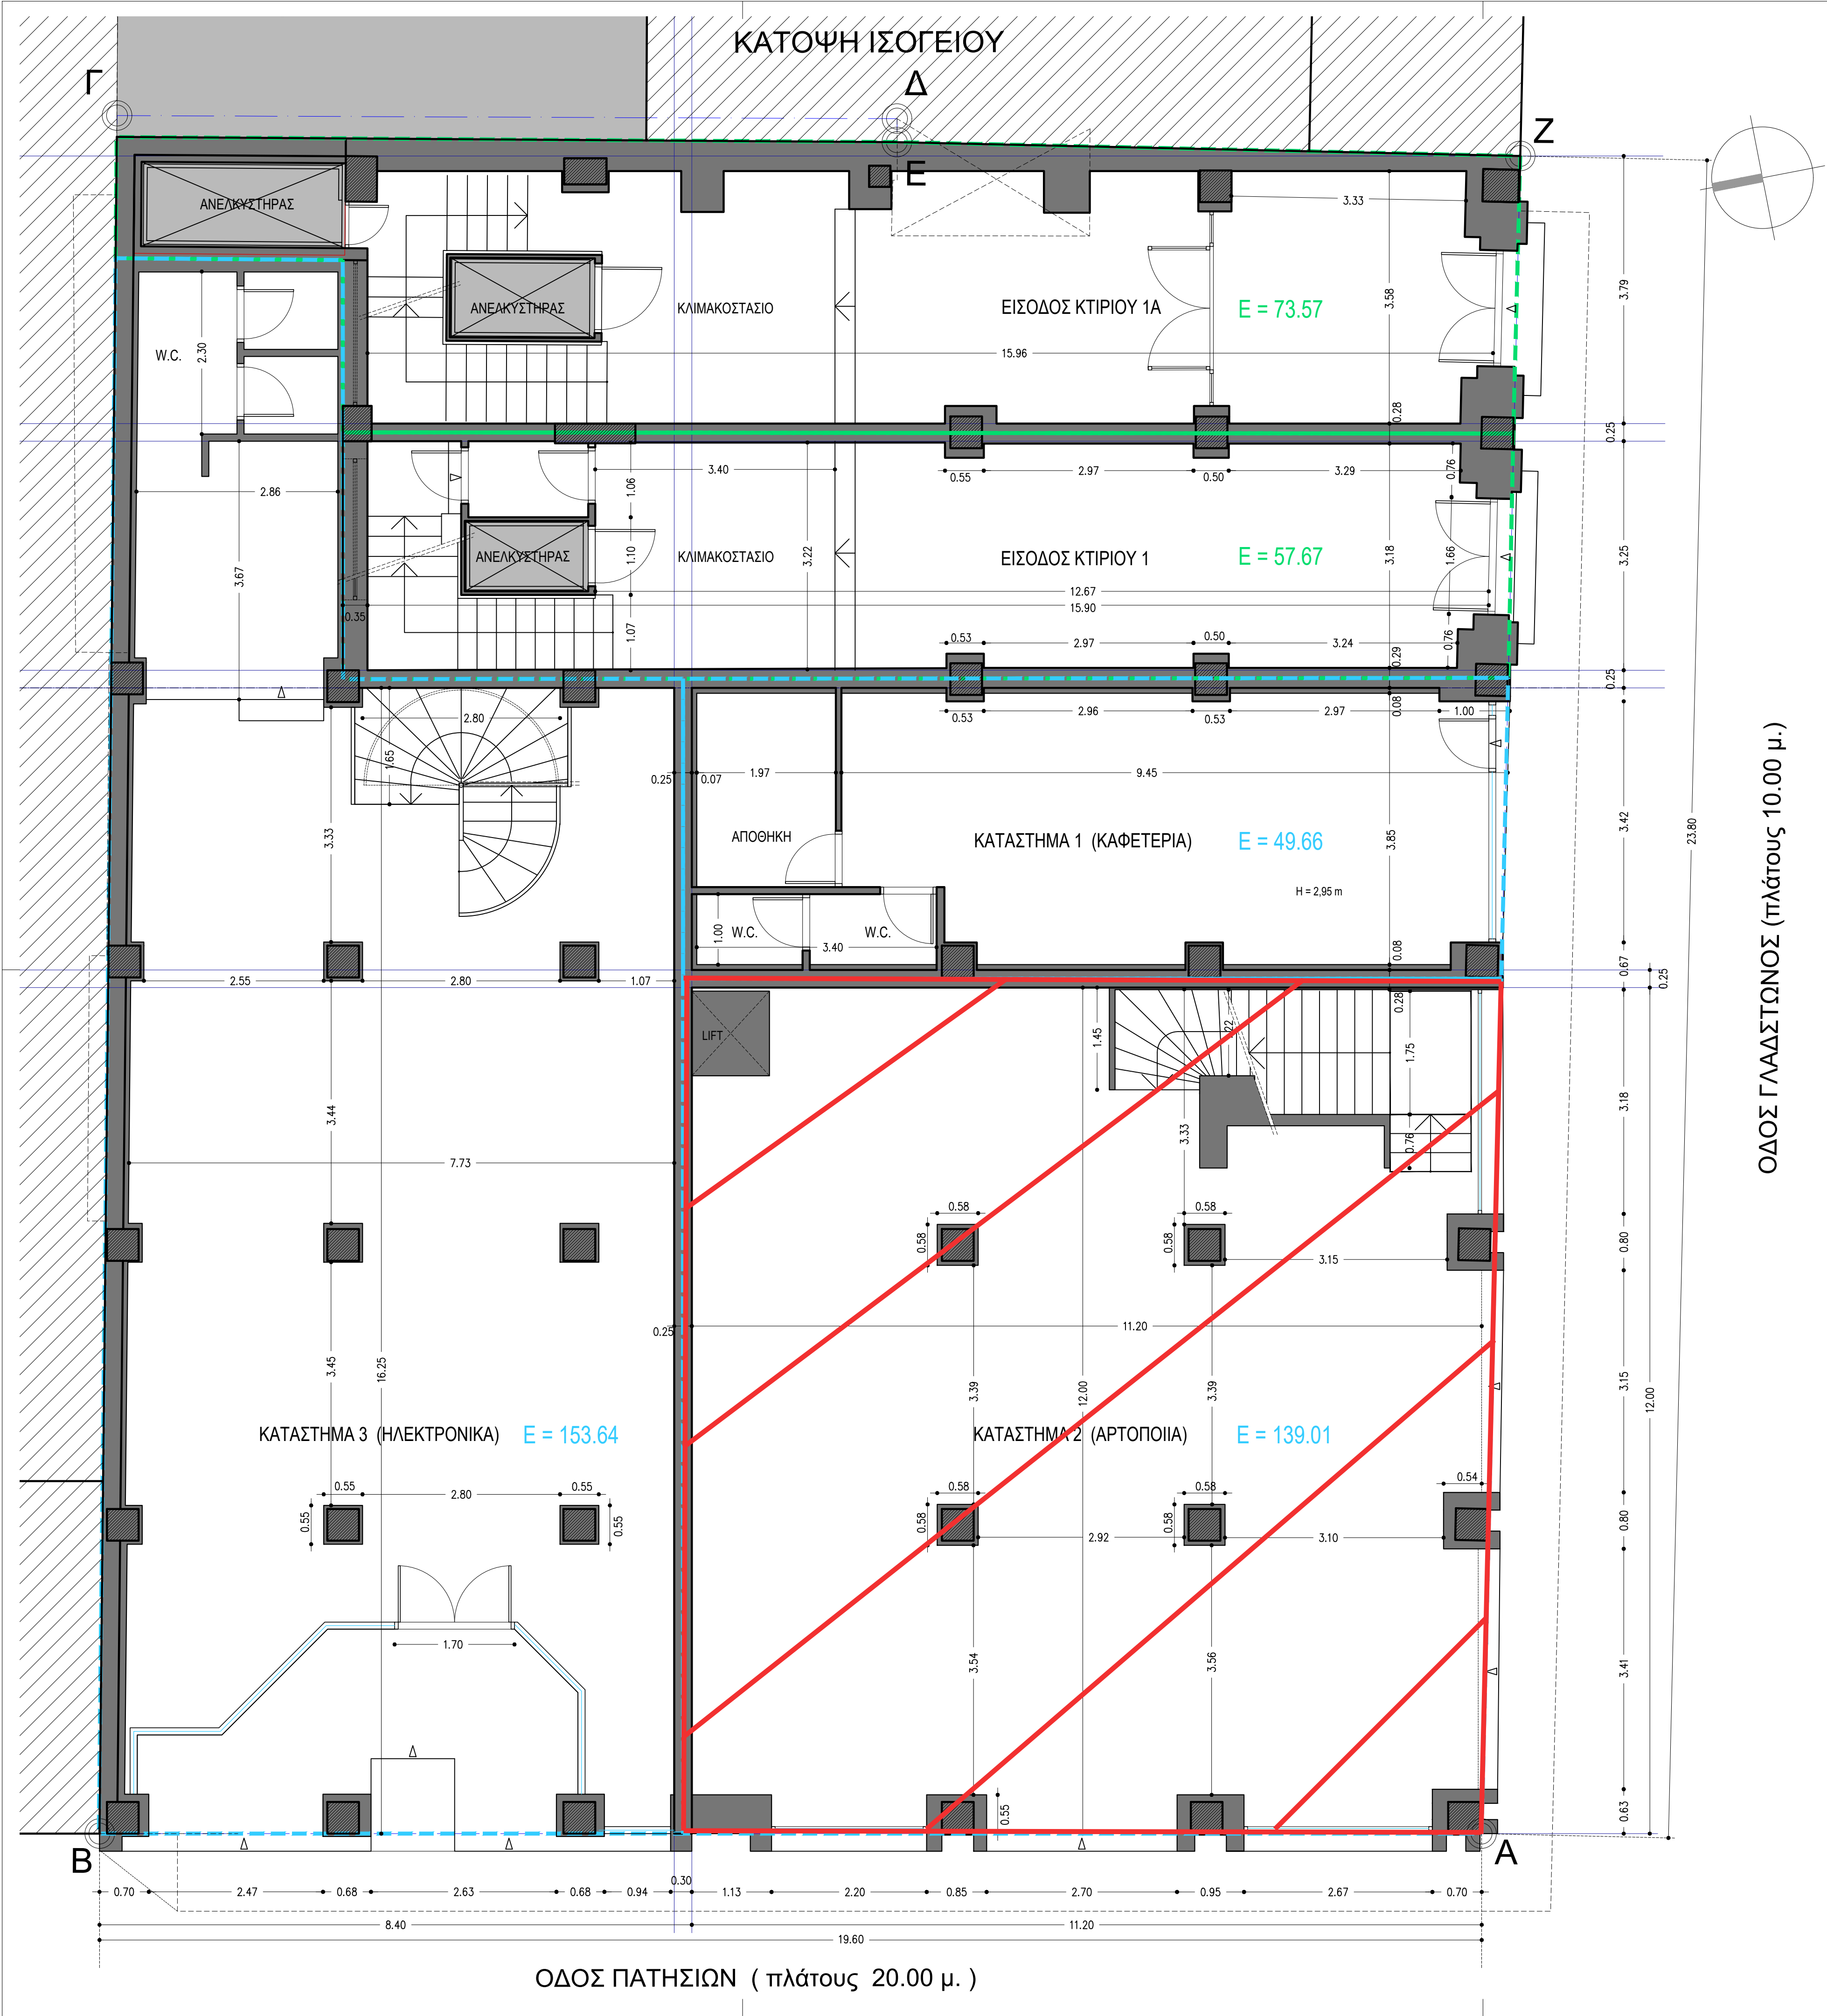

ΟΔΟΣ ΓΑΛΔΣΤΩΝΟΣ (πλάτους 10.00 μ.)

ονομασία χώρου	επιφάνεια τ.μ.
ισόγειο κατάστημα 1 (καφετέρια)	49.66
ισόγειο κατάστημα 2 (αρτοποιία)	139.01
ισόγειο κατάστημα 3 (ηλεκτρονικά)	153.64
σύνολο χώρων ισογείου καταστημάτων	342.31
ισόγειο Εισόδος, κλιμ/αιο κτ1 MTN κοινόχρηστοι	57.67
ΣΥΝΟΛΟ ΙΣΟΓΕΙΟΥ ΚΤ1	399.98
ισόγειο Εισόδος, κλιμ/αιο ΚΤ1Α κοινόχρηστοι	73.57
ΣΥΝΟΛΟ ΙΣΟΓΕΙΟΥ ΚΤ1 + ΚΤ1Α	473.55

ΕΡΓΟΔΟΤΗΣ :	ΜΕΤΟΧΙΚΟ ΤΑΜΕΙΟ ΝΑΥΤΙΚΟΥ
ΕΡΓΟ:	ΑΠΟΤΥΠΩΣΗ ΚΑΙ ΕΜΒΑΔΟΜΕΤΡΗΣΗ ΓΡΑΦΕΙΩΝ ΚΑΙ ΚΑΤΑΣΤΗΜΑΤΩΝ ΚΤΙΡΙΟΥ 1 ΤΟΥ Μ.Τ.Ν.
ΘΕΣΗ:	ΟΔΟΣ ΓΑΛΔΣΤΩΝΟΣ 1 ΑΘΗΝΑ

ΚΑΤΟΨΗ ΙΣΟΓΕΙΟΥ	1.2
ΚΛΙΜΑΙ :1/50	

ΑΡΧΙΤΕΚΤΩΝ ΜΗΧΑΝΙΚΟΣ :	ΣΤΕΛΙΟΣ ΑΝΤΩΝΑΚΑΚΗΣ
------------------------	---------------------