


ΓΕΩΓΡΑΦΙΚΗ ΥΠΗΡΕΣΙΑ ΣΤΡΑΤΟΥ
ΤΟΠΟΓΡΑΦΙΚΗ ΜΟΙΡΑ ΣΤΡΑΤΟΥ

ΚΤΗΜΑΤΟΛΟΓΙΚΟ ΔΙΑΓΡΑΜΜΑ

Του Στρατηγικού Ακινήτου... ΣΤΡΑΤΟΠΕΔΟ... Ε.Υ.Π.Λ./Γ.ΟΥ... Ζ.Ω.Γ.Α. Σ... Εκτάσεις εμβαδού... 316.498... Τ.Μ
 Στην Περιοχή... τοποθεσία... Ζ.Υ.Γ.ΟΥ ΡΟΙΤΟΠ... της Κοινότητας... Κ.Υ.Φ.Ε.Λ.Ο.Χ.Ω.Ρ.Ι.ΟΥ... και Νομού... Δ.Α.Ρ.Ι.Σ.Η.Σ.
 ΚΑΙΜΑΣ 1.2000 Α.Κ.85/Α

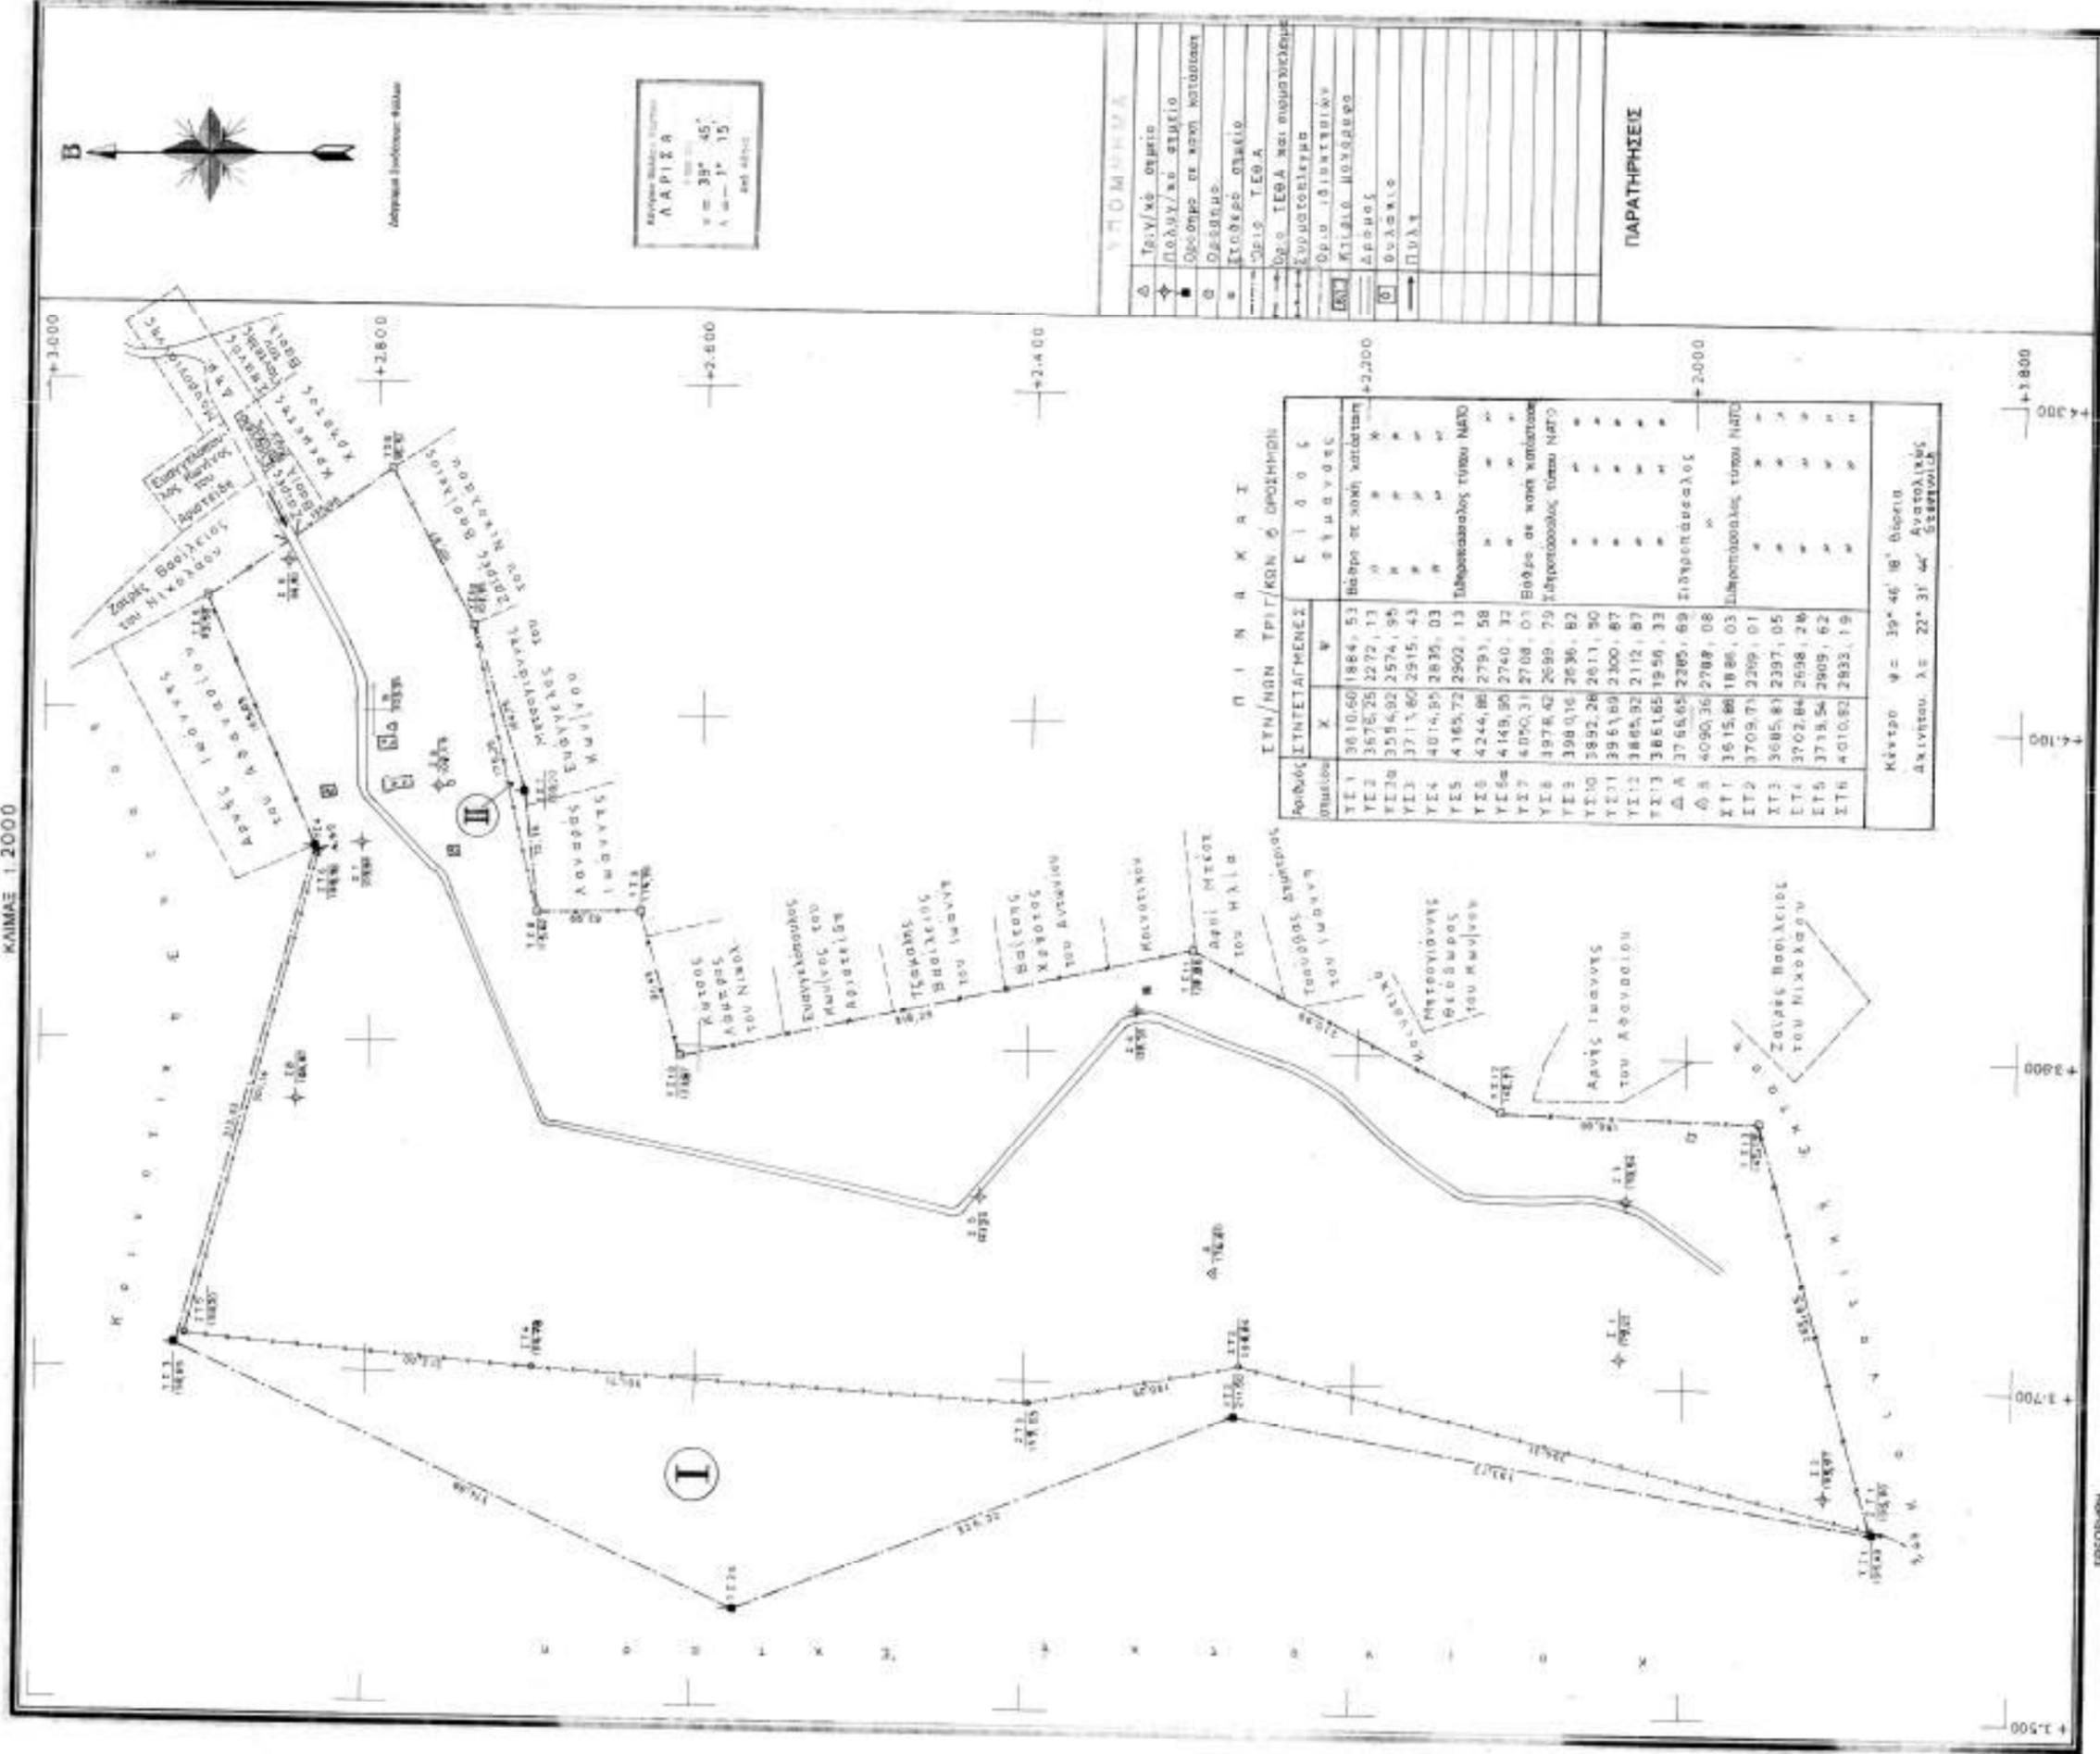

Π Ι Ν Α Κ Ι Ι

Αριθμός ομοιοτύπου	Χ	Ψ	Επιτόκιο	Εμβαδόν
ΥΕ1	3610,60	1884,53	Πάρος σε κοπή κατάστασης	*
ΥΕ2	3676,25	2272,13	*	*
ΥΕ3α	3584,92	2574,95	*	*
ΥΕ3β	3713,66	2915,43	*	*
ΥΕ4	4014,99	2835,03	*	*
ΥΕ5	4165,72	2902,13	Παρακαταβολή τύπου ΝΑΤΟ	*
ΥΕ6	4244,86	2793,58	*	*
ΥΕ6α	4149,90	2740,32	*	*
ΥΕ7	4090,31	2708,07	Βάρος σε κοπή κατάστασης	*
ΥΕ8	3976,42	2699,79	Παρακαταβολή τύπου ΝΑΤΟ	*
ΥΕ9	3980,16	2696,82	*	*
ΥΕ10	3892,26	2611,90	*	*
ΥΕ11	3951,69	2300,87	*	*
ΥΕ12	3865,92	2112,87	*	*
ΥΕ13	3861,65	1956,33	*	*
Δ.Α	3765,65	2265,69	Επιχρηματολογία	*
Δ.Β	4090,36	2788,08	*	*
ΧΤ1	3515,88	1886,03	Παρακαταβολή τύπου ΝΑΤΟ	*
ΧΤ2	3709,71	2309,01	*	*
ΧΤ3	3685,81	2397,05	*	*
ΧΤ4	3702,84	2698,26	*	*
ΧΤ5	3719,54	2909,62	*	*
ΧΤ6	4010,82	2833,19	*	*

Κέντρο $\varphi = 39^{\circ} 46' 18''$ Αφούρα
 Δκλίνση $\lambda = 22^{\circ} 31' 44''$ Ανατολικής Στρατοπέδας

ΥΠΟΜΗΝΗΜΑ

Δ	Τριχ/κό σημείο
◊	Πόλυ/κό σημείο
■	Όροσημείο σε κοπή κατάστασης
□	Ορόσημο
○	Στοιχείο οικότιο
—	Όριο Τ.Ε.Α
—	Όριο Τ.Ε.Α και επιχρηματοποίησης
—	Όριο επιχρηματοποίησης
—	Όριο ιδιαιτερούς
—	Όριο Κιτάνο Κολάρα
—	Όριο Δρόμου
—	Όριο Ουλάκι
—	Πύλη

ΠΑΡΑΤΗΡΗΣΕΙΣ

ΕΡΩΤΗΣΗ
 ΔΚΤΗ ΤΗΣ ΤΟΜΗΣ
 ΛΟΥΚΑΣ ΚΟΤΣΙΝΟΥΛΛΟΣ
 ΕΛΝΣ (Γ)

Το Τεχνικό γραφείο
 Ημερομηνία... 2... 19... 1996
 Ο Συντάκτης
 Κωνσταντίνος Τελώνος
 Δ.Ε.Α (ΜΧ)