ΓΕΝΙΚΟ ΕΠΙΤΕΛΕΙΟ ΣΤΡΑΤΟΥ
ΔΙΕΥΘΥΝΣΗ ΓΕΩΓΡΑΦΙΚΟΥ
ΤΟΠΟΓΡΑΦΙΚΗ ΜΟΙΡΑ ΣΤΡΑΤΟΥ

ΚΤΗΜΑΤΟΛΟΓΙΚΟ ΔΙΑΓΡΑΜΜΑ

των Ο.Τ.Γ.07 εμβαδού 6.760,25 τμ και Ο.Τ.Γ.06 εμβαδού 4.834,77 τμ ιδιοκτησίας ΤΕΘΑ
(πρώην στρδο Παπανδρέου) που προκύπτουν από την πράξη εφαρμογής (ΦΕΚ 654 τΔ 6 / 9 / 1999(ΠΔ 2 / 8 / 1999))
στην πόλη της Καστοριάς του Νομού Καστοριάς

ΚΛΙΜΑΚΑ 1:500

ΑΚ 401/Α

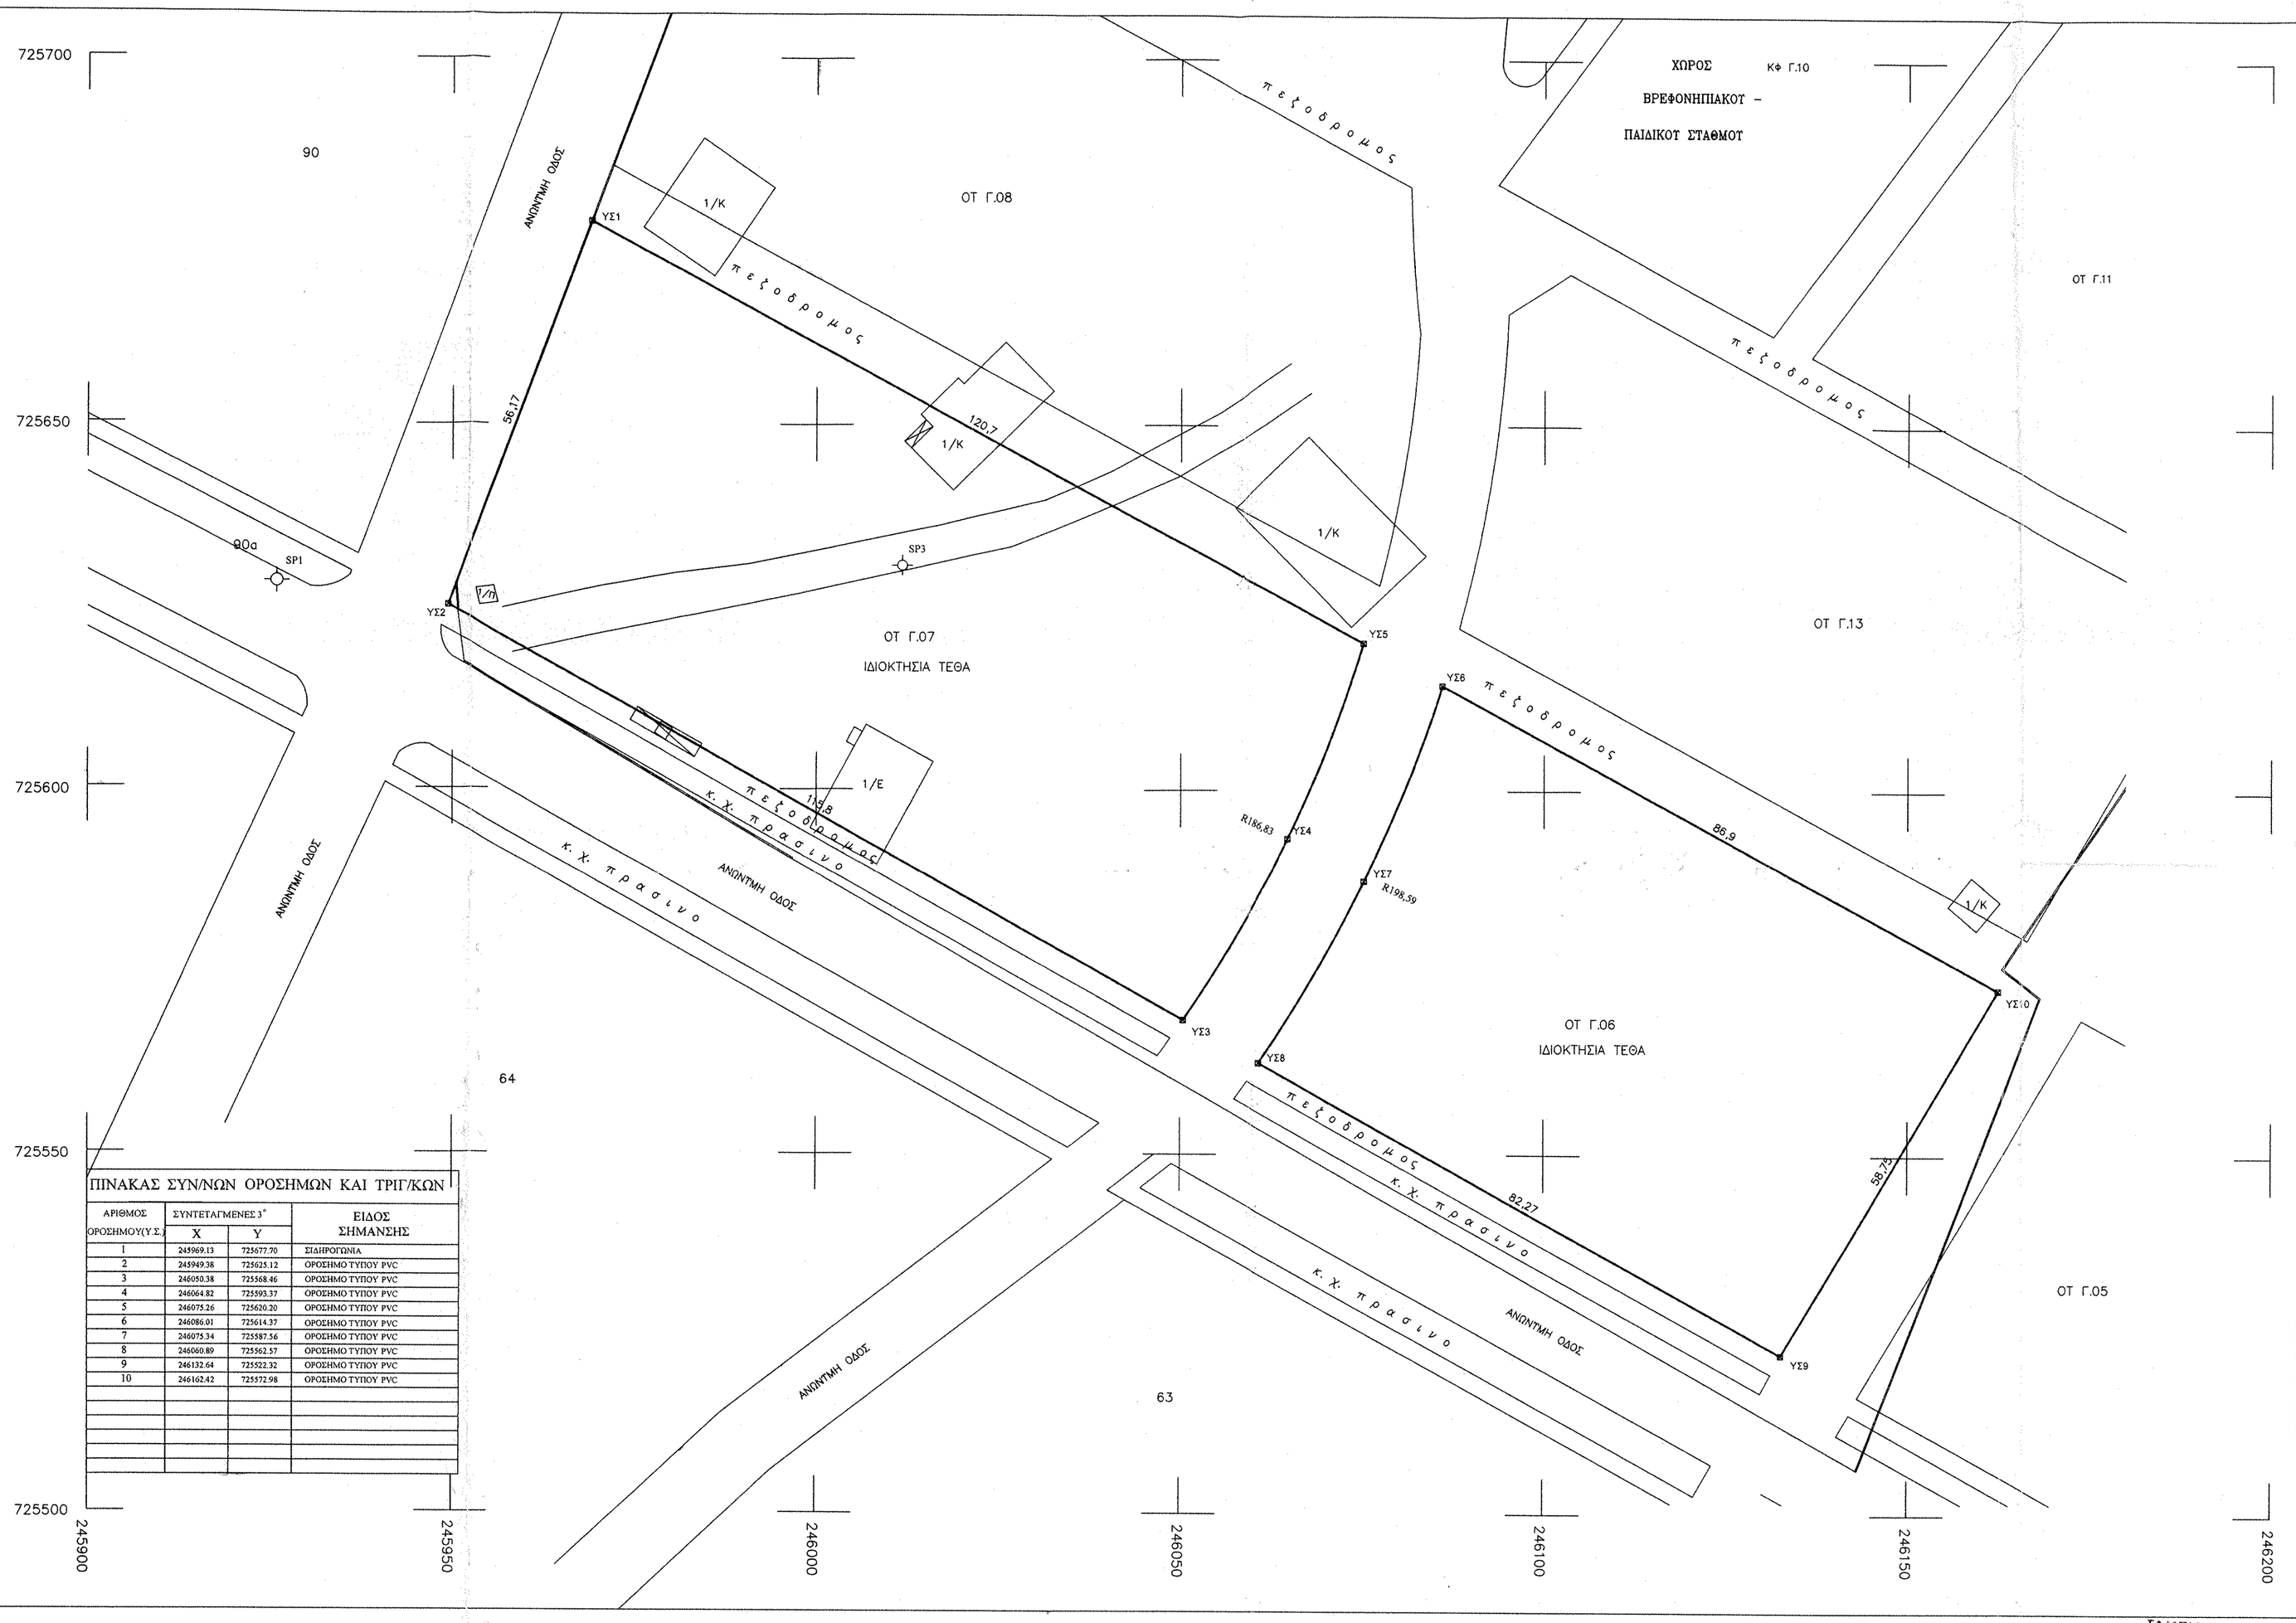

ΠΙΝΑΚΑΣ ΣΥΝ/ΝΩΝ ΟΡΟΣΗΜΩΝ ΚΑΙ ΤΡΙΓ/ΚΩΝ

ΑΡΙΘΜΟΣ ΟΡΟΣΗΜΟΥ(Υ.Σ.)	ΣΥΝΤΕΤΑΓΜΕΝΕΣ 3° Χ	Υ	ΕΙΔΟΣ ΣΗΜΑΝΣΗΣ
1	245969.13	725677.70	ΣΙΔΗΡΟΓΩΝΙΑ
2	245949.38	725625.12	ΟΡΟΣΗΜΟ ΤΥΠΟΥ PVC
3	246050.38	725568.46	ΟΡΟΣΗΜΟ ΤΥΠΟΥ PVC
4	246064.82	725593.37	ΟΡΟΣΗΜΟ ΤΥΠΟΥ PVC
5	246075.26	725620.20	ΟΡΟΣΗΜΟ ΤΥΠΟΥ PVC
6	246086.01	725614.37	ΟΡΟΣΗΜΟ ΤΥΠΟΥ PVC
7	246075.34	725587.56	ΟΡΟΣΗΜΟ ΤΥΠΟΥ PVC
8	246060.89	725562.57	ΟΡΟΣΗΜΟ ΤΥΠΟΥ PVC
9	246132.64	725522.32	ΟΡΟΣΗΜΟ ΤΥΠΟΥ PVC
10	246162.42	725572.98	ΟΡΟΣΗΜΟ ΤΥΠΟΥ PVC

Β

Εξάρτηση από το αστικό
Τριγωνομετρικό Δίκτυο της πράξης εφαρμογής

T3
SP1
SP2
T7

ΑΝΑΛΥΣΗ ΕΜΒΑΔΟΥ ΑΚΙΝΗΤΟΥ

ΙΔΙΟΚΤΗΣΙΑ ΤΕΘΑ (ΥΣ1-ΥΣ5): Ε=6760,25

ΙΔΙΟΚΤΗΣΙΑ ΤΕΘΑ (ΥΣ6-ΥΣ10): Ε=4834,77

ΥΠΟΜΝΗΜΑ

△	Τριγωνομετρικό σημείο
⊠	Τριγ. σημείο και ορόσημο
◇	Πολυγωνικό σημείο
═══	Μαντρότοιχος
━·━	Όριο ΤΕΘΑ
═══	Υπάρχουσα κατάσταση Στρα/δου Παπανδρέου

ΑΘΗΝΑ 02.Ιουν.2007

-Ο-
ΔΙΕΥΘΥΝΤΗΣ ΤΕΘΑ
ΚΟΥΡΑΚΟΣ ΗΛΙΑΣ
ΑΝΤΙΓΟΣ

-Ο-
ΔΙΟΙΚΗΤΗΣ ΤΟ.Μ.Σ.
ΘΕΟΧΑΡΗΣ ΕΜΜΑΝΟΥΗΛ
ΑΝΧΗΣ (Γ)

-ΤΟ-
ΤΕΧΝΙΚΟ ΓΡΑΦΕΙΟ
ΒΟΛΥΡΑΚΗΣ ΓΕΩΡΓΙΟΣ
Μ.Υ.

ΤΑΜΕΙΟ ΕΘΝΙΚΗΣ ΑΜΥΝΑΣ
3ο ΤΜΗΜΑ
Ακριβές αντίγραφο από
το τηρούμενο Πρωτότυπο
στο αρχείο του Τμήματος
Αθήνα, 22/11/07
ΤΕΘΑ/3ο ΤΜΗΜΑ
Νικόλαος Αλεξίου
Τχης (Γ)

-Ο-
ΣΥΝΤΑΞΑΣ
ΑΛΕΞΙΑΔΗΣ ΑΛΕΞΑΝΔΡΟΣ
ΔΕΑ(Γ)
ΑΘΟΓΡΑΦΟΣ ΜΗΧΑΝΙΚΟΣ