




Διόρθωση Συνόλων Φύλλων

Κέντρο Φύλλου Χάρτου
... ΚΑΤΕΡΙΝΗ ...
1:100.000
φ = 40° 15' ...
λ = 22° 35' ...
Από Αθήνα

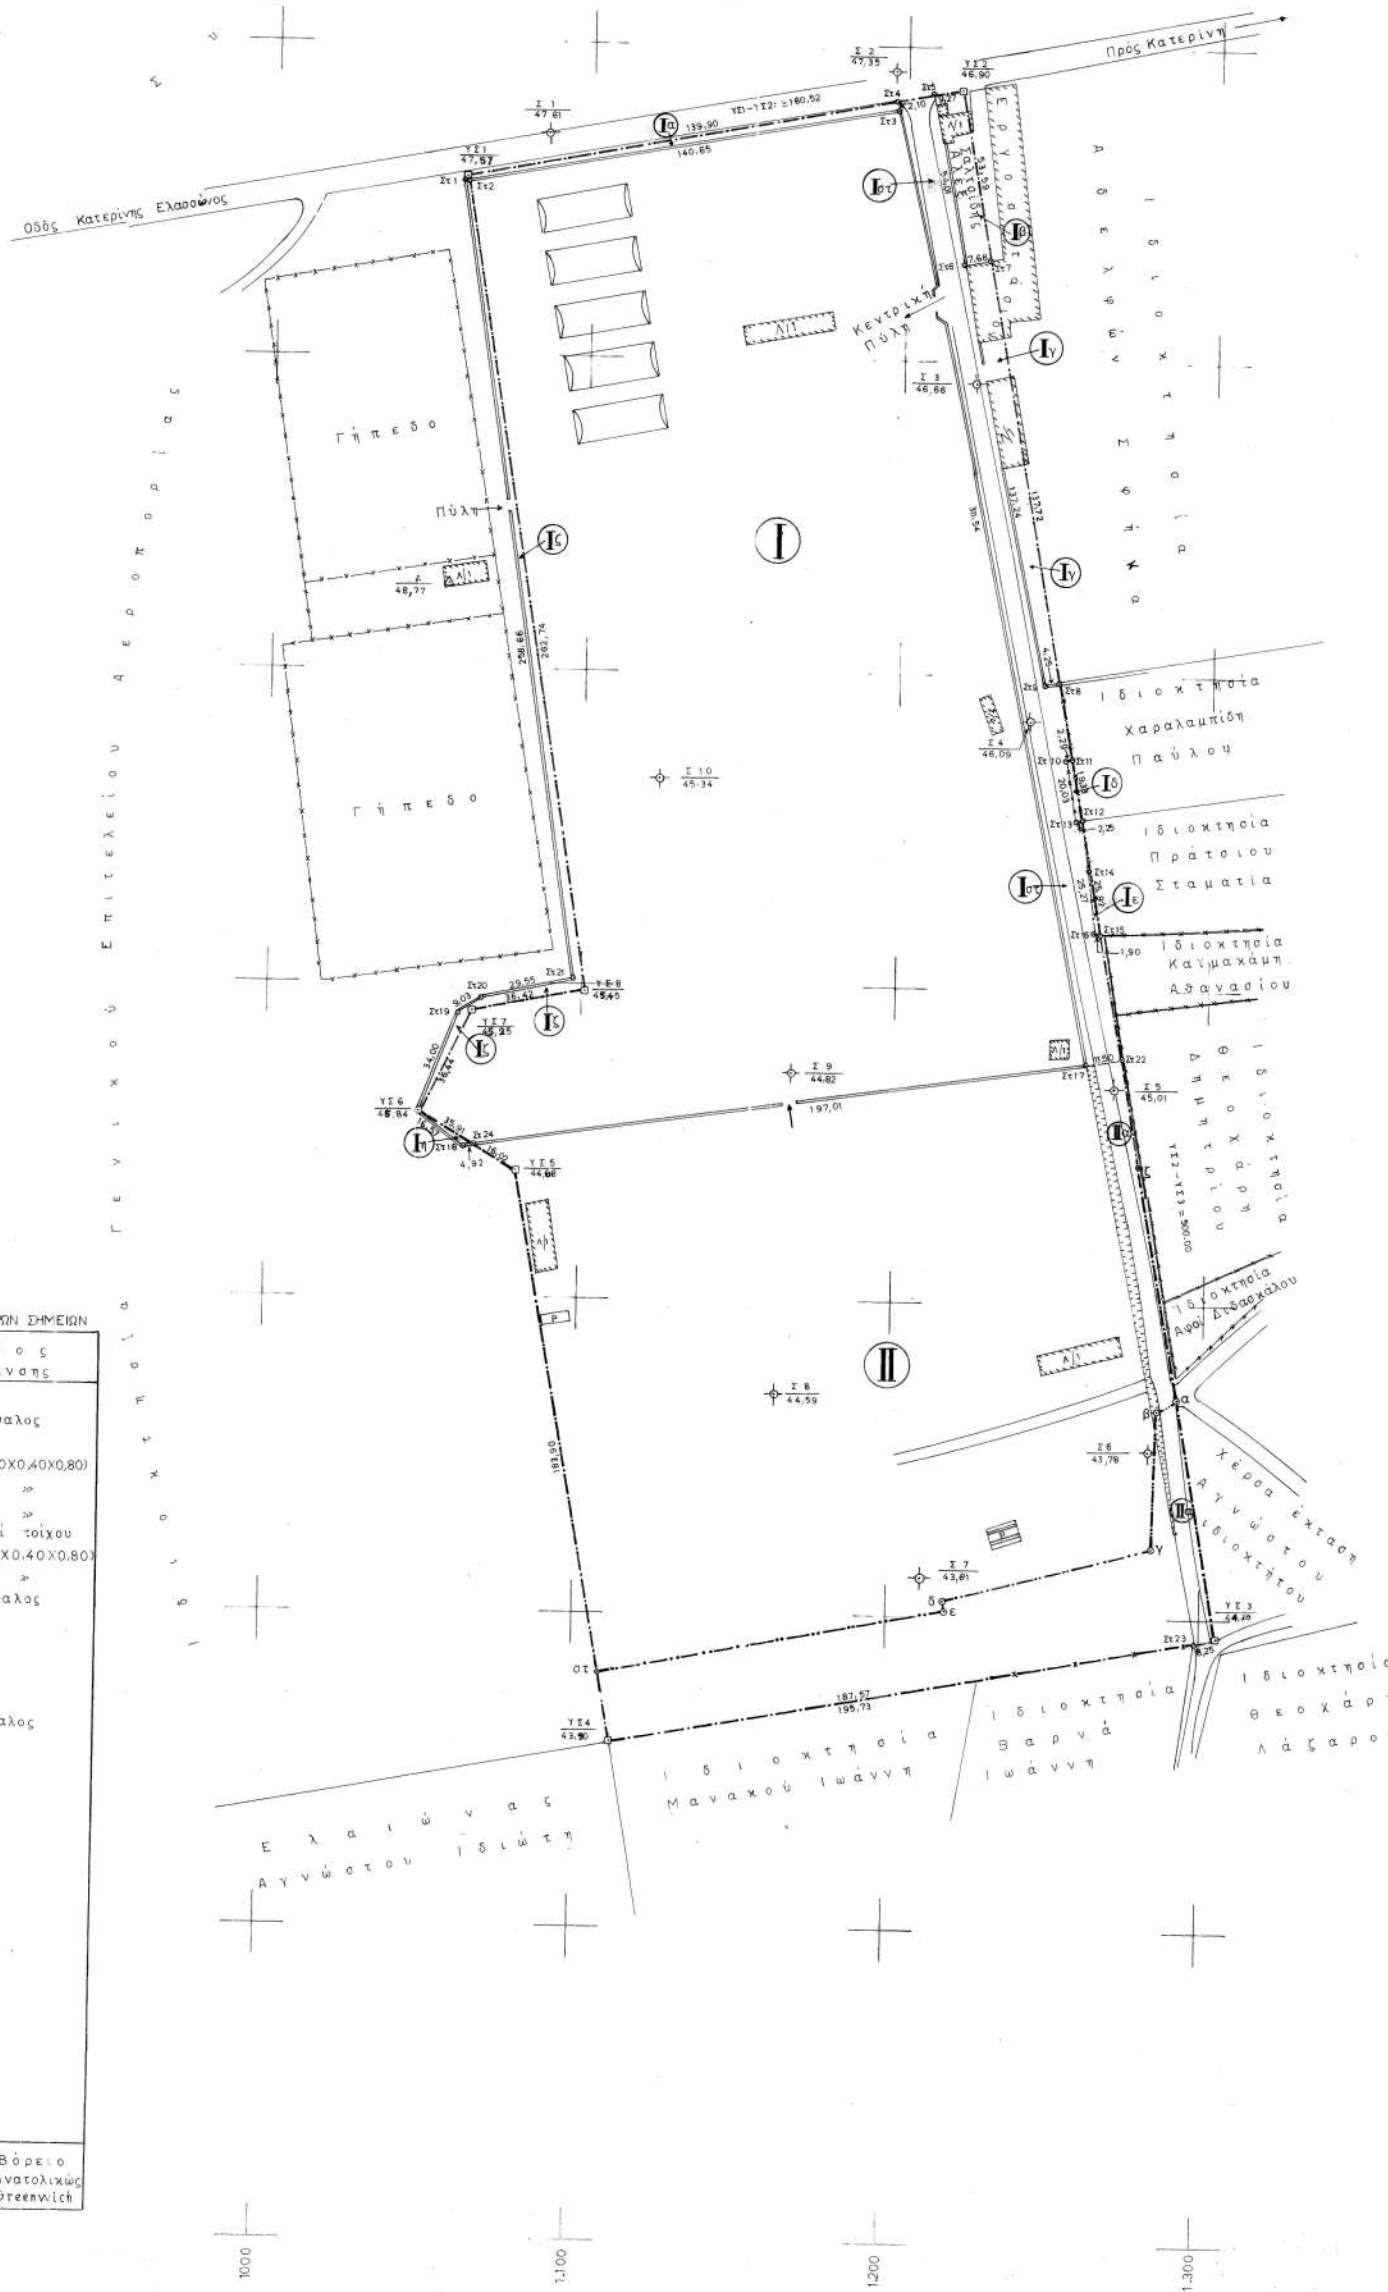

Π Ι Ν Α Κ Α Σ
Ν Η Σ Η Ν Τ Ρ Ι Γ Ω Ν Ο Ρ Ο Σ Η Μ Ω Ν Κ Α Ι Σ Τ Α Θ Ε Ρ Ω Ν Σ Η Μ Ε Ι Ω Ν

Αριθμ. σημείου	ΣΥΝΤΕΤΑΓΜΕΝΕΣ		Είδος σημείων
	X	Y	
1	1055,65	2127,30	Καρφί
2	1059,61	2256,89	Σιδηροπάσσαλος
3	1217,49	2285,88	Καρφί
4	1305,79	1793,73	Βάθρο (0,40X0,40X0,80)
5	1113,29	1758,33	»
6	1079,50	1939,10	»
7	1048,90	1957,90	Πλακίδιο επί τοίχου
8	1065,15	1990,52	Βάθρο (0,40X0,40X0,80)
9	1100,91	1997,42	»
10	1059,08	2256,15	Σιδηροπάσσαλος
11	1059,71	2256,26	»
12	1197,67	2280,11	»
13	1197,21	2282,16	Καρφί
14	1208,37	2284,20	»
15	1218,44	2231,14	Σιδηροπάσσαλος
16	1225,90	2232,95	»
17	1249,28	2097,23	»
18	1245,09	2096,51	»
19	1253,20	2073,43	»
20	1255,45	2073,85	»
21	1259,00	2054,85	»
22	1256,74	2053,72	»
23	1261,20	2038,12	»
24	1265,38	2013,20	»
25	1263,52	2012,82	»
26	1261,56	1975,19	»
27	1061,59	1947,24	»
28	1061,23	1989,59	»
29	1068,47	1994,98	»
30	1097,53	2003,36	»
31	1272,92	1976,96	»
32	1297,92	1789,31	»
33	1066,39	1948,31	»

Κέντρο φ = 40° 16' 05" Βόρειο
Ακινήτου λ = 22° 28' 45" Ανατολικώς
Greenwich

ΥΠΟΜΝΗΜΑ

Δ	Τριγωνικό σημείο
□	Τριγωνικό σημείο και ορόσημο
◇	Πολυγωνικό σημείο
⊙	Σταθερά σημεία
□	Ορόσημο
⊙	Χαρακτηριστικό σημείο
---	Όριο Τ.Ε.Θ.Α.
---	» και συρματόπλεγμα
---	Μανδρότοιχος
---	Συρματόπλεγμα
---	Τάφρος
---	Κτήριο λίθινο μονόροφο
---	Τόλι
---	Παλαιά οριζογραμμή ακινήτου
---	Όριο ιδιοκτησιών
---	Ράμπα
---	Δρόμος

ΠΑΡΑΤΗΡΗΣΕΙΣ