ΝΟΜΑΡΧΙΑ ΠΙΕΡΙΑΣ
ΚΟΙΝΟΤΗΤΑ ΣΒΟΡΩΝΟΥ

ΤΟΠΟΓΡΑΦΙΚΟ ΔΙΑΓΡΑΜΜΑ

Κ.Δ. 11 58
1 / 03.01

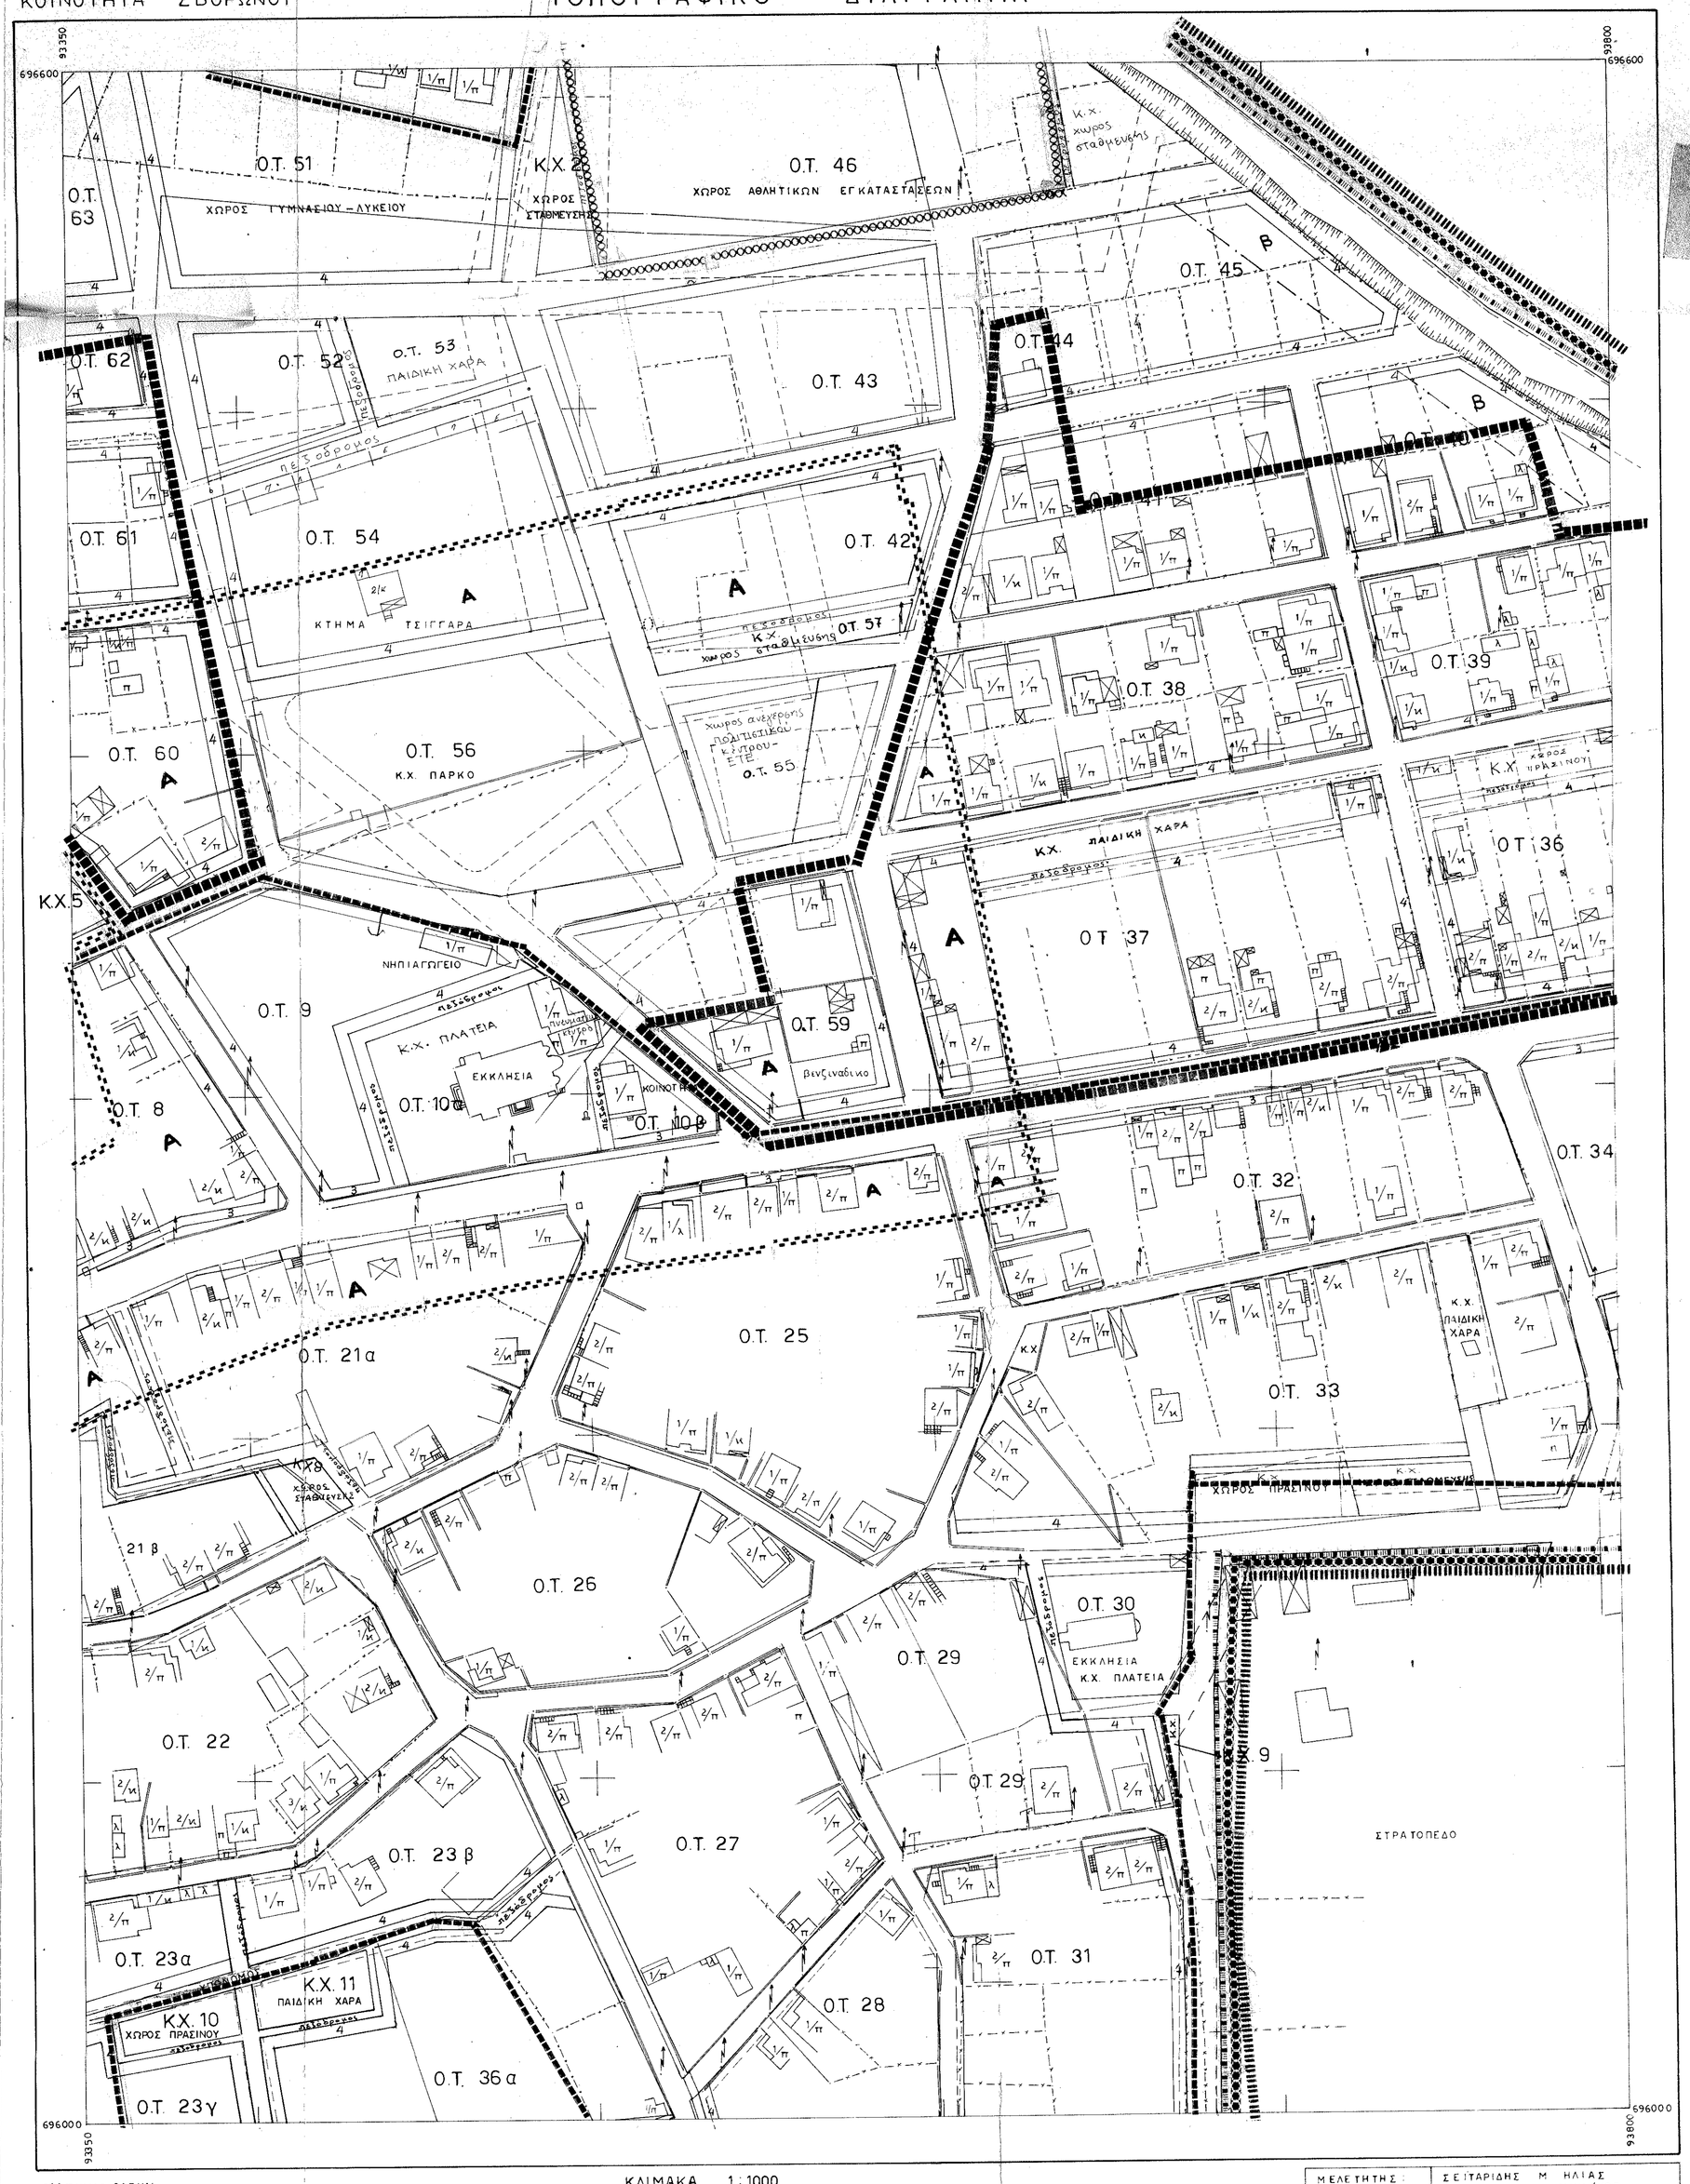

ΚΛΙΜΑΚΑ 1 : 1000

ελληνικο DATUM
εγκαρσια μερικατορικη προβολη 3°
κεντρικος μεσημβρινος λ=0° 00 απο Αθηνα
ο περιμετρικος τετραγωνισμος του διαγραμματος
ειναι της προβολης HATT του κεντρου φυλλου
με φ= 40° 15' και λ=-1° 15' απο Αθηνα

ΜΕΛΕΤΗΤΗΣ:	ΣΕΙΤΑΡΙΔΗΣ Μ ΗΛΙΑΣ ΑΓΡΟΝ ΤΟΠΟΓΡ – ΜΗΧ / ΚΟΣ ΑΓ ΛΑΥΡΑΣ 5 ΚΑΤΕΡΙΝΗ	
ΕΠΙΒΛΕΨΗ	Ο ΠΡΟΙΣΤΑΜΕΝΟΣ	Ο ΕΠΙΒΛΕΠΩΝ
Δ/ΝΣΗ ΠΟΛΕΟΔΟΜΙΑΣ	ΤΣΙΛΙΑΣ ΚΩΝ. ΤΟΠ. – ΜΗΧ / ΚΟΣ	ΓΚΙΡΚΟΥΔΗΣ ΑΝ ΤΟΠ. – ΜΗΧ / ΚΟΣ
ΧΡΟΝΟΣ ΣΥΝΤΑΞΗΣ	ΙΑΝΟΥΑΡΙΟΣ 1989	

Υ.Χ.Ο.Π

ΕΠΑ
8284

ΥΠΟΜΝΗΜΑ

Σύνοδευε το από 12-7-89 πρωτοκολλο του ΣΧΟΠ Ν Πιερίας
Ο Γραμματέας
Ο Πρόεδρος

Συνοδεύει την με αριθμό
ΤΑ6336/24-7-89 Απόφαση
Νομάρχη Πιερίας.
Κατερίνη 24-7-1989
Νομάρχης

ΣΥΝΤΕΛΕΣΤΕΣ ΔΟΜΗΣΗΣ

Σ.Δ.	0,8

ΛΟΙΠΟΙ ΟΡΟΙ ΔΟΜΗΣΗΣ

ΤΟΜΕΙΣ			
ΟΡΟΙ ΔΟΜΗΣΗΣ			
ΣΥΣΤΗΜΑ			
Π.Κ %	60% - 70%		
ΑΡΤΙΟΤΗΤΑ	15 - 40C		
ΠΑΡΕΚΚΛΙΣΗ	12 - 2.50		
Μ.Υ. (μ)	9,5		
Αρ. Ορόφων			

ΠΟΛΕΟΔΟΜΙΚΗ ΜΕΛΕΤΗ ΕΠΕΚΤΑΣΗ

ΚΕΝΤΡΟΝ ΦΚ 1:100000 φ 40 15 λ 01 15	ΗΜΕΡΟΜΗΝΙΑ ΦΩΤΟΓΡΑΦΗΣΗΣ 1985	ΠΙΝΑΚΑΣ ΜΕΛΕΤΗΣ

ΔΙΑΝΟΜΗ ΠΙΝΑΚΩΝ

1
2
3

ΡΟΔΙΤΑΚΗΣ ΘΕΟΦΡΑΣΤΟΣ
ΑΝΤΩΝΑΚΑΚΗΣ ΒΑΣΙΛΗΣ
ΑΛΜΠΑΝΙΔΗΣ ΠΕΤΡΟΣ
ΧΑΠΟΥΝΙΔΗΣ ΔΗΜΗΤΡΗΣ

ΠΟΛΕΟΔΟΜΙΚΗ ΟΡΓΑΝΩΣΗ – ΛΕΙΤΟΥΡΓΙΕΣ

ΧΑΡΤΗΣ Π 21	ΡΥΜΟΤΟΜΙΚΟ ΣΧΕΔΙΟ
ΚΛΙΜΑΚΑ 1:1000	ΣΒΟΡΩΝΟΣ
ΜΑΙΟΣ 1989	ΝΟΜΟΣ ΠΙΕΡΙΑΣ