ΓΕΩΓΡΑΦΙΚΗ ΥΠΗΡΕΣΙΑ ΣΤΡΑΤΟΥ
ΤΜΗΜΑ ΤΑΧΥΜΕΤΡΗΣΕΩΣ

ΚΤΗΜΑΤΟΛΟΓΙΚΟ ΔΙΑΓΡΑΜΜΑ

ΑΚΙΝΗΤΟΥ "ΟΙΚΙΕΣ ΝΑΥΤΙΚΗΣ ΔΙΟΙΚΗΣΕΩΣ ΚΡΗΤΗΣ"

Α/Α ΚΤΗΜΑΤΟΛΟΓΙΟΥ 856/Α

Α.Κ. 856/Α

ΚΛΙΜΑΣ 1:200

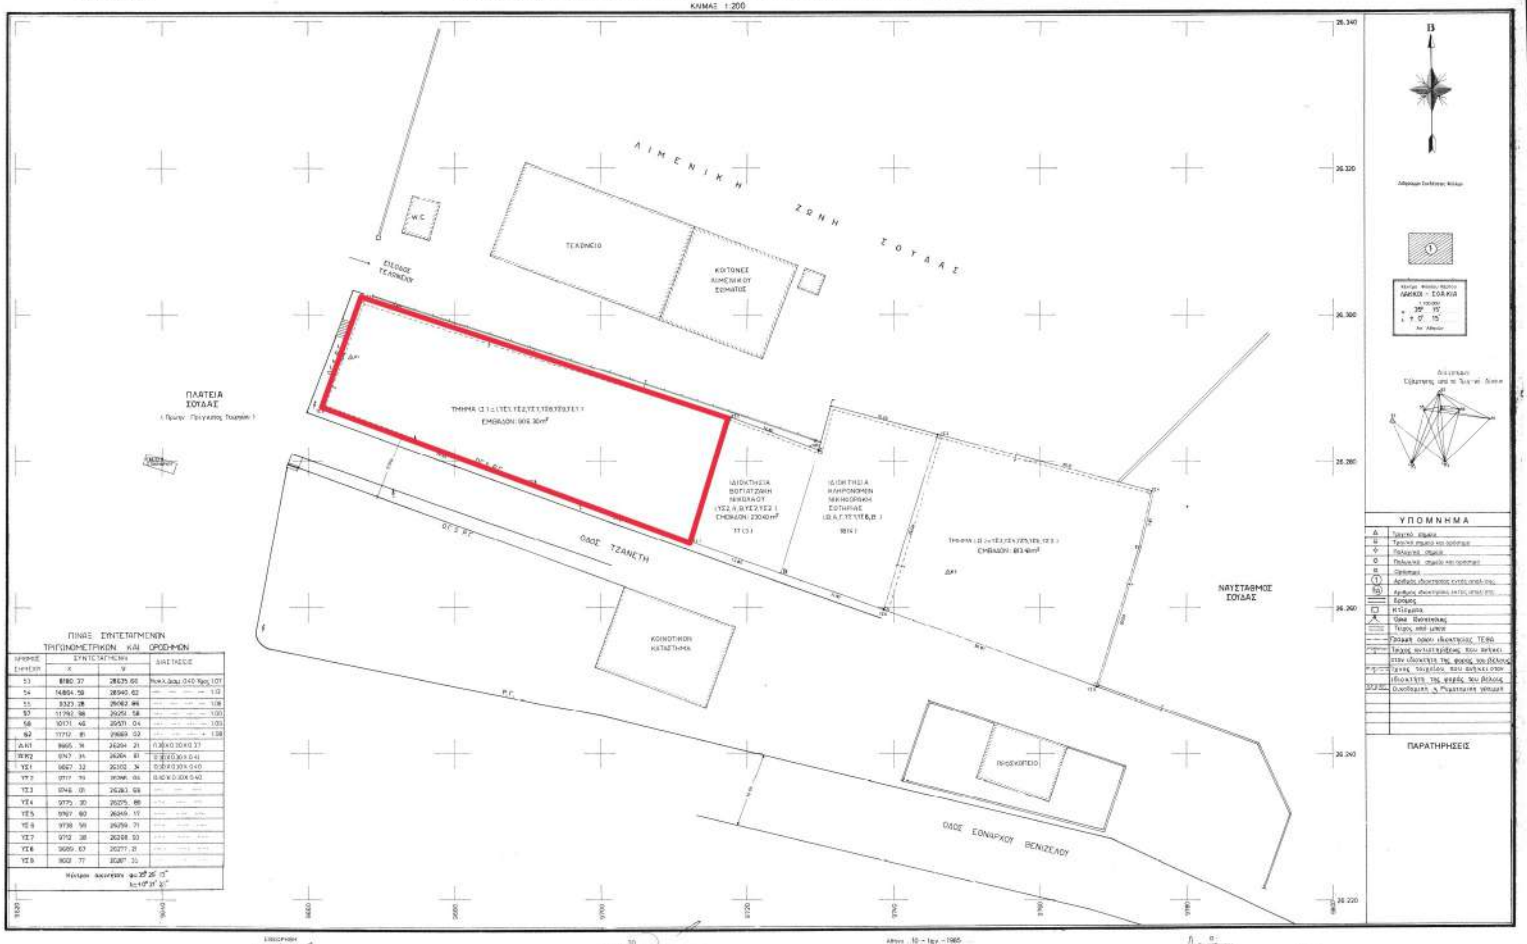

ΠΙΝΑΞ ΣΥΝΤΕΤΑΓΜΕΝΩΝ ΤΡΙΓΩΝΟΜΕΤΡΙΚΩΝ ΚΑΙ ΟΡΟΣΗΜΩΝ

ΑΡΙΘΜΟΣ ΣΗΜΕΙΟΥ	ΣΥΝΤΕΤΑΓΜΕΝΗ X	ΣΥΝΤΕΤΑΓΜΕΝΗ Y	ΔΙΕΤΑΣΕΙΣ
S3	8780.37	28635.60	Ρυθ.Δομ.0.40 Ύψος 107
S4	14884.58	28940.62	— — — — 1.12
S5	8323.28	29082.46	— — — — 1.08
S7	11792.98	29251.58	— — — — 1.00
S8	10071.46	29571.04	— — — — 1.03
S9	11712.81	29689.02	— — — — 1.08
ΔΑΥ1	8665.34	28294.21	0.30X0.30X0.23
ΠΥΡΣ	8747.35	28284.87	0.30X0.30X0.40
ΥΣ1	9827.32	28302.34	0.60X0.30X0.40
ΥΣ2	9717.79	28398.06	0.60X0.30X0.40
ΥΣ3	8746.01	28280.98	— — —
ΥΣ4	9775.30	28275.88	— — —
ΥΣ5	8787.60	28349.17	— — —
ΥΣ6	9738.59	28259.71	— — —
ΥΣ7	9712.38	28268.53	— — —
ΥΣ8	9689.63	28277.21	— — —
ΥΣ9	9662.77	28287.30	— — —

Μέσοι αξονικοί φο.28° 26' 15"
λο.40° 21' 2.1"

Αθήνα, 10 - Ιαν - 1985


