


44.13

23.70
κλίση 15%

5.00
κλίση 5%

27.45

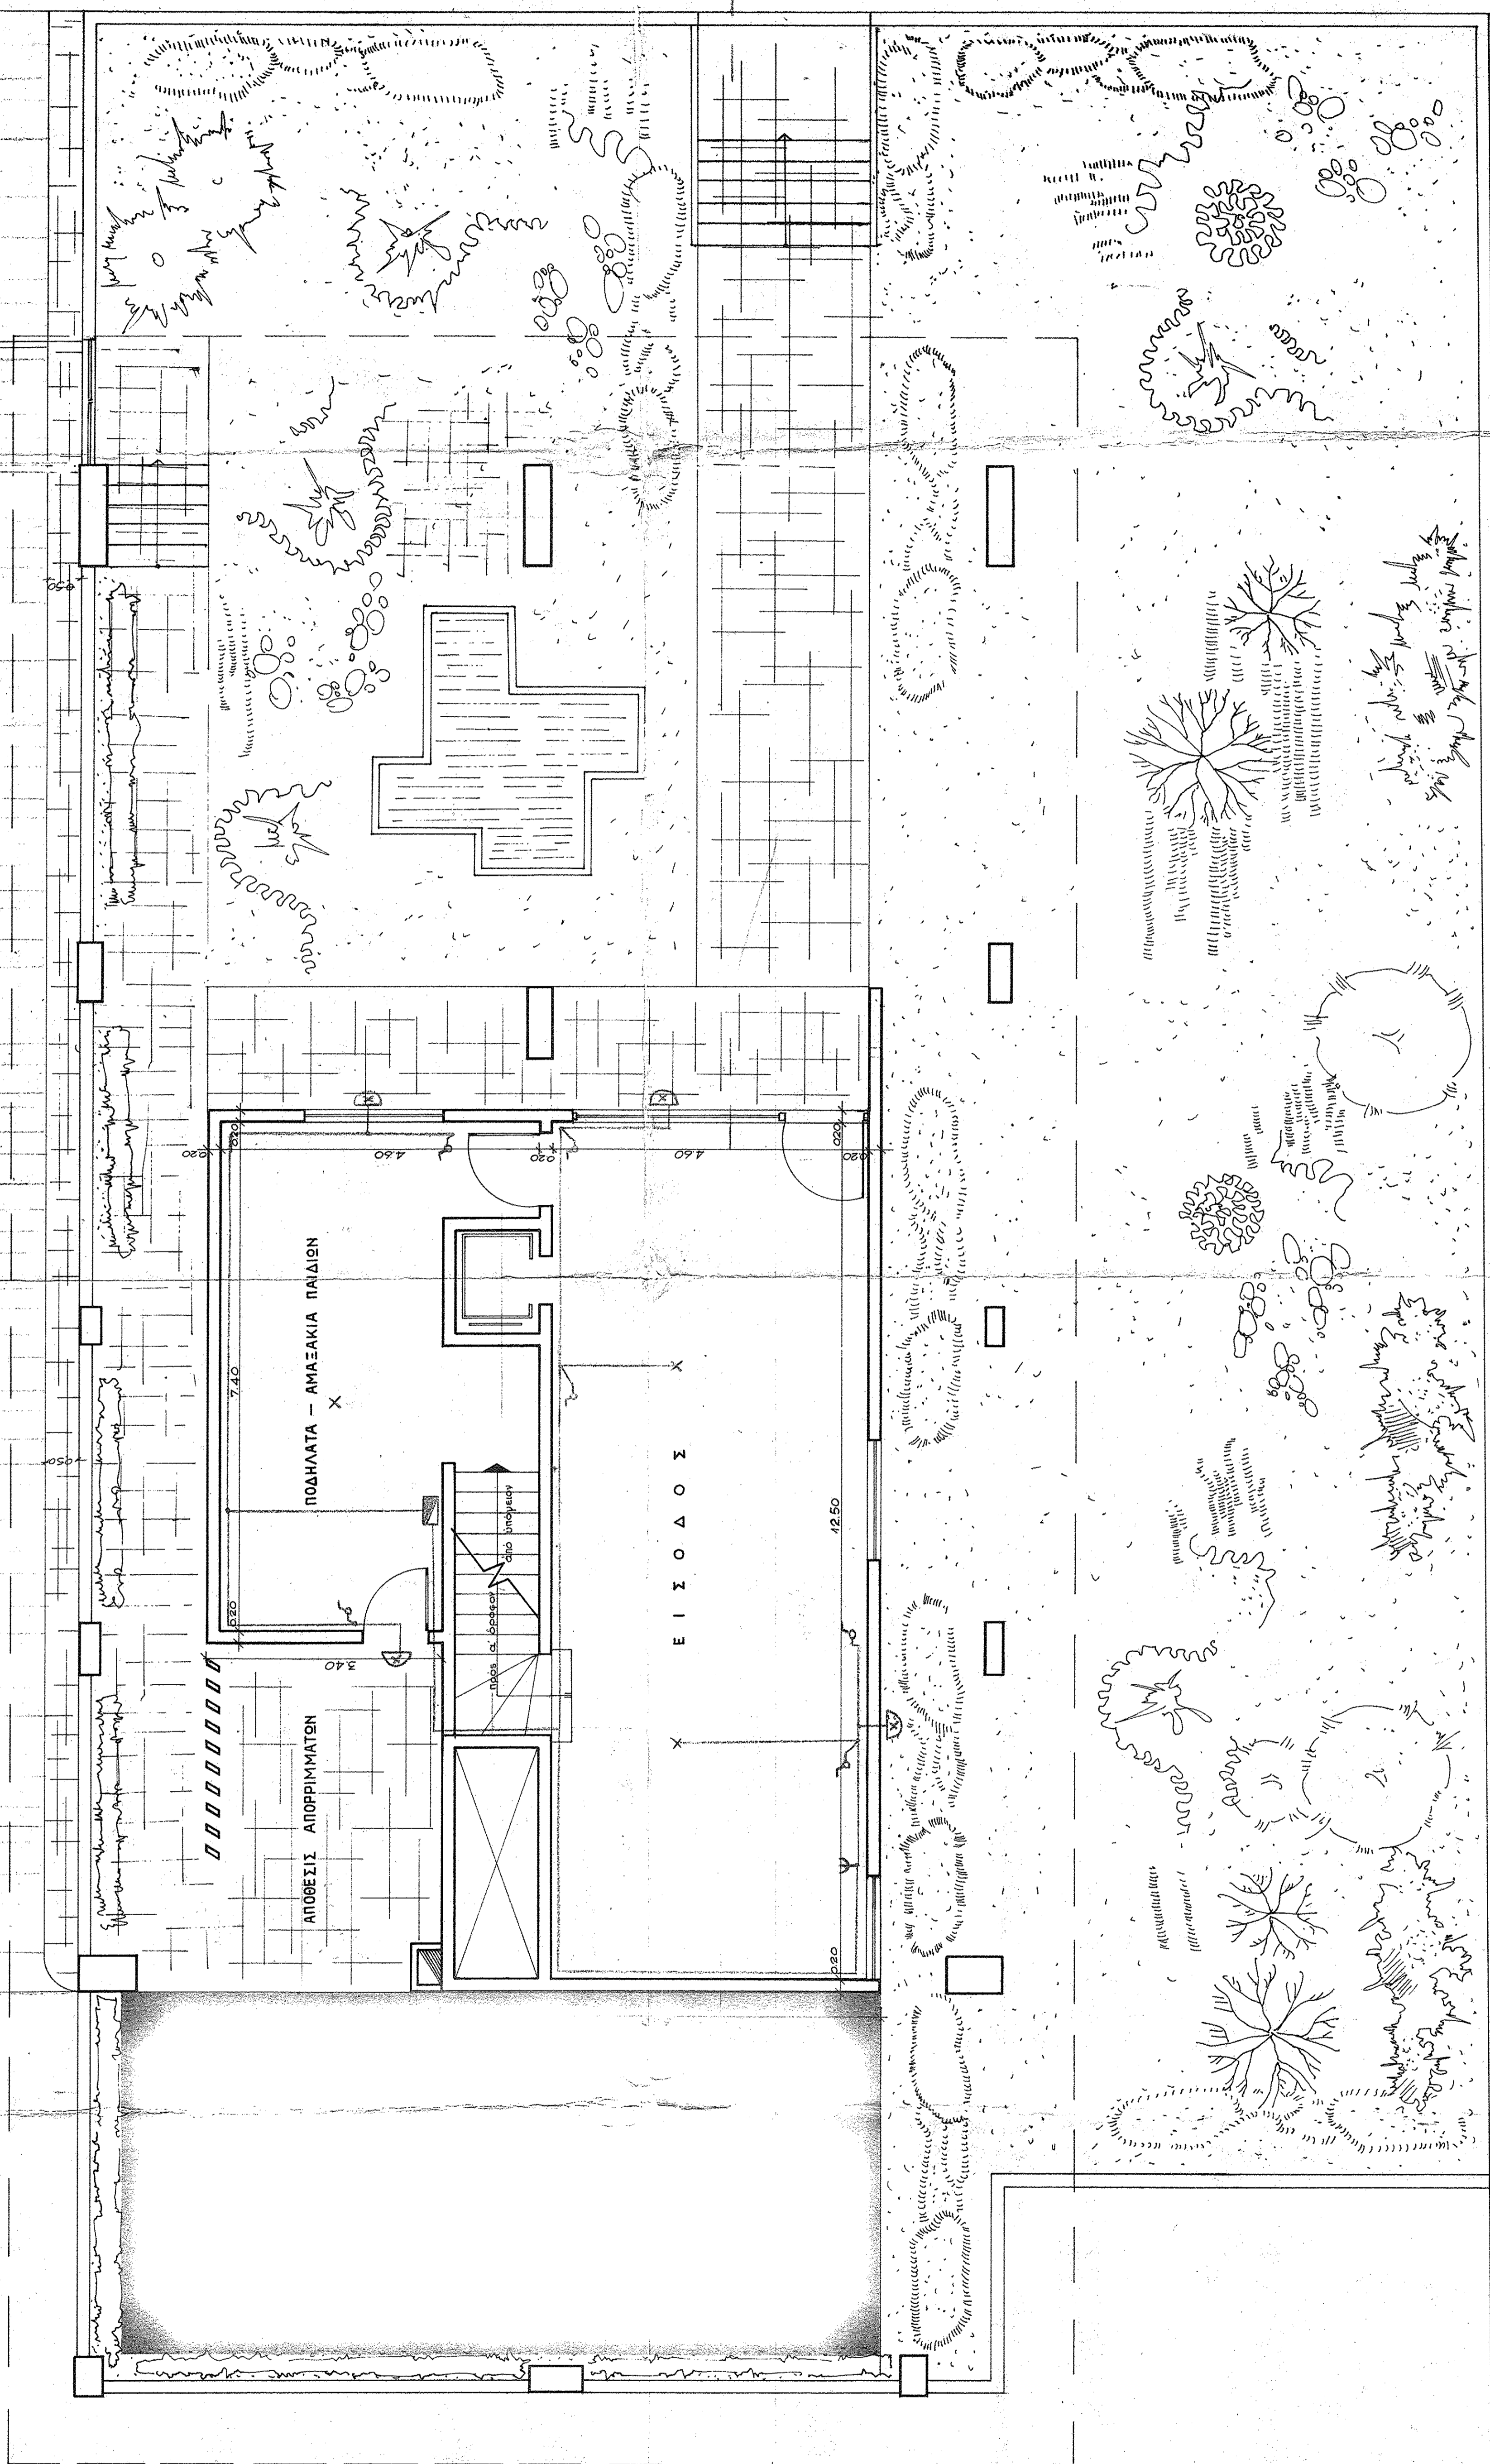


ΠΟΛΥΚΑΤΑ - ΑΜΑΞΑΚΙΑ ΠΑΙΔΙΩΝ

ΑΠΟΘΕΣΙΣ ΑΠΟΡΡΙΜΜΑΤΩΝ

ΕΙΣΟΔΟΣ

Μεταφρασμένο από τον Αρχιτέκτονα Κ. Σμέρο

- ΥΠΟΜΗΝΗΜΑ
- Πλάγιο χώρο
 - × Φως αέρα
 - Στέφανον
 - Διαμόρφωση αέρα
 - Βελάτοδοτος για βλάστηση

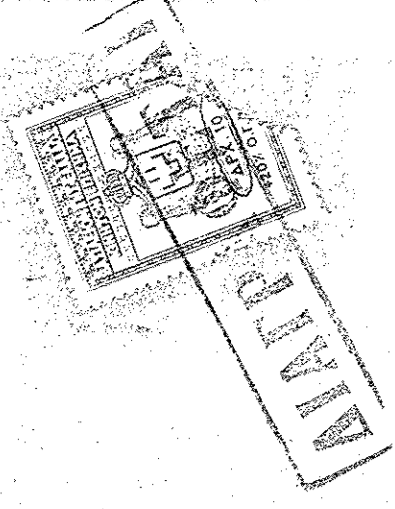

ΜΕΤΡΤΙΚΑ ΕΓΚΑΤΕΡΕΙΕ
ΑΘΗΝΑ - ΛΑΟΥΡΟΣ 1975

ΔΗΜΗΤΡΙΟΣ Κ. ΣΜΕΡΟΣ
Αρχιτέκτονας Ε.Μ.Π.
Αθήνα - ΥΠΛΑ 2409 - Τηλ. 462 468
Φαξ: Τηλ. 720.899

41.71

Τ.Ε. Β. ΣΤΡΟΥΜΠΕΛΗ - Φ. ΚΥΡΙΑΖΟΠΟΥΛΟΥ © ΣΙΑ Ε.Ε.
Τηλ. 9348284

Πορτομανωλά, Κρόνου Η-Π. Φάληρον

ΚΑ ΤΟΥΣ ΙΣΟΓΕΙΟΥΣ

ΚΑΛΩΣ

1:50