



27.45

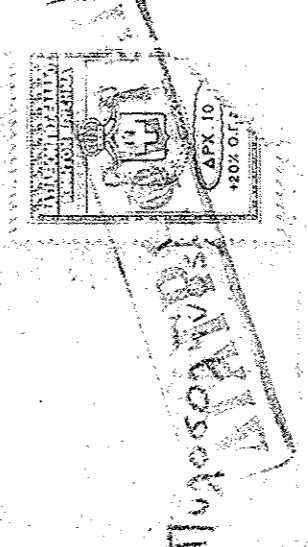

Επιμέλεια: Κ. Σίμερος  
Αρ. Πρωτ. 11/14/1998  
Αρ. Πρωτ. 11/14/1998

Τ.Ε. Β. ΣΤΡΟΥΜΠΕΛΗ-Φ. ΚΥΡΙΑΖΟΠΟΥΛΟΥ © ΣΙΑ Ε.Ε.  
ΤΗΛ. 9348284  
Πολυκατοικία Κέρου Η.-Π. Φάρου  
ΚΑΤΩΣ ΥΠΟΓΕΙΟΥ  
Κατοχή Υποκείμενη  
ΚΑΙΜΑΕ  
1:50

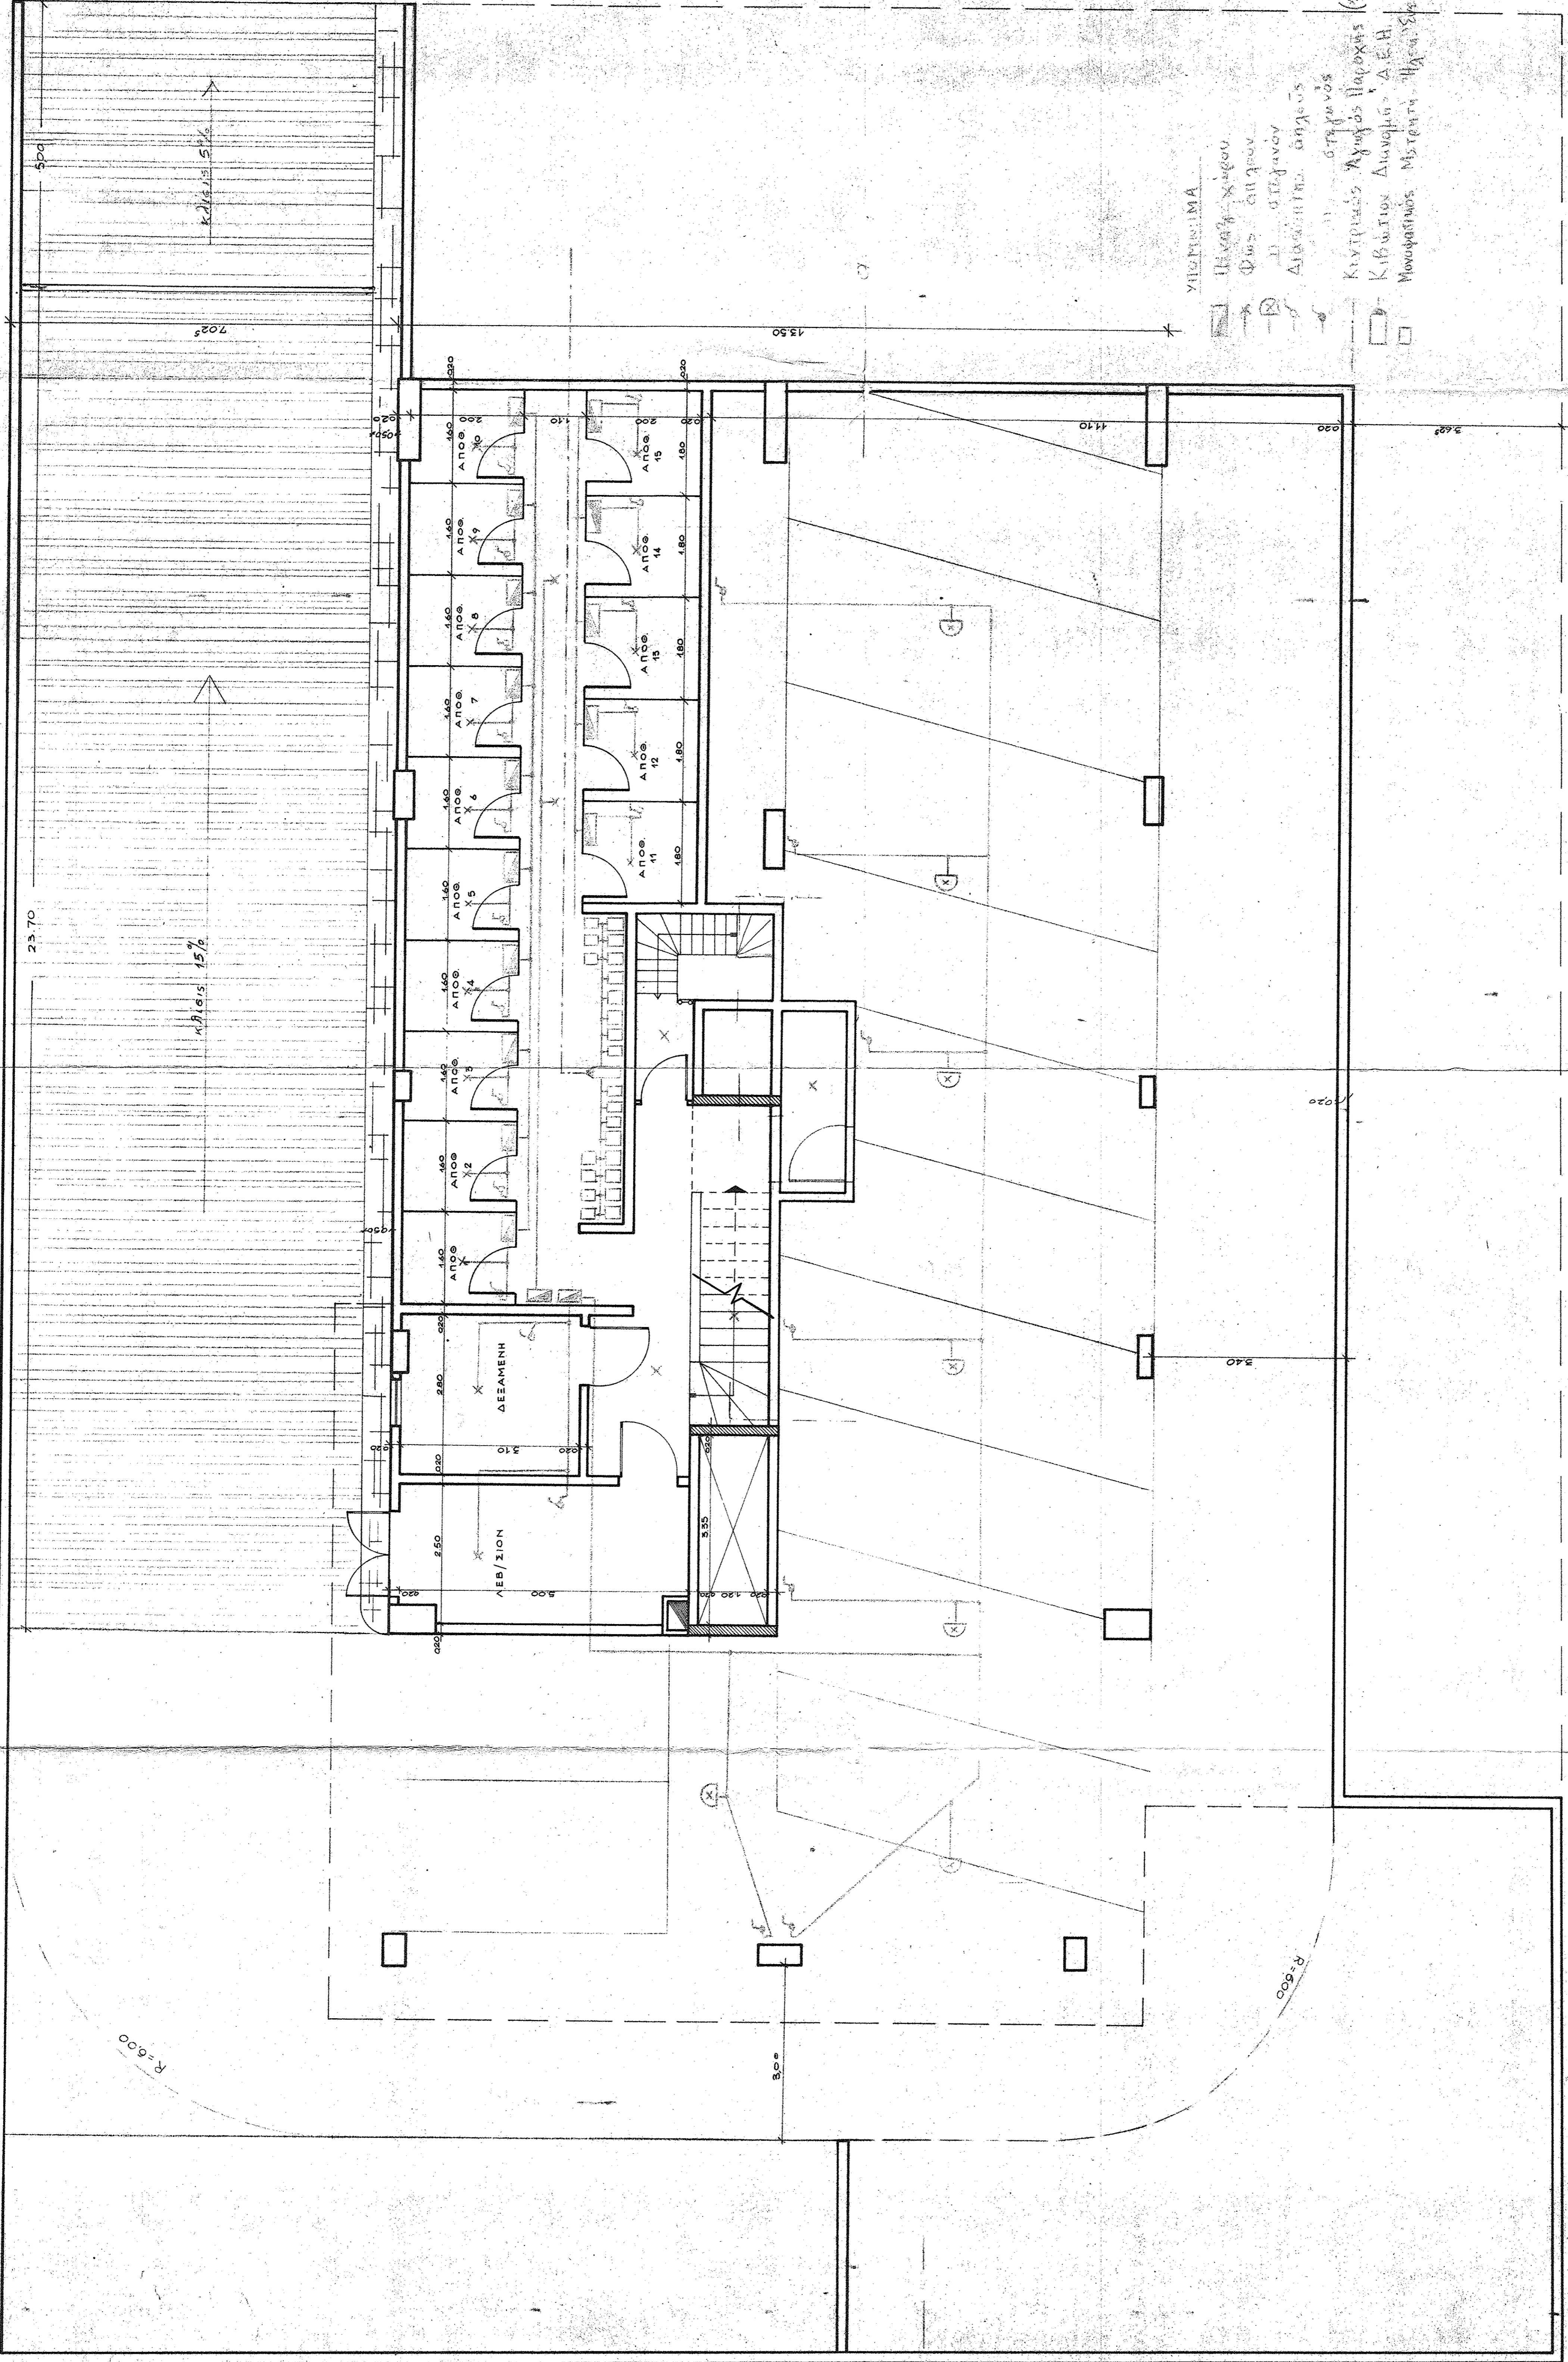

ΥΠΟΜΕΤΡΙΑ  
ΠΕΝΤΑΜΕΤΡΟΝ  
ΦΩΣ ΑΠΟΘΕΥ  
ΔΙΑΚΟΜΗΤΗΡΙΑ  
ΚΥΡΙΟΣ ΧΩΡΟΣ  
ΚΙΒΩΤΙΟΣ ΔΙΑΚΟΜΗΣ Δ.Ε.Η.  
ΜΟΝΟΦΑΣΙΑΣ ΜΕΤΕΤΑ ΤΗΝ ΣΥΣΤΗΜΑΤΟΣ

ΗΛΕΚΤΡΙΚΑ ΕΓΚΑΤΕΛΕΞΕΙΣ  
ΑΘΗΝΑΙ , ΛΑΝΟΠΟΥΣ 1175  
ΜΕΛΕΤΗΤΗΣ

ΔΗΜΗΤΡΙΟΣ Κ. ΣΙΜΕΡΟΣ  
ΜΗΧΑΝΟΛΟΓΟΣ-ΗΛΕΚΤΡΟΛΟΓΟΣ-ΜΗΧΑΝΙΚΟΣ  
Διπλωματούχος Ε.Μ.Π.  
ΑΘΗΝΑΙ  
Φιλοσόφου 12  
Αρ. Πρωτ. 11/14/1998  
Αρ. Πρωτ. 11/14/1998  
Αρ. Πρωτ. 11/14/1998

Handwritten signature of the architect.

42.13

25.00  
4.171

18.00

R=600

R=900

28.24