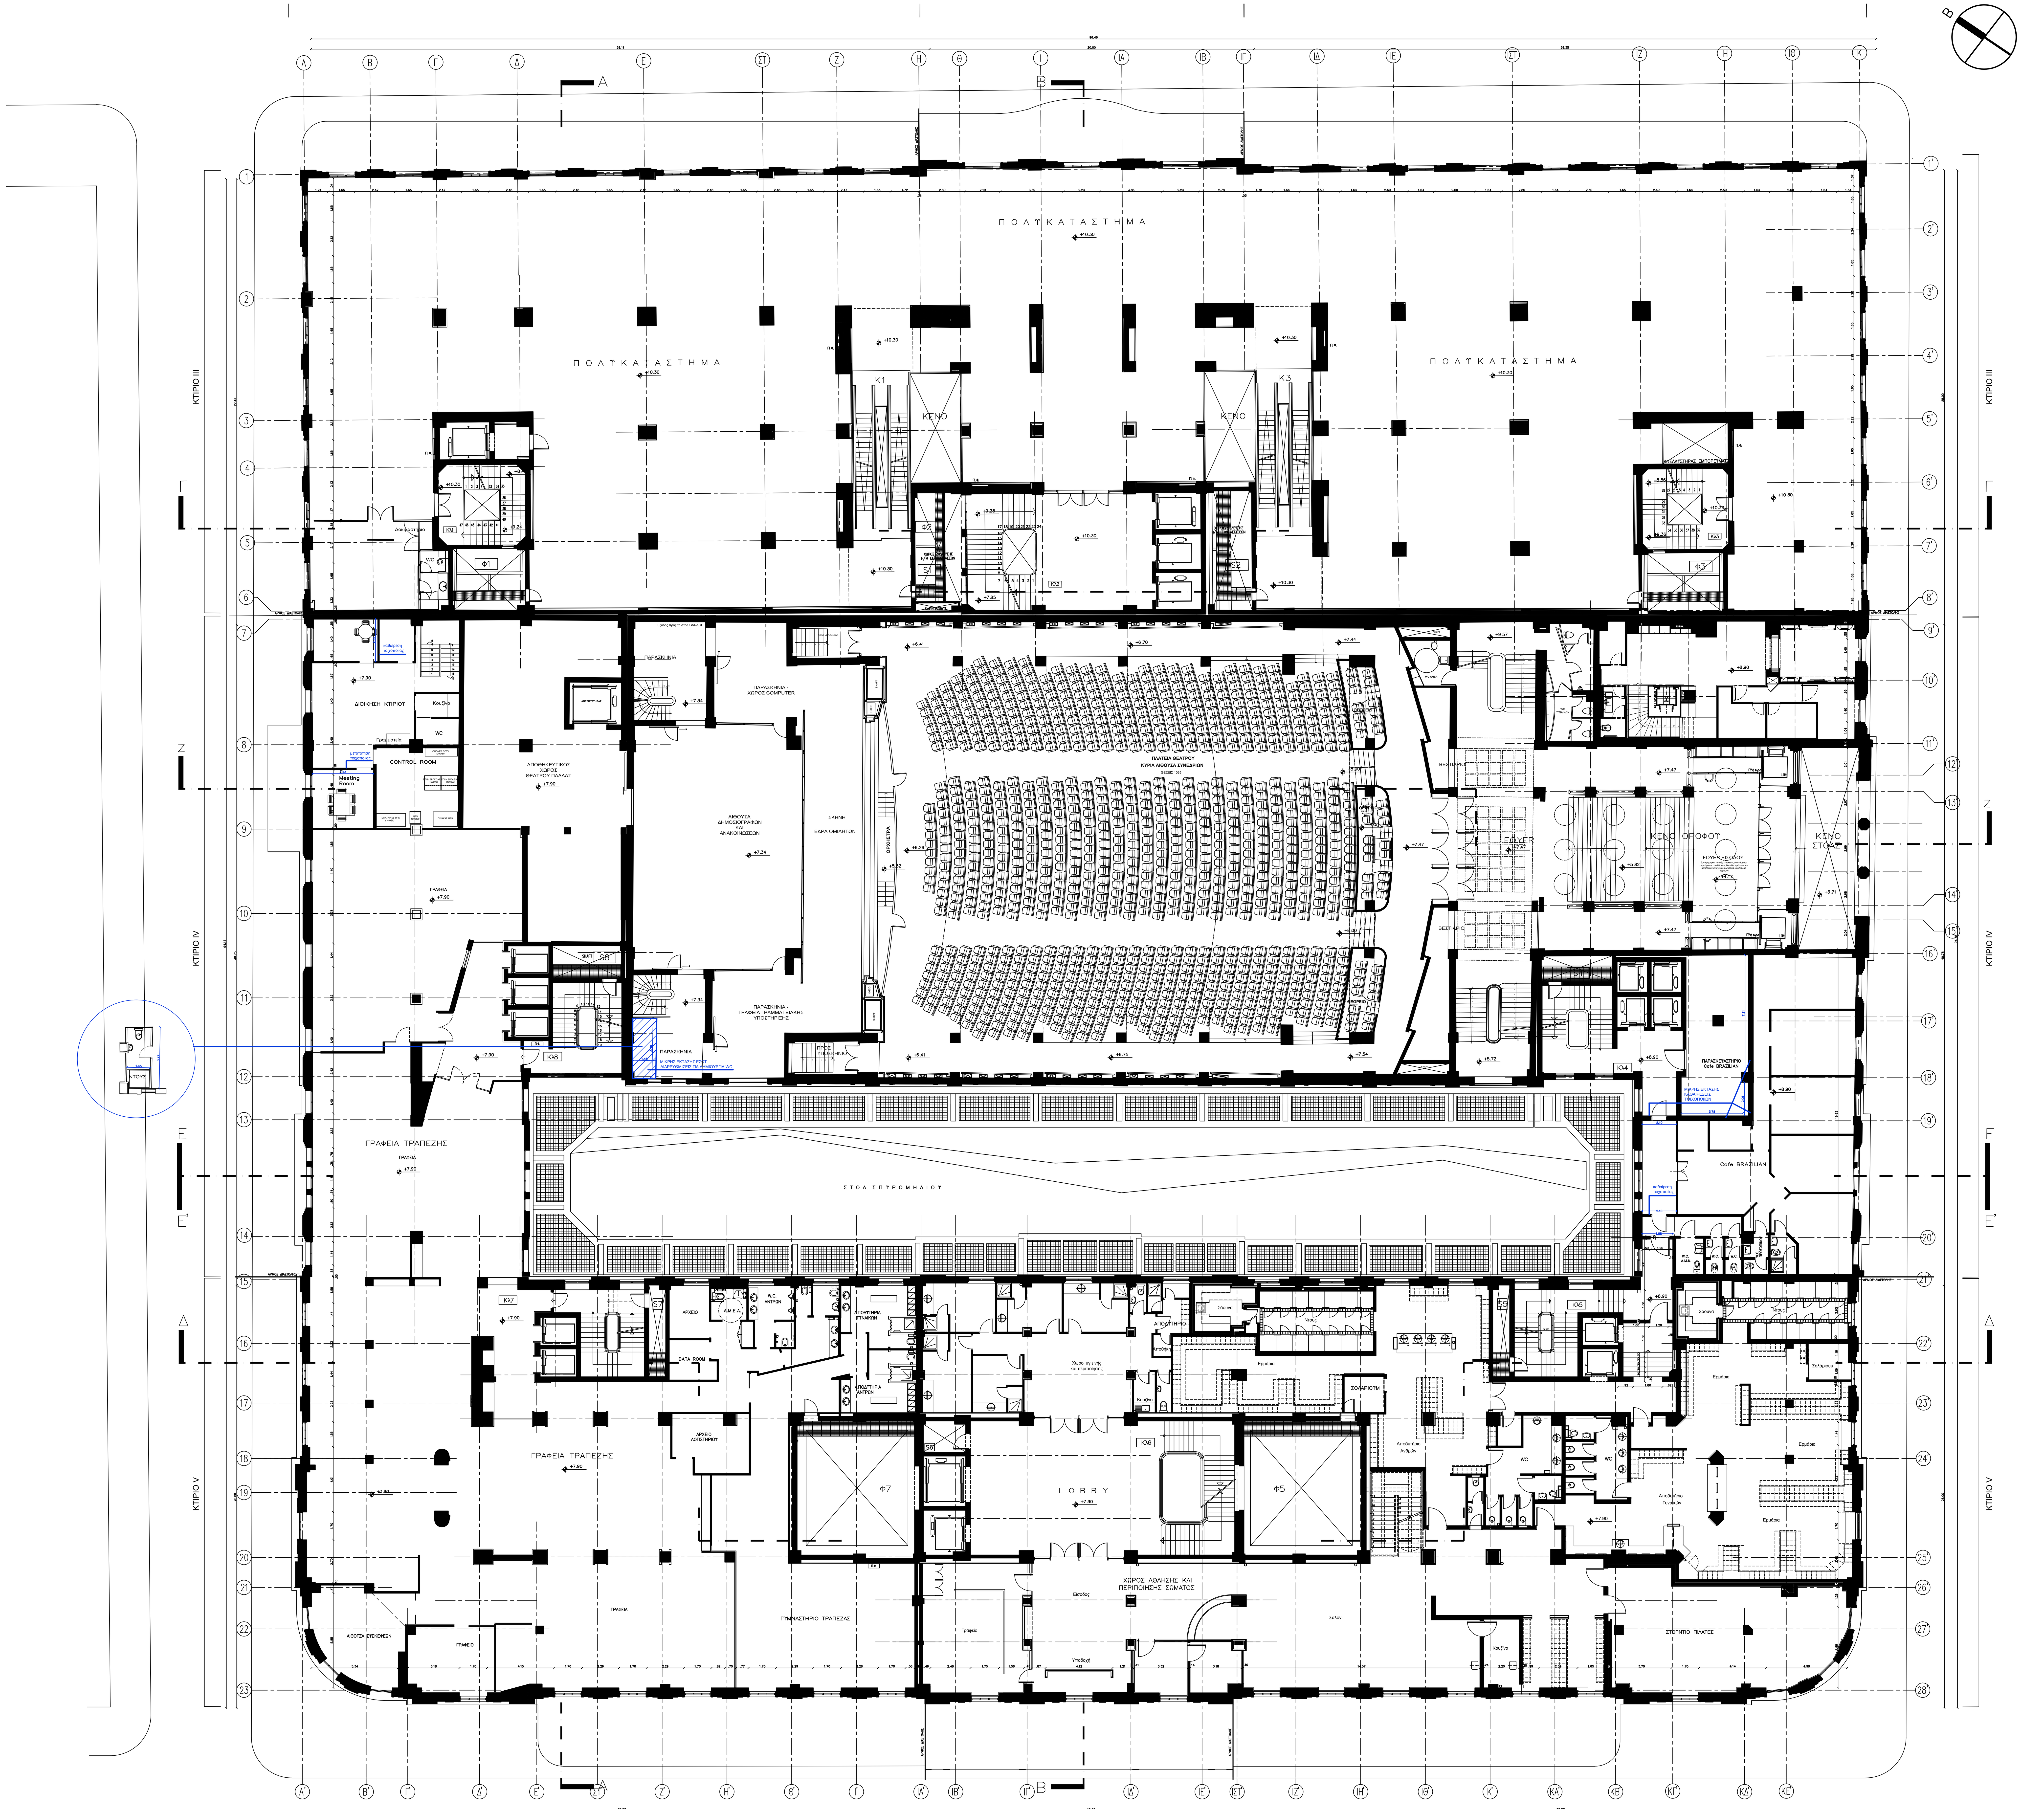

ΟΙ ΥΠΕΡΒΑΣΕΙΣ ΑΝΑΦΕΡΟΝΤΑΙ ΣΥΜΦΩΝΑ ΜΕ ΤΟ ΦΥΛΛΟ ΚΑΤΑΓΡΑΦΗΣ (1) ΠΟΥ ΠΕΡΙΛΑΜΒΑΝΕΙ Η ΔΗΛΩΣΗ ΣΤΟ Ν.4178/2013 ΜΕ Α/Α ΔΗΛΩΣΗΣ **3116389** ΚΑΙ ΗΛΕΚΤΡΟΝΙΚΟ ΚΩΔΙΚΟ **74EBE6AF96CFBDCD**.

Το παρόν σχέδιο συνοδεύει την υπ' αριθμ. **Α/Α 3116389** δήλωση του Ν.4178/2013 και πρόκειται υποβληθεί στο πληροφοριακό σύστημα του Τ.Ε.Ε.
Ο ηλεκτρονικός κωδικός της δήλωσης στο Ν.4178/2013 είναι **74EBE6AF96CFBDCD**.
Δηλώνω υπεύθυνα ότι έχω στη διάθεσή μου όλα τα απαραίτητα δικαιολογητικά στοιχεία και τις μελέτες που απαιτούνται και ότι θα τα υποβάλλω ηλεκτρονικά εντός της προβλεπόμενης προθεσμίας.
Δεν απαιτείται μελέτη στατικής επάρκειας.

ΚΑΤΑΓΡΑΦΗ ΚΑΤΑΣΚΕΥΑΣΤΙΚΩΝ ΠΑΡΕΜΒΑΣΕΩΝ ΣΤΟ ΜΕΓΑΡΟ ΤΟΥ ΜΕΤΟΧΙΚΟΥ ΤΑΜΕΙΟΥ ΣΤΡΑΤΟΥ

ΕΡΓΟΔΟΤΗΣ: PICAR A.E.

ΕΡΓΟ: ΜΕΓΑΡΟ ΜΕΤΟΧΙΚΟΥ ΤΑΜΕΙΟΥ ΣΤΡΑΤΟΥ

ΘΕΣΗ: ΕΠΙ ΟΛΟΚΛΗΡΟΥ ΤΟΥ Ο.Τ. ΠΟΥ ΠΕΡΙΚΛΕΙΕΤΑΙ ΑΠΟ ΤΙΣ ΟΔΟΥΣ ΠΑΝΕΠΙΣΤΗΜΙΟΥ, ΒΟΥΚΟΥΡΕΣΤΙΟΥ, ΣΤΑΔΙΟΥ ΚΑΙ ΑΜΕΡΙΚΗΣ, ΑΘΗΝΑ

ΜΕΛΕΤΗ: ΜΕ.Τ.Ε.Θ. Α.Ε.
ΜΕΛΕΤΗΤΙΚΗ ΤΕΧΝΙΚΩΝ ΕΡΓΩΝ ΘΕΣΣΑΛΟΝΙΚΗΣ
ΜΙΧΑΛΗΣ ΑΪΝΑΤΖΙΔΗΣ
ΠΟΛΙΤΙΚΟΣ ΜΗΧΑΝΙΚΟΣ

ΣΧΕΔΙΟ: ΚΑΤΟΨΗ 1ου ΟΡΟΦΟΥ — ΑΡΙΘΜΟΣ: Α.07

ΥΠΟΓΡΑΦΗ

ΜΕ.Τ.Ε.Θ. Α.Ε.
ΜΕΛΕΤΗΤΙΚΗ ΤΕΧΝΙΚΩΝ ΕΡΓΩΝ ΘΕΣ/ΝΙΚΗΣ
ΕΚΠΟΝΗΣΗ ΜΕΛΕΤΩΝ ΤΕΧΝΙΚΩΝ ΕΡΓΩΝ
ΑΙΓΑΙΟΥ 36 - 55133 ΚΑΛΑΜΑΡΙΑ ΘΕΣ/ΝΙΚΗΣ
ΑΦΜ: 094519805 - ΔΟΥ: ΦΑΕ ΘΕΣ/ΝΙΚΗΣ

ΜΙΧΑΛΗΣ Π. ΑΪΝΑΤΖΙΔΗΣ
ΔΙΠΛΩΜΑΤΟΥΧΟΣ ΠΟΛΙΤΙΚΟΣ ΜΗΧΑΝΙΚΟΣ
ΜΕΛΟΣ Τ.Ε.Ε. ΑΡ. ΜΗΤΡΩΟΥ 42859
ΤΗΛ. 2310-428922 - FAX: 2310 428817
Α.Φ.Μ: 029007045 - Δ.Ο.Υ: ΑΜΠΕΛΟΚΗΠΩΝ

ΚΛΙΜΑΚΑ: 1:125

ΧΡΟΝΟΣ ΜΕΛΕΤΗΣ: ΜΑΙΟΣ 2016

ΚΩΔΙΚΟΙ ΕΡΓΟΥ: ΙΔ-16

ΕΡΓΟΔΟΤΗΣ: PICAR A.E. — *ΕΡΓΑ ΑΠΟΚΑΤΑΣΤΑΣΗΣ ΚΑΙ ΑΞΙΟΠΟΙΗΣΗΣ ΤΟΥ* ***ΜΕΓΑΡΟΥ ΜΕΤΟΧΙΚΟΥ ΤΑΜΕΙΟΥ ΣΤΡΑΤΟΥ***

ΕΡΓΟ: **ΑΝΑΘΕΩΡΗΣΗ** ΤΩΝ ΥΠ' ΑΡ. 555/2001 ΚΑΙ 1358/2004 ΟΙΚΟΔΟΜΙΚΩΝ ΑΔΕΙΩΝ ΓΙΑ **ΕΣΩΤΕΡΙΚΕΣ ΤΡΟΠΟΠΟΙΗΣΕΙΣ ΣΕ ΟΛΟΥΣ ΤΟΥΣ ΟΡΟΦΟΥΣ**, ΤΗΝ **ΑΝΑΠΛΑΣΗ ΤΗΣ ΣΤΟΑΣ ΣΠΥΡΟΜΗΛΙΟΥ** ΚΑΙ ΤΗΝ **ΑΠΟΚΑΤΑΣΤΑΣΗ ΤΩΝ ΘΕΑΤΡΩΝ ΠΑΛΛΑΣ ΚΑΙ ΑΛΙΚΗ**

ΘΕΣΗ: ΕΠΙ ΟΛΟΚΛΗΡΟΥ ΤΟΥ Ο.Τ ΠΟΥ ΠΕΡΙΚΛΕΙΕΤΑΙ ΑΠΟ ΤΙΣ ΟΔΟΥΣ ΠΑΝΕΠΙΣΤΗΜΙΟΥ, ΒΟΥΚΟΥΡΕΣΤΙΟΥ, ΣΤΑΔΙΟΥ ΚΑΙ ΑΜΕΡΙΚΗΣ, ΑΘΗΝΑ

ΑΡΧΙΚΗ ΑΡΧΙΤΕΚΤΟΝΙΚΗ ΜΕΛΕΤΗ: *Στέλιος Αγιοστρατίτης Associates Architects & Engineers*

ΑΡΧΙΤΕΚΤΟΝΙΚΗ ΜΕΛΕΤΗ ΠΑΡΟΥΣΑΣ ΑΝΑΘΕΩΡΗΣΗΣ: *Γιάννης Κίζης και Συνεργάτες Ε.Ε Αρχιτεκτονικών Μελετών*

ΜΕΛΕΤΗ ΦΕΡ. ΟΡΓΑΝΙΣΜΟΥ: *Γ. & Γ. Πενέλης Σύμβουλοι Μηχανικοί Α.Ε.*

Η/Μ ΜΕΛΕΤΗ: *Π. - Ι. Ζαννής και Συνεργάτες Ε.Π.Ε*

Επιτροπή Ενασκήσεων Αρχ/κού Ελέγχου
αριθμ. ..45/.12-12-06
Αθήνα ..12-12-........ 2006

ΤΙΤΛΟΣ ΣΧΕΔΙΟΥ: ΚΑΤΟΨΗ Α' ΟΡΟΦΟΥ — ΑΡΙΘΜΟΣ ΣΧΕΔΙΟΥ: A-07

ΚΛΙΜΑΚΑ: 1: 100 — ΗΜΕΡΟΜΗΝΙΑ: ΦΕΒΡΟΥΑΡΙΟΣ 2005

Ενημέρωση της υπ' αριθ. 555/2001 Ο.Α. που αναθεωρήθηκε στις 07-02-2007 και αφορά Παράλληλη Χρήση ως Συνεδριακό Κέντρο, βάσει του ΦΕΚ ΑΑΠ/106/2006 χωρίς αλλαγή χρήσης
21-7-2015

555/01 1233/07
21/7/2015

ΚΤΙΡΙΑ V,VI,VII — ΣΤΟΑ ΣΠΥΡΟΜΗΛΙΟΥ — ΚΤΙΡΙΑ IV,VIII,IX — ΚΤΙΡΙΑ I, II, III

ΑΝΑΘΕΩΡΗΣΕΙΣ: 1η ΑΝΑΘΕΩΡΗΣΗ — 2η ΑΝΑΘΕΩΡΗΣΗ — 3η ΑΝΑΘΕΩΡΗΣΗ