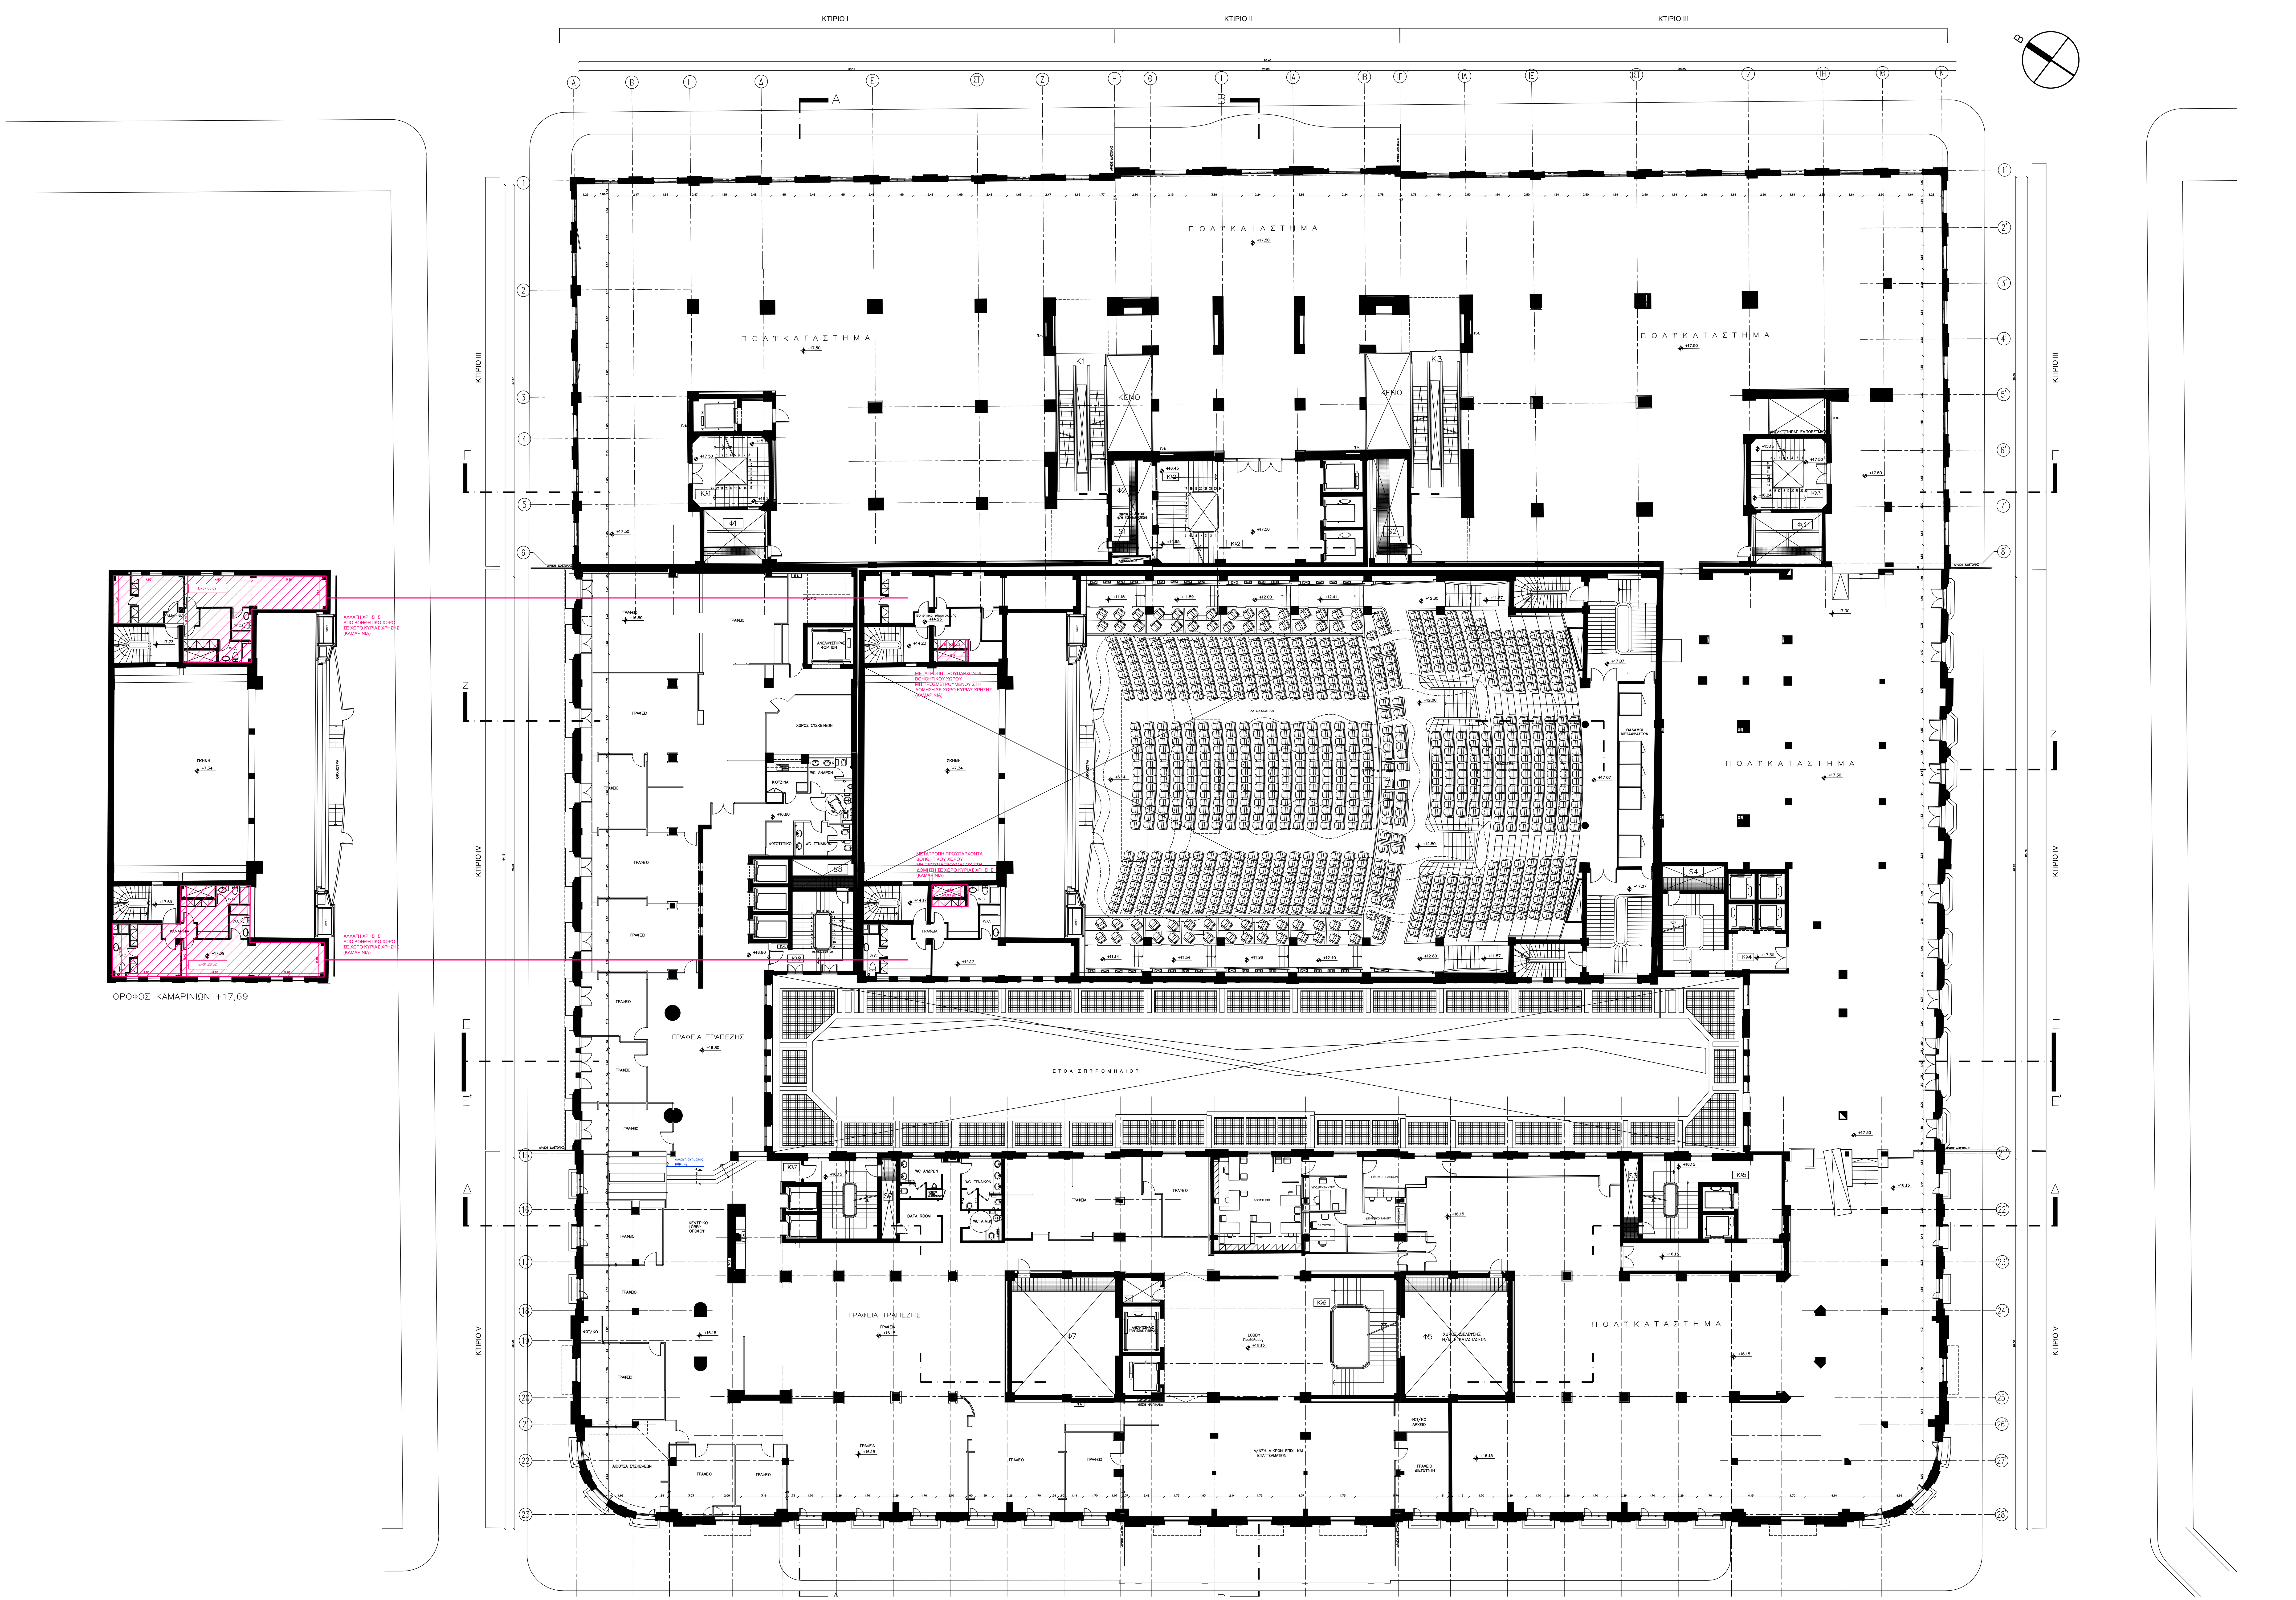

ΟΙ ΥΠΕΡΒΑΣΕΙΣ ΑΝΑΦΕΡΟΝΤΑΙ ΣΥΜΦΩΝΑ ΜΕ ΤΟ ΦΥΛΛΟ ΚΑΤΑΓΡΑΦΗΣ (1) ΠΟΥ ΠΕΡΙΛΑΜΒΑΝΕΙ Η ΔΗΛΩΣΗ ΣΤΟ Ν.4178/2013 ΜΕ Α/Α ΔΗΛΩΣΗΣ **3116389** ΚΑΙ ΗΛΕΚΤΡΟΝΙΚΟ ΚΩΔΙΚΟ **74EBE6AF96CFBDCD**.

Το παρόν σχέδιο συνοδεύει την υπ' αριθμ. **Α/Α 3116389** δήλωση του Ν.4178/2013 και πρόκειται υποβληθεί στο πληροφοριακό σύστημα του Τ.Ε.Ε.
Ο ηλεκτρονικός κωδικός της δήλωσης στο Ν.4178/2013 είναι **74EBE6AF96CFBDCD**.
Δηλώνω υπεύθυνα ότι έχω στη διάθεσή μου όλα τα απαραίτητα δικαιολογητικά στοιχεία και τις μελέτες που απαιτούνται και ότι θα τα υποβάλλω ηλεκτρονικά εντός της προβλεπόμενης προθεσμίας.
Δεν απαιτείται μελέτη στατικής επάρκειας.

ΚΑΤΑΓΡΑΦΗ ΚΑΤΑΣΚΕΥΑΣΤΙΚΩΝ ΠΑΡΕΜΒΑΣΕΩΝ ΣΤΟ ΜΕΓΑΡΟ ΤΟΥ ΜΕΤΟΧΙΚΟΥ ΤΑΜΕΙΟΥ ΣΤΡΑΤΟΥ

ΕΡΓΟΔΟΤΗΣ: PICAR A.E.

ΕΡΓΟ: ΜΕΓΑΡΟ ΜΕΤΟΧΙΚΟΥ ΤΑΜΕΙΟΥ ΣΤΡΑΤΟΥ

ΘΕΣΗ: ΕΠΙ ΟΛΟΚΛΗΡΟΥ ΤΟΥ Ο.Τ. ΠΟΥ ΠΕΡΙΚΛΕΙΕΤΑΙ ΑΠΟ ΤΙΣ ΟΔΟΥΣ ΠΑΝΕΠΙΣΤΗΜΙΟΥ, ΒΟΥΚΟΥΡΕΣΤΙΟΥ, ΣΤΑΔΙΟΥ ΚΑΙ ΑΜΕΡΙΚΗΣ, ΑΘΗΝΑ

ΜΕΛΕΤΗ: ΜΕ.Τ.Ε.Θ. Α.Ε.
ΜΕΛΕΤΗΤΙΚΗ ΤΕΧΝΙΚΩΝ ΕΡΓΩΝ ΘΕΣΣΑΛΟΝΙΚΗΣ
ΜΙΧΑΛΗΣ ΑΪΝΑΤΖΙΔΗΣ
ΠΟΛΙΤΙΚΟΣ ΜΗΧΑΝΙΚΟΣ

ΣΧΕΔΙΟ: ΚΑΤΟΨΗ 3ου ΟΡΟΦΟΥ — ΑΡΙΘΜΟΣ: Α.09

ΥΠΟΓΡΑΦΗ
ΜΕ.Τ.Ε.Θ. Α.Ε.
ΜΕΛΕΤΗΤΙΚΗ ΤΕΧΝΙΚΩΝ ΕΡΓΩΝ ΘΕΣ/ΝΙΚΗΣ
ΕΚΠΟΝΗΣΗ ΜΕΛΕΤΩΝ ΤΕΧΝΙΚΩΝ ΕΡΓΩΝ
ΑΙΓΑΙΟΥ 36 - 551 33 ΚΑΛΑΜΑΡΙΑ ΘΕΣ/ΝΙΚΗΣ
ΑΦΜ: 094519805 - ΔΟΥ: ΦΑΕ ΘΕΣ/ΝΙΚΗΣ

ΜΙΧΑΛΗΣ Π. ΑΪΝΑΤΖΙΔΗΣ
ΔΙΠΛΩΜΑΤΟΥΧΟΣ ΠΟΛΙΤΙΚΟΣ ΜΗΧΑΝΙΚΟΣ
ΜΕΛΟΣ Τ.Ε.Ε. ΑΡ. ΜΗΤΡΩΟΥ 42859
ΕΘΝ ΑΝΤΙΣΤΑΣΕΩΣ 55 - ΑΜΠ/ΠΟΙ-ΘΕΣ/ΝΙΚΗ
ΤΗΛ. 2310 428922 - FAX: 2310 428817
Α.Φ.Μ: 029007045 - Δ.Ο.Υ: ΑΜΠΕΛΟΚΗΠΩΝ

ΚΛΙΜΑΚΑ: 1:125

ΧΡΟΝΟΣ ΜΕΛΕΤΗΣ: ΜΑΙΟΣ 2016

ΚΩΔΙΚΟΙ ΕΡΓΟΥ: ΙΔ-16

ΕΡΓΟΔΟΤΗΣ: **PICAR A.E.** *ΕΡΓΑ ΑΠΟΚΑΤΑΣΤΑΣΗΣ ΚΑΙ ΑΞΙΟΠΟΙΗΣΗΣ ΤΟΥ ΜΕΓΑΡΟΥ ΜΕΤΟΧΙΚΟΥ ΤΑΜΕΙΟΥ ΣΤΡΑΤΟΥ*

ΕΡΓΟ: **ΑΝΑΘΕΩΡΗΣΗ** ΤΩΝ ΥΠ' ΑΡ. 555/2001 ΚΑΙ 1358/2004 ΟΙΚΟΔΟΜΙΚΩΝ ΑΔΕΙΩΝ ΓΙΑ **ΕΣΩΤΕΡΙΚΕΣ ΤΡΟΠΟΠΟΙΗΣΕΙΣ ΣΕ ΟΛΟΥΣ ΤΟΥΣ ΟΡΟΦΟΥΣ**, ΤΗΝ **ΑΝΑΠΛΑΣΗ ΤΗΣ ΣΤΟΑΣ ΣΠΥΡΟΜΗΛΙΟΥ** ΚΑΙ ΤΗΝ **ΑΠΟΚΑΤΑΣΤΑΣΗ ΤΩΝ ΘΕΑΤΡΩΝ ΠΑΛΛΑΣ ΚΑΙ ΑΛΙΚΗ**

ΘΕΣΗ: ΕΠΙ ΟΛΟΚΛΗΡΟΥ ΤΟΥ Ο.Τ ΠΟΥ ΠΕΡΙΚΛΕΙΕΤΑΙ ΑΠΟ ΤΙΣ ΟΔΟΥΣ ΠΑΝΕΠΙΣΤΗΜΙΟΥ, ΒΟΥΚΟΥΡΕΣΤΙΟΥ, ΣΤΑΔΙΟΥ ΚΑΙ ΑΜΕΡΙΚΗΣ, ΑΘΗΝΑ

ΑΡΧΙΚΗ ΑΡΧΙΤΕΚΤΟΝΙΚΗ ΜΕΛΕΤΗ	Στέλιος Αγιοστρατίτης Associates Architects & Engineers
ΑΡΧΙΤΕΚΤΟΝΙΚΗ ΜΕΛΕΤΗ ΠΑΡΟΥΣΑΣ ΑΝΑΘΕΩΡΗΣΗΣ	Γιάννης Κίζης και Συνεργάτες Ε.Ε Αρχιτεκτονικών Μελετών
ΜΕΛΕΤΗ ΦΕΡ ΟΡΓΑΝΙΣΜΟΥ	Γ. & Γ. Πενέλης Σύμβουλοι Μηχανικοί Ε.Ε.
Η/Μ ΜΕΛΕΤΗ	Π. - Ι. Ζαχνής και Συνεργάτες Ε.Π.Ε

Επιτροπή Συμβουλίου Αρχιτεκτονικού Ελέγχου ... εγκρίνεται ... μόνον με την προϋπόθεση ότι τηρούνται οι ισχύουσες διατάξεις. Πρακτικό με αριθμ. 45/12-12-06
Η Πρόεδρος ΤΑ ΜΕΛΗ

ΤΙΤΛΟΣ ΣΧΕΔΙΟΥ: **ΚΑΤΟΨΗ Γ' ΟΡΟΦΟΥ** — ΑΡΙΘΜΟΣ ΣΧΕΔΙΟΥ: **Α-09**

ΚΛΙΜΑΚΑ: 1: 100 — ΗΜΕΡΟΜΗΝΙΑ: ΦΕΒΡΟΥΑΡΙΟΣ 2005

ΚΤΙΡΙΑ V,VI,VII — ΣΤΟΑ ΣΠΥΡΟΜΗΛΙΟΥ — ΚΤΙΡΙΑ IV,VIII,IX — ΚΤΙΡΙΑ I,II,III

ΑΝΑΘΕΩΡΗΣΕΙΣ: 1η ΑΝΑΘΕΩΡΗΣΗ — 2η ΑΝΑΘΕΩΡΗΣΗ — 3η ΑΝΑΘΕΩΡΗΣΗ

ΕΓΚΡΙΝΕΤΑΙ