


8202/72

Οιδωσι

ΚΑΤΩΣ ΤΥΠΟΦΟΡΟΥ ΚΑΜΑΡΕ 1.50

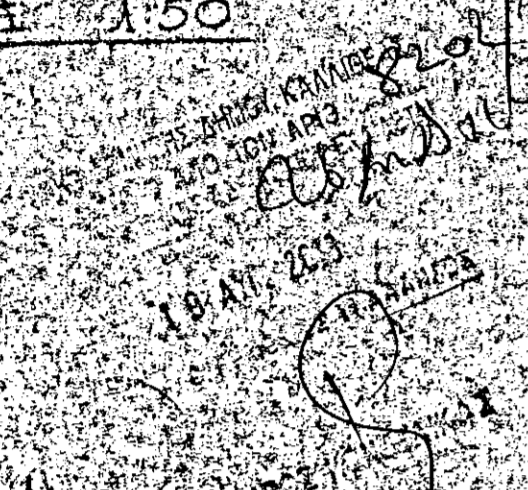


ΑΘΗΝΑ

8202/72

2.10.78

ΥΠΟ ΕΠΙΒΛΗΤΗ Μ. ΑΡΧΙΤΕΚΤΟΝΙΚΟΥ

8202/72

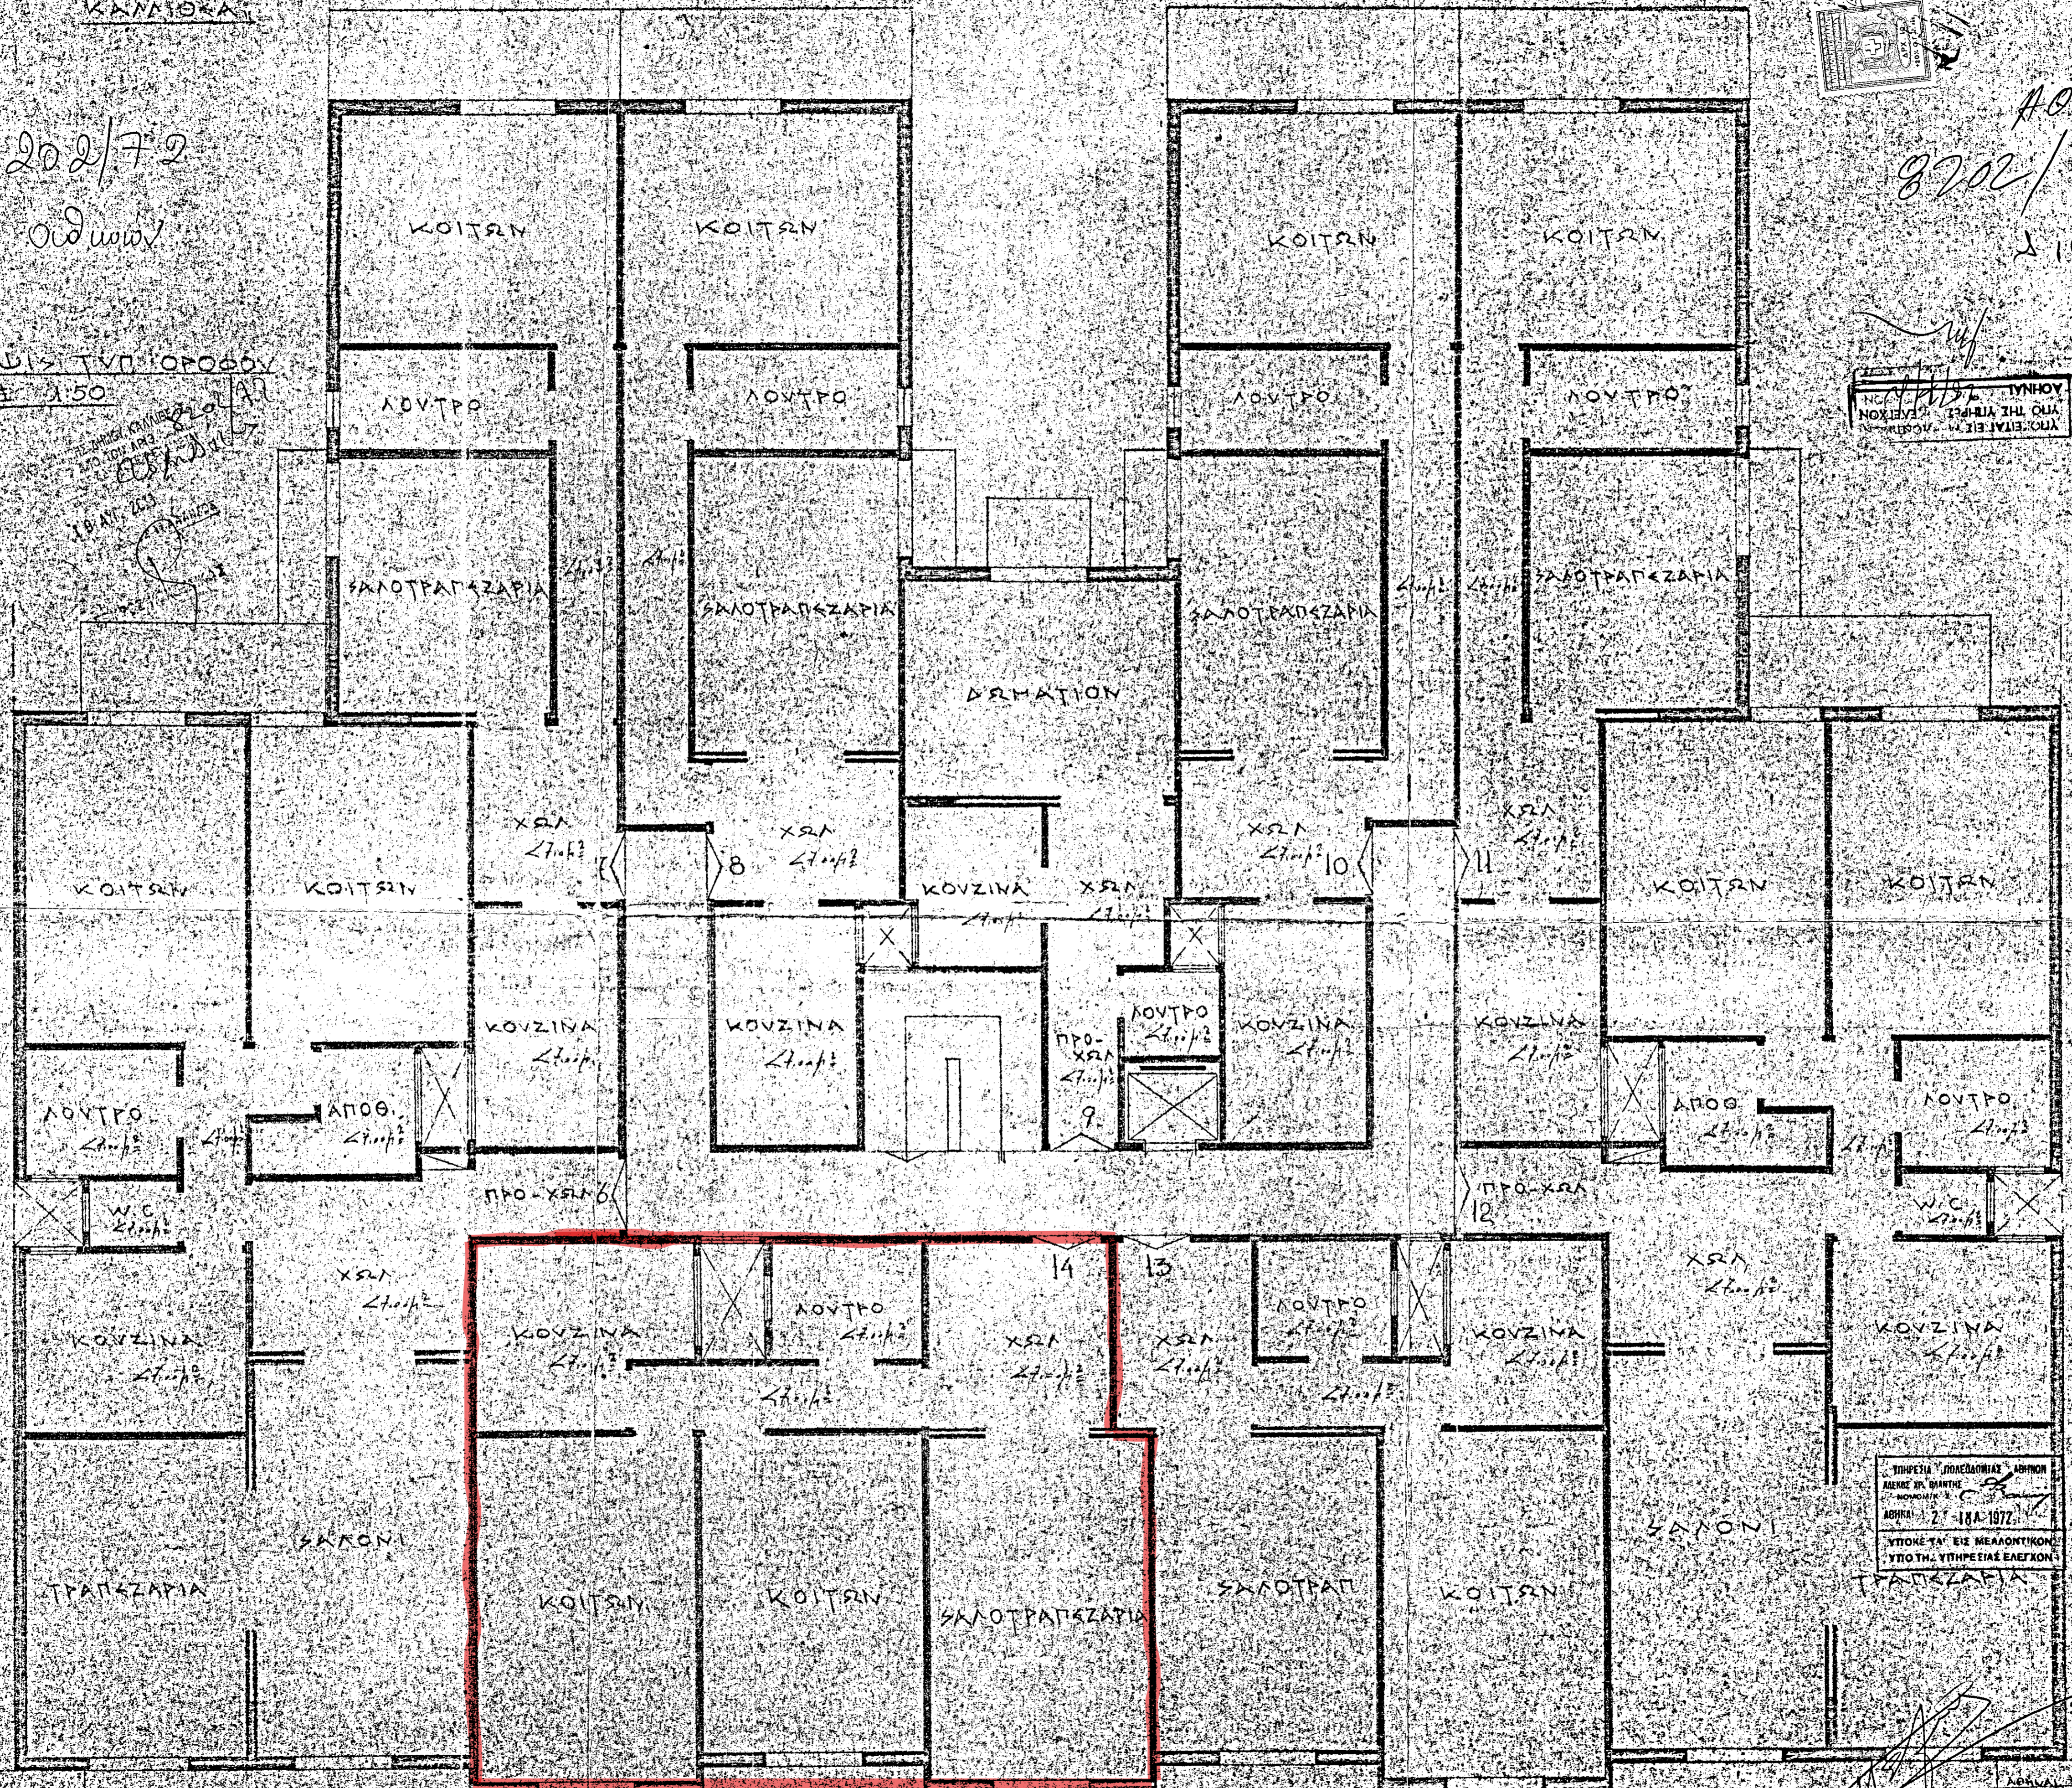

ΥΠΗΡΕΣΙΑ ΠΟΛΕΟΔΟΜΙΑΣ ΑΘΗΝΩΝ
ΚΑΡΤΕ ΣΤ. ΜΑΝΤΗΣ
ΑΘΗΝΑ 27-18Α-1972
ΥΠΟΚΕΤΑ' ΕΙΣ ΜΕΛΛΟΝΤΙΚΟΝ
ΥΠΟ ΤΗΛ. ΥΠΗΡΕΣΙΑΣ ΕΛΕΓΚΟΝ

ΑΘΗΝΑ ΑΡΧΙΤΕΚΤΟΝΙΚΟ
ΓΙΑΝΝΑΤΟΠΟΥΛΟΣ ΑΓΓΕΛΟΣ
ΠΛΑΤΕΙΑ ΜΗΚΑΝΙΚΟΣ
ΑΡΧΙΤΕΚΤΟΝΙΚΟΝ
ΑΘΗΝΑ ΤΗΛ. 547.932