ΚΤΗΜΑΤΟΛΟΓΙΚΟ ΔΙΑΓΡΑΜΜΑ

ΓΕΩΓΡΑΦΙΚΗ ΥΠΗΡΕΣΙΑ ΣΤΡΑΤΟΥ
ΜΟΙΡΑ ΚΤΗΜΑΤΟΓΡΑΦΗΣΕΩΣ

Του Στρατιωτικού Ακινήτου .....Τ.Π.Σ. .....Π.Ε.Ρ.Ι.Ο.Χ.Ή.Σ. .....Γ.Ο.Υ.Δ. Ι
.....Των Δήμων ΑΘΗΝΩΝ - ΖΩΓΡΑΦΟΥ

Εκτάσεως εμβαδού ...828.807... Τ.Μ.
Νομού .....ΑΤΤΙΚΗΣ

Α.Κ. 239/Β

ΚΛΙΜΑΞ 1: 1000

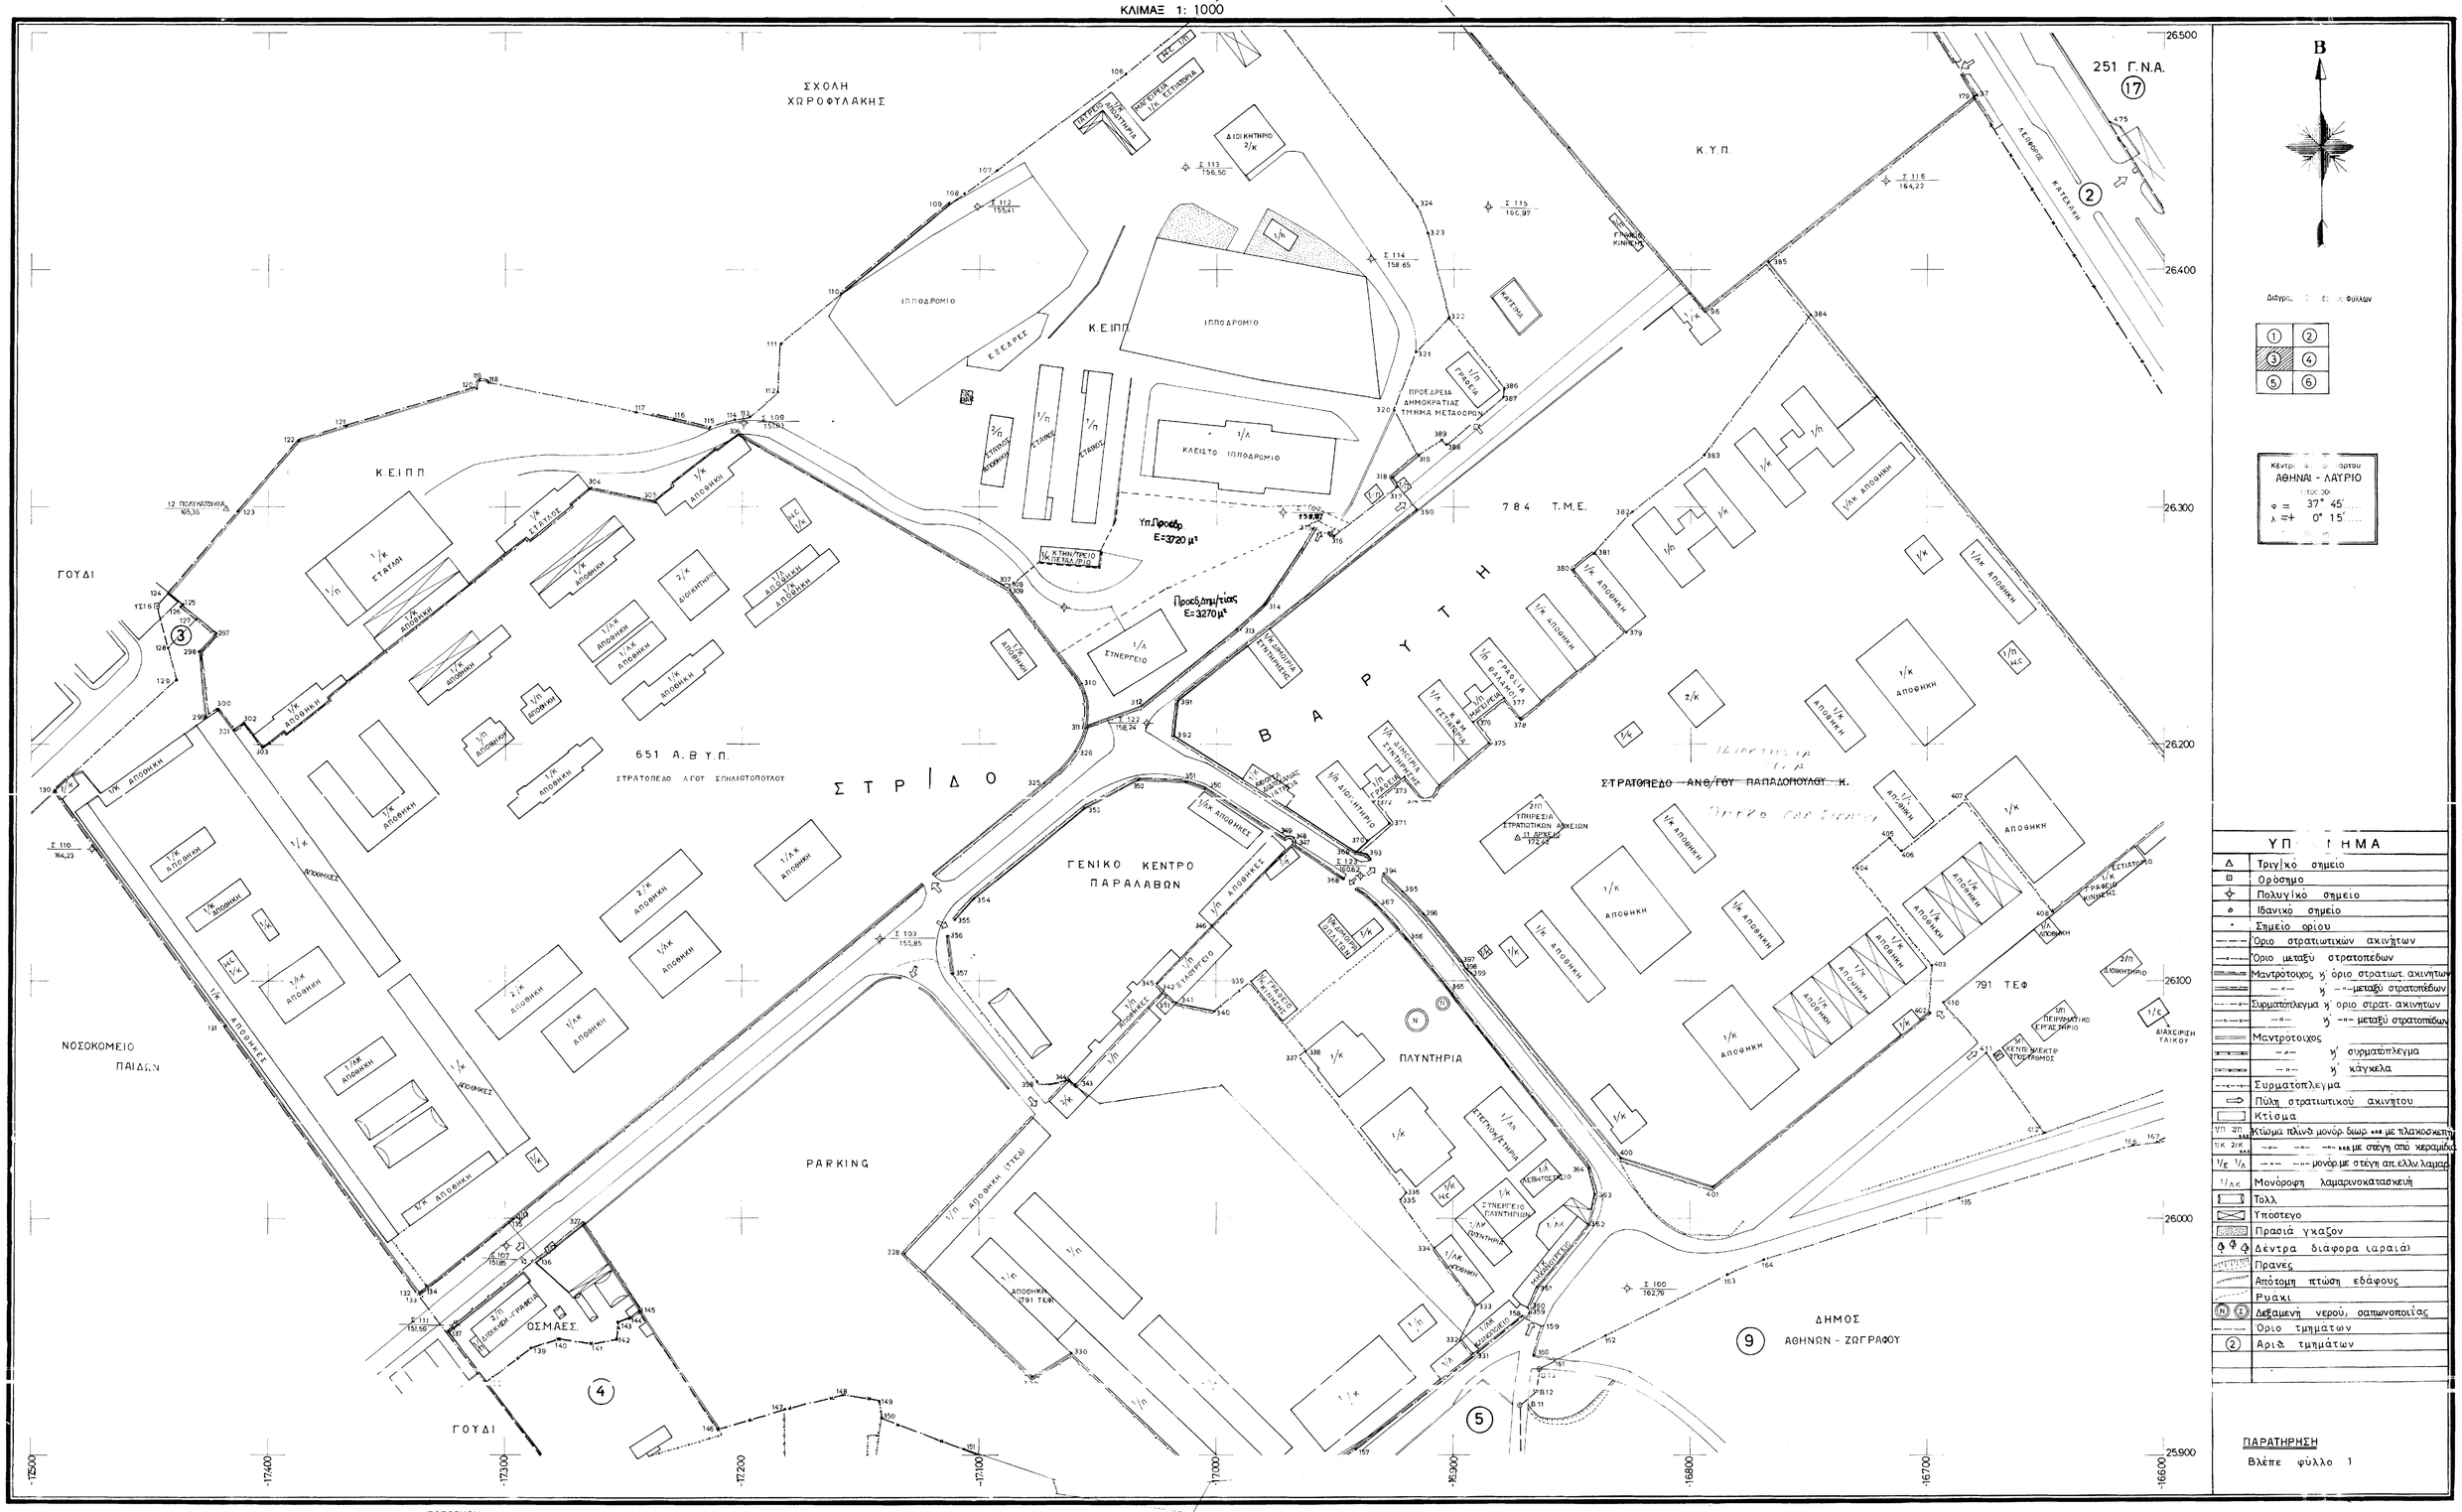

ΕΘΕΩΡΗΘΗ
Ο
ΔΚΤΗΣ ΤΗΣ ΜΟΙΡΑΣ ΚΤΗΜ/ΣΕΩΣ

Γεώργιος Χατζηφάββας
Αντχης (Γ)

Το
Τμήμα Κτημ/σεως

Βασιλόπουλος Νικολαος
ΔΕΑ (Μ.Χ.)

Ημερομηνία ....10.η Ιουν.....1986.

Ο
Συντάξας

Μοναχός Νικόλ.
Δντας (Μ.Χ.)

ΚΤΗΜΑΤΟΛΟΓΙΚΟ ΔΙΑΓΡΑΜΜΑ

ΓΕΩΓΡΑΦΙΚΗ ΥΠΗΡΕΣΙΑ ΣΤΡΑΤΟΥ
ΜΟΙΡΑ ΚΤΗΜΑΤΟΓΡΑΦΗΣΕΩΣ

Του Στρατιωτικού Ακινήτου .....της.....περιοχής Γ.Ο.Υ.Δ. Ι
.....των.....Δημων ΑΘΗΝΩΝ - ΖΩΓΡΑΦΟΥ Νομού ΑΤΤΙΚΗΣ

Εκτάσεως εμβαδού ...828.807... Τ.Μ. Α.Κ. 239|Β

ΚΛΙΜΑΞ 1:1000

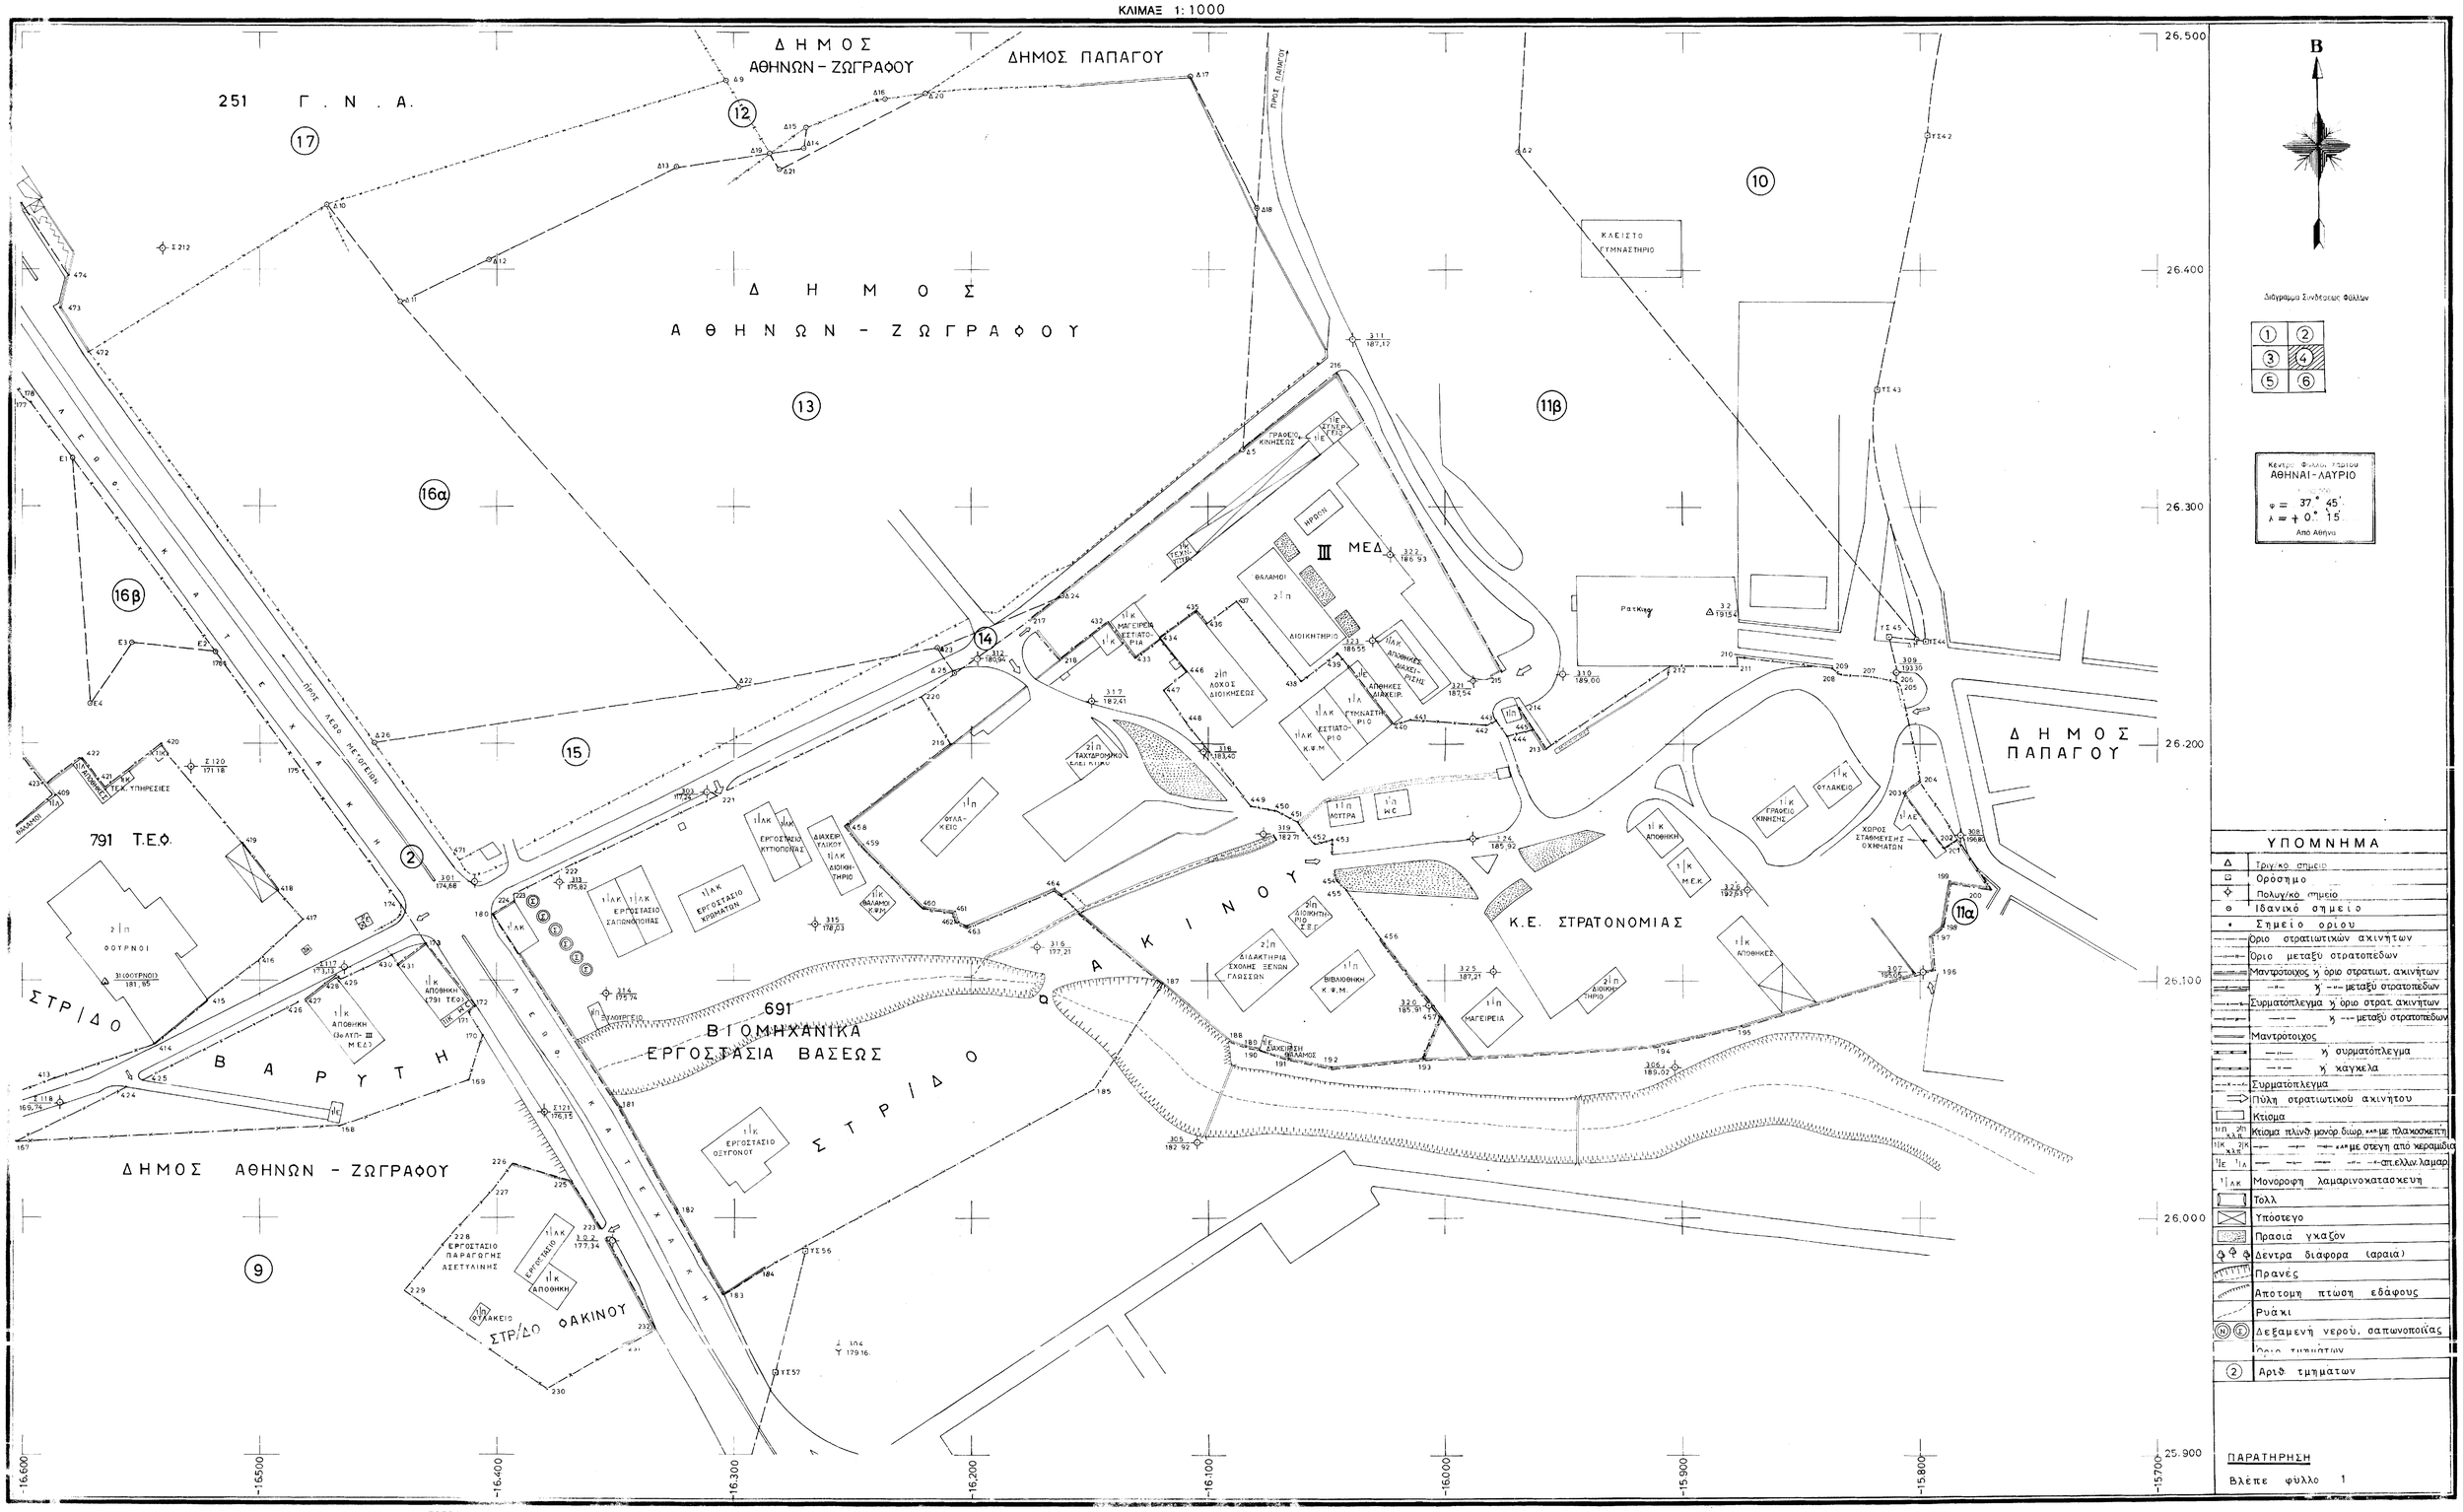

ΕΘΕΩΡ.
ΔΚΤΗΣ ΤΗΣ ΚΤΗΜ/ΣΕΩΣ
Γεώργιος Χατζηαββας
Αντχης (Γ)

Το
Τμήμα Κτημ/σεων
Βασιλοπουλος Νικολ.
ΔΕΑ (ΜΧ)

Ημερομηνία 10 - 10ιουν 86

Ο
Συντάξας
Μοναχος Νικολ.
Δνιας (ΜΧ)