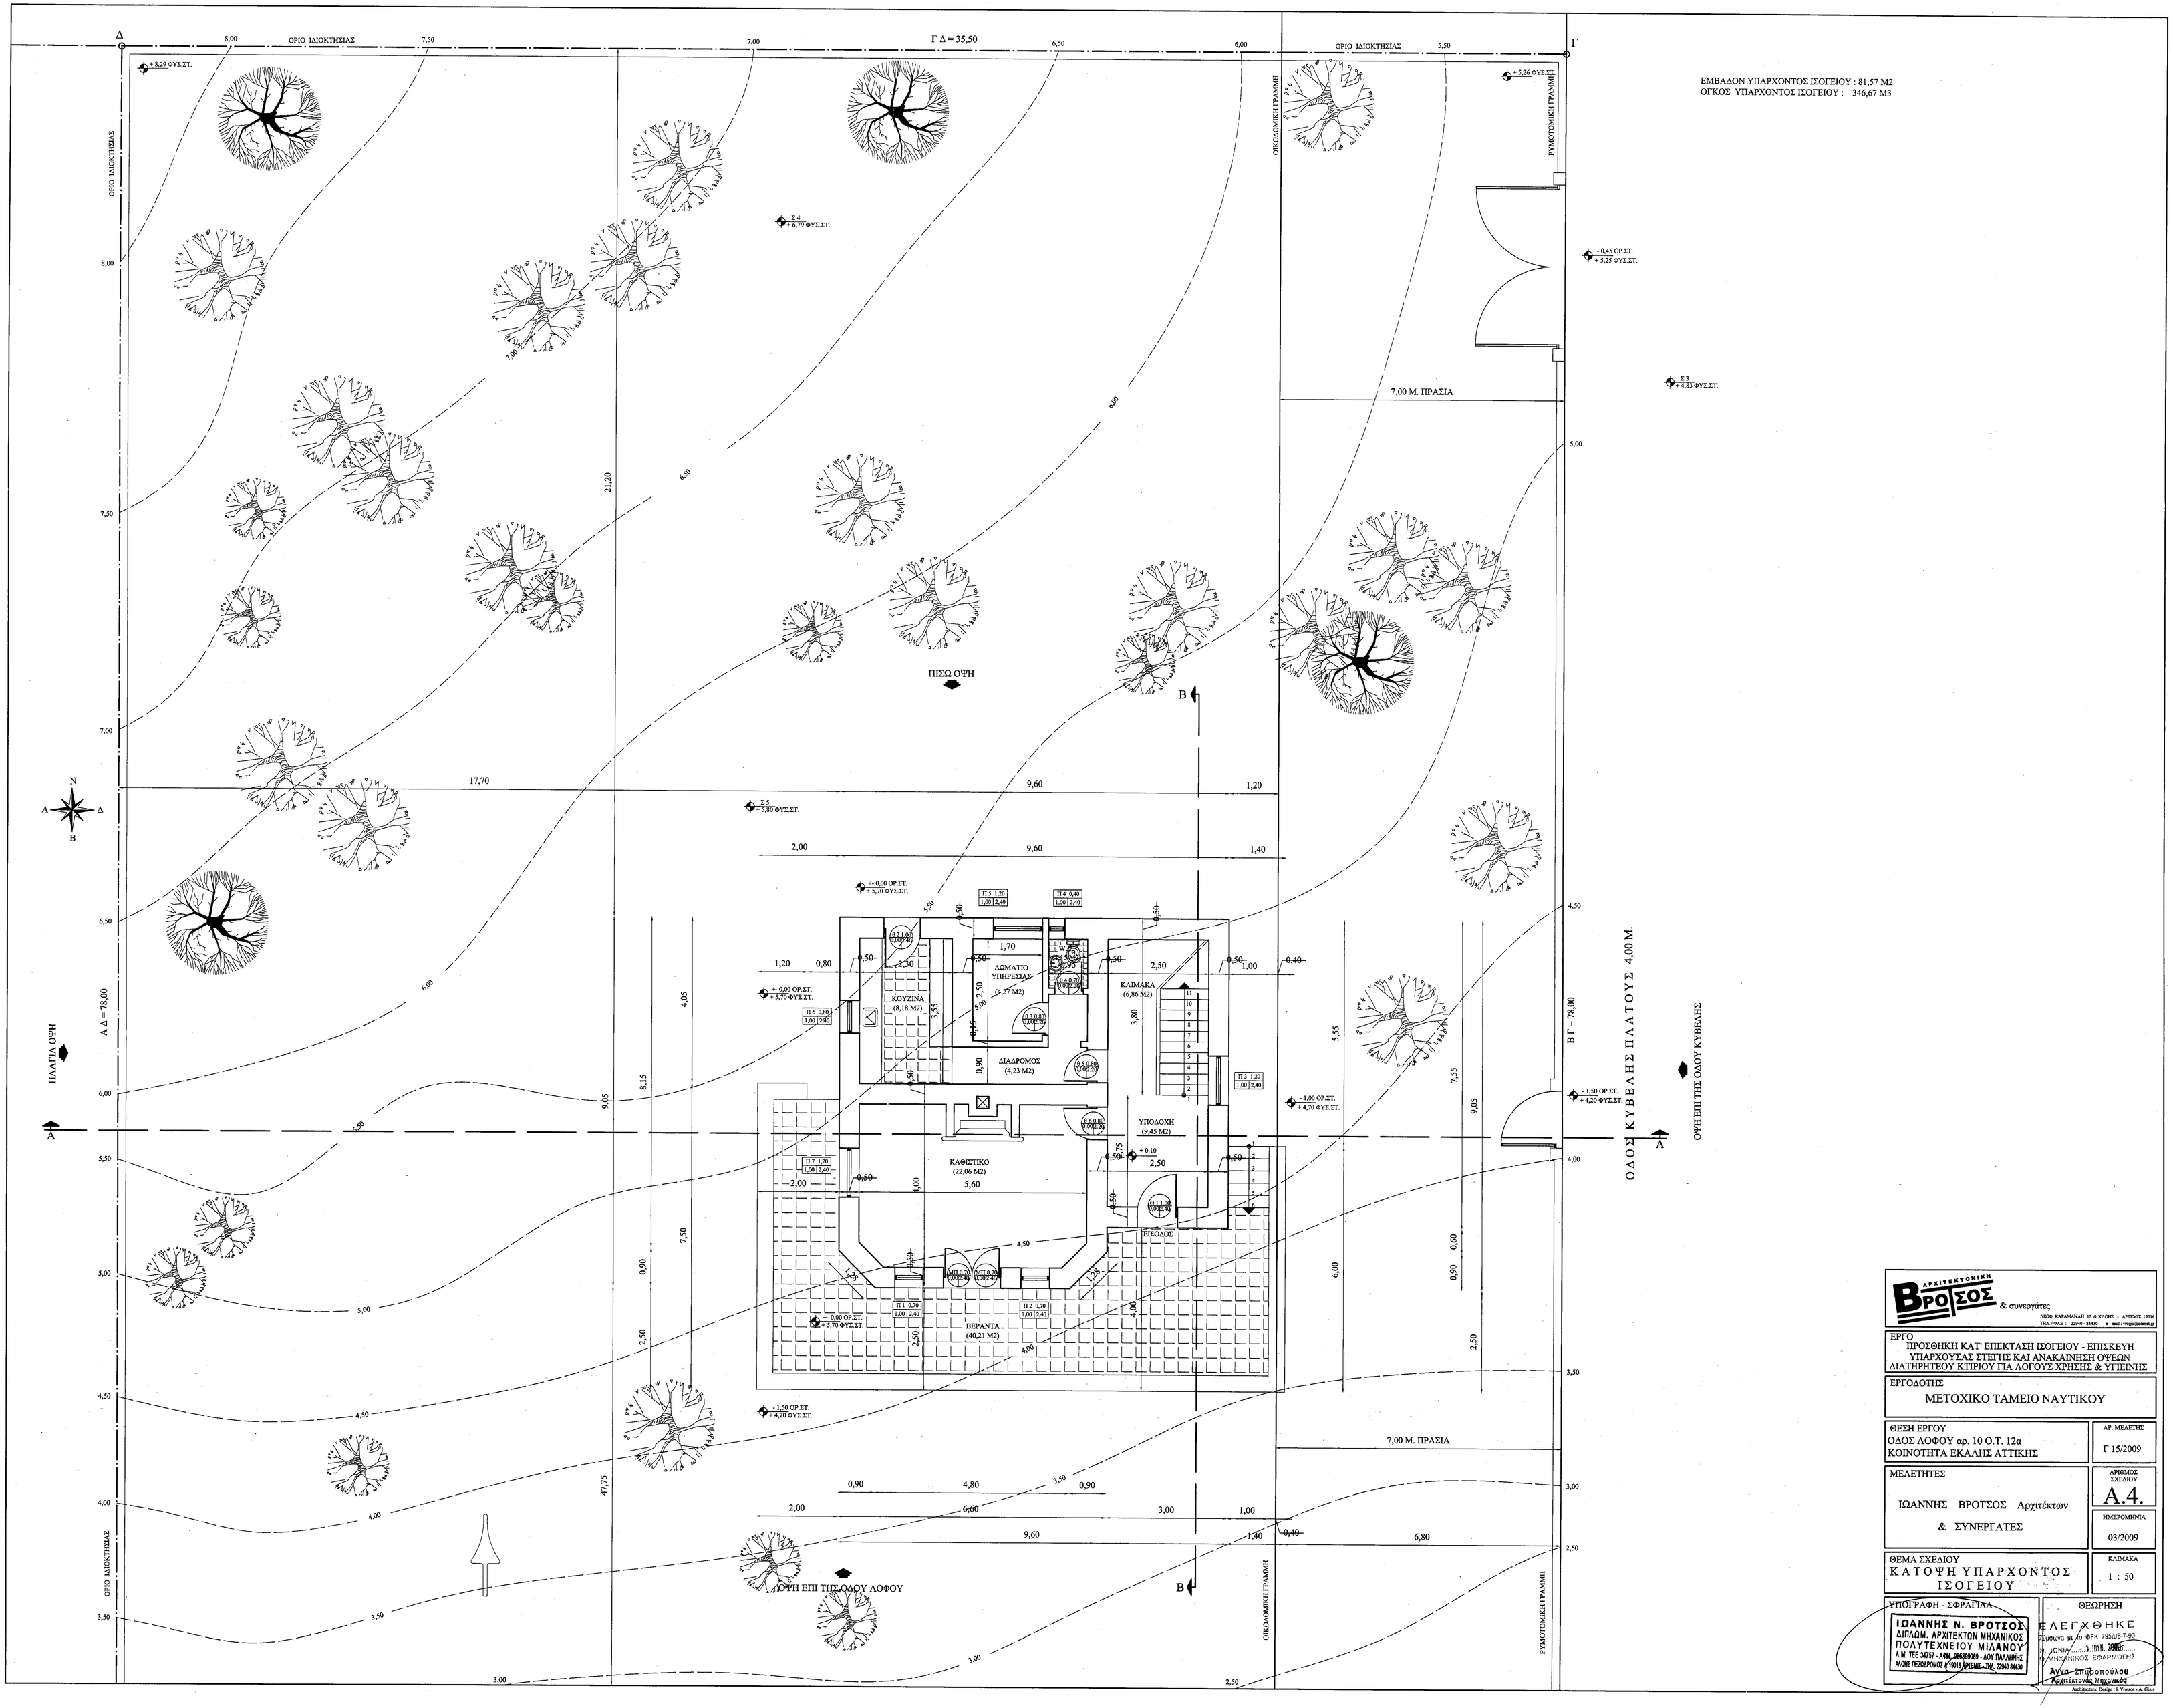

ΕΜΒΑΔΟΝ ΥΠΑΡΧΟΝΤΟΣ ΙΣΟΓΕΙΟΥ : 81,57 Μ2
ΟΓΚΟΣ ΥΠΑΡΧΟΝΤΟΣ ΙΣΟΓΕΙΟΥ : 346,67 Μ3

ΑΡΧΙΤΕΚΤΟΝΙΚΗ ΒΡΟΤΣΟΣ & συνεργάτες
ΑΙΣΩπ. ΚΑΡΑΔΑΛΑΚΗ 57 & ΣΛΟΗΣ - ΑΡΤΕΜΙΣ 19016
ΤΗΛ./FAX : 22940 - 84430 e - mail : vrotsos@otenet.gr

ΕΡΓΟ
ΠΡΟΣΘΗΚΗ ΚΑΤ' ΕΠΕΚΤΑΣΗ ΙΣΟΓΕΙΟΥ - ΕΠΙΣΚΕΥΗ ΥΠΑΡΧΟΥΣΑΣ ΣΤΕΓΗΣ ΚΑΙ ΑΝΑΚΑΙΝΙΣΗ ΟΨΕΩΝ ΔΙΑΤΗΡΗΤΕΟΥ ΚΤΙΡΙΟΥ ΓΙΑ ΛΟΓΟΥΣ ΧΡΗΣΗΣ & ΥΓΙΕΙΝΗΣ

ΕΡΓΟΔΟΤΗΣ
ΜΕΤΟΧΙΚΟ ΤΑΜΕΙΟ ΝΑΥΤΙΚΟΥ

ΘΕΣΗ ΕΡΓΟΥ
ΟΔΟΣ ΛΟΦΟΥ αρ. 10 Ο.Τ. 12α
ΚΟΙΝΟΤΗΤΑ ΕΚΑΛΗΣ ΑΤΤΙΚΗΣ

ΑΡ. ΜΕΛΕΤΗΣ
Γ 15/2009

ΜΕΛΕΤΗΤΕΣ
ΙΩΑΝΝΗΣ ΒΡΟΤΣΟΣ Αρχιτέκτων
& ΣΥΝΕΡΓΑΤΕΣ

ΑΡΙΘΜΟΣ ΣΧΕΔΙΟΥ
Α.4.

ΗΜΕΡΟΜΗΝΙΑ
03/2009

ΘΕΜΑ ΣΧΕΔΙΟΥ
ΚΑΤΟΨΗ ΥΠΑΡΧΟΝΤΟΣ ΙΣΟΓΕΙΟΥ

ΚΛΙΜΑΚΑ
1 : 50

ΥΠΟΓΡΑΦΗ - ΣΦΡΑΓΙΔΑ
ΙΩΑΝΝΗΣ Ν. ΒΡΟΤΣΟΣ
ΔΙΠΛΩΜ. ΑΡΧΙΤΕΚΤΩΝ ΜΗΧΑΝΙΚΟΣ
ΠΟΛΥΤΕΧΝΕΙΟΥ ΜΙΛΑΝΟΥ
Α.Μ. ΤΕΕ 34757 - ΑΦΜ. 025359069 - ΔΟΥ ΠΑΛΛΗΝΗΣ
ΧΛΟΗΣ ΠΕΖΟΔΡΟΜΟΣ 57 19016 ΑΡΤΕΜΙΣ - ΤΗΛ. 22940 84430

ΘΕΩΡΗΣΗ
ΕΛΕΓΧΘΗΚΕ
Σύμφωνα με το ΦΕΚ 795Δ/8-7-93
ΙΩΝΙΑ, 5 10119, 2009
ΔΗΜΟΣΙΟΣ ΜΗΧΑΝΙΚΟΣ ΕΦΑΡΜΟΓΗΣ
Άννα Σπυροπούλου
Αρχιτέκτονας Μηχανικός

Architectural Design : I. Vrotsos - A. Giaki