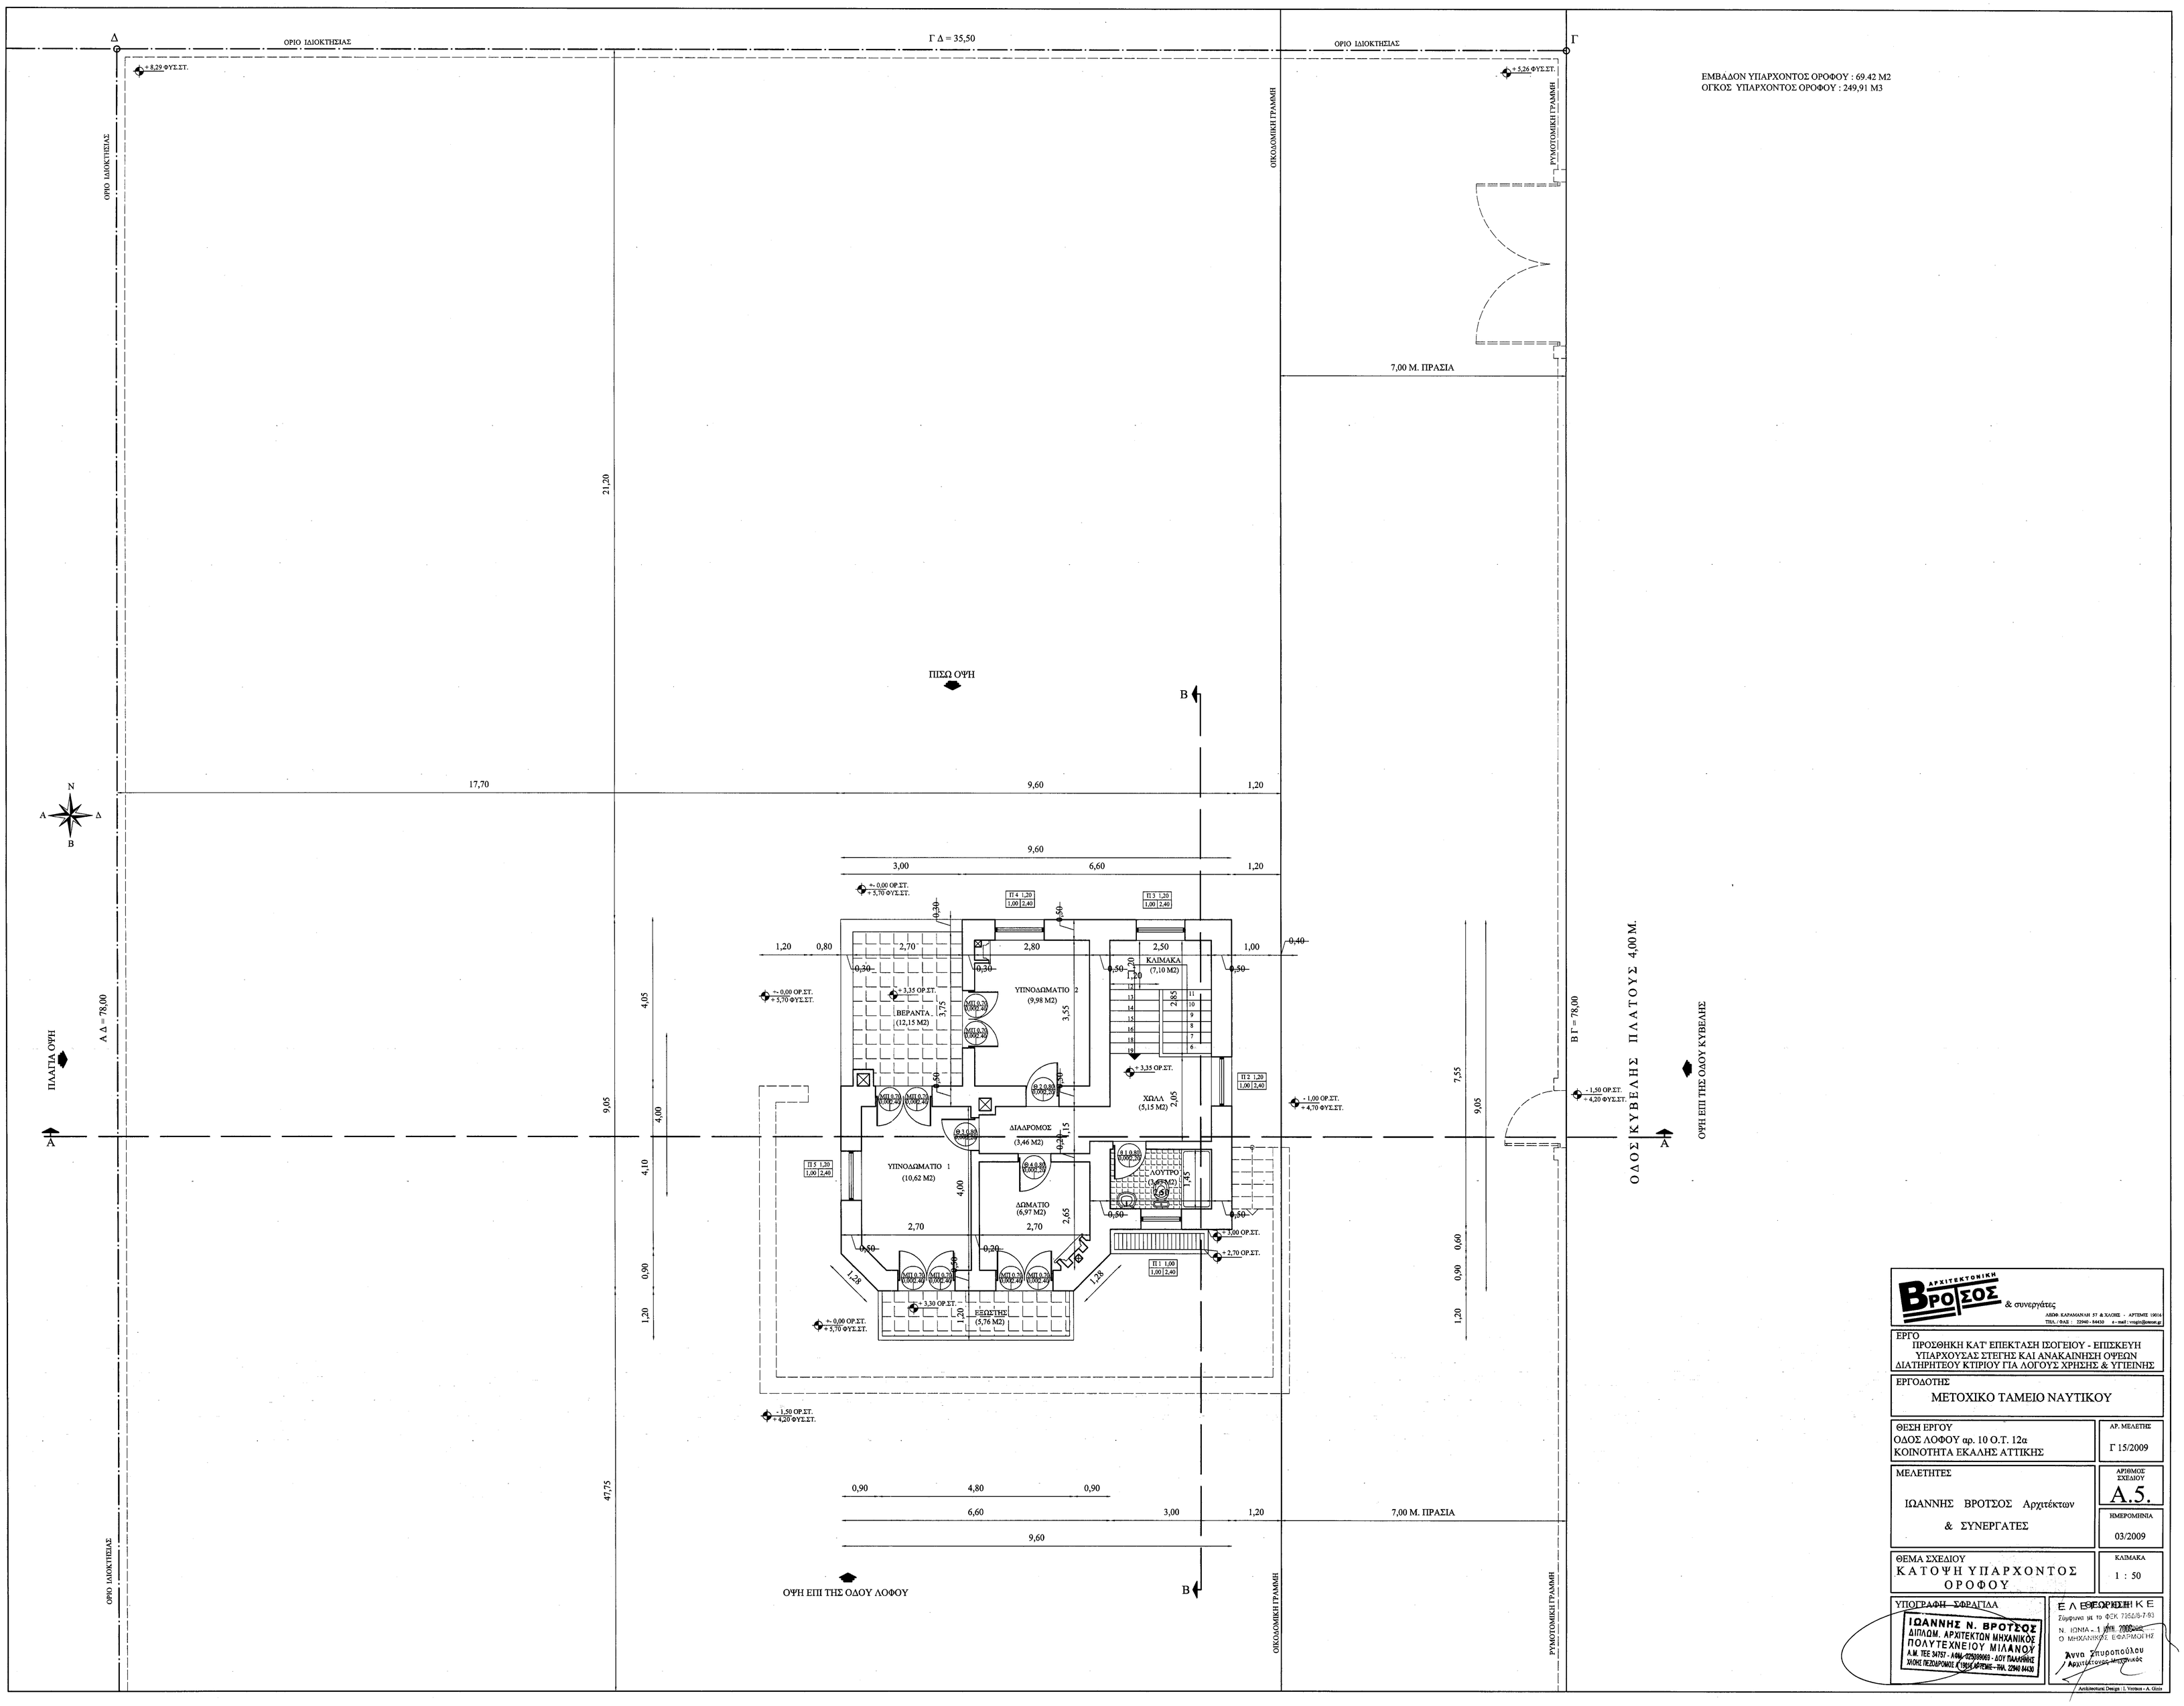

ΕΜΒΑΔΟΝ ΥΠΑΡΧΟΝΤΟΣ ΟΡΟΦΟΥ : 69.42 Μ2
ΟΓΚΟΣ ΥΠΑΡΧΟΝΤΟΣ ΟΡΟΦΟΥ : 249,91 Μ3

ΑΡΧΙΤΕΚΤΟΝΙΚΗ ΒΡΟΤΣΟΣ & συνεργάτες
ΑΙΔΗΟ. ΚΑΡΑΜΑΝΛΗ 57 & ΧΛΟΗΣ - ΑΡΤΕΜΙΣ 19014
ΤΗΛ./FAX : 22940 - 84430 e - mail : vrogis@otenet.gr

ΕΡΓΟ
ΠΡΟΣΘΗΚΗ ΚΑΤ' ΕΠΕΚΤΑΣΗ ΙΣΟΓΕΙΟΥ - ΕΠΙΣΚΕΥΗ ΥΠΑΡΧΟΥΣΑΣ ΣΤΕΓΗΣ ΚΑΙ ΑΝΑΚΑΙΝΙΣΗ ΟΨΕΩΝ ΔΙΑΤΗΡΗΤΕΟΥ ΚΤΙΡΙΟΥ ΓΙΑ ΛΟΓΟΥΣ ΧΡΗΣΗΣ & ΥΓΙΕΙΝΗΣ

ΕΡΓΟΔΟΤΗΣ
ΜΕΤΟΧΙΚΟ ΤΑΜΕΙΟ ΝΑΥΤΙΚΟΥ

ΘΕΣΗ ΕΡΓΟΥ
ΟΔΟΣ ΛΟΦΟΥ αρ. 10 Ο.Τ. 12α
ΚΟΙΝΟΤΗΤΑ ΕΚΑΛΗΣ ΑΤΤΙΚΗΣ

ΑΡ. ΜΕΛΕΤΗΣ
Γ 15/2009

ΜΕΛΕΤΗΤΕΣ
ΙΩΑΝΝΗΣ ΒΡΟΤΣΟΣ Αρχιτέκτων
& ΣΥΝΕΡΓΑΤΕΣ

ΑΡΙΘΜΟΣ ΣΧΕΔΙΟΥ
Α.5.

ΗΜΕΡΟΜΗΝΙΑ
03/2009

ΘΕΜΑ ΣΧΕΔΙΟΥ
ΚΑΤΟΨΗ ΥΠΑΡΧΟΝΤΟΣ ΟΡΟΦΟΥ

ΚΛΙΜΑΚΑ
1 : 50

ΥΠΟΓΡΑΦΗ - ΣΦΡΑΓΙΔΑ
ΙΩΑΝΝΗΣ Ν. ΒΡΟΤΣΟΣ
ΔΙΠΛΟΜ. ΑΡΧΙΤΕΚΤΟΝ ΜΗΧΑΝΙΚΟΣ
ΠΟΛΥΤΕΧΝΕΙΟΥ ΜΙΛΑΝΟΥ
Α.Μ. ΤΕΕ 34757 - ΑΦΜ/ΟΥ 025099069 - ΔΟΥ ΠΑΛΛΗΝΗΣ
ΧΛΟΗΣ ΠΕΖΩΔΡΟΜΟΣ & 19016 ΑΡΤΕΜΙΣ - ΤΗΛ. 22940 84430

ΕΛΕΓΧΘΗΚΕ
Σύμφωνα με το ΦΕΚ 735Δ/8-7-93
Ν. ΙΩΝΙΑ - 1 ΙΟΥΝ. 2009
Ο ΜΗΧΑΝΙΚΟΣ ΕΦΑΡΜΟΓΗΣ
Άννα Σπυροπούλου
Αρχιτέκτονας Μηχανικός

Architectural Design : I. Vrotsos - A. Glais