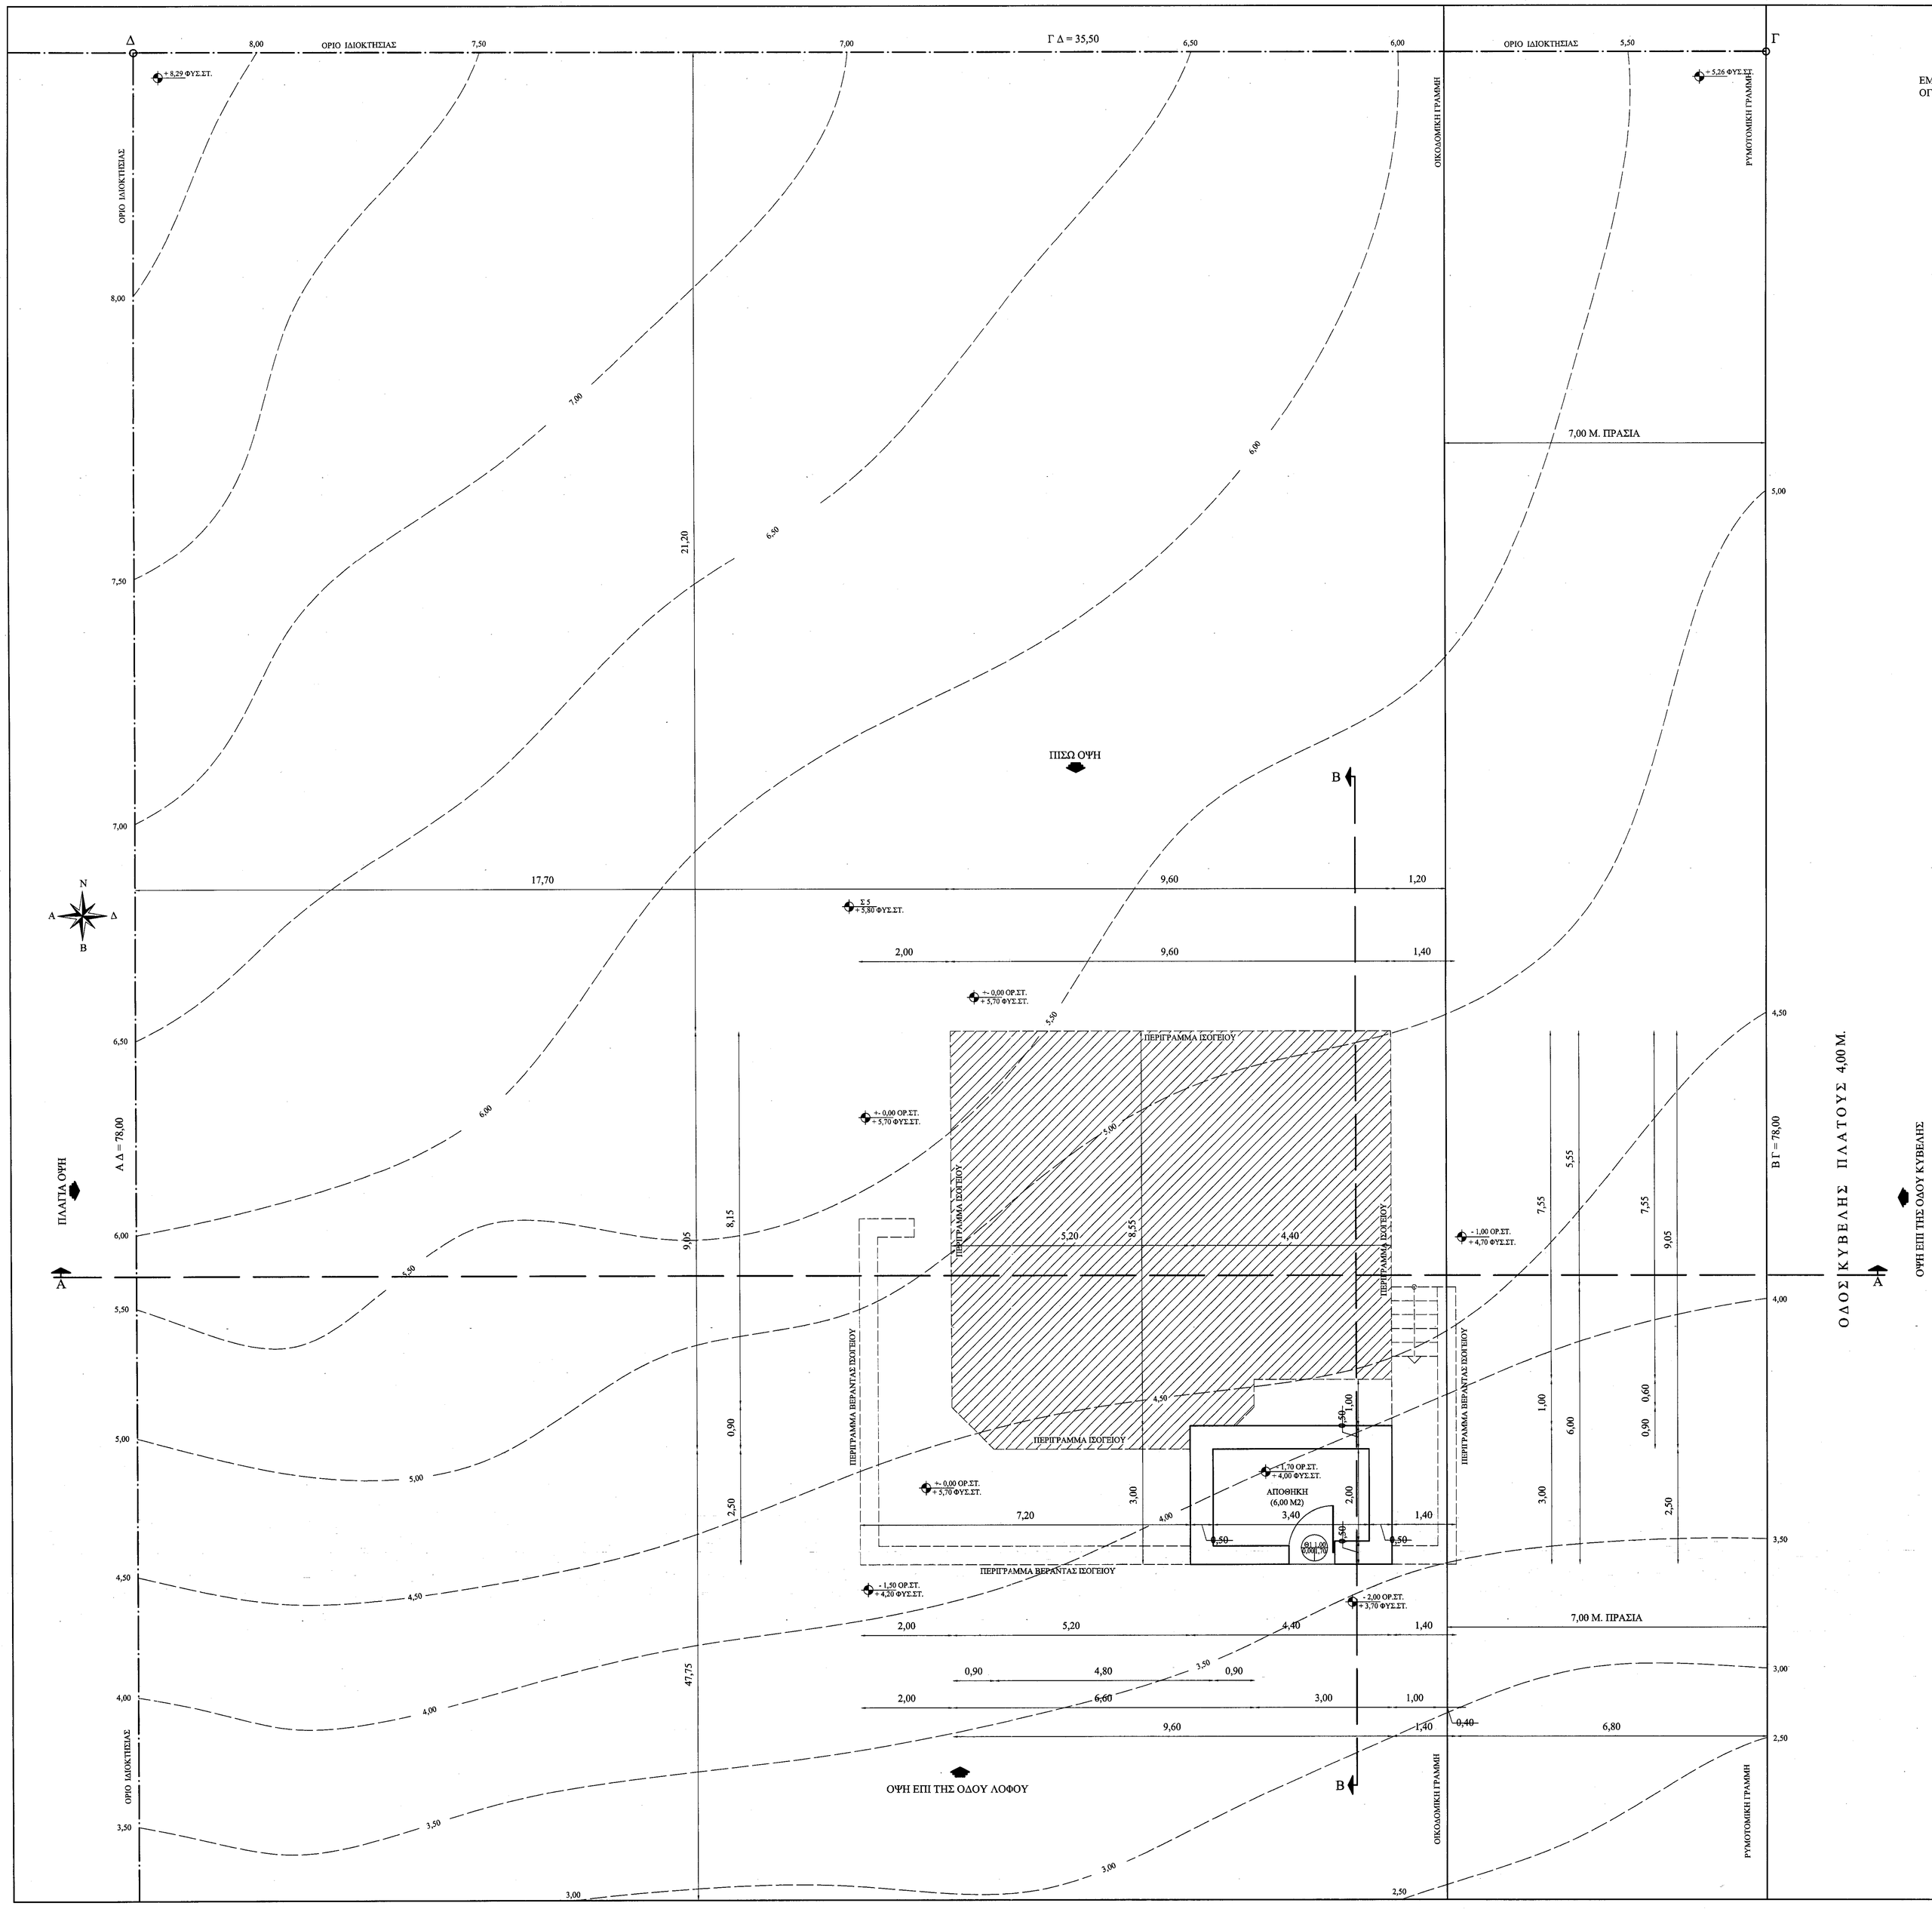

ΕΜΒΑΔΟΝ ΥΠΑΡΧΟΝΤΟΣ ΥΠΟΓΕΙΟΥ : 13,20 Μ2
ΟΓΚΟΣ ΥΠΑΡΧΟΝΤΟΣ ΥΠΟΓΕΙΟΥ : 27,72 Μ3

ΑΡΧΙΤΕΚΤΟΝΙΚΗ ΒΡΟΤΣΟΣ & συνεργάτες
ΑΙΔΟΦ. ΚΑΡΑΜΑΝΛΗ 57 & ΧΛΟΗΣ - ΑΡΤΕΜΙΣ 19016
ΤΗΛ./FAX : 22940 - 84430 e - mail : vrogio@otenet.gr

ΕΡΓΟ
ΠΡΟΣΘΗΚΗ ΚΑΤ' ΕΠΕΚΤΑΣΗ ΙΣΟΓΕΙΟΥ - ΕΠΙΣΚΕΥΗ ΥΠΑΡΧΟΥΣΑΣ ΣΤΕΓΗΣ ΚΑΙ ΑΝΑΚΑΙΝΙΣΗ ΟΨΕΩΝ ΔΙΑΤΗΡΗΤΕΟΥ ΚΤΙΡΙΟΥ ΓΙΑ ΛΟΓΟΥΣ ΧΡΗΣΗΣ & ΥΓΙΕΙΝΗΣ

ΕΡΓΟΔΟΤΗΣ
ΜΕΤΟΧΙΚΟ ΤΑΜΕΙΟ ΝΑΥΤΙΚΟΥ

ΘΕΣΗ ΕΡΓΟΥ ΟΔΟΣ ΛΟΦΟΥ αρ. 10 Ο.Τ. 12α ΚΟΙΝΟΤΗΤΑ ΕΚΑΛΗΣ ΑΤΤΙΚΗΣ	ΑΡ. ΜΕΛΕΤΗΣ Γ 15/2009
ΜΕΛΕΤΗΤΕΣ ΙΩΑΝΝΗΣ ΒΡΟΤΣΟΣ Αρχιτέκτων & ΣΥΝΕΡΓΑΤΕΣ	ΑΡΙΘΜΟΣ ΣΧΕΔΙΟΥ Α.3. ΗΜΕΡΟΜΗΝΙΑ 03/2009
ΘΕΜΑ ΣΧΕΔΙΟΥ ΚΑΤΟΨΗ ΥΠΑΡΧΟΝΤΟΣ ΥΠΟΓΕΙΟΥ	ΚΛΙΜΑΚΑ 1 : 50
ΥΠΟΓΡΑΦΗ - ΣΦΡΑΓΙΔΑ ΙΩΑΝΝΗΣ Ν. ΒΡΟΤΣΟΣ ΔΙΠΛΩΜ. ΑΡΧΙΤΕΚΤΩΝ ΜΗΧΑΝΙΚΟΣ ΠΟΛΥΤΕΧΝΕΙΟΥ ΜΙΛΑΝΟΥ Α.Μ. ΤΕΕ 34757 / ΧΤΗΜ 025300000 - ΑΟΥΠ ΠΑΛΛΑΔΙΟΥ ΛΟΗΣ 18ΣΟΑΡΟΦΟΣ Α 19016 ΑΡΤΕΜΙΣ - ΤΗΛ. 22940 84430	ΘΕΩΡΗΣΗ ΕΛΕΓΧΘΗΚΕ Σύμφωνα με το ΦΕΚ/705/Β/7.93 ΙΩΝΙΑ ... 1 ΙΟΥΝ 2009 ΔΙΠΛ. ΜΗΧΑΝΙΚΟΣ ΠΟΛΥΤΕΧΝΕΙΟΥ Κίνα Σπυρ. Σπυρόπουλου Αρχιτέκτονας Μηχανικός

Architectural Design : I. Vrotsos - A. Glaia