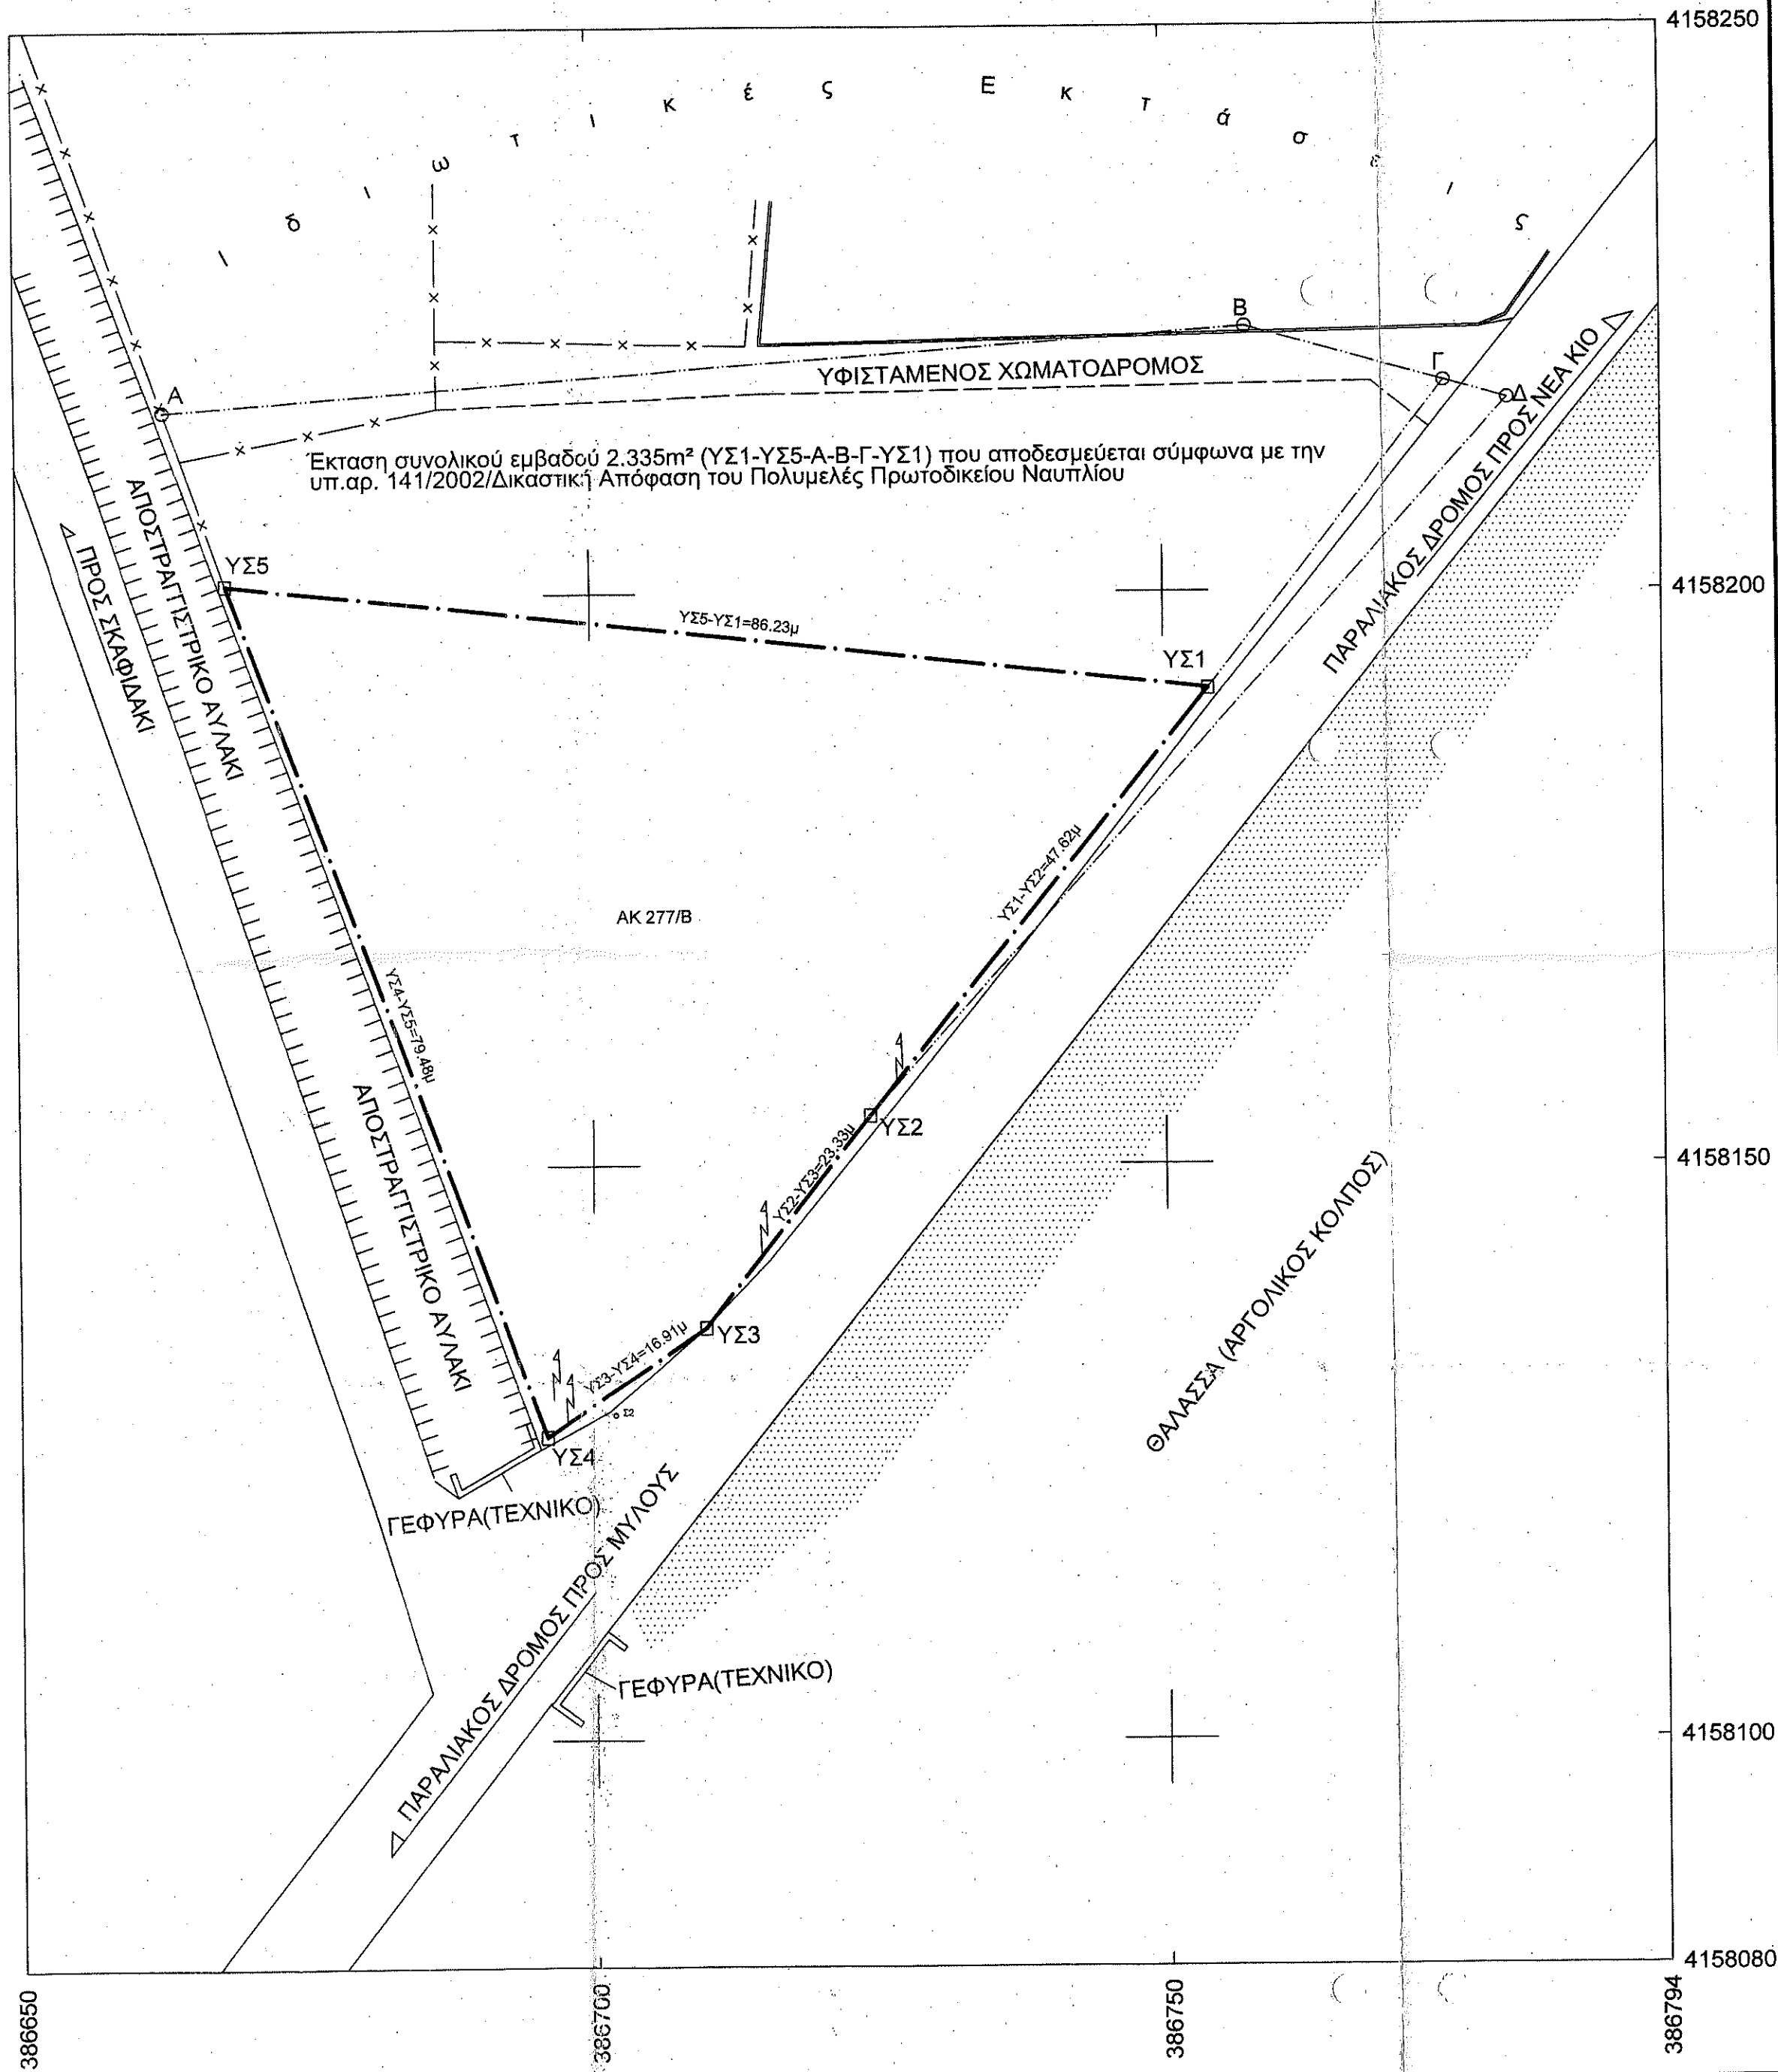


ΠΙΝΑΚΑΣ ΣΥΝΤΕΤΑΓΜΕΝΩΝ ΟΡΟΣΗΜΩΝ

Σημείο	X [m]	Y [m]	Περιγραφή
ΥΣ1	386753.95	4158191.44	ΒΑΘΡΟ Φ120x0.6
ΥΣ2	386724.24	4158154.22	ΠΑΣΣΑΛΟΣ
ΥΣ3	386709.75	4158135.94	ΚΑΡΦΙ
ΥΣ4	386695.78	4158126.40	ΠΑΣΣΑΛΟΣ
ΥΣ5	386753.95	4158200.95	ΒΑΘΡΟ Φ120x0.6

ΥΠΟΜΝΗΜΑ

1. Το σύστημα συντεταγμένων είναι ΕΓΣΑ 87
2. Η αποτυπωθείσα έκταση περιλαμβάνεται στο Φ.Χ 1:50.000 ΑΡΓΟΣ, της ΓΥΣ
3. Η εξάρτηση με το κρατικό δίκτυο συντεταγμένων έγινε με το τριγ. 38 του Φ.Χ 1:50.000 ΑΡΓΟΣ, της ΓΥΣ

ΣΥΜΒΟΛΙΣΜΟΙ

	ΚΟΛΩΝΑ ΔΕΗ
	ΝΕΟ ΟΡ/Ο ΤΕΘΑ (ΑΚ 277/Β)
	ΠΑΛΑΙΟ ΟΡΙΟ ΤΕΘΑ (ΑΚ 277 & 277/Α)
	ΣΥΡΜΑΤΟΠΕΡΙΦΡΑΞΗ
	ΟΡΙΟ ΧΩΜΑΤΟΔΡΟΜΟΥ
	ΟΡΙΟ ΔΡΟΜΟΥ
	ΜΑΝΤΡΟΤΟΙΧΟΣ
	ΑΠΟΣΤΡΑΓΓΙΣΤΙΚΟ ΑΥΛΑΚΙ
	ΤΕΧΝΙΚΟ (ΓΕΦΥΡΑ)
	ΑΜΜΟΥΔΙΑ

ΕΘΕΩΡΗΘΗ
-Ο-
ΔΙΕΥΘΥΝΤΗΣ ΤΕΘΑ

Σταθιάς Γεώργιος
Υπτιγός

-Ο-
ΔΙΟΙΚΗΤΗΣ ΤΟΜΣ

Αγγελής Ιωάννης
Ανχης (Γ)
Τοπογράφος Μηχανικός ΕΜΠ

-ΤΟ-
ΤΕΧΝΙΚΟ ΓΡΑΦΕΙΟ

Παρασκευάς Μελισσινός
Λγος (Γ)
Τοπογράφος Μηχανικός ΕΜΠ

-Ο-
ΣΥΝΤΑΞΑΣ

Βολυράκης Γεώργιος
ΜΥ
Τοπογράφος Μηχανικός ΤΕ

Αθήνα, 3 Σεπ 2013