

ΑΡΧΗΓΕΙΟΝ ΣΤΡΑΤΟΥ


ΚΤΗΜΑΤΟΛΟΓΙΚΟΝ ΔΙΑΓΡΑΜΜΑ
ΑΚΙΝΗΤΟΥ ΝΕΟΝ ΠΕΔΙΟΝ ΒΟΛΗΣ ΠΕΖΙΚΟΥ ΚΑΡΑΜΑΝ //
ΠΕΡΙΟΧΗ ΔΗΜΟΥ ΕΔΕΣΣΗΣ (ΝΟΜΟΥ ΠΕΛΛΗΣ)
Α/Α ΚΤΗΜΑΤΟΛΟΓΙΟΥ ΚΑΙ ΔΙΑΓΡΑΜΜΑΤΟΣ (561)
Φ. 914.2 / 33 / 33 ΤΕΘΑ

ΜΟΙΡΑ ΚΤΗΜΑΤΟΓΡΑΦΗΣΕΩΣ
ΤΜΗΜΑ 12^α - ΥΠΟΤΙΜΗΜΑ XI

ΦΥΛΛΟΝ 1

Κέντρον φύλλου χάρτου
1 : 100 000
Φ = 40° 45' λ = - 1° 45'

Γεωγραφικά Συνιεταγμένα
Κέντρον ακινήτου
Φ = 40° 49' 26" Βόρειον
λ = 22° 02' 49" Ανα. κρήνουίτης.

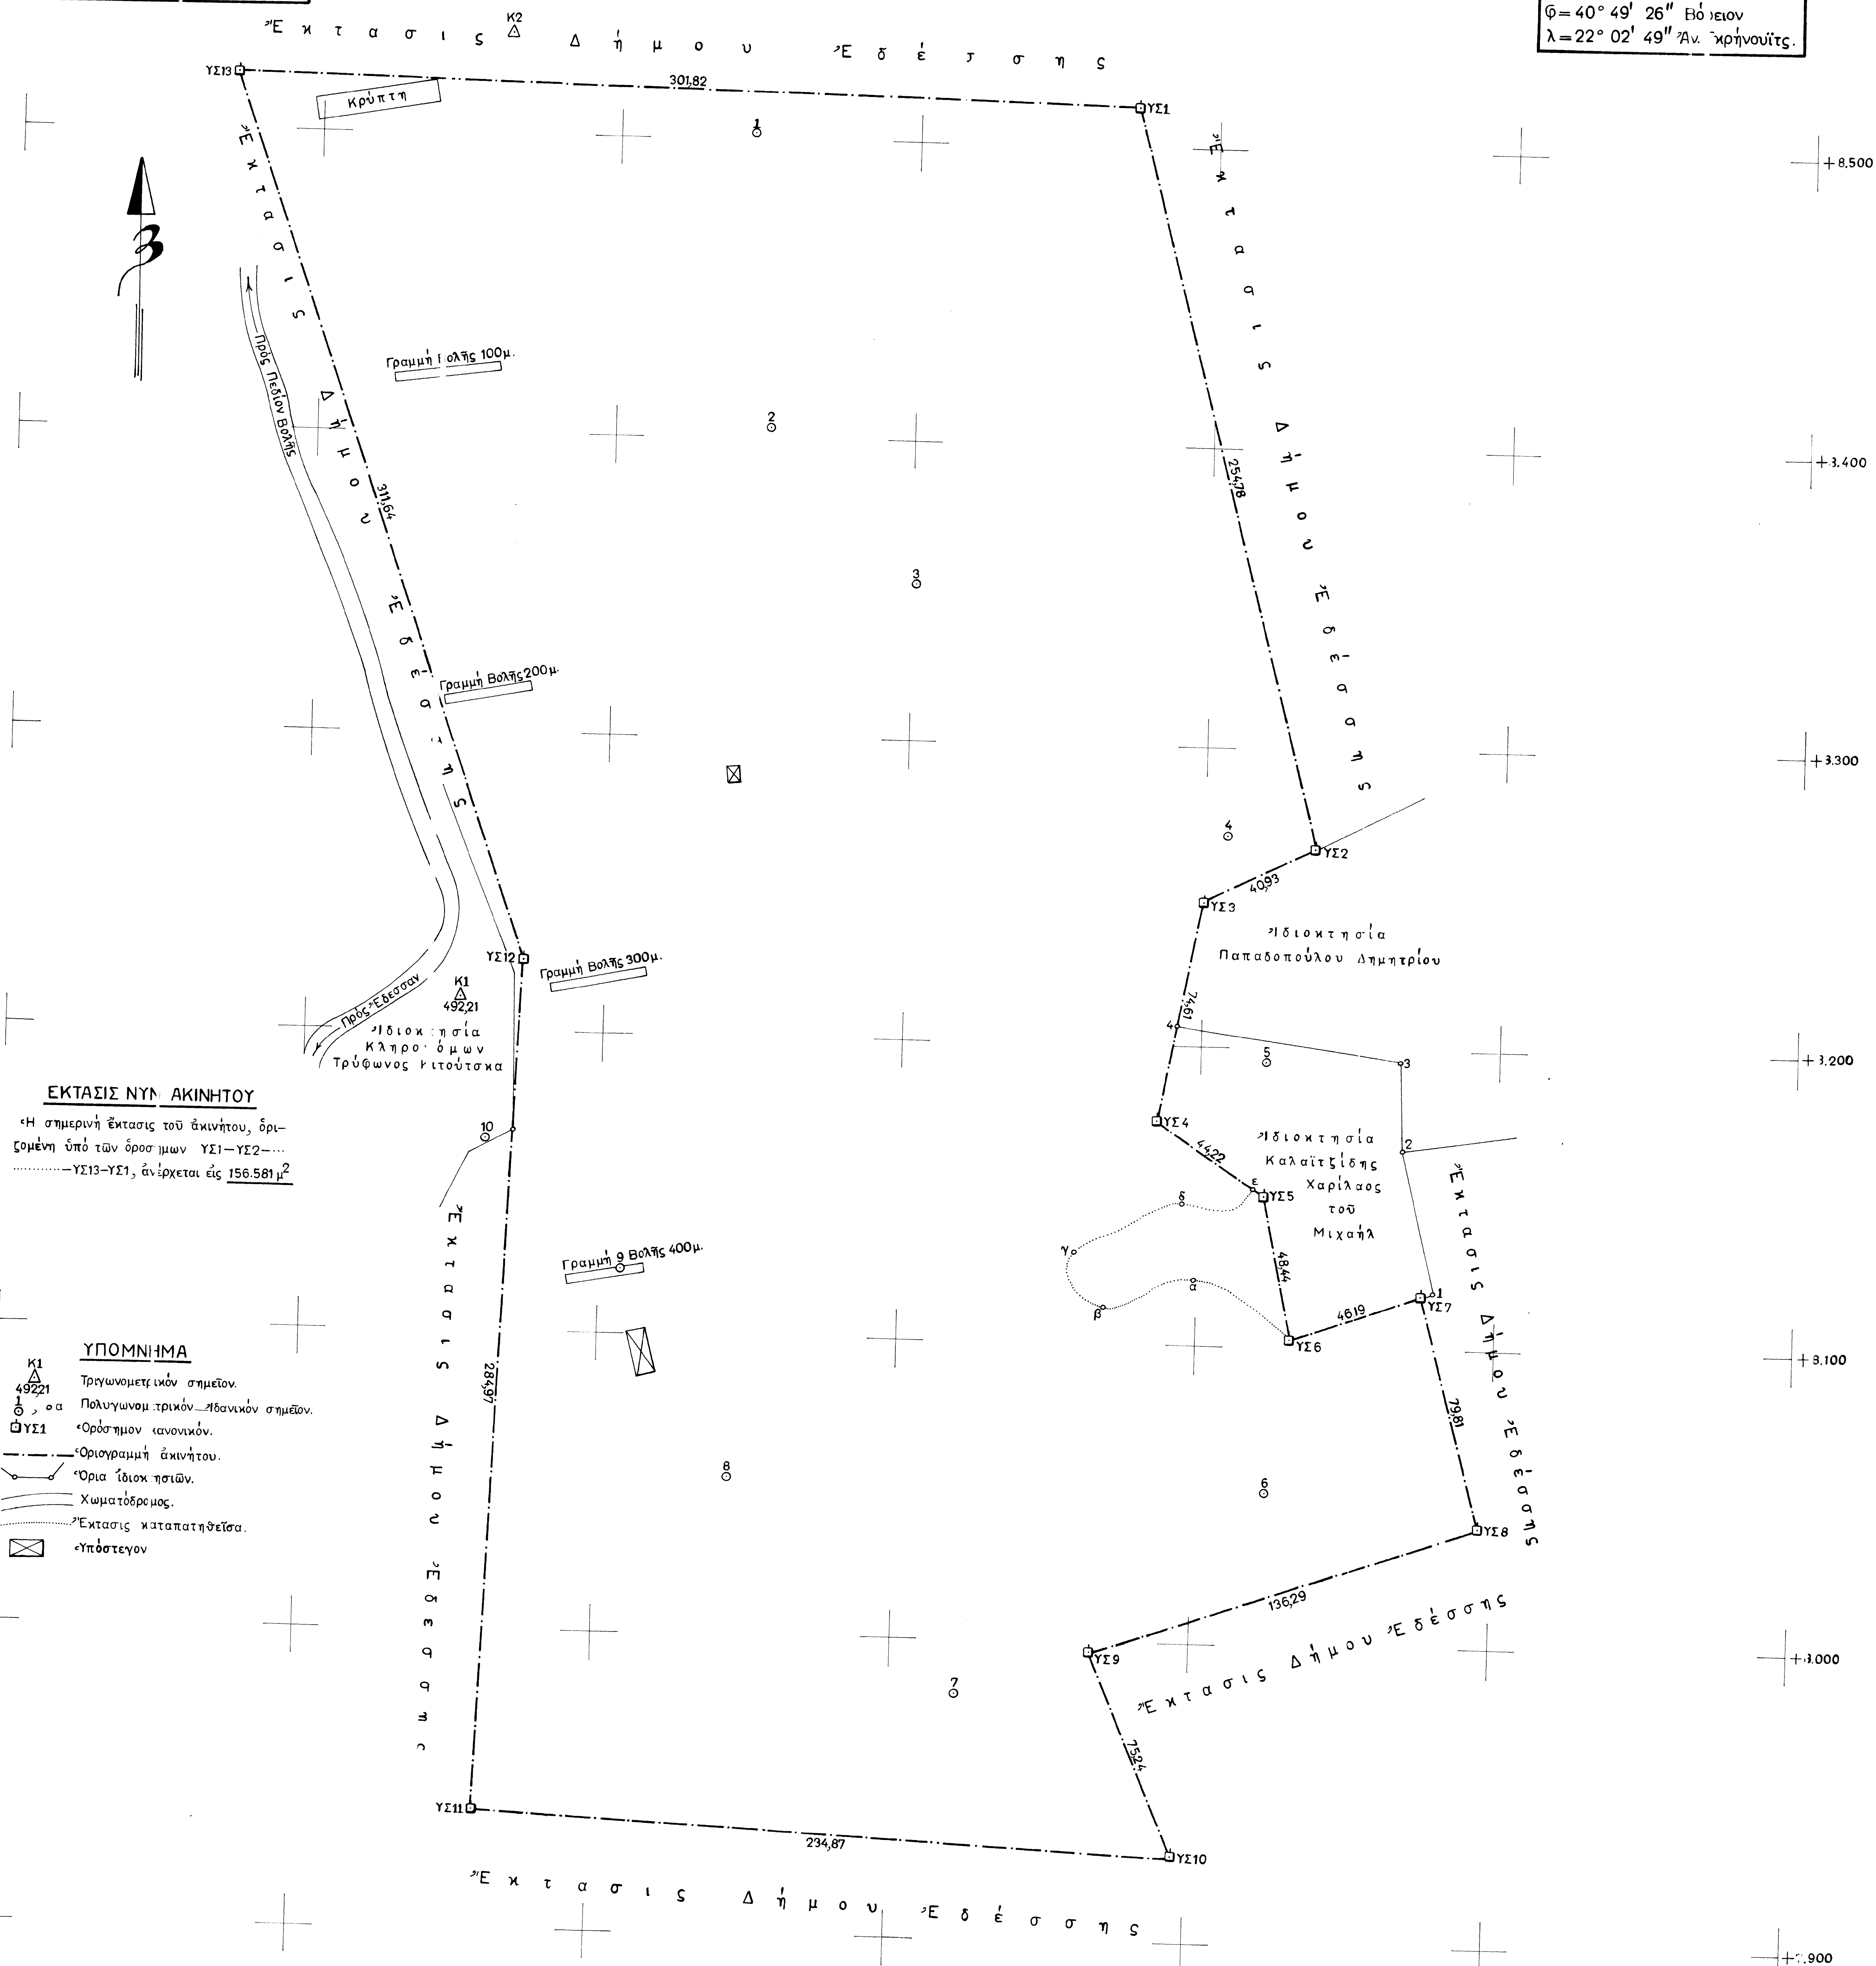

Ακριβές αντίγραφον
Η
ΜΟΙΡΑ ΚΤΗΜΑΤΟΓΡΑΦΗΣΕΩΣ
Γεώργιος Ζαμπέλης
Σχης (Γ)

ΕΘΕΩΡΗΘΗ
Ο
Διοικητής τῆς Μοίρας
Γεώργιος Ζαμπέλης
Σχης (Γ)

Έδεσσα 6 Αύγουστου 1973
Ο
Διοικητής του Τμήματος
Αντώνιος Λορέντζος
Αρχης (ΠΖ)
Ο
Διοικητής του Υπομήματος
Ιωάννης Κεχαγιᾶς
Τχης (ΠΒ)

1 : 1.000