


ΚΤΗΜΑΤΟΛΟΓΙΚΟ ΔΙΑΓΡΑΜΜΑ


Α.Κ. 1377/Α

Της έκτασης εμβαδού 55783,00 τ.μ. που απαλλοτριώνεται σύμφωνα με το άρθρο 24 του Ν.Δ. 797/71, για Στρατιωτικές ανάγκες στη θέση Αλυγαρίδια της Κοινότητας Αγίας Παρασκευής της Νήσου Λέσβου του Νομού Λέσβου
ΚΛΙΜΑΞ 1:1000

ΓΕΩΓΡΑΦΙΚΗ ΥΠΗΡΕΣΙΑ ΣΤΡΑΤΟΥ
ΤΜΗΜΑ ΚΤΗΜΑΤΟΓΡΑΦΗΣ

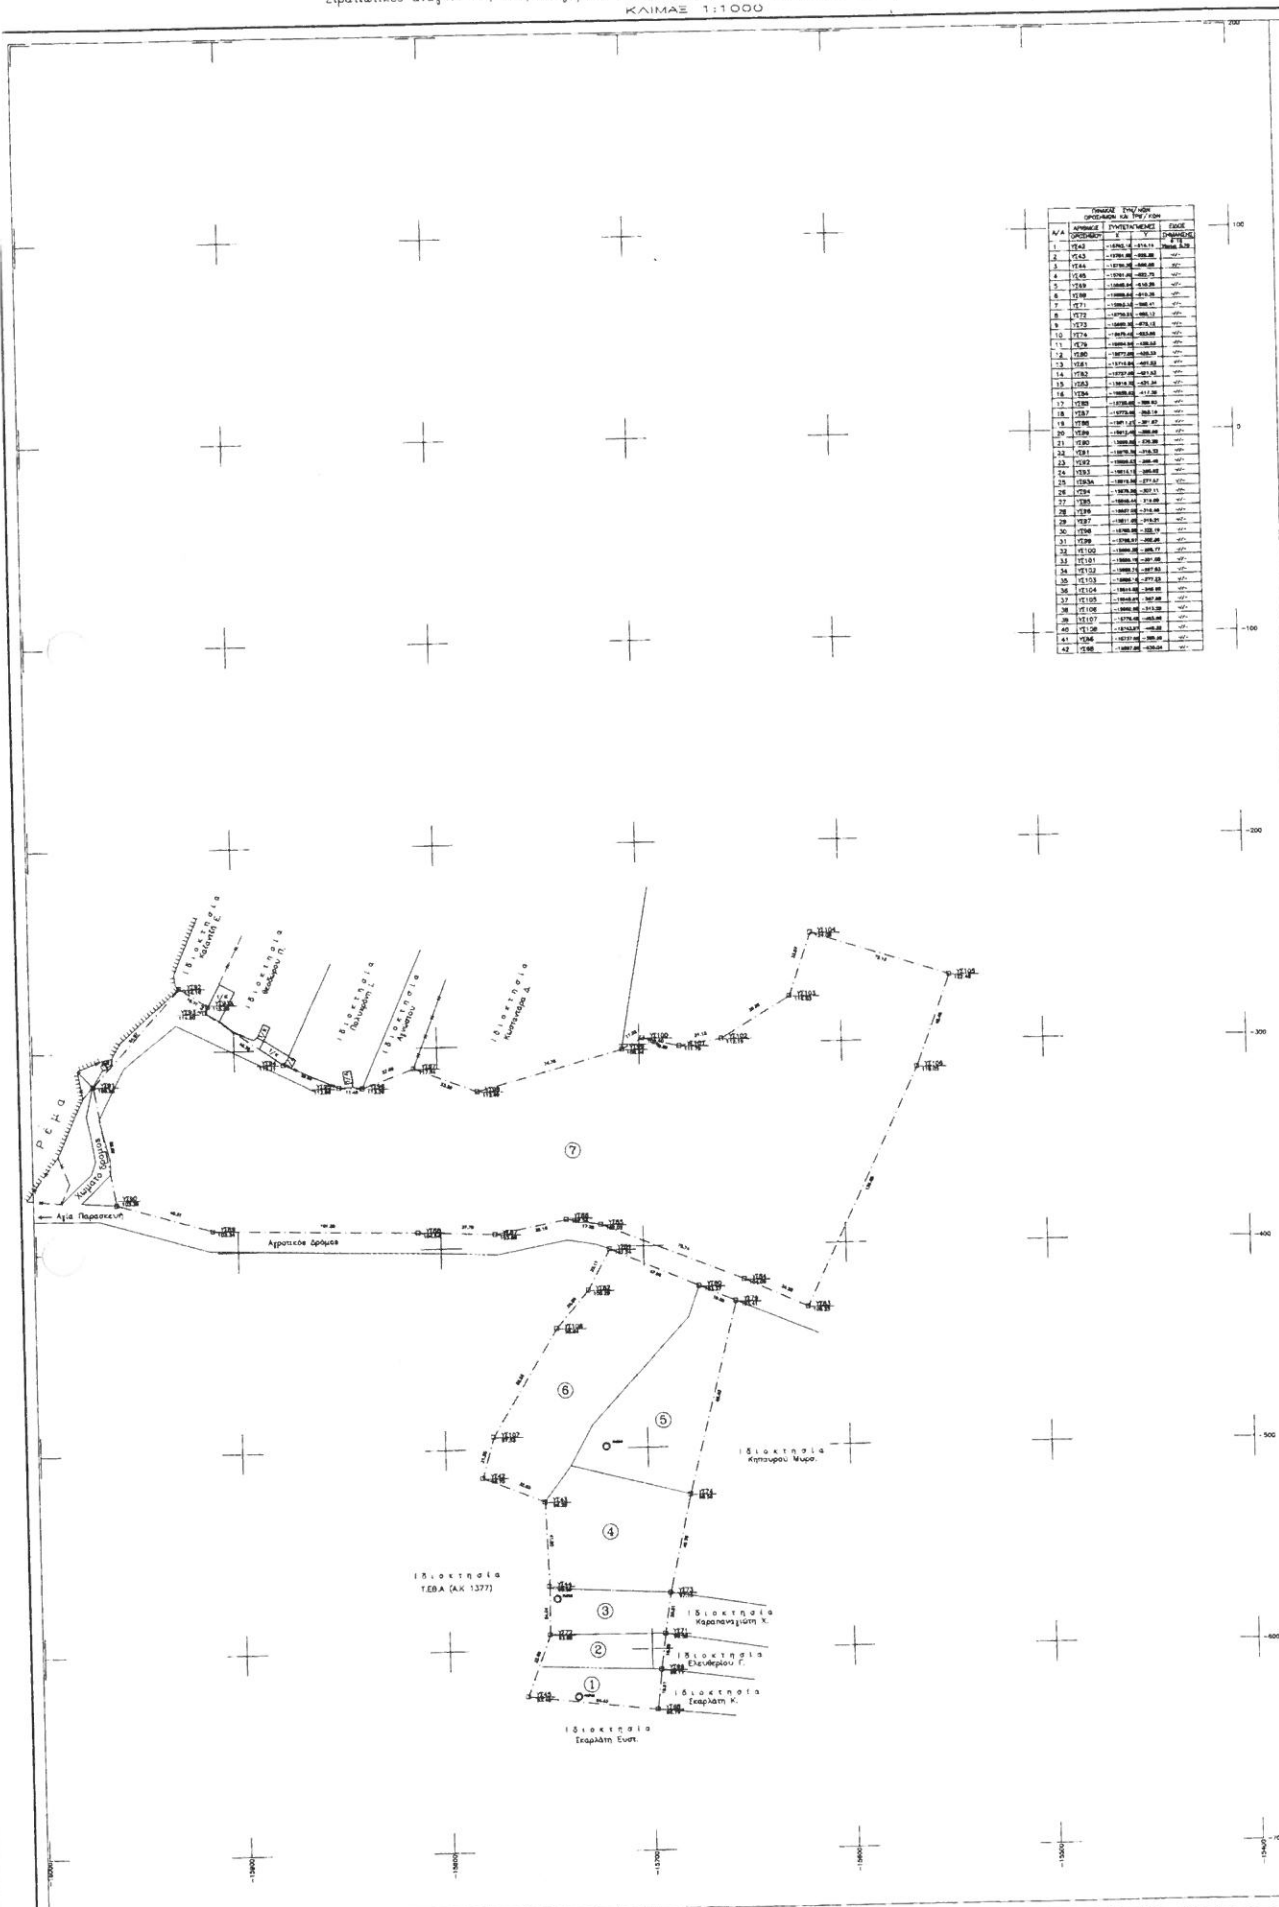

Α/Α	Αριθμός	Συντεταγμένες	Εμβαδ.

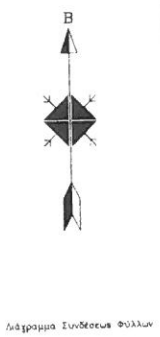

Κλίμακα Φύλλου Παρτίου
ΚΥΤΗΜΑΤΩΝ
1:100,000
φ: 39° 15'
λ: 02° 45'
Αθ. 1890μ



ΥΠΟΜΝΗΜΑ

α	Τριγ/κά σημείο
β	Τριγ/κά σημείο και ορόσημο
ο	Πολυγωνικό σημείο
δ	Πολυγωνικό σημείο & ορόσημο
ε	Ορόσημο
□	Όρια απαλλοτριώσεως
□	Όρια διακτινήσιων
□	Συρματόδεμα
□	Πλάσι
□	Κτίρια
○	Πηγάδι

ΠΑΡΑΤΗΡΗΣΕΙΣ