


ΕΞΥΠΗΡ. ΜΟΝΑΔΑ : 13 ΜΕ
 ΘΕΣΗ : ΚΩΣΤΑΡΑΖΙ
 ΕΡΓΟ : Θάλαμοι Οπλιτών
 (Κτίριο Λόχου 40 Ανδρών)
 ΘΕΜΑ ΣΧΕΔΙΟΥ : ΠΡΟΟΨΗ
 ΚΑΙΜΑΚΑ : 1/50
 Α/Α ΠΟΛΥΕΚΔΟΜΙΚΟΥ : 18

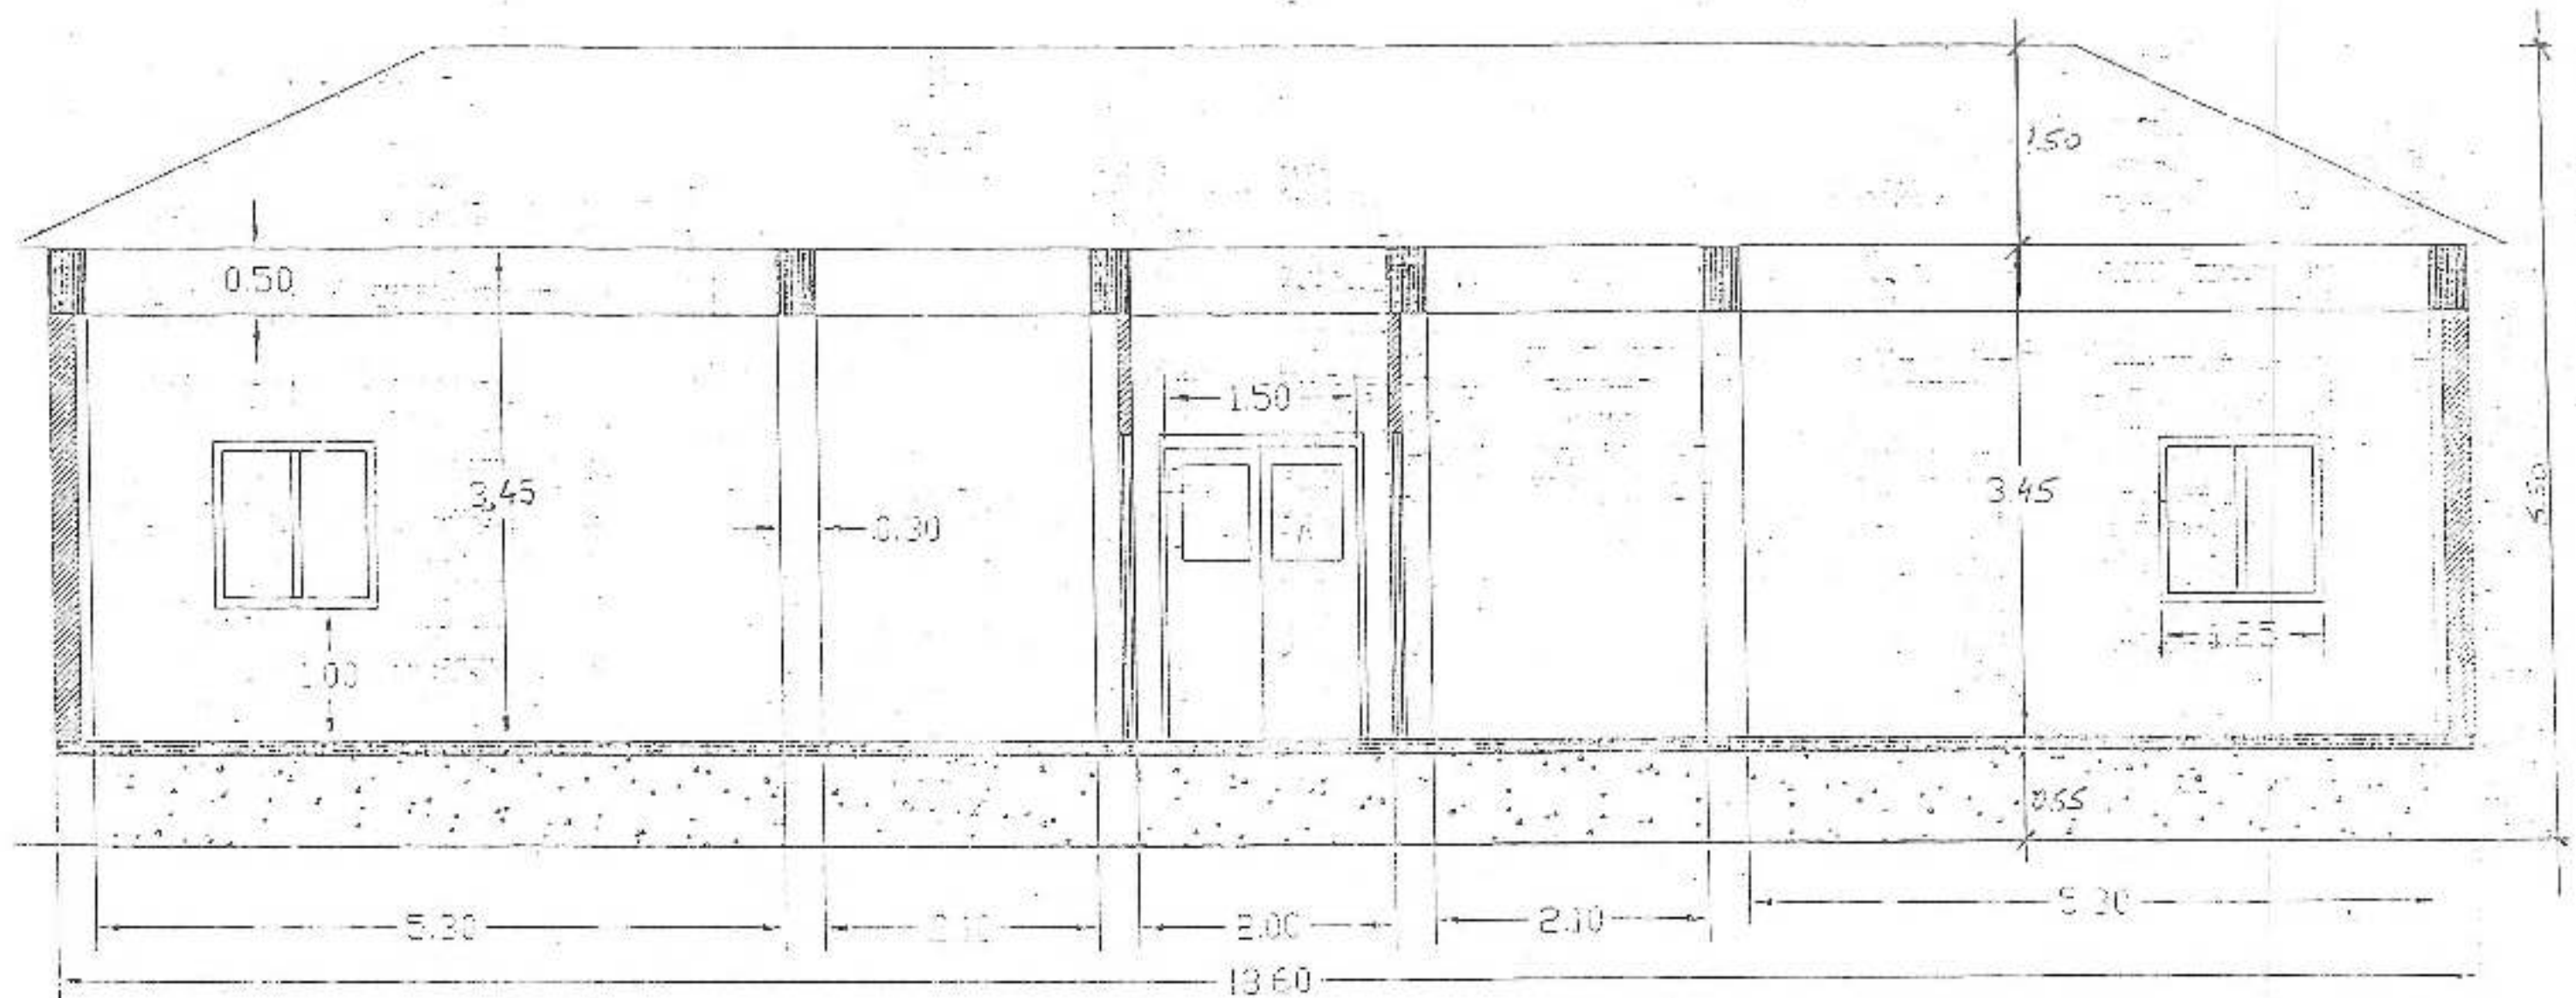


13 ΜΕ

Ακριβές φωτοαντίγραφο
 εκ της πρωτότυπου μελέτης που
 συντάχθηκε από 733 ΛΣΕ τον Νοε 94
 Κωσσταράζι 5 Απρ 99.
 Το 4ο Γραφείο

ΤΟΜΗ 1/50.



ΕΞΥΠΗΡ. ΜΟΝΑΔΑ : 13 ΜΕ
 ΘΕΣΗ : ΚΩΣΤΑΡΑΖΙ
 ΕΡΓΟ : Θάλαμοι Οπλιτών
 : (Κτίριο Λόχου 40 Ανδρών)
 ΘΕΜΑ ΣΧΕΔΙΟΥ : ΤΟΜΗ
 ΚΑΙΜΑΚΑ : 1/50
 Δ/Α ΠΟΛΕΟΔΟΜΙΚΟΥ : 18

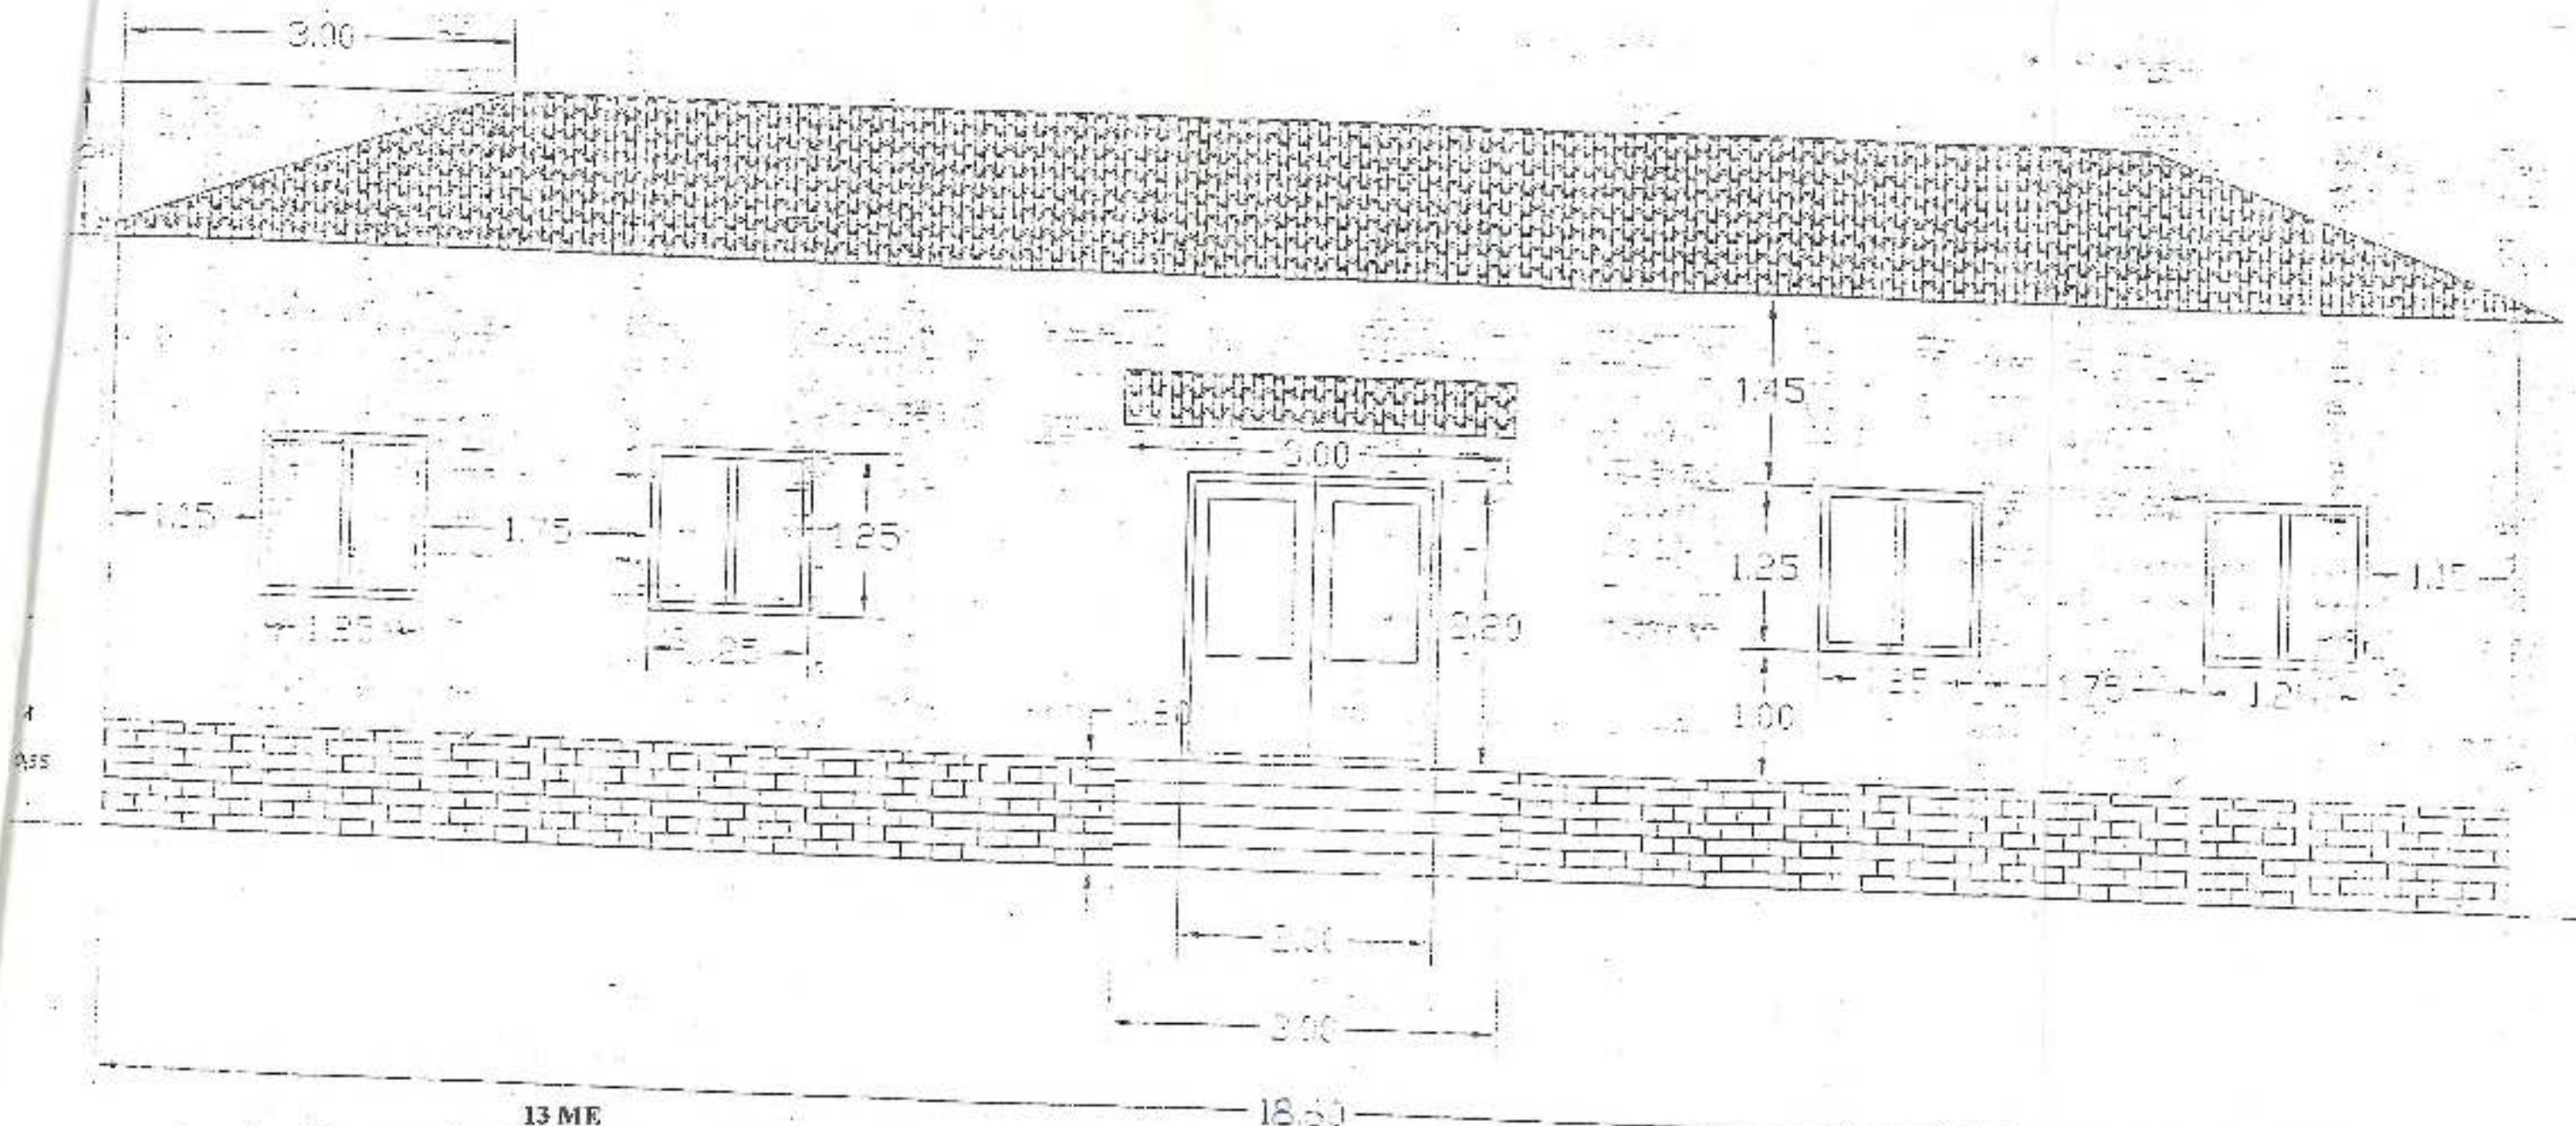


13 ΜΕ

Ακριβές φωτοαντίγραφο
 εκ της πρωτοτύπου μελέτης που
 συντάχθηκε από 733 ΔΣΕ τον Νοε 94
 Κωστανάζι 5 Απρ 99.




ΟΨΗ 1/50

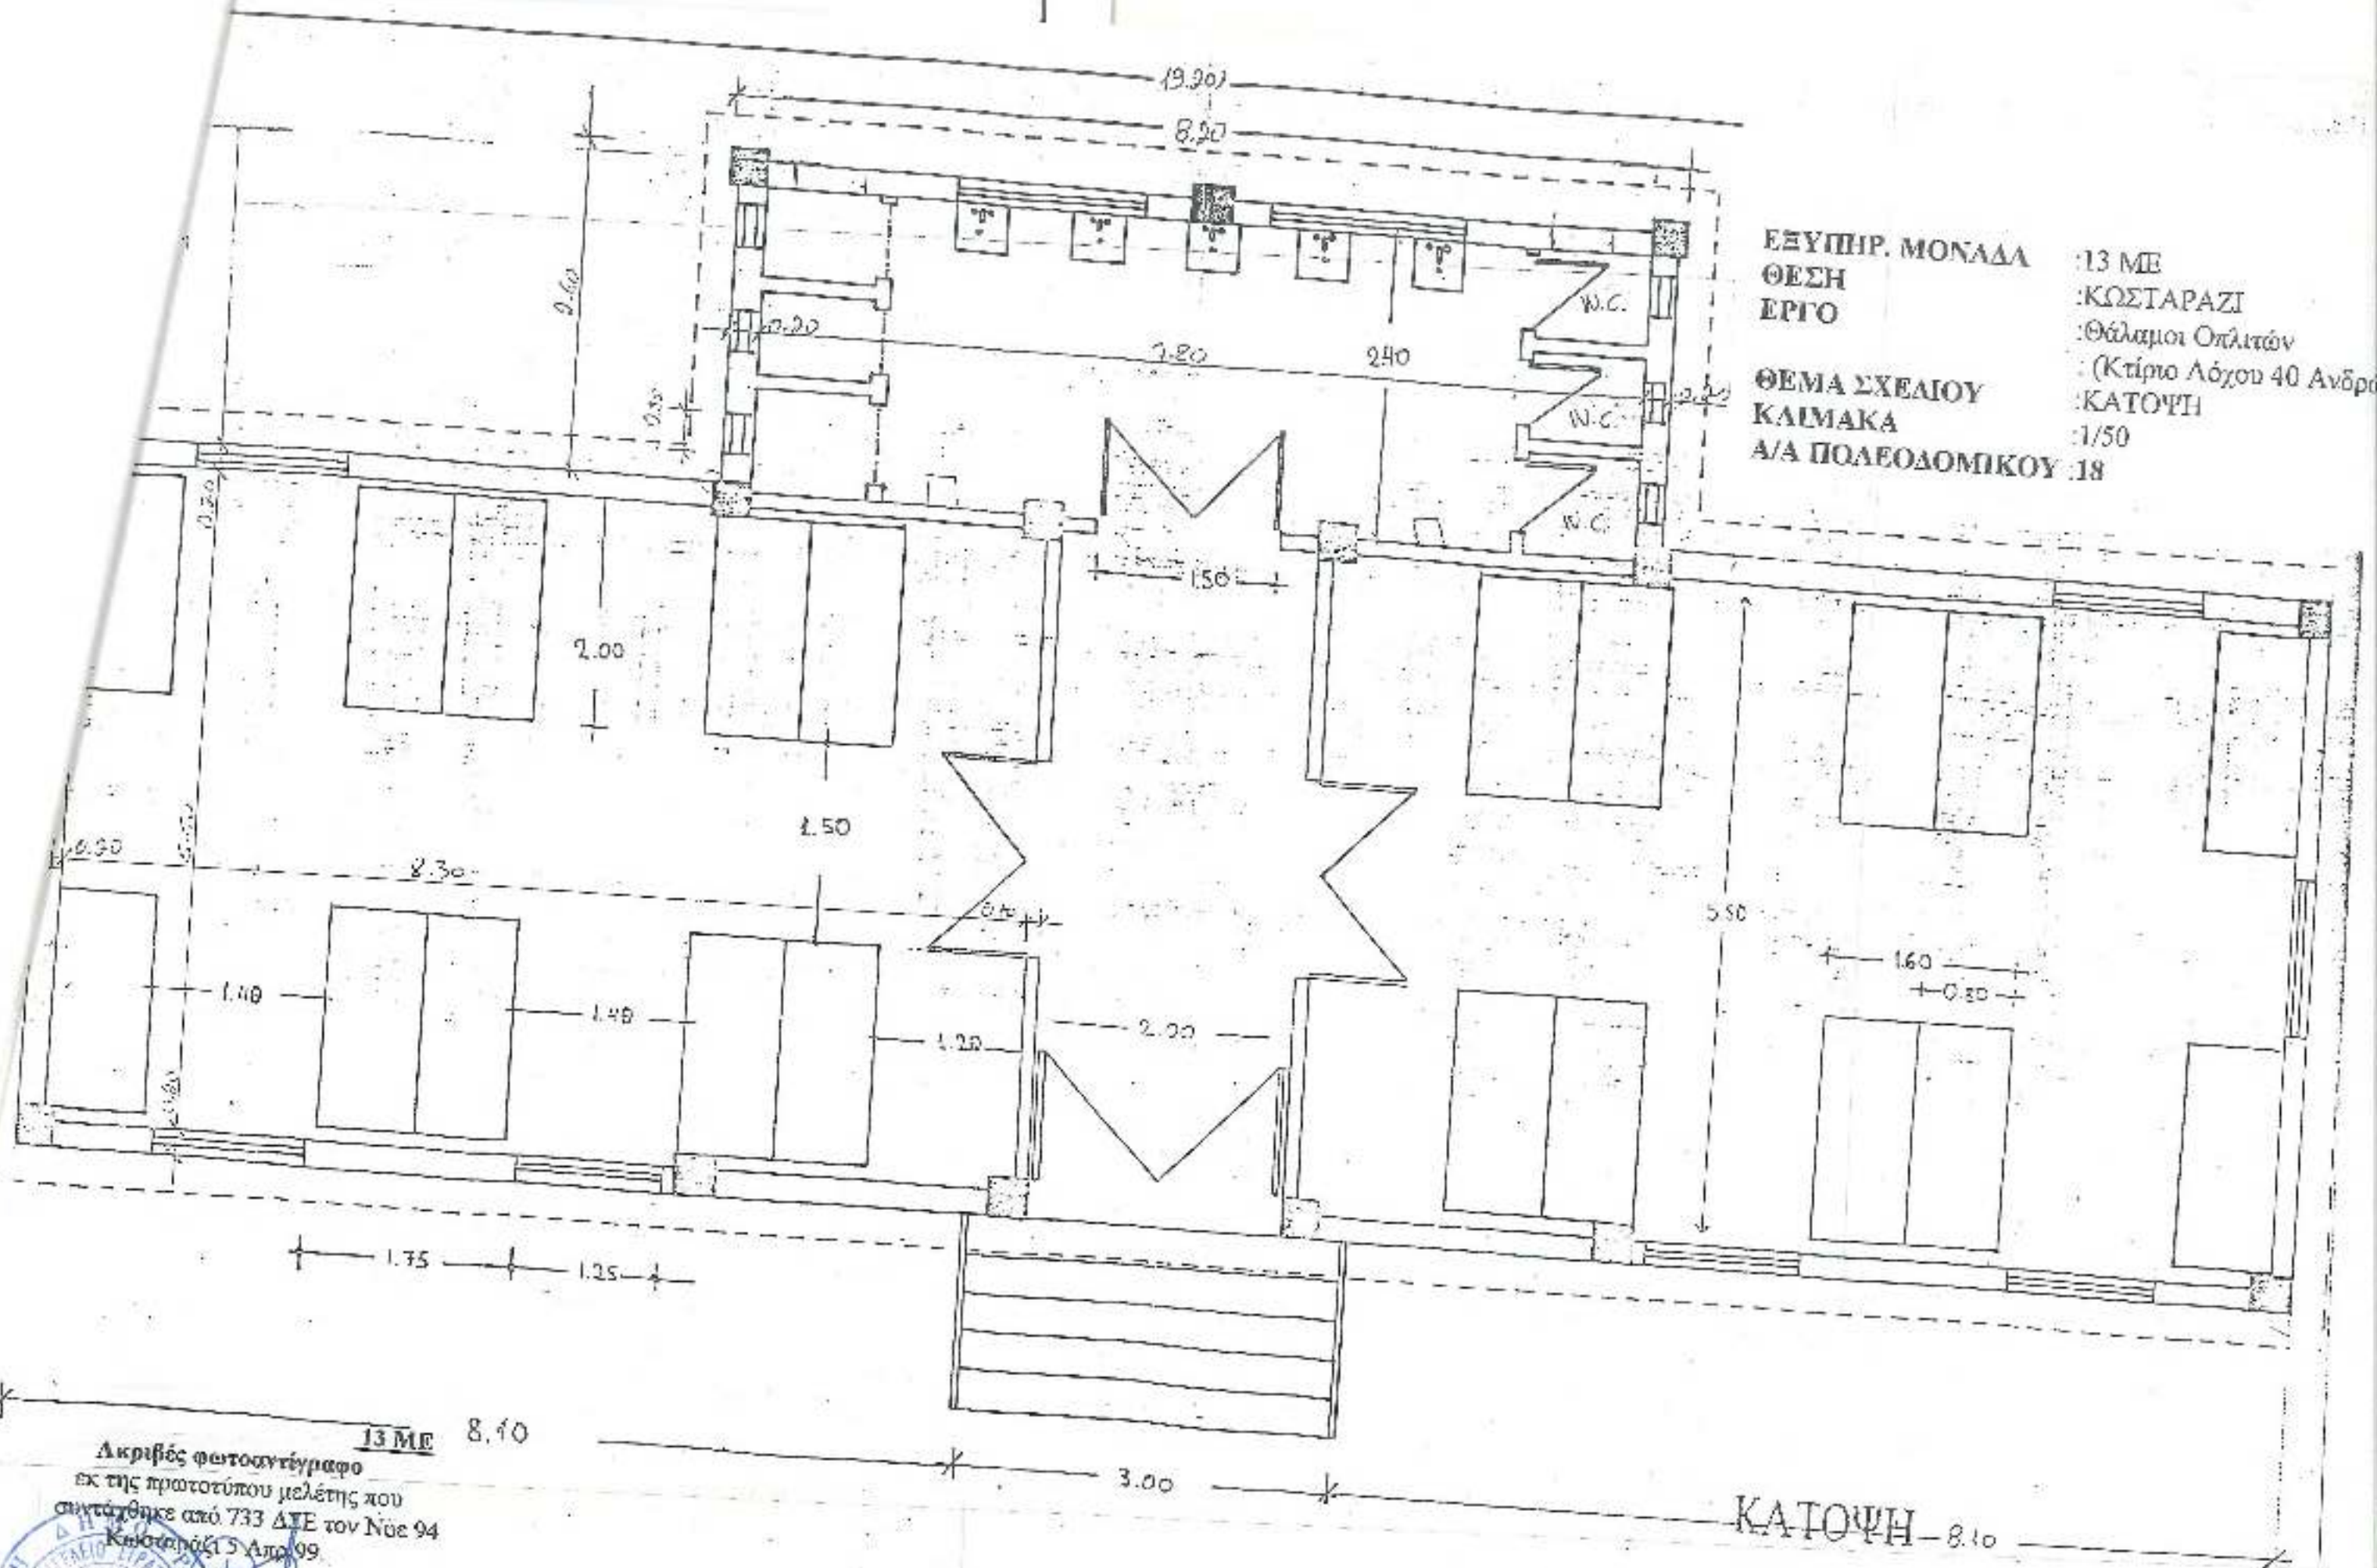

Ακριβές φωτοαντίγραφο
 εκ της πρωτοτύπου μελέτης που
 συντάχθηκε από 733 ΔΤΕ τον Νοέ 94
 Κωσταντάζι 5 Απριλ 99



ΕΞΥΠΗΡ. ΜΟΝΑΔΑ : 13 ΜΕ
 ΘΕΣΗ : ΚΩΣΤΑΡΑΖΙ
 ΕΡΓΟ : Εσπατόριο - Μαρμαρείο
 ΘΕΜΑ ΣΧΕΔΙΟΥ : ΠΡΟΟΥΗ
 ΚΑΙΜΑΚΑ : 1/50
 Α/Α ΠΟΛΕΟΔΟΜΙΚΟΥ : 17

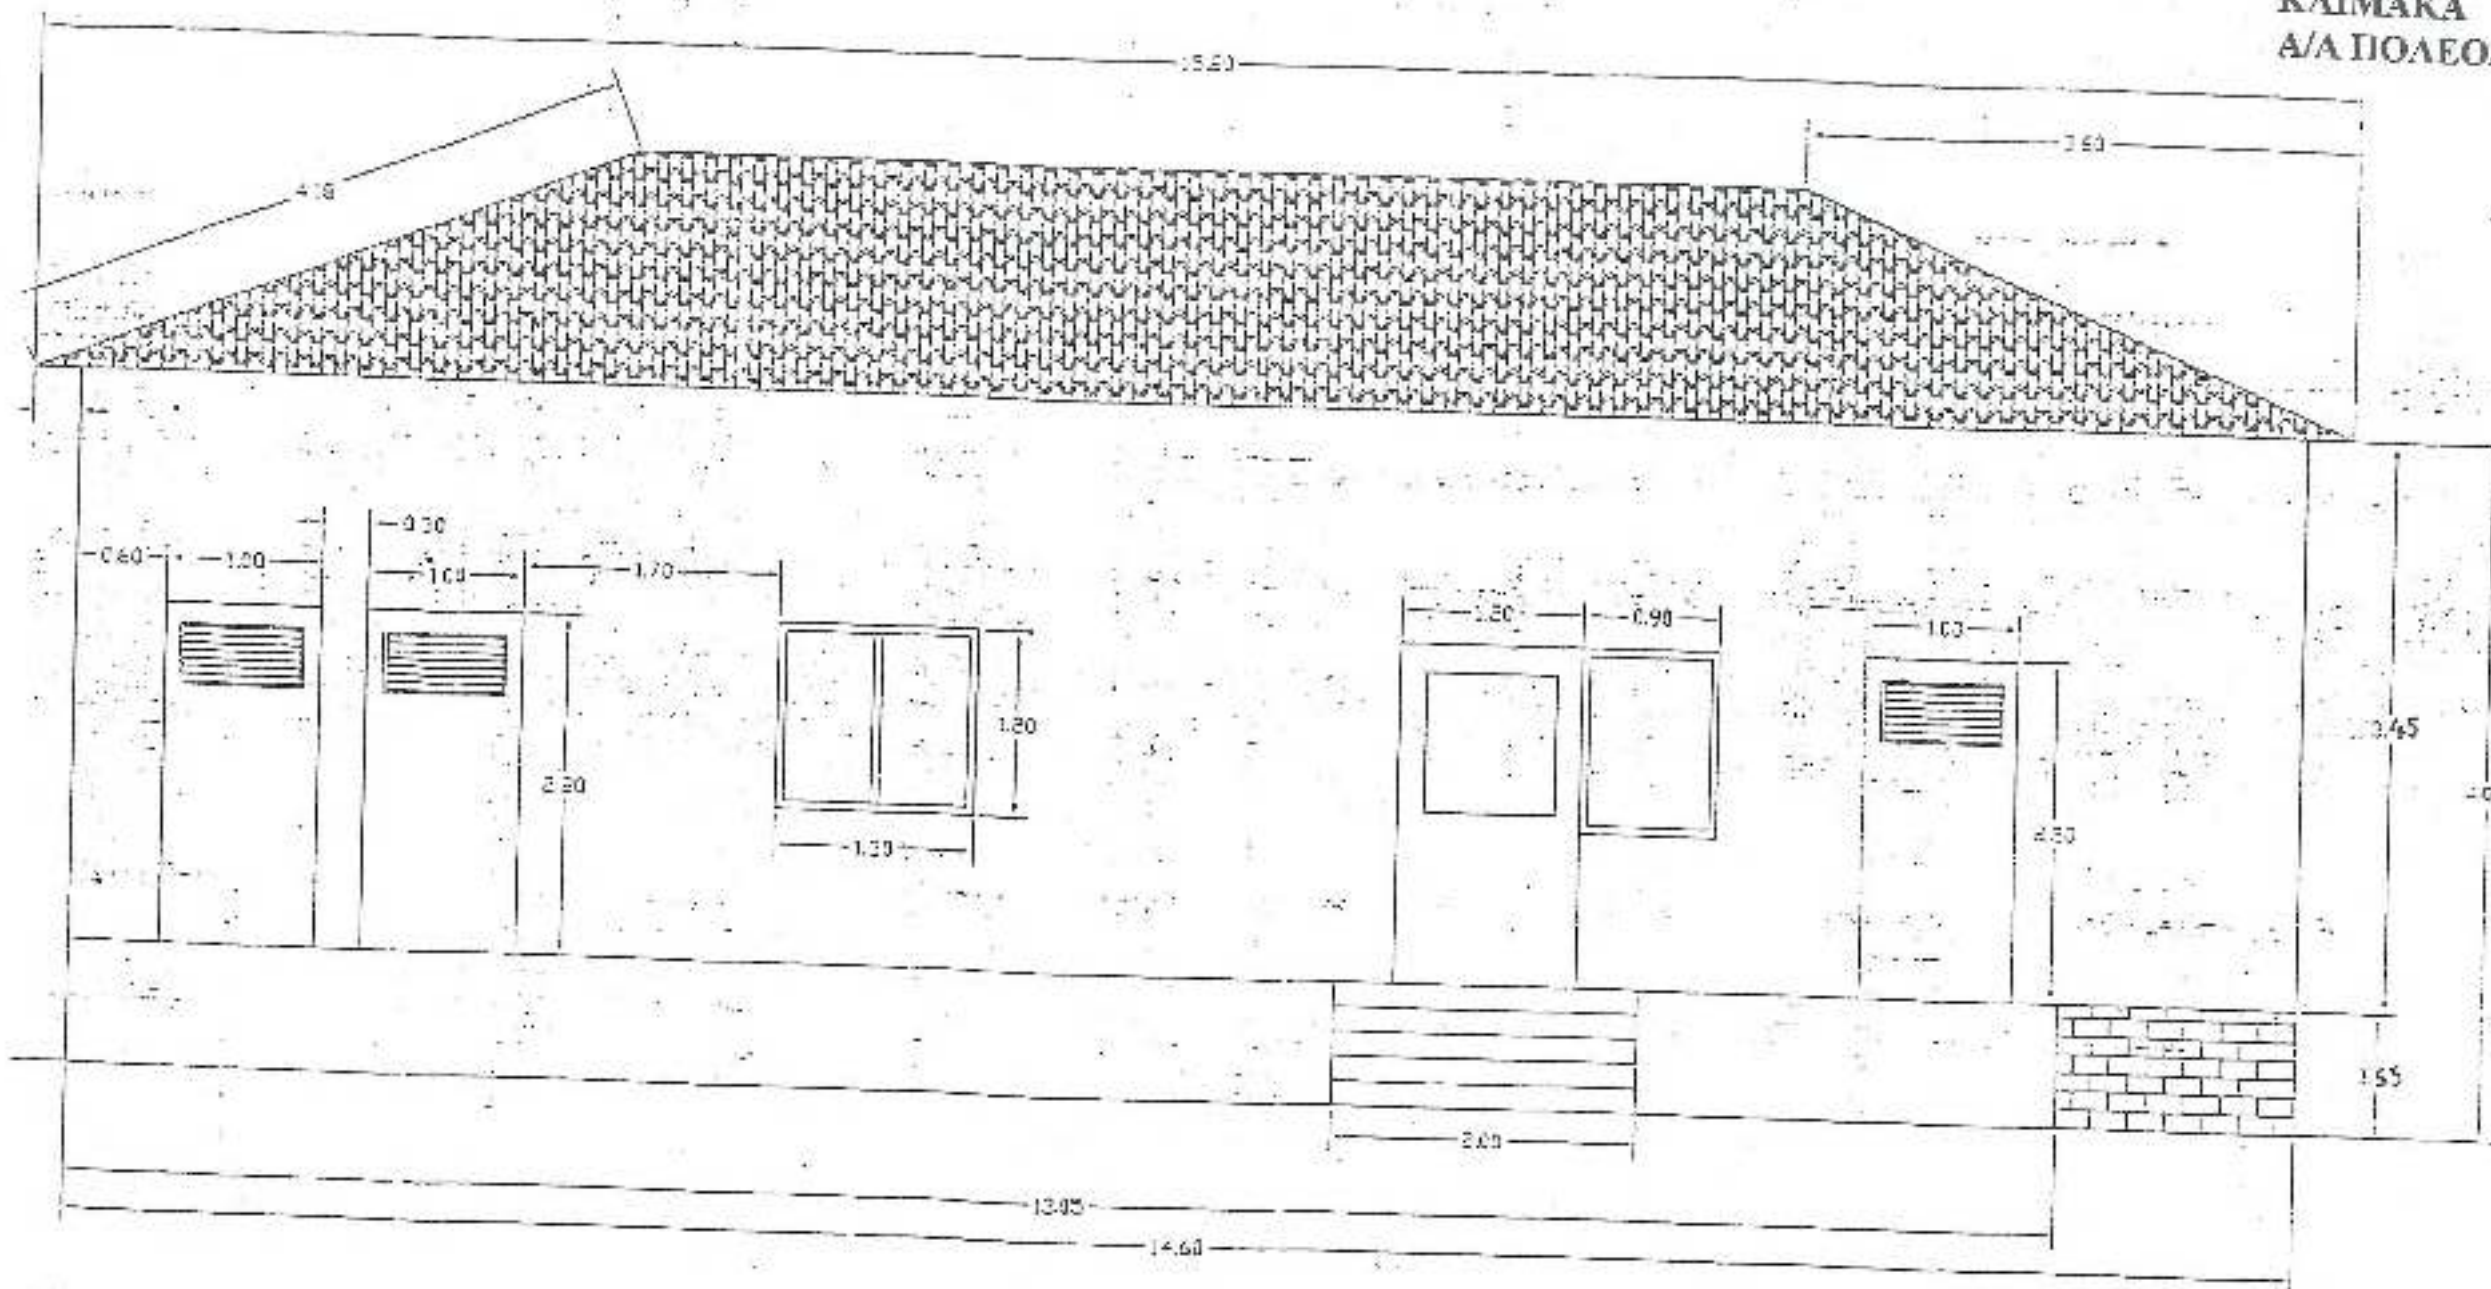


ΠΙΣΩ ΟΨΗ 1/50

13 ΜΕ
 Ακριβές φωτοαντίγραφο
 εκ της προετοιμασμένης μελέτης που
 συντάχθηκε από 733 ΔΣΕ τον Νοε 94.
 Κωστανάζι 5 Απρ 99.
 Το Γραφείο




ΕΞΥΠΗΡ. ΜΟΝΑΔΑ :13 ΜΕ
 ΘΕΣΗ :ΚΩΣΤΑΡΑΖΙ
 ΕΡΓΟ :Εστιατόριο - Μαγειρείο
 ΘΕΜΑ ΣΧΕΔΙΟΥ :ΤΟΜΗ
 ΚΑΙΜΑΚΑ :1/50
 Δ/Α ΠΟΛΕΟΔΟΜΙΚΟΥ :17

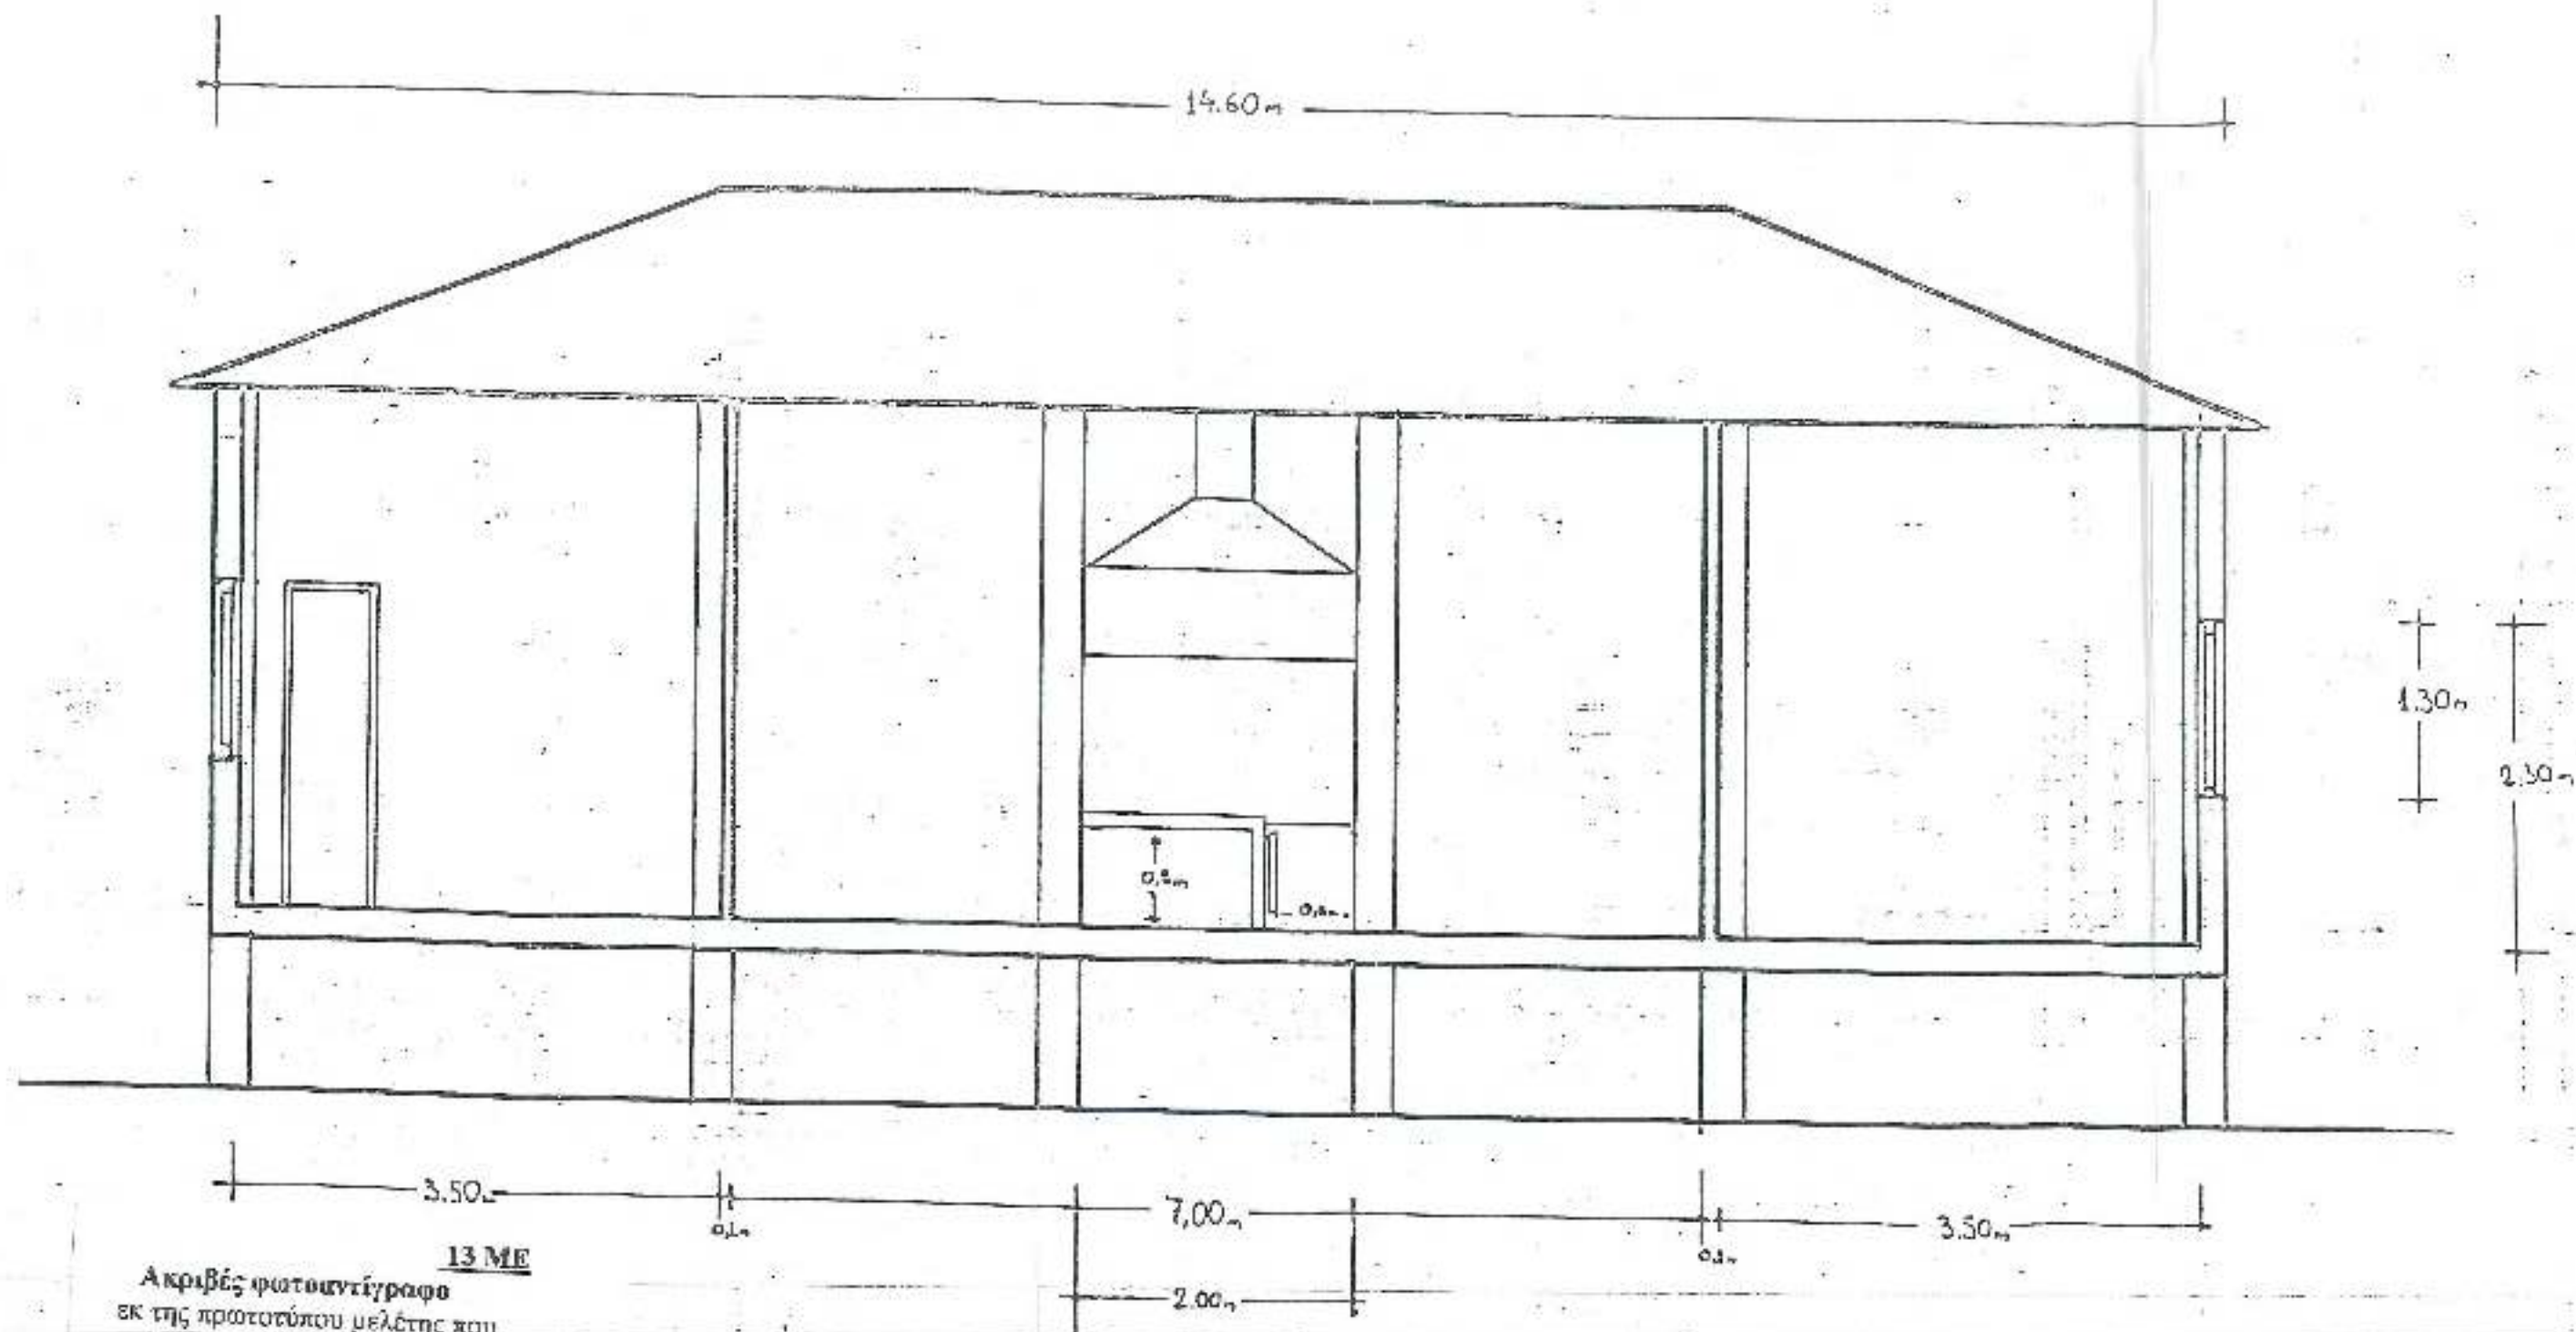

13 ΜΕ
 Ακριβές φωτοαντίγραφο
 εκ της πρωτοτύπου μελέτης που
 συντάχθηκε από 733 ΔΣΕ τον Νοε 94
 Κωσταράζι 5 Απρ 99.
 4ο Γραφείο



ΕΞΥΠΗΡ. ΜΟΝΑΔΑ : 13 ΜΕ
 ΘΕΣΗ : ΚΩΣΤΑΡΑΖΙ
 ΕΡΓΟ : Εστιατόριο - Μαγειρείο
 ΘΕΜΑ ΣΧΕΔΙΟΥ : ΚΑΤΟΥΗ
 ΚΑΙΜΑΚΑ : 1/50
 Δ/Α ΠΟΛΕΟΔΟΜΙΚΟΥ : 17

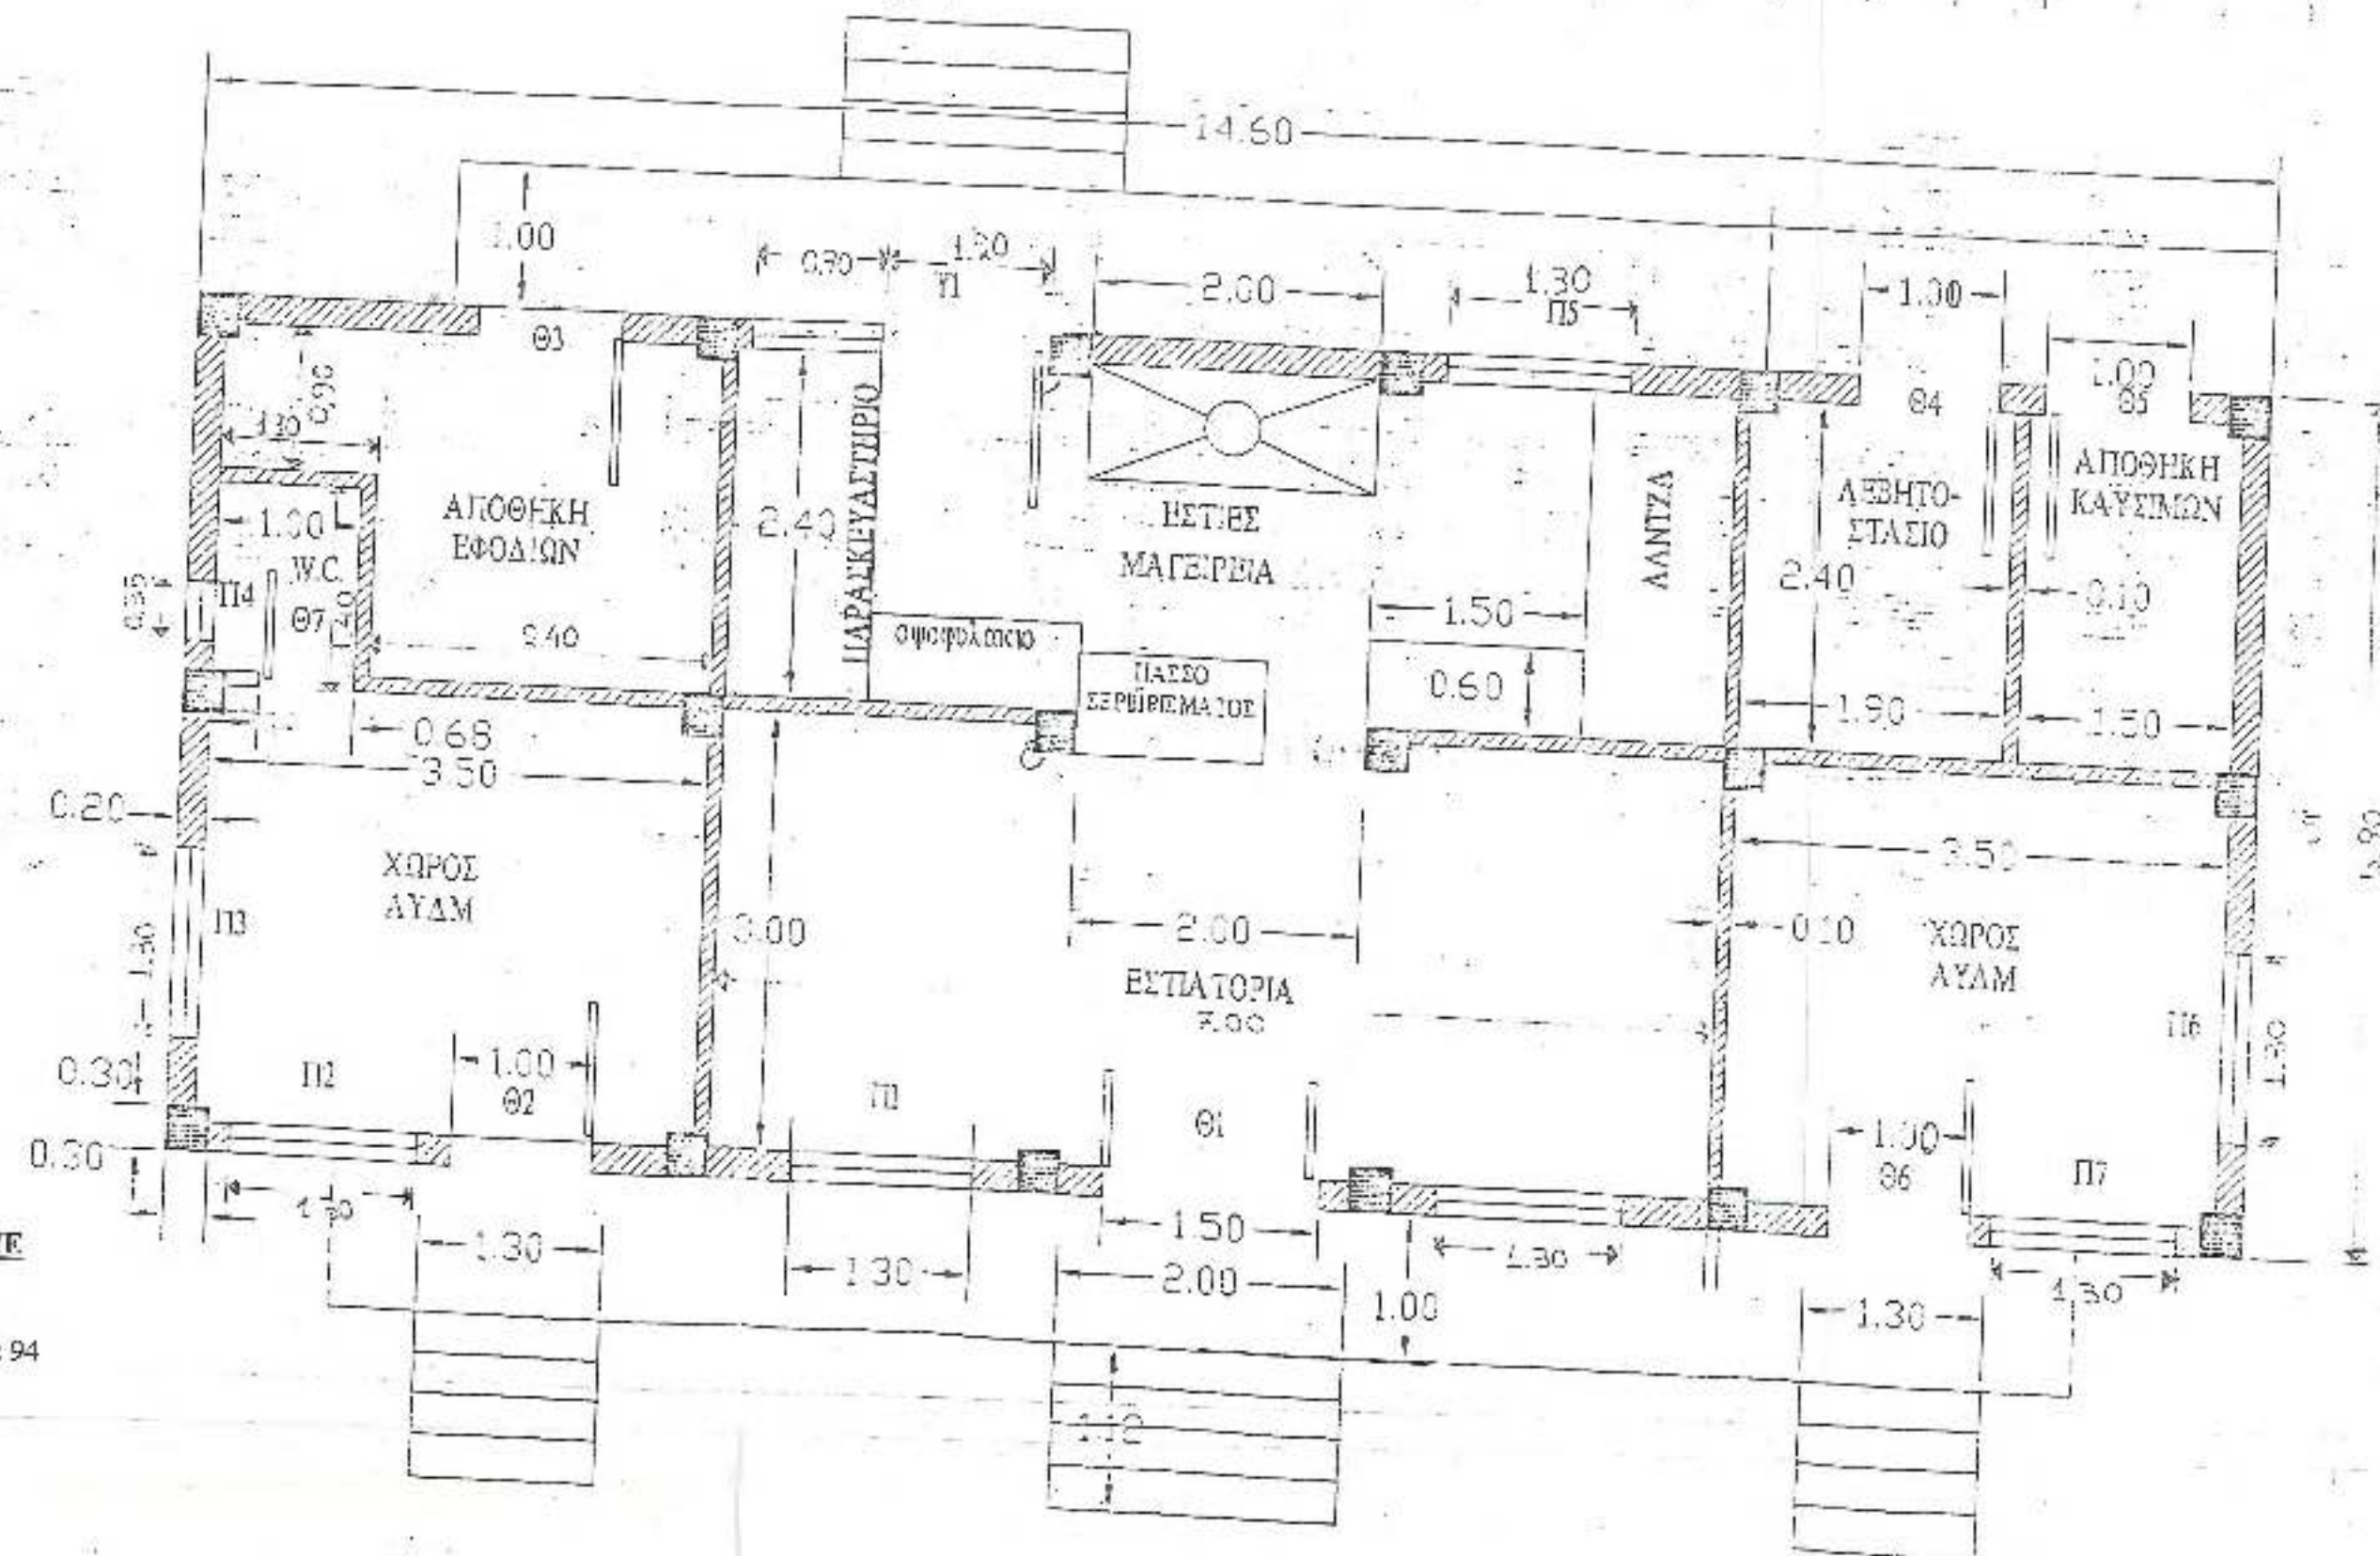

13 ΜΕ

Ακριβές φωτοαντίγραφο
 εκ της πρωτοτύπου μελέτης που
 υπάχθηκε από 733 ΔΣΕ τον Νοε 94
 Κωστανάζι 5 Απρ 99.
 Γραφείο



ΕΜΒΑΔΟΝ: 44.219 τετρ. μέτρα

ΠΟΛΕΩΣ
ΣΤΡΑΤΟΠΕΔΟΥ
ΣΤΗ «ΜΙΝΑΔΑΚΗ ΚΩΝ/ΝΟΥ»
ΑΝΘΛΟΓΟΥ
ΣΤΡΑΤΩΝΙΣΜΟΣ : 13 ΜΕ

ΙΣΤΟΡΙΚΟ ΔΙΑΓΡΑΜΜΑ



ΥΠΟΜΝΗΜΑ













Α.Μ. 13048

Α.Μ. 13049

Α.Μ. 13050

Α.Μ. 13051

Α.Μ. 13052

Α.Μ. 13053

Α.Μ. 13054

Α.Μ. 13055

Α.Μ. 13056

Α.Μ. 13057

Α.Μ. 13058

Α.Μ. 13059

Α.Μ. 13060






Α.Μ. 13041

Α.Μ. 13042

ΕΞΥΠΗΡ. ΜΟΝΑΔΑ : 13 ΜΕ
 ΘΕΣΗ : ΚΩΣΤΑΡΑΖΙ
 ΕΡΓΟ : Πατερίο - Αίθουσα
 ΘΕΜΑ ΣΧΕΔΙΟΥ : ΚΑΤΟΨΗ - ΠΡΟΟΨΗ - ΤΟΜΗ
 ΚΑΙΜΑΚΑ : 1/75
 Α/Α ΠΟΛΕΟΔΟΜΙΚΟΥ : 21

ΚΑΙΜΑΞ 1:75

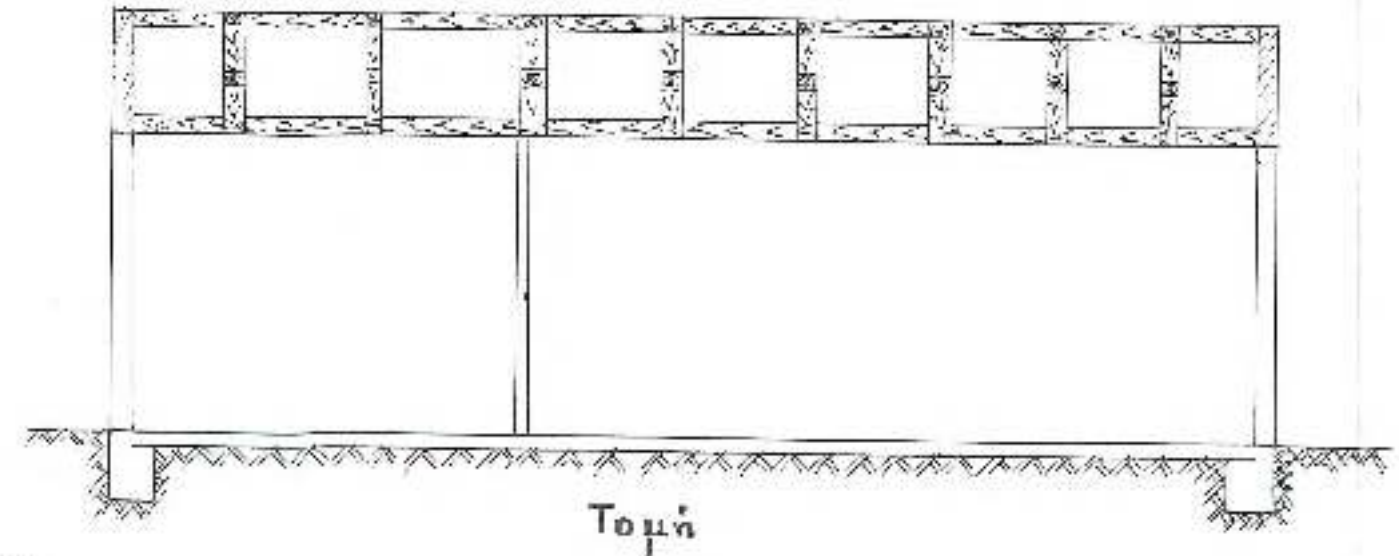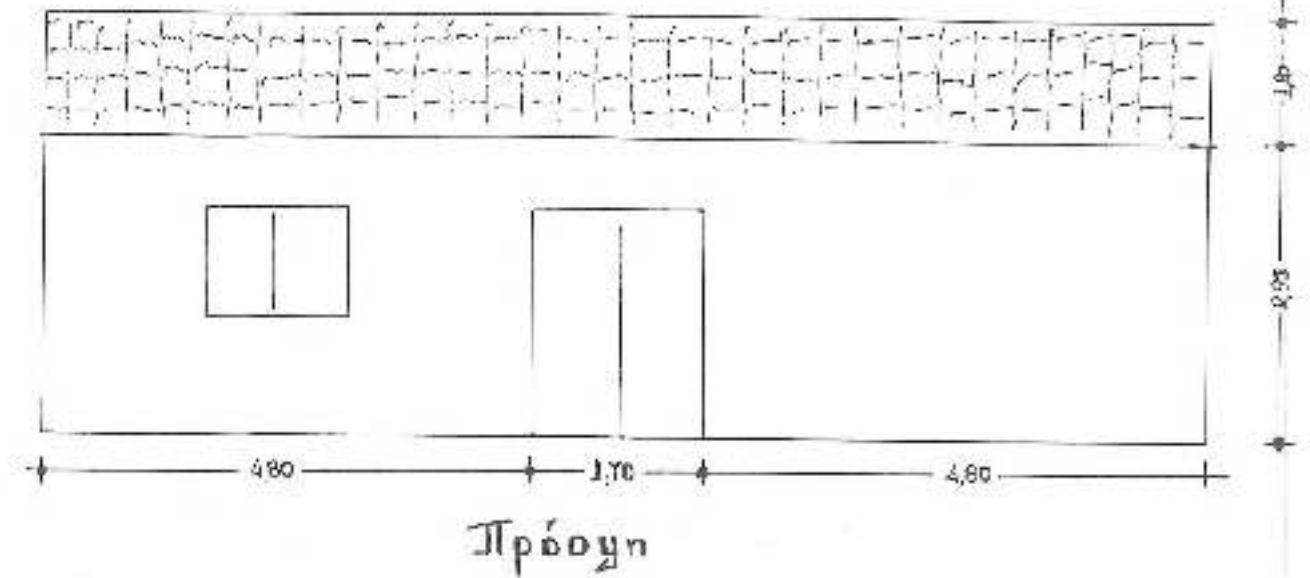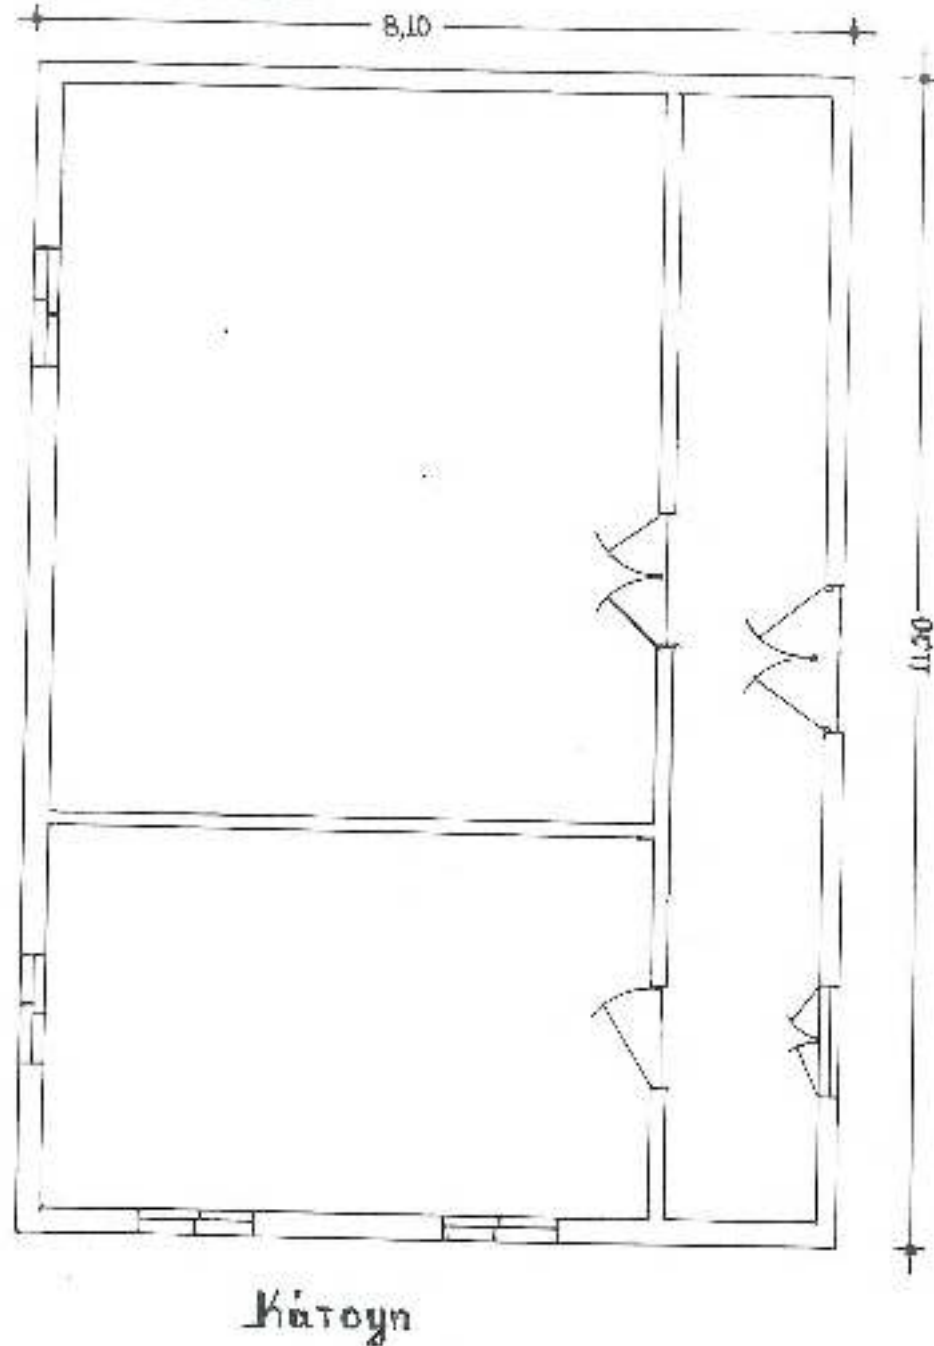

Ο
 Π.Ε.Α.

Μιχαήλ Β. Θεοδωρίδης
 Αρχιτ. (ΠΒ)

Το
 4ο ΓΡΑΦΕΙΟ

Κωνσταντίνος Δημήτριος
 Λεβαντής (ΠΒ)