


ΚΛΙΜΑΚΑ 1:1000

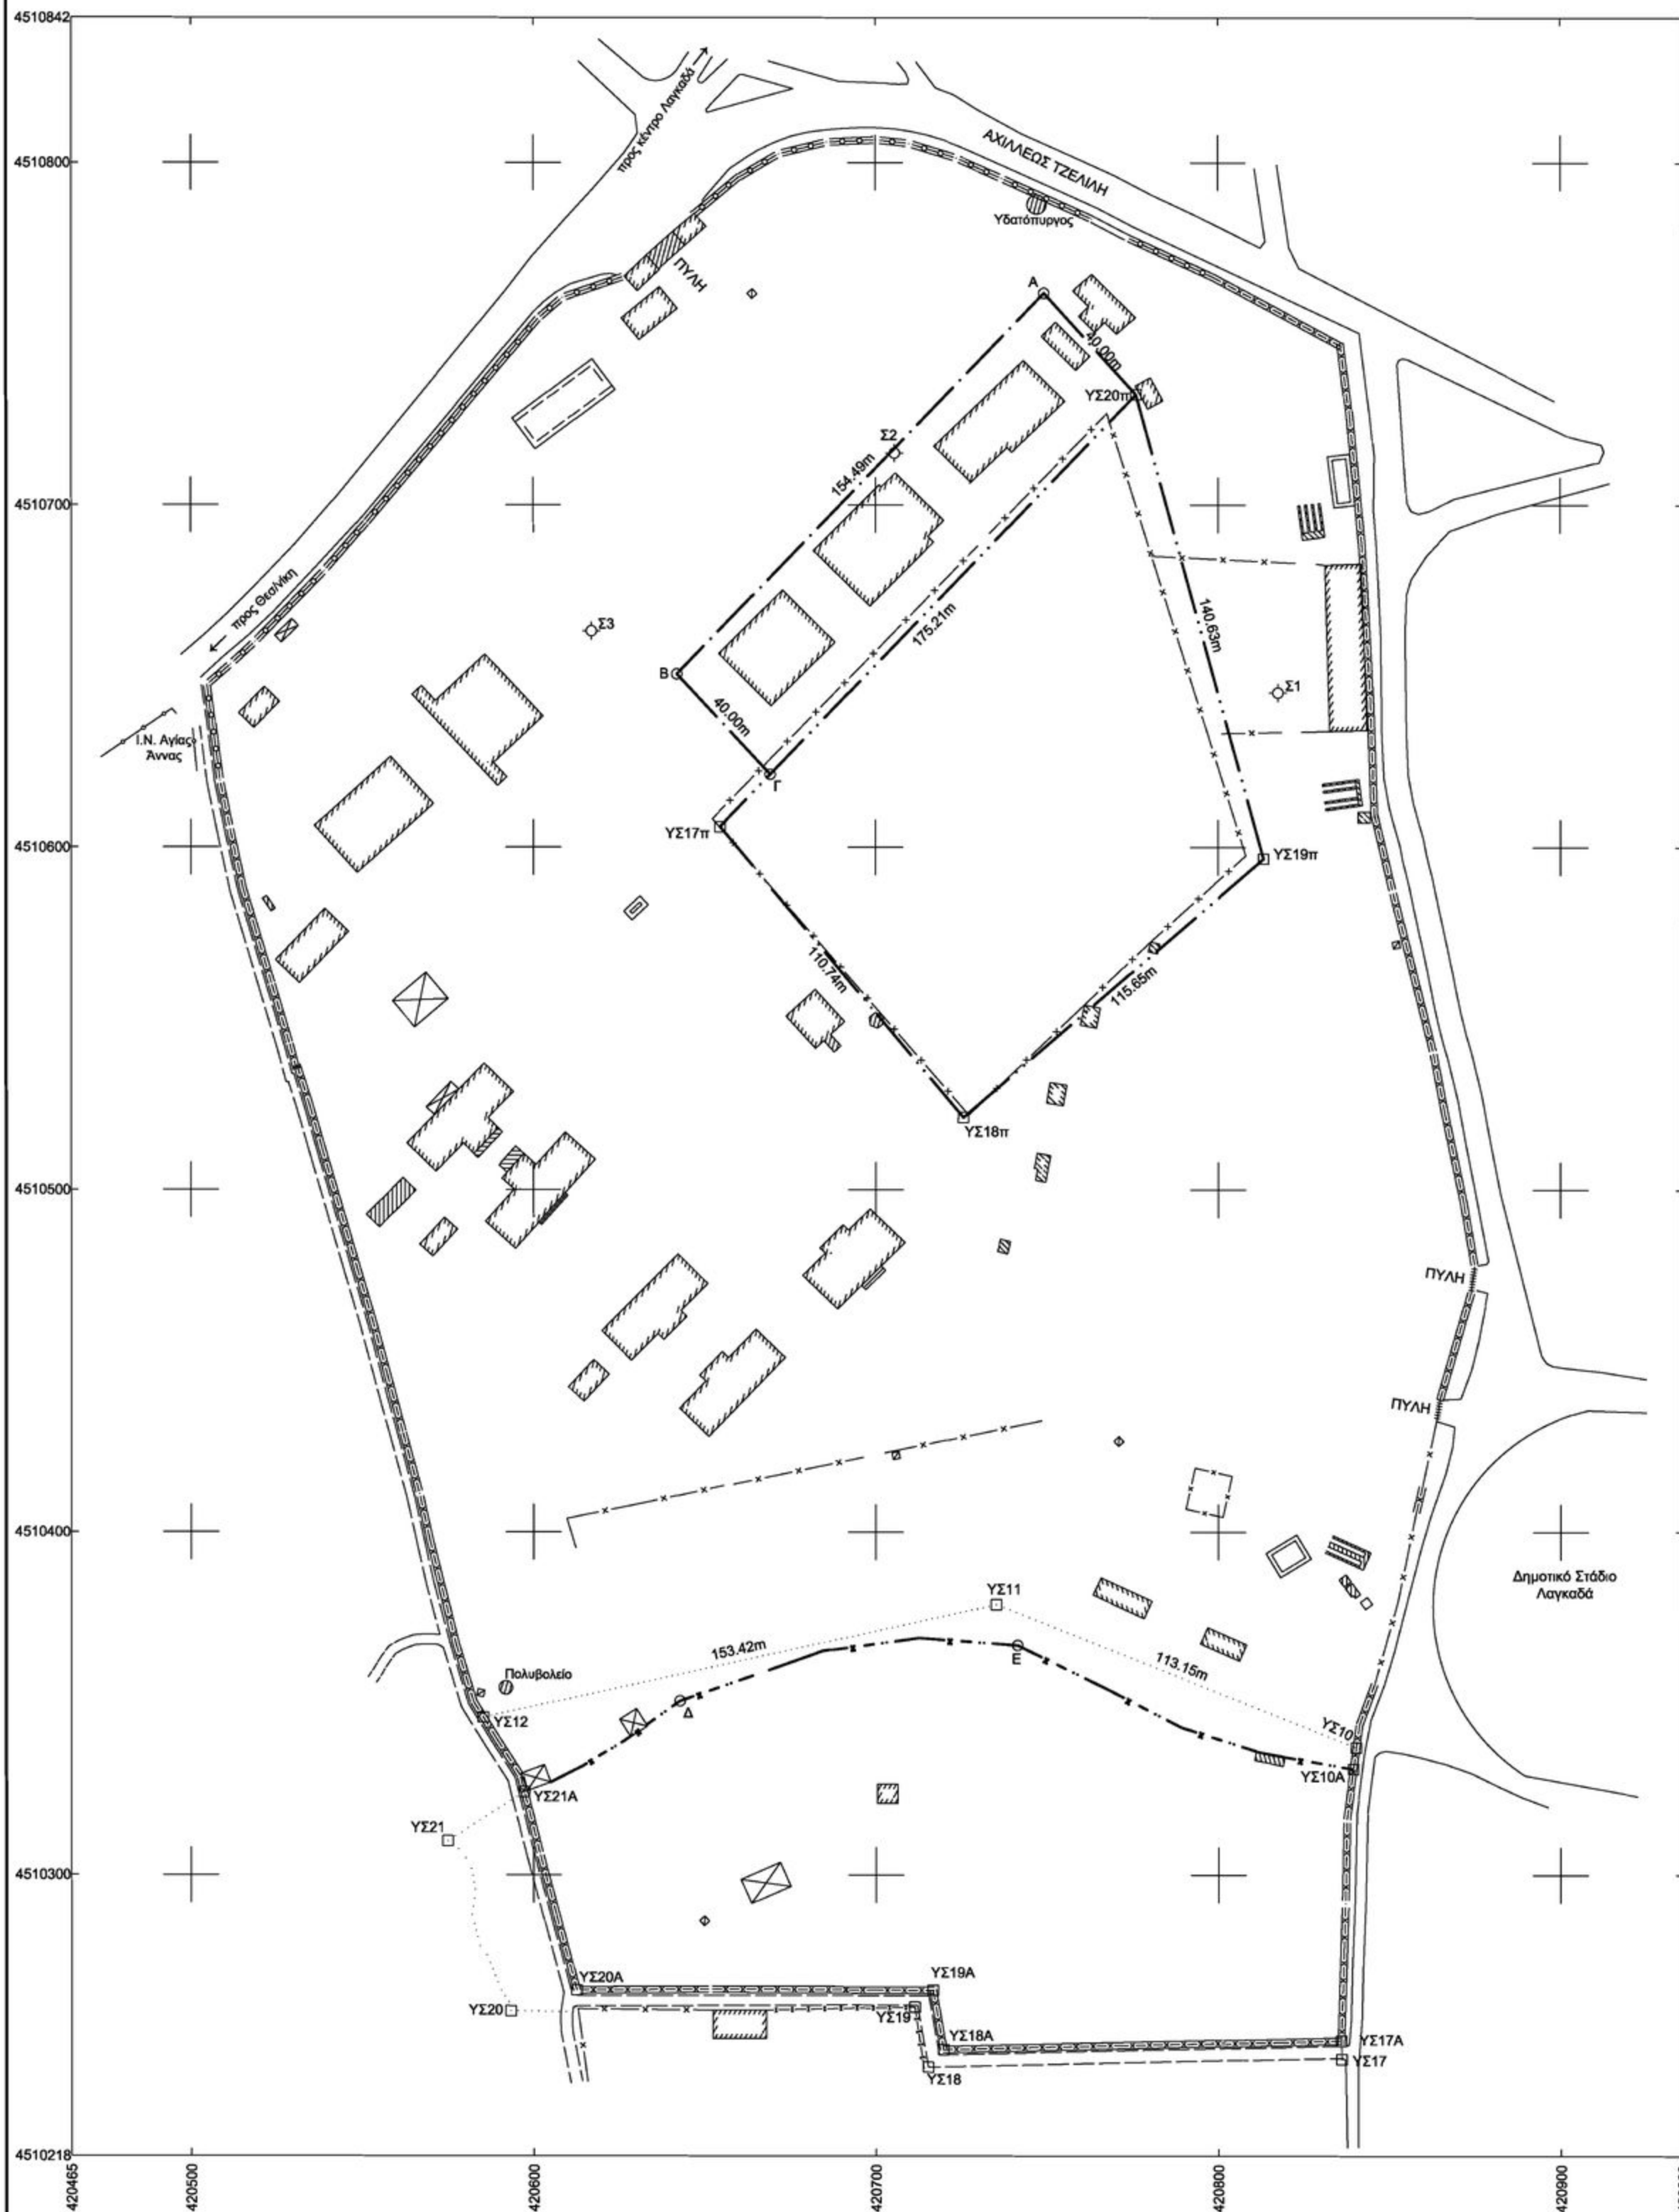

ΣΥΝΤΕΤΑΓΜΕΝΕΣ ΣΗΜΕΙΩΝ

Κωδ.	X [m]	Y [m]
ΥΣ10Α	420839.47	4510330.85
ΥΣ10	420840.32	4510337.12
ΥΣ11	420735.14	4510378.83
ΥΣ12	420585.31	4510345.86
ΥΣ21Α	420597.34	4510324.06
ΥΣ17π	420654.50	4510606.04
ΥΣ18π	420725.66	4510521.19
ΥΣ19π	420813.32	4510596.63
ΥΣ20π	420776.04	4510732.23
Α	420749.18	4510761.87
Β	420641.99	4510650.63
Γ	420669.24	4510621.35
Δ	420642.73	4510350.68
Ε	420741.36	4510366.94
ΥΣ17	420835.98	4510246.25
ΥΣ18	420715.22	4510243.92
ΥΣ19	420711.27	4510261.44
ΥΣ20	420593.31	4510260.15
ΥΣ21	420574.90	4510309.95
ΥΣ17Α	420835.84	4510251.59
ΥΣ18Α	420719.66	4510249.05
ΥΣ19Α	420716.59	4510266.34
ΥΣ20Α	420612.52	4510266.39

ΥΠΟΜΝΗΜΑ

- 1) Το σύστημα συντεταγμένων εναι ΕΓΣΑ 87
- 2) Η αποτύπωση έκταση περιλαμβάνεται στο Φ.Χ 1:50.000 ΘΕΡΜΗ

ΣΥΜΒΟΛΙΣΜΟΙ

- Ορόσημο
- ◇ Πολυγωνομετρικό σημείο
- x— Συρματόπλεγμα
- == Μανδρότοιχος
- == Μανδρότοιχος με συρματόπλεγμα
- == Μανδρότοιχος με κάγκελο
- Οριο ιδιοκτησίας ΤΕΘΑ
- x- -x- Οριο ΤΕΘΑ και συρματόπλεγμα
- Οριο παραχώρησης από Δήμο Λαγκαδά προς ΤΕΘΑ (ΦΕΚ 243/27-6-1938 τ.Α')
- ... Οριο εδαφικής έκτασης που είχε προταθεί για αμοibaία ανταλλαγή με το Δήμο Λαγκαδά
- ⊠ Υπόστεγο
- ⊞ Ερείπιο
- ⊠ Σκοτά

ΠΑΡΑΤΗΡΗΣΗ
Αναλυτικά στοιχεία για τα επιμέρους εμβαδά δίνονται στη συνημμένη Τεχνική Έκθεση

Αθήνα, 18 Σεπ 2010

ΕΘΕΩΡΗΘΗ
-Ο-
ΔΙΕΥΘΥΝΤΗΣ ΤΕΘΑ

Φραγκής Αντώνιος
Υπτιος

-Ο-
ΔΙΟΙΚΗΤΗΣ ΤΟΜΣ

Κλαπάνης Μιχαήλ
Ανχης (Γ)
Τοπογράφος Μηχανικός ΕΜΠ

-ΤΟ-
ΤΕΧΝΙΚΟ ΓΡΑΦΕΙΟ

Καραλής Αντώνιος
Λγος (Γ)
Τοπογράφος Μηχανικός ΕΜΠ

-Ο-
ΣΥΝΤΑΞΑΣ

Καραλής Αντώνιος
Λγος (Γ)
Τοπογράφος Μηχανικός ΕΜΠ