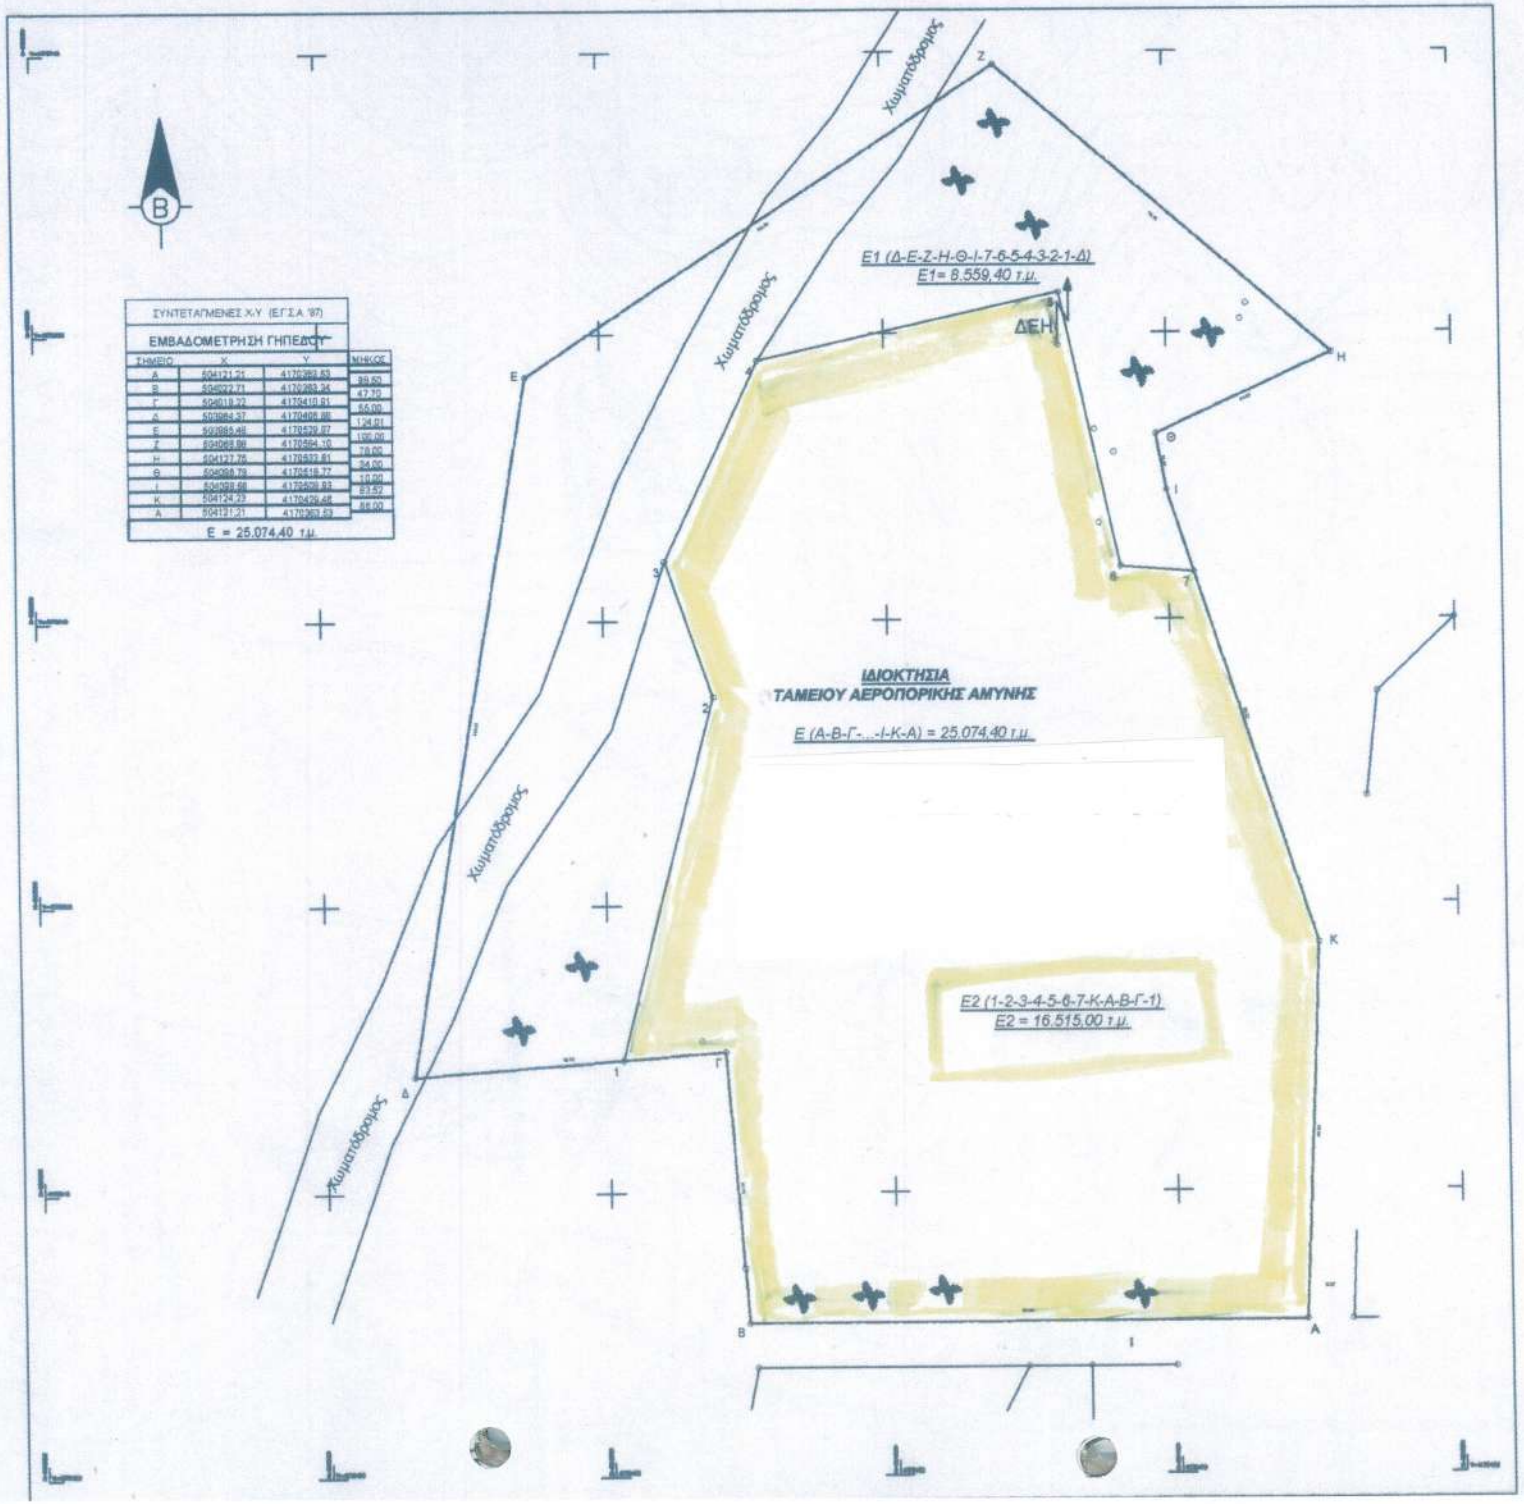

ΣΥΝΤΕΤΑΓΜΕΝΕΣ Χ,Υ (ΕΓΣΑ '87)			
ΕΜΒΑΔΟΜΕΤΡΗΣΗ ΓΗΠΕΔΟΥ			
ΣΗΜΕΙΟ	Χ	Υ	ΜΗΚΟΣ
Α	504121.21	4170363.63	39.50
Β	504122.71	4170283.34	47.70
Γ	504118.72	4170410.61	55.00
Δ	503984.37	4170405.86	124.01
Ε	503985.48	4170579.87	106.00
Ζ	504063.06	4170564.10	78.00
Η	504127.75	4170533.61	34.00
Θ	504098.78	4170518.77	10.00
Ι	504099.66	4170529.83	51.57
Κ	504124.23	4170429.48	55.00
Α	504121.21	4170363.63	
Ε = 25.074,40 τ.μ.			